


OBERFLÄCHEN		L	LINOLEUM
P	PUTZ	KPI	KASCHIERTE PLATTEN
S	GESPACHELT	MF	MINERalfaserplatten
A	ANSTRICH	GK	GIPSKARTON
TP	TAPETE	F	FLIESEN
T	TEXTIL	FS	FLIESENSIEGEL
IFB	INDUSTRIEFUSSBODENBESICHTUNG		

ABKÜRZUNGEN		WDVS	WÄRMEDÄMMVERBUNDSYSTEM
S	SANITÄR	MSF-RD	MDF-RASTERDECKE
L	LÜFTUNG	MSRD	METALLSTEG-RASTERDECKE
E	ELEKTRO	NMS	NACHMONTAGE SCHLIESSEN
B	BLITZSCHUTZ	OK	OKERKANTE
G	GAS	UK	UNTERKANTE
FE	FUSSBODENENTWÄSSERUNG	OKG	OK GELÄNDE
RR	REGENROHR	OKFF	OK FERTIGFUSSBODEN
VSG	VERBUNDUNGSSICHERHEITSGLAS	OKUD	OK UNTERDECKE
H	HEIZKÖRPER	UKUD	UK UNTERDECKE
FW	FW-TÜR NACH TGL 8026	LH	LICHTE HOHE
rd	RAUCHDICHTHE TUR	BRH	BRÜSTUNGSHÖHE
rs	RAUCHDICHTHE TUR, SELBSTSCHLIESSEND	STG	STEGUNG
T30	TÜR FEUERHEMMEND, RAUCHDICHT	UD	UNTERDECKE
IBD	IM BETRIEB OFFENSTEHENDE TUR, FESTHALTUNG MIT MAGNET	AD	AKKUSTIKDECKE
OTS	OBENTÜRSCHLIESSER	AW	AKKUSTIKWAND
TS	TRENNSCHEIBE	UZ	UNTERZUG
		OL	OVERLICHT

- ALLGEMEINGÜLTIGE HINWEISE**
- ABRISS
 - NEU
 - OKFF OBERKANTE FERTIGFUSSBODEN
 - OKRD OBERKANTE ROLLECKE
 - AUSBAUORDINATE
 - UK + 2.26 HÖHENANGABEN BEZIEHEN SICH AUF OKFF (Z.B. BRH, TÜRHÖHEN)
 - UK + 0.20 HÖHENANGABEN BEZIEHEN SICH AUF DIE NULLORDINATE ±0.00
 - EBENVERSPRÜNGE, MATERIALWECHSEL, BAUTEILINNIEN UNTERHALB ODER HINTER DER SCHNITTEBENE
 - EBENVERSPRÜNGE, MATERIALWECHSEL, BAUTEILINNIEN OBERHALB ODER VOR DER SCHNITTEBENE

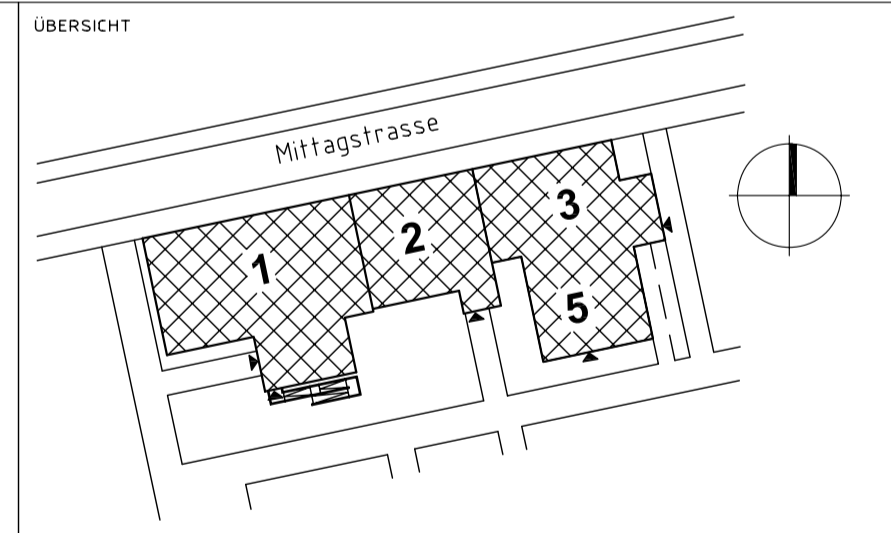

INDEX	ÄNDERUNGEN / ERGÄNZUNGEN	NAME	DATUM
A	Gehörför Bereich geändert, Raumnummern ergänzt, T30 Türen, Stützenfundamente vergrößert	SO	18.03.2011
		SO	18.03.2011

**Eigenbetrieb Kommunales Gebäudemanagement
Magdeburg**
Gerhart-Hauptmann-Str. 24-26, 39108 Magdeburg

Projekt-ID-Nr.: **964-III/1**

Maßstab: **1 : 100**

Bl.Nr.: **00**

Bauherr/AG/ Datum:

Tragwerksplaner/Datum: Nutzer/Datum: Abt.Ltr./HB/Datum: Abt.Ltr./HAT/Datum:

Bearbeiter	Datum	Objekt	Umbau Gebäude zum Stadtarchiv Mittagstrasse 16, 39124 Magdeburg	Projekt-ID-Nr.	964-III/1
erstellt von		WEINERCKE & JAHN ARCHITECTEN Zur Virenbühlstr. 1, 39108 Magdeburg Tel./Fax: (0391) 72 33 550 / -552	Darstellung	Grundriss KG Entwurfsplanung	Bl.Nr.: 00
Planer/Datum:		Zeichnungs-Nr.	314.01 - 01 - E - HB - 2 - 000 / 10	Bauherr/AG/ Datum:	