


OBERFLÄCHEN			
P	PUTZ	L	LINOLEUM
S	GESPACHELTE ANSTRICH	KPI	KASCHIERTE PLATTEN
A	ANSTRICH	MF	MINERalfaserplatten
TP	TAPETE	GK	GIPSKARTON
T	TEXTIL	F	FLIESEN
IFB	INDUSTRIEFUSSBODENBESICHTIGUNG	FS	FLIESENspiegel

ABKÜRZUNGEN			
S	SANITAR	WDVS	WÄRMEDAMMVERBUNDsystem
L	LÜFTUNG	MDP-RD	MDP-RASTERDECKE
E	ELEKTRO	MSRD	METALLSTEG-RASTERDECKE
B	BLITZSCHUTZ	NMS	NACHMONTAGE SCHLIESSEN
G	GAS	OK	ÖBERKANTE
FE	FUSSBODENENTWASSERUNG	UK	UNTERKANTE
RR	REGENRHR	OKG	OK GELÄNDE
VSG	VERBUNDsICHERHEITSGLAS	OKFF	OK FERTIGFUSSBODEN
H	HEIZKÖRPER	OKUD	OK UNTERDECKE
FW	FW-TÜR NACH TGL 8026	LH	LICHTE HOHE
rd	RAUCHDICHTIGE TÜR	BRH	BRÜSTUNGSHÖHE
rs	RAUCHDICHTIGE TÜR, SELBSTSCHLIESZEND	STG	STÜTzUNGSHÖHE
T30	TÜR FEUERHEBEND, RAUCHDICHT	UD	UNTERDECKE
IBD	IM BETRIEB OFFENSTEHENDE TÜR, FESTHALTUNG MIT MAGNET	AD	AKKUSTIKDECKE
OTS	ÖBERTÜRSCHLIESSER	AW	AKKUSTIKWAND
TS	TRENNsCHIEBE	UZ	UNTERZUG
		OL	ÖBERLICHT

- ALLGEMEINGÜLTIGE HINWEISE**
- ABRISs
 - NEU
 - OKFF — ÖBERKANTE FERTIGFUSSBODEN
 - OKRD — ÖBERKANTE RÖNDECKE
 - AUSBAUORDINATE
 - HÖHENANGABEN BEZIEHEN SICH AUF OKFF (Z.B. BRH, TÜRHÖHEN)
 - HÖHENANGABEN BEZIEHEN SICH AUF DIE NULLORDINATE ±0.00
 - EBENENVERSPRUNGE, MATERIALWECHSEL, BAUTEILLINIEN UNTERHALB ODER HINTER DER SCHNITTEBENE
 - EBENENVERSPRUNGE, MATERIALWECHSEL, BAUTEILLINIEN ÖBERHALB ODER VOR DER SCHNITTEBENE

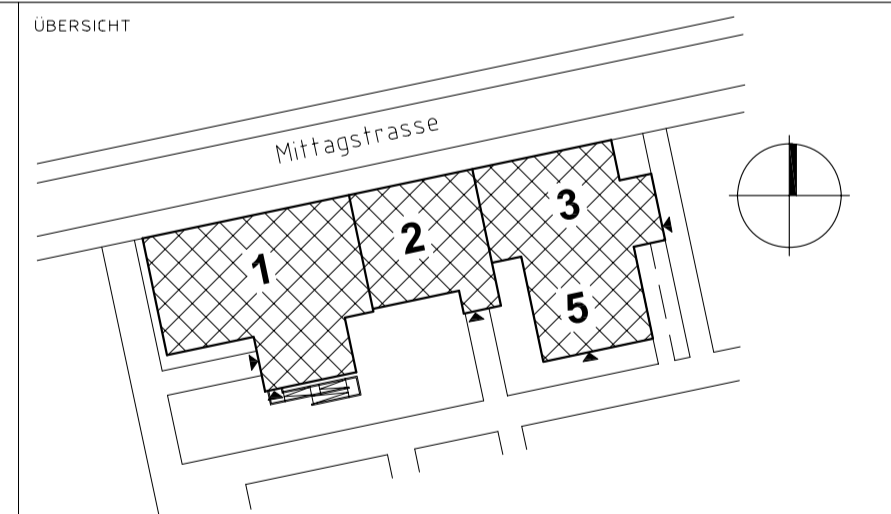

INDEX	ÄNDERUNGEN / ERGÄNZUNGEN	NAME	DATUM
C	Ständerwand entfernt zw. Raum 105 und 106	JM	18.03.2011
B	Grundrissänderung Lesesaal, Behinderter WC/WC, Herrin, T30 zu rs	SO	18.03.2011
A	Behinderter WC verlegt	SO	18.03.2011
		SO	18.03.2011

Eigenbetrieb Kommunales Gebäudemanagement Magdeburg
 Gerhart-Hauptmann-Str. 24-26, 39108 Magdeburg

Bearbeiter: _____ Datum: _____

Objekt: Umbau Gebäude zum Stadtarchiv Mittagstrasse 16, 39124 Magdeburg

Projekt-ID-Nr.: 964-III/1

erstellt von: **WERNECKE & JAHN ARCHITEKTEN**
 Zur Vieföhler 1, 39108 Magdeburg
 Tel./Fax: (0391) 72 33 550/-552

Darstellung: **Grundriss EG Entwurfsplanung**

Maßstab: 1 : 100

Bl.Nr.: 01

Planner/Datum: _____

Tragwerksplaner/Datum: _____

Zechnungs-Nr.: 314.01-01-E-HB-2-001/10

Nutzer/Datum: _____

Abt.Lr./HB/Datum: _____

Abt.Lr./HAT/Datum: _____