


OBERFLÄCHEN		L	LINOLEUM
P	PUTZ	kPI	KASCHIERTE PLATTEN
S	GESPACHELTEL	MF	MINERalfaserplatten
A	ANSTRICH	GK	GIPSkarton
TP	TAPETE	F	FLIESEN
T	TEXTIL	FS	FLIESENspiegel
IFB	INDUSTRIEFUSSBODENBESCHICHTUNG		

ABKÜRZUNGEN		WDS	WÄRMEDÄMMVERBUNDsystem
S	SANITÄR	MSF-RD	MDF-RASTERDECKE
L	LÜFTUNG	MSRD	METALLSTEG-RASTERDECKE
E	ELEKTRO	NMS	NACH MONTAGE SCHLIESSEN
B	BLITZSCHUTZ	OK	OKERKANTE
G	GAS	UK	UNTERKANTE
FE	FUSSBODENENTWÄSSERUNG	OKG	OK GELÄNDE
RR	REGENROHR	OKKF	OK FERTIGFUSSBODEN
VSG	VERBUNDsICHERHEITSGLAS	OKUD	OK UNTERDECKE
H	HEIZKÖRPER	UKUD	UK UNTERDECKE
FW	FW-TÜR NACH TGL 8026	LH	LICHTE HÖHE
rd	RAUCHDICHTE TÜR	BRH	BRÜSTUNGSHÖHE
rs	RAUCHDICHTER TÜRSELBSTSCHLIESZEND	STG	STEGUNG
T30	TÜR FEUERHEMMDEND, RAUCHDICHT	AD	UNTERDECKE
IBD	IM BETRIEB OFFENSTEHENDE TÜR, FESTHALTUNG MIT MAGNET	UD	AKKUSITKLECKE
OTS	OBENTÜRSCHLIESSER	AW	AKKUSITKWAND
TS	TRENNsCHIEBE	UZ	UNTERZUG
		OL	oBERLICHT

- ALLGEMEINGÜLTIGE HINWEISE
- ABRISs
 - NEU
 - OKKF OBERKANTE FERTIGFUSSBODEN
 - OKRD OBERKANTE RÖHDECKE
 - ▲ AUSBAUORDINATE
 - UK + 2.26 HÖHENANGABEN BEZIEHEN sICH AUf OKKF (z.B. BRH, TÜRHÖHEN)
 - UK + 0.20 HÖHENANGABEN BEZIEHEN sICH AUf DIE NULLORDINATE ±0.00
 - EBENVERSPRÜNGE, MATERIALWECHSEL, BAUTEILLINIEN UNTERHALB ODER HINTER DER sCHNITTEBENE
 - - - EBENVERSPRÜNGE, MATERIALWECHSEL, BAUTEILLINIEN OBERHALB ODER VOR DER sCHNITTEBENE

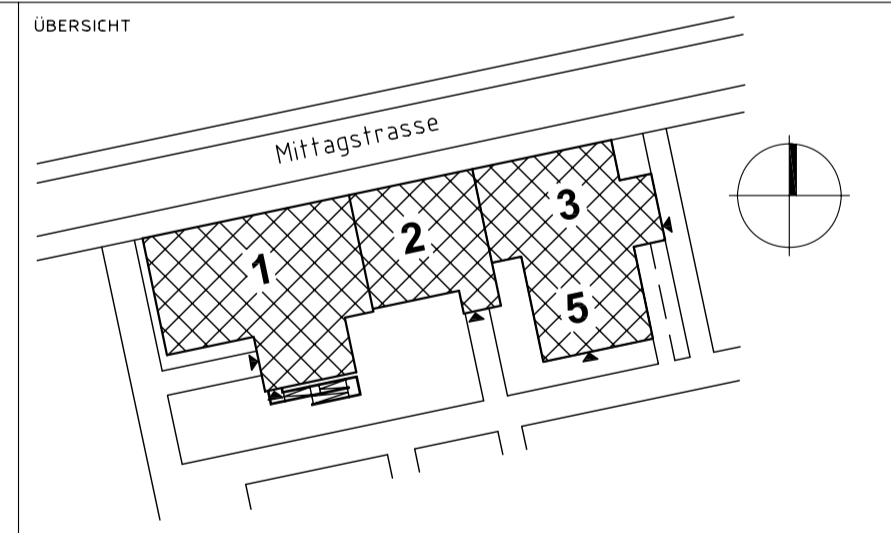

INDEX	ÄNDERUNGEN / ERGÄNZUNGEN	NAME	DATUM

**Eigenbetrieb Kommunales Gebäudemanagement
Magdeburg**
Gerhart-Hauptmann-Str. 24-26, 39108 Magdeburg

Projekt-ID-Nr.: **964-III/1**

erstellt von: **WERNECKE & JAHN ARCHITEKTEN**
Zur Vorkonzeption: 29108 Magdeburg
Tel./Fax: (0391) 72 33 550 / -552

Darstellung: **Grundriss 2.OG Entwurfsplanung**

Maßstab: **1 : 100**

Bl.Nr.: **03**

Planner/Datum: **314.01 - 01 - E - HB - 2 - 003 / 10**

Tragwerksplaner/Datum: **Abt.Ltr:HB/Datum** **Abt.Ltr:HAT/Datum**