


1 Laufbahn und Weitsprunganlage

Zufahrt

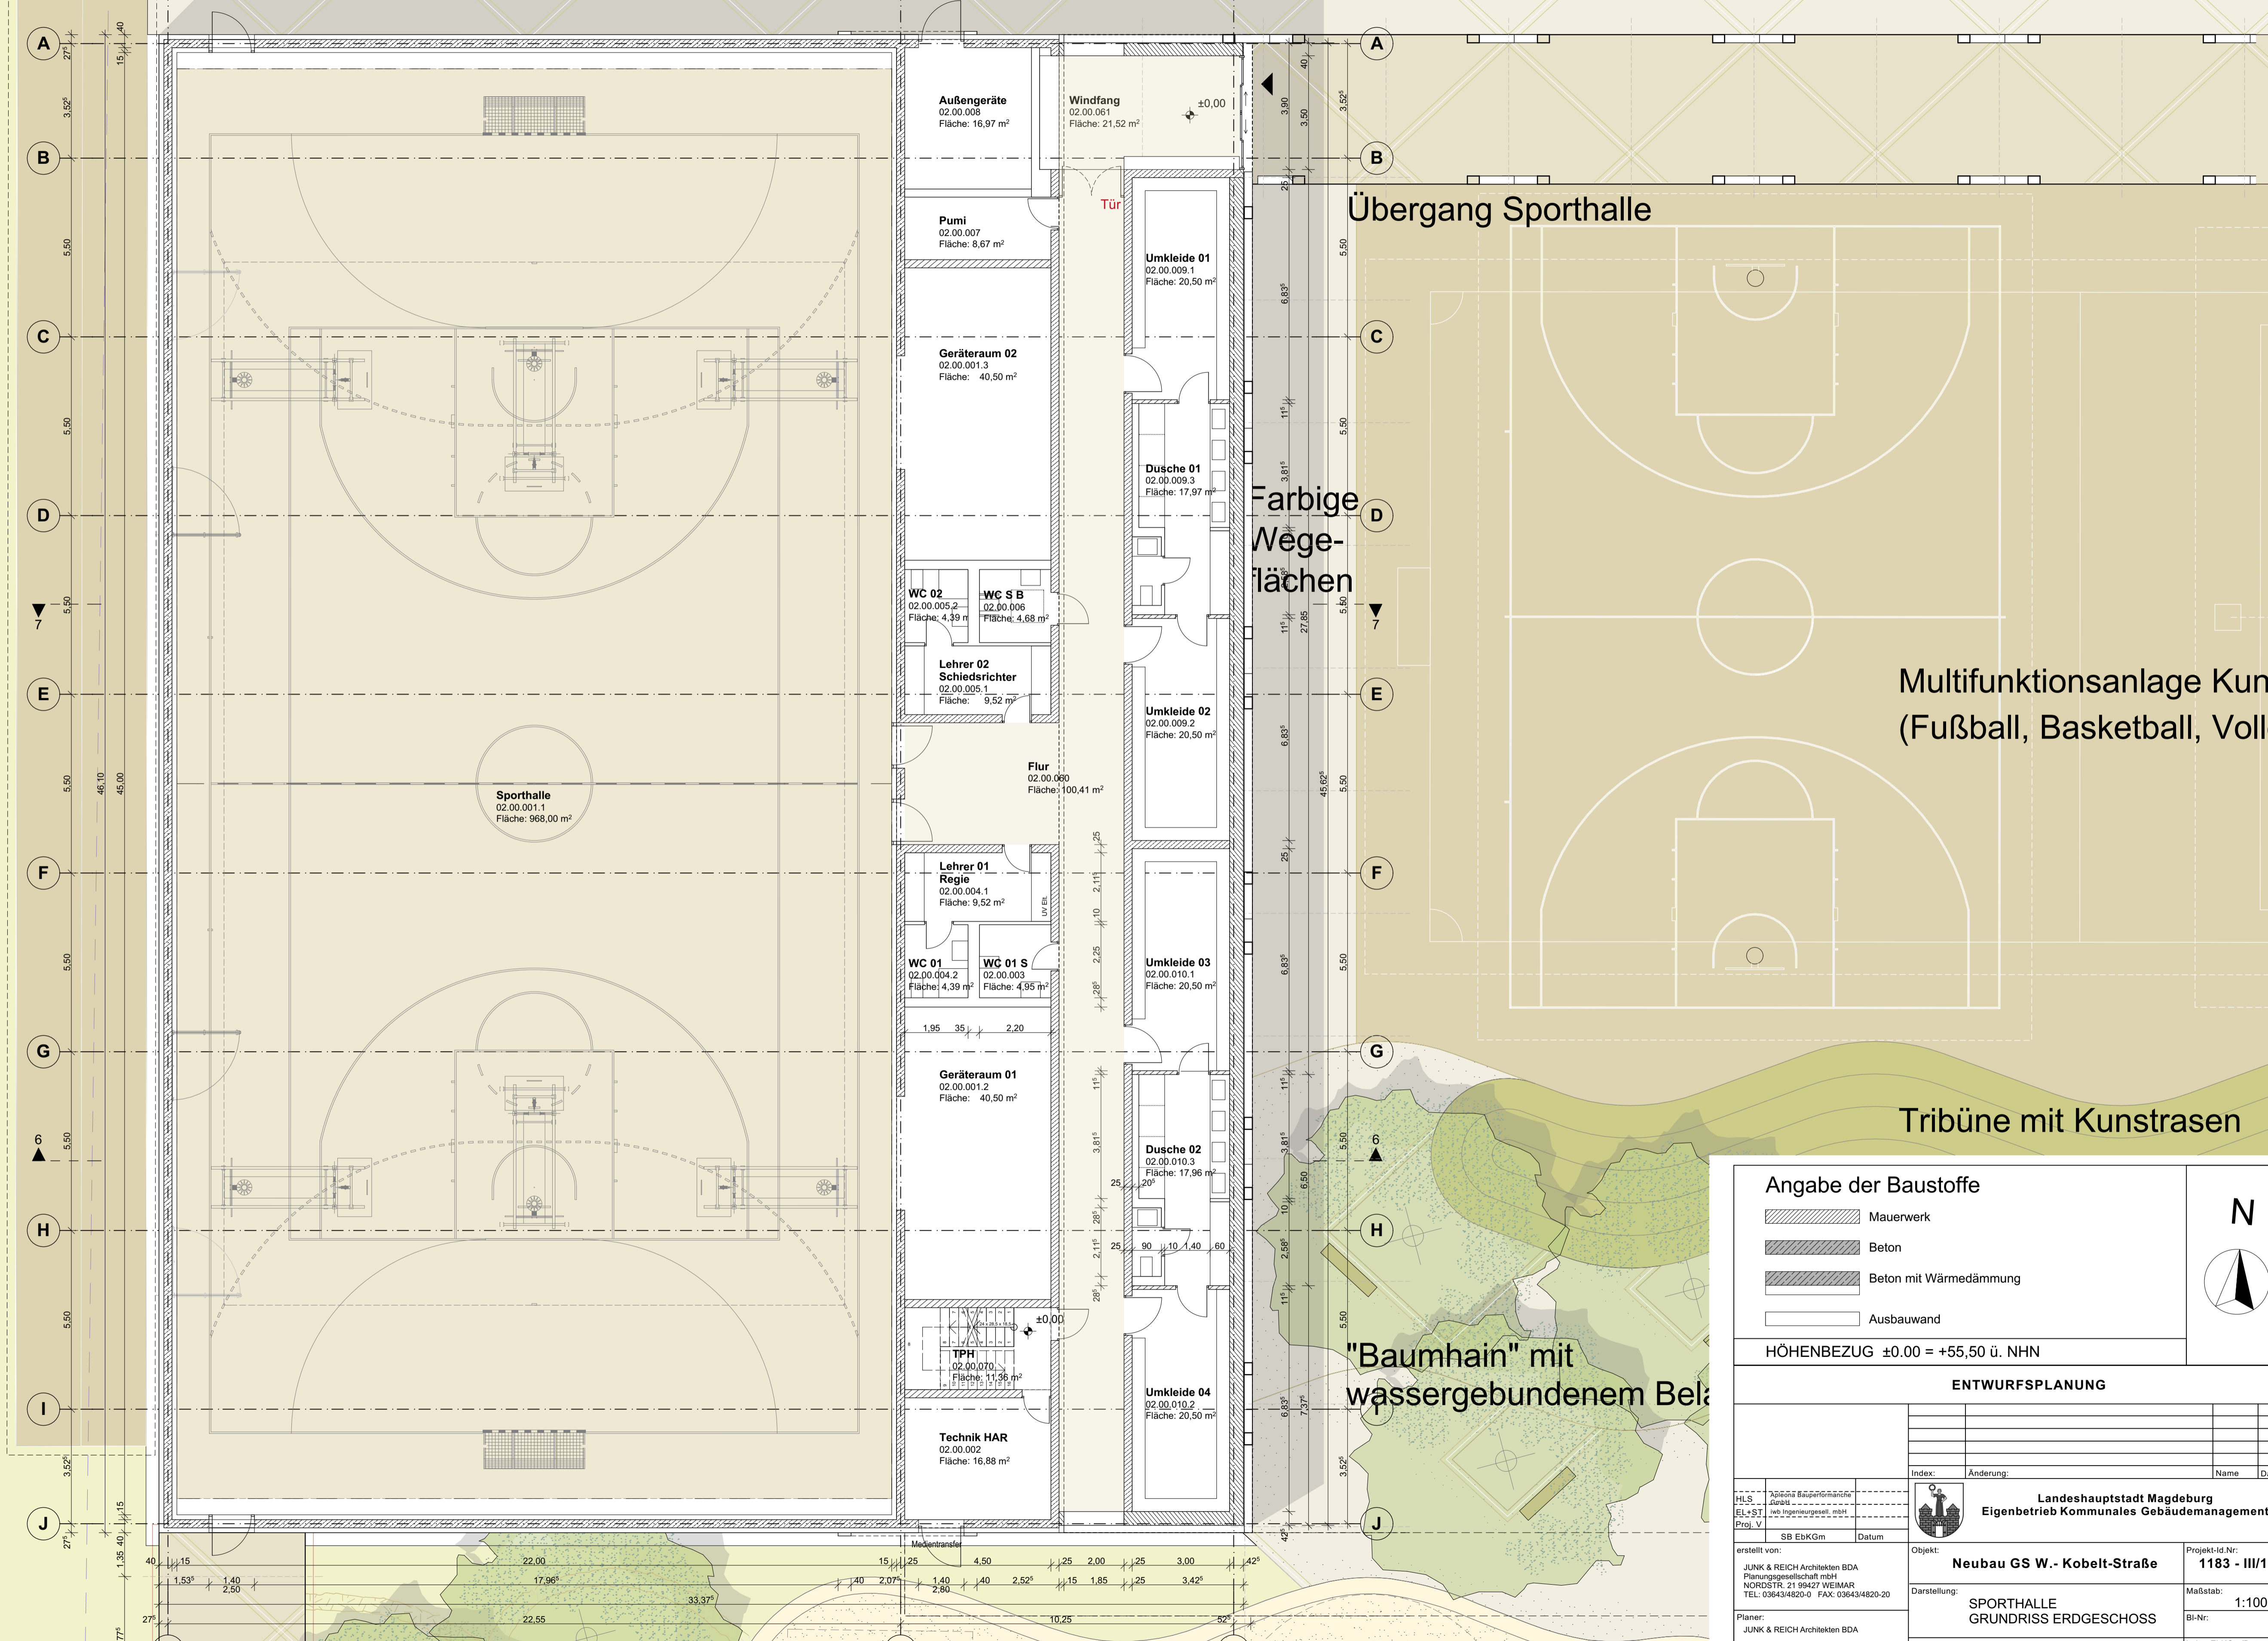

Übergang Sporthalle

Farbige Wegeflächen

Multifunktionsanlage Kuns (Fußball, Basketball, Volle)

Tribüne mit Kunstrasen

"Baumhain" mit wassergebundenem Belag

~54.53

Angabe der Baustoffe

- Mauerwerk
- Beton
- Beton mit Wärmedämmung
- Ausbauwand

HÖHENBEZUG ±0.00 = +55,50 ü. NHN

ENTWURFSPLANUNG

Index:	Aenderung:	Name	Datum

SB EbKGM Datum

erstellt von: JUNK & REICH Architekten BDA
Planungsgesellschaft mbH
NORDSTR. 21 99427 WEIMAR
TEL: 03643/4820-0 FAX: 03643/4820-20

Planer: JUNK & REICH Architekten BDA

14.09.2018 (Signum/Datum)

Tragwerksplaner / Datum: gfr Planungsbüro Rollins AG
Friedrich-Ebert-Str. 62 39114 Magdeburg

Objekt: **Neubau GS W.- Kobelt-Straße**

Darstellung: **SPORTHALLE GRUNDRISS ERDGESCHOSS**

Zeichnungs-Nr.: **800.M2-02-E-HB-2-001/18**

Nutzer/Datum: Abt.Ltr. EbKGM/Datum: GB.Ltr. EbKGM/Datum:

Projekt-Id-Nr.: **1183 - III/1**

Maßstab: **1:100**

Leiter EbKGM/Datum:

