


ANLAGE 4 Blatt 3

Legende:

- ± 0.00 Schwelle Westeingang Cafe
- OK/ UK Oberkante/ Unterkante
- BRH Brüstungshöhe über OKFFB
- KH Kämpferhöhe
- SH Schelthöhe
- RH mittlere Raumhöhe
- BR Blickrichtung
- geschnittene Bauteile
- - - ansichtige und aufsichtige Bauteile
- Ablotungen auf Schnittebene
- ... Umklappungen
- - - verdeckte Bauteile
- Vermutung
- Schnittführung
- Neubau
- Bestand
- Abbruch
- ▨ Mauerwerk
- ▩ Trockenbau
- ▩ Dämmung

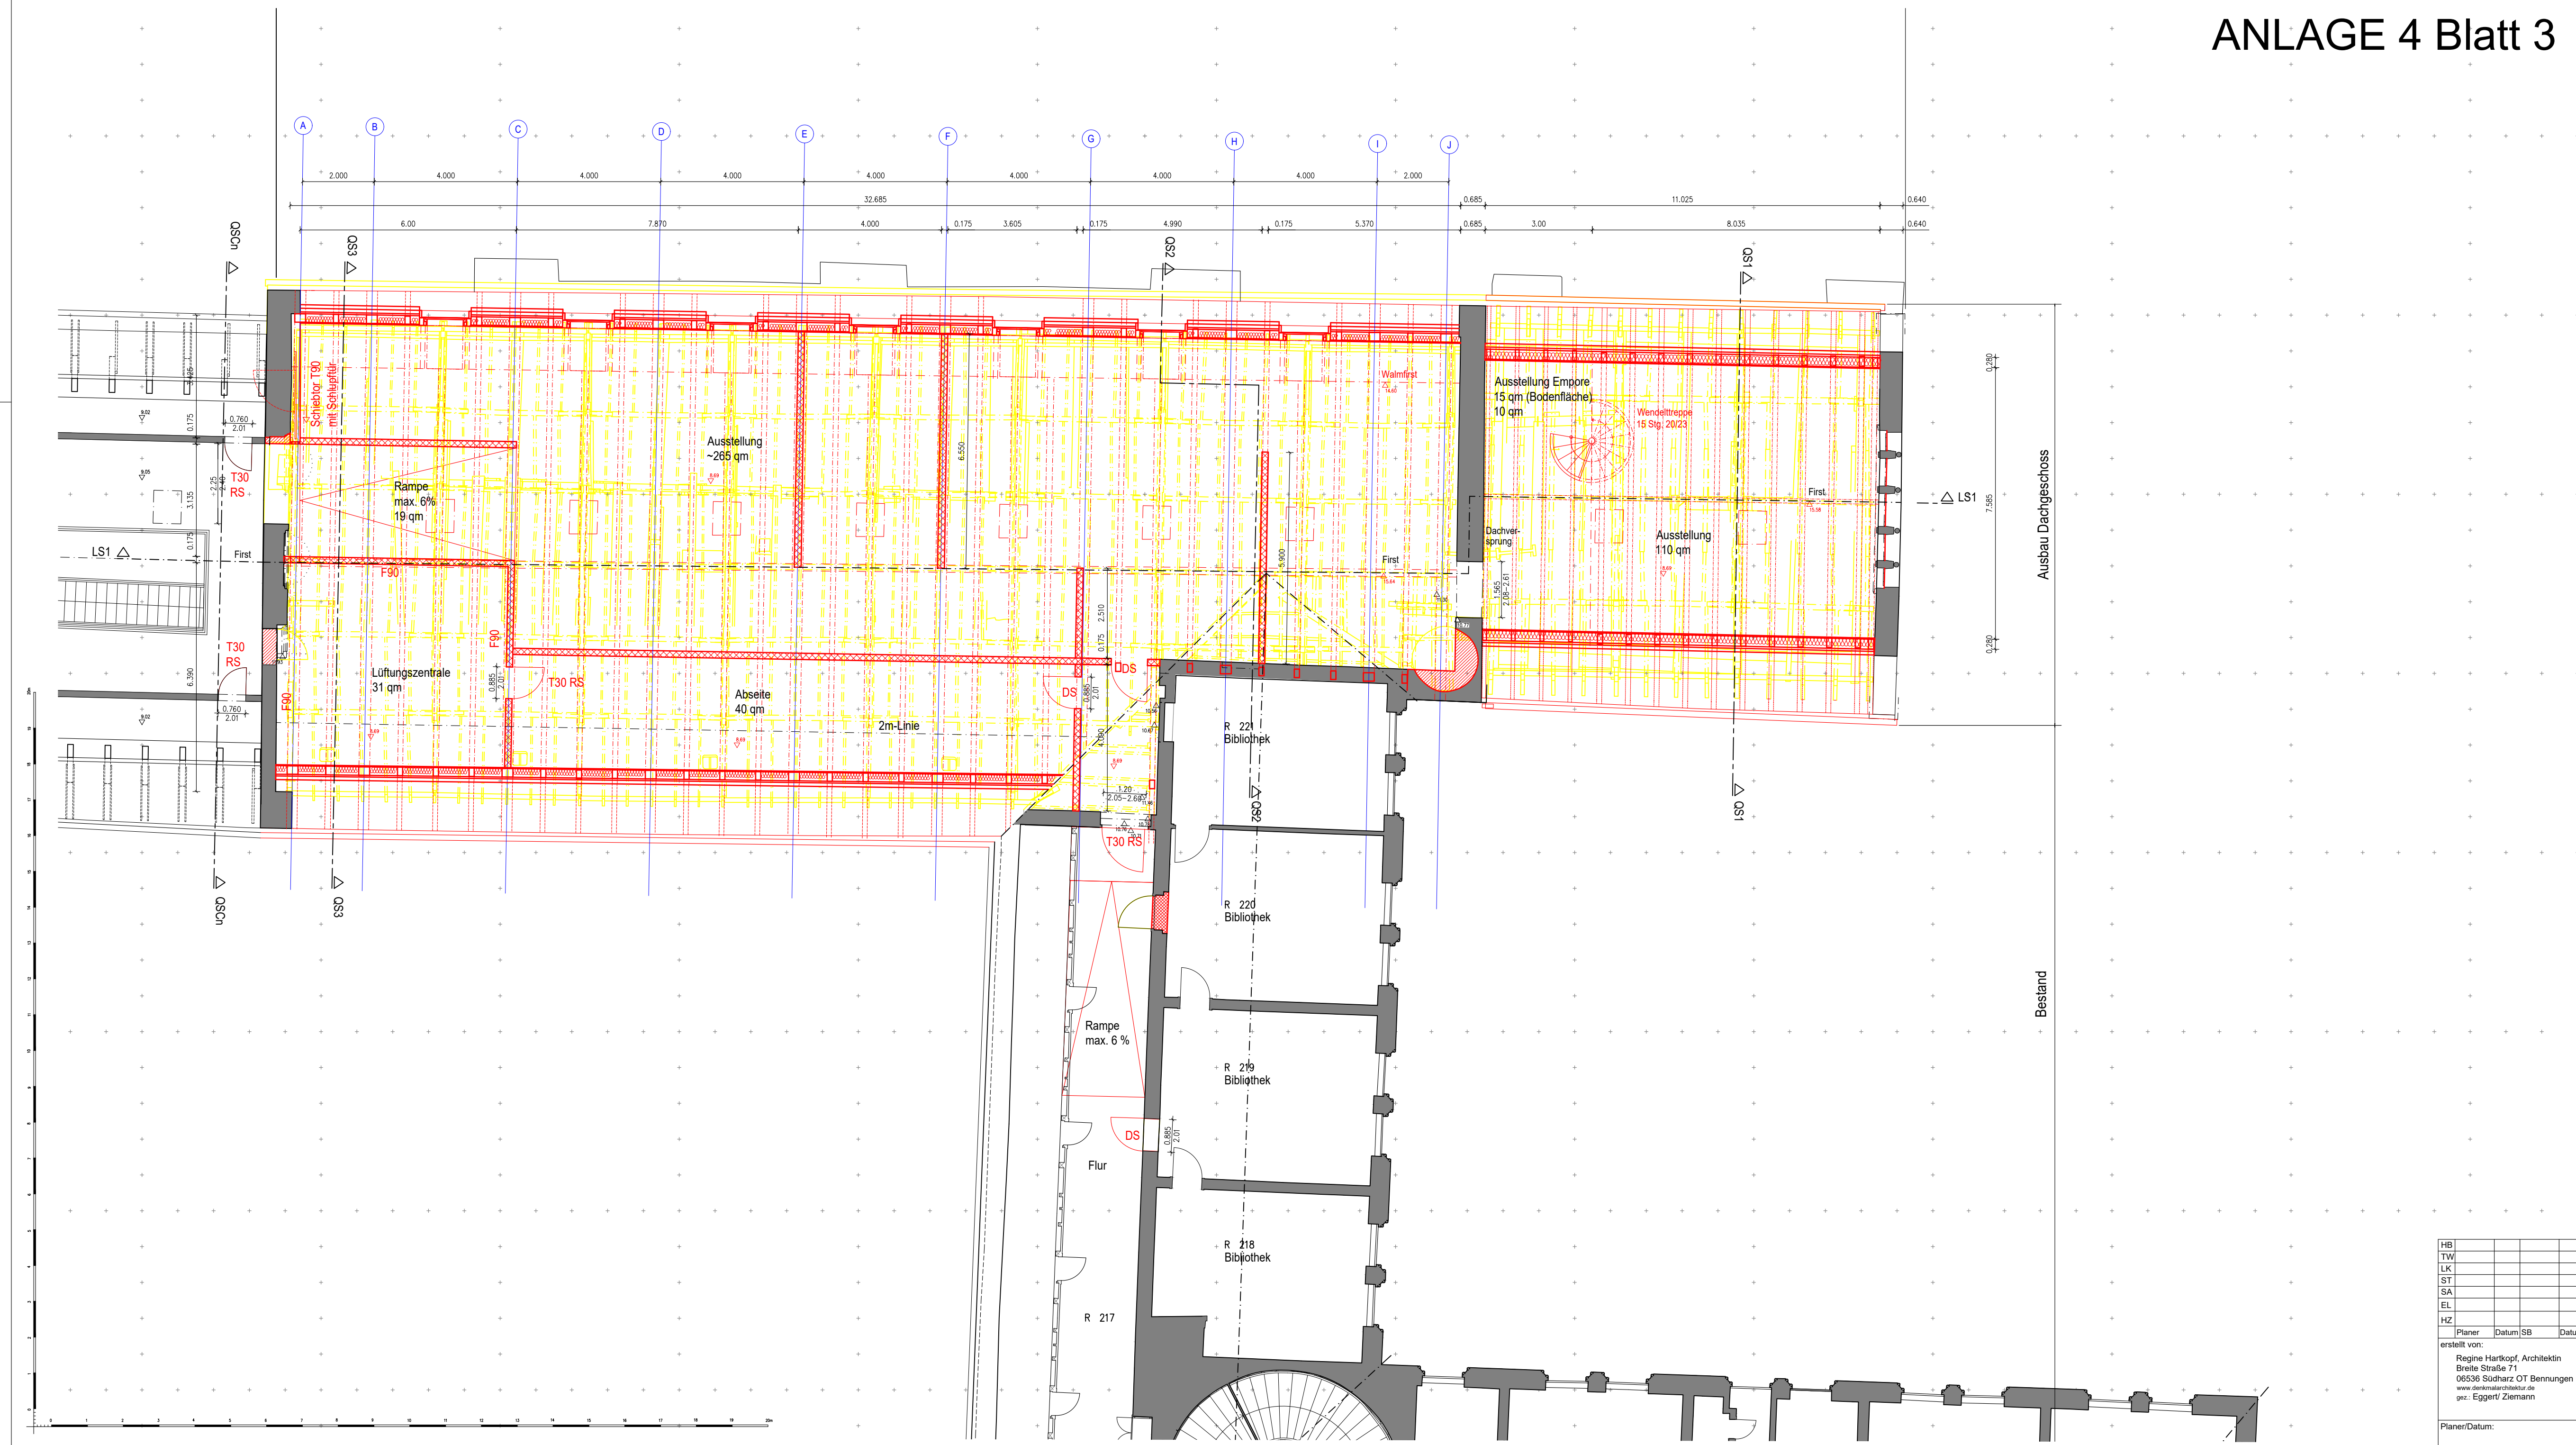

Hinweise:
 Aus Übersichtsgründen werden nicht alle Höheninformationen dargestellt.
 Weitere Informationen sind den CAD Daten zu entnehmen.

Höhensystem +/- 0.00 = 54.78 NHN92
 lokales Höhensystem +/- 0.00 OK Schwelle Westeingang Cafe

| Index | Änderung | Name | Datum |
|-------|----------|------|-------|
| | | | |
| | | | |
| | | | |
| | | | |

| | | | | |
|--|--|--|---|----------------------|
| HB TW LK ST SA EL HZ | Index Änderung Name Datum | Landeshauptstadt Magdeburg Eigenbetrieb Kommunales Gebäudemanagement | Objekt: Magdeburg, Kloster Unser Lieben Frauen Kirche und Nordflügel Sanierung und Ausbau | Datum: 15.02.2019 |
| erstellt von: Regine Hartkopf, Architektin Breite Straße 71 06536 Südharz OT Bennungen www.denkmalarchitektur.de gez. Eggert/ Ziemann | Darstellung: Nordflügel Entwurf Grundriss Dachgeschoss | Projekt-Id. -Nr.: 1254 - III/1 | Zeichnungs-Nr.: 364.00 - E - HB - 2 - 021 / 19 | Maßstab: 1:100 |
| Planer/Datum: | Nutzer/Datum: | Abt./Lr./HB/Datum: | Abt./Lr./HT/Datum: | GB-Ltr./Datum: |