




Freigabe für Bauantrag

Datum: _____ Unterschrift: _____

LEGENDE +/- 0.00 = 47.43 m über HN

Ind. Symb. Datum. Seab. Bestät. Änderung - kurze textliche Beschreibung

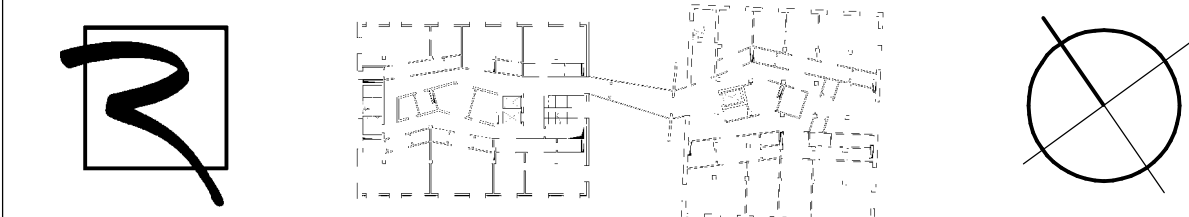

Bauherr KGE Kommunalgrund
Entwicklungssträger der Landeshauptstadt Magdeburg
Rogätz Straße 8, 39106 Magdeburg

Bauvorhaben Umbau von 2 Getreidespeichern zur Denkfabrik
Im Handelshafen Magdeburg, Wittenberger Straße

Bezeichnung Grundriss 1. OG
Darstellung Grundausbau / Nutzerabhängiger Ausbau

Bearbeiter Dirk Fellendorf Projektleiter Volker Hesse

ipropian Planungsgesellschaft mbH
Bernhardstraße 68 09126 Chemnitz
Tel.: 0371/ 5 26 50 Fax: 0371/ 5 26 55 56
e-mail: info@ipropian.de

Auftrags-Nr. 513501
Planungsphase 4
Fachbereich Architektur
Maßstab 1 : 100
Zeichner(Sig.)/Datum Porst. / 30.06.06

Zeichnungs-Nr. 30 AG
411