


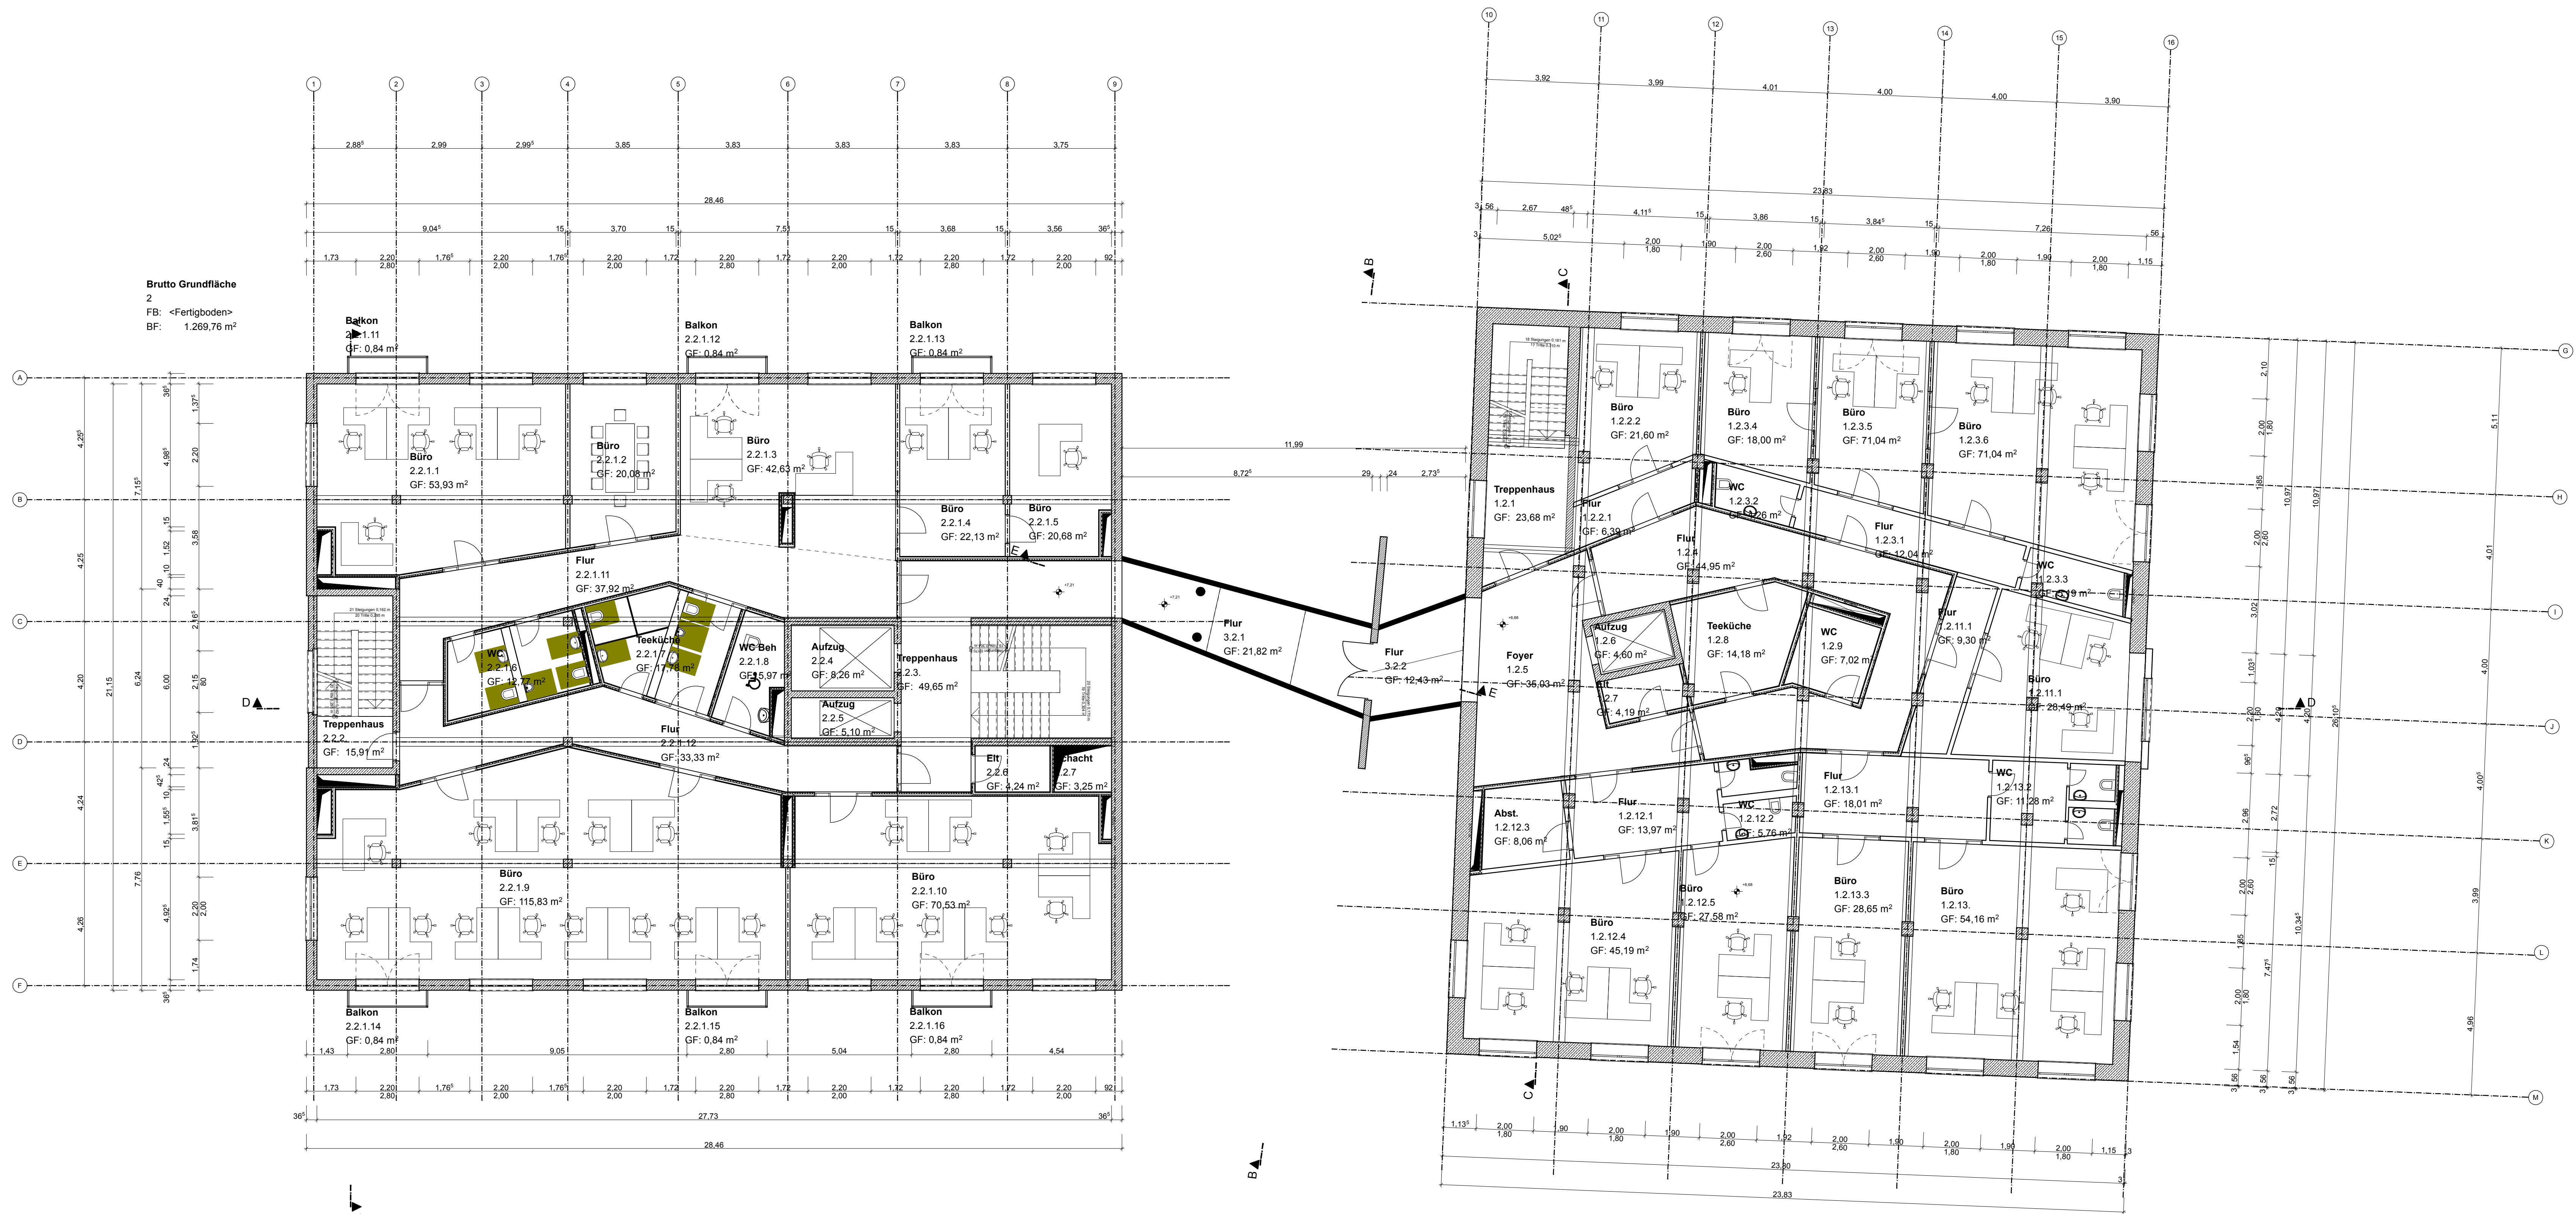


Freigabe für Bauantrag

Datum: _____ Unterschrift: _____

LEGENDE +/- 0.00 = 47.43 m über HN

Ind.	Symbol	Datum	Bearb.	Bestät.	Änderung	kurze textliche Beschreibung

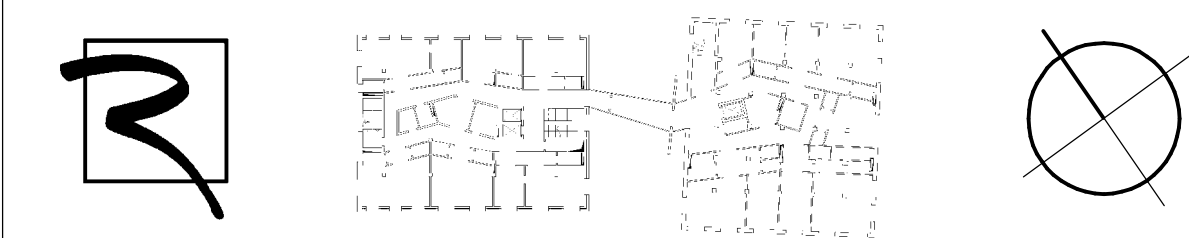

Bauherr	KGE Kommunalgrund Entwicklungsträger der Landeshauptstadt Magdeburg Rogätz Straße 8, 39106 Magdeburg	Auftrags-Nr. 513501
Bauvorhaben	Umbau von 2 Getreidespeichern zur Denkfabrik im Handelshafen Magdeburg, Wittenberger Straße	Planungsphase 4
Bezeichnung	Grundriss 2. OG Darstellung Grundausbau / Nutzerabhängiger Ausbau	Fachbereich Architektur Maßstab 1 : 100
Bearbeiter	Dirk Fellendorf	Projektleiter Volker Hesse
ipropian Planungsgesellschaft mbH Bernhardstraße 68 09126 Chemnitz Tel.: 0371/ 5 26 50 Fax.: 0371/ 5 26 55 56 e-mail: info@ipropian.de		Zeichner(Sig.)/Datum Porst. / 30.06.06 Zeichnungs-Nr. 30 AG 412