
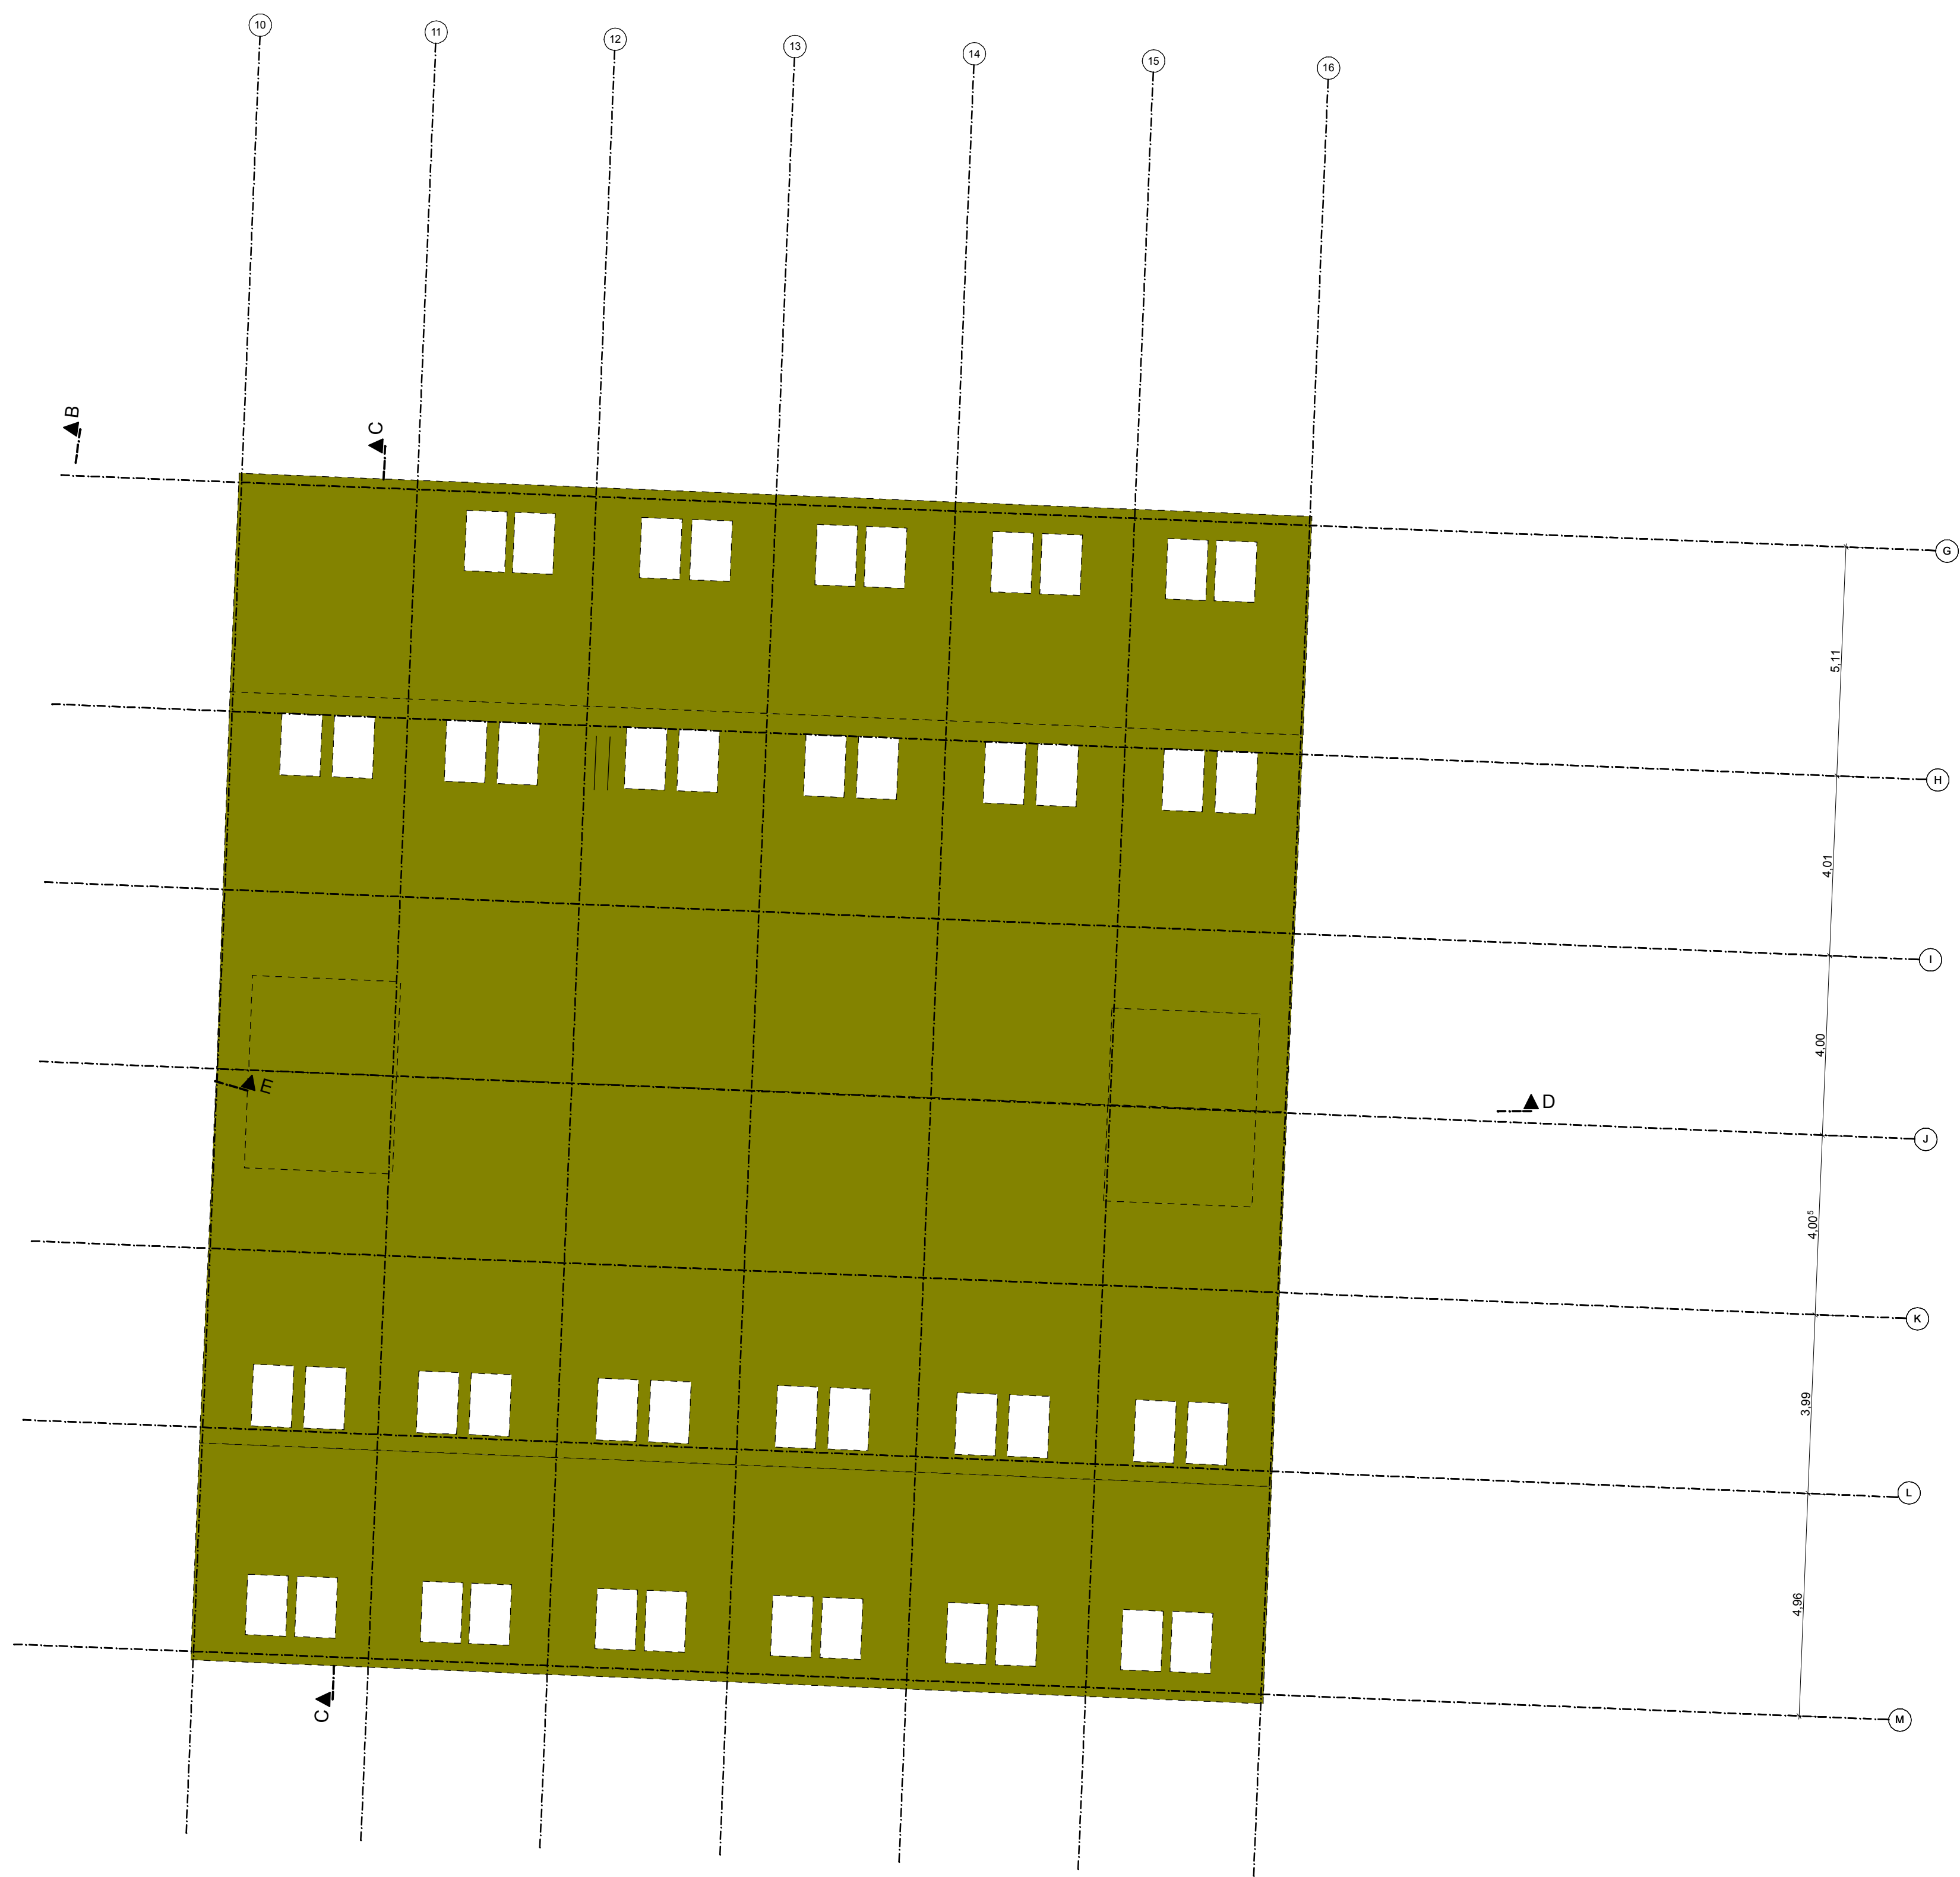




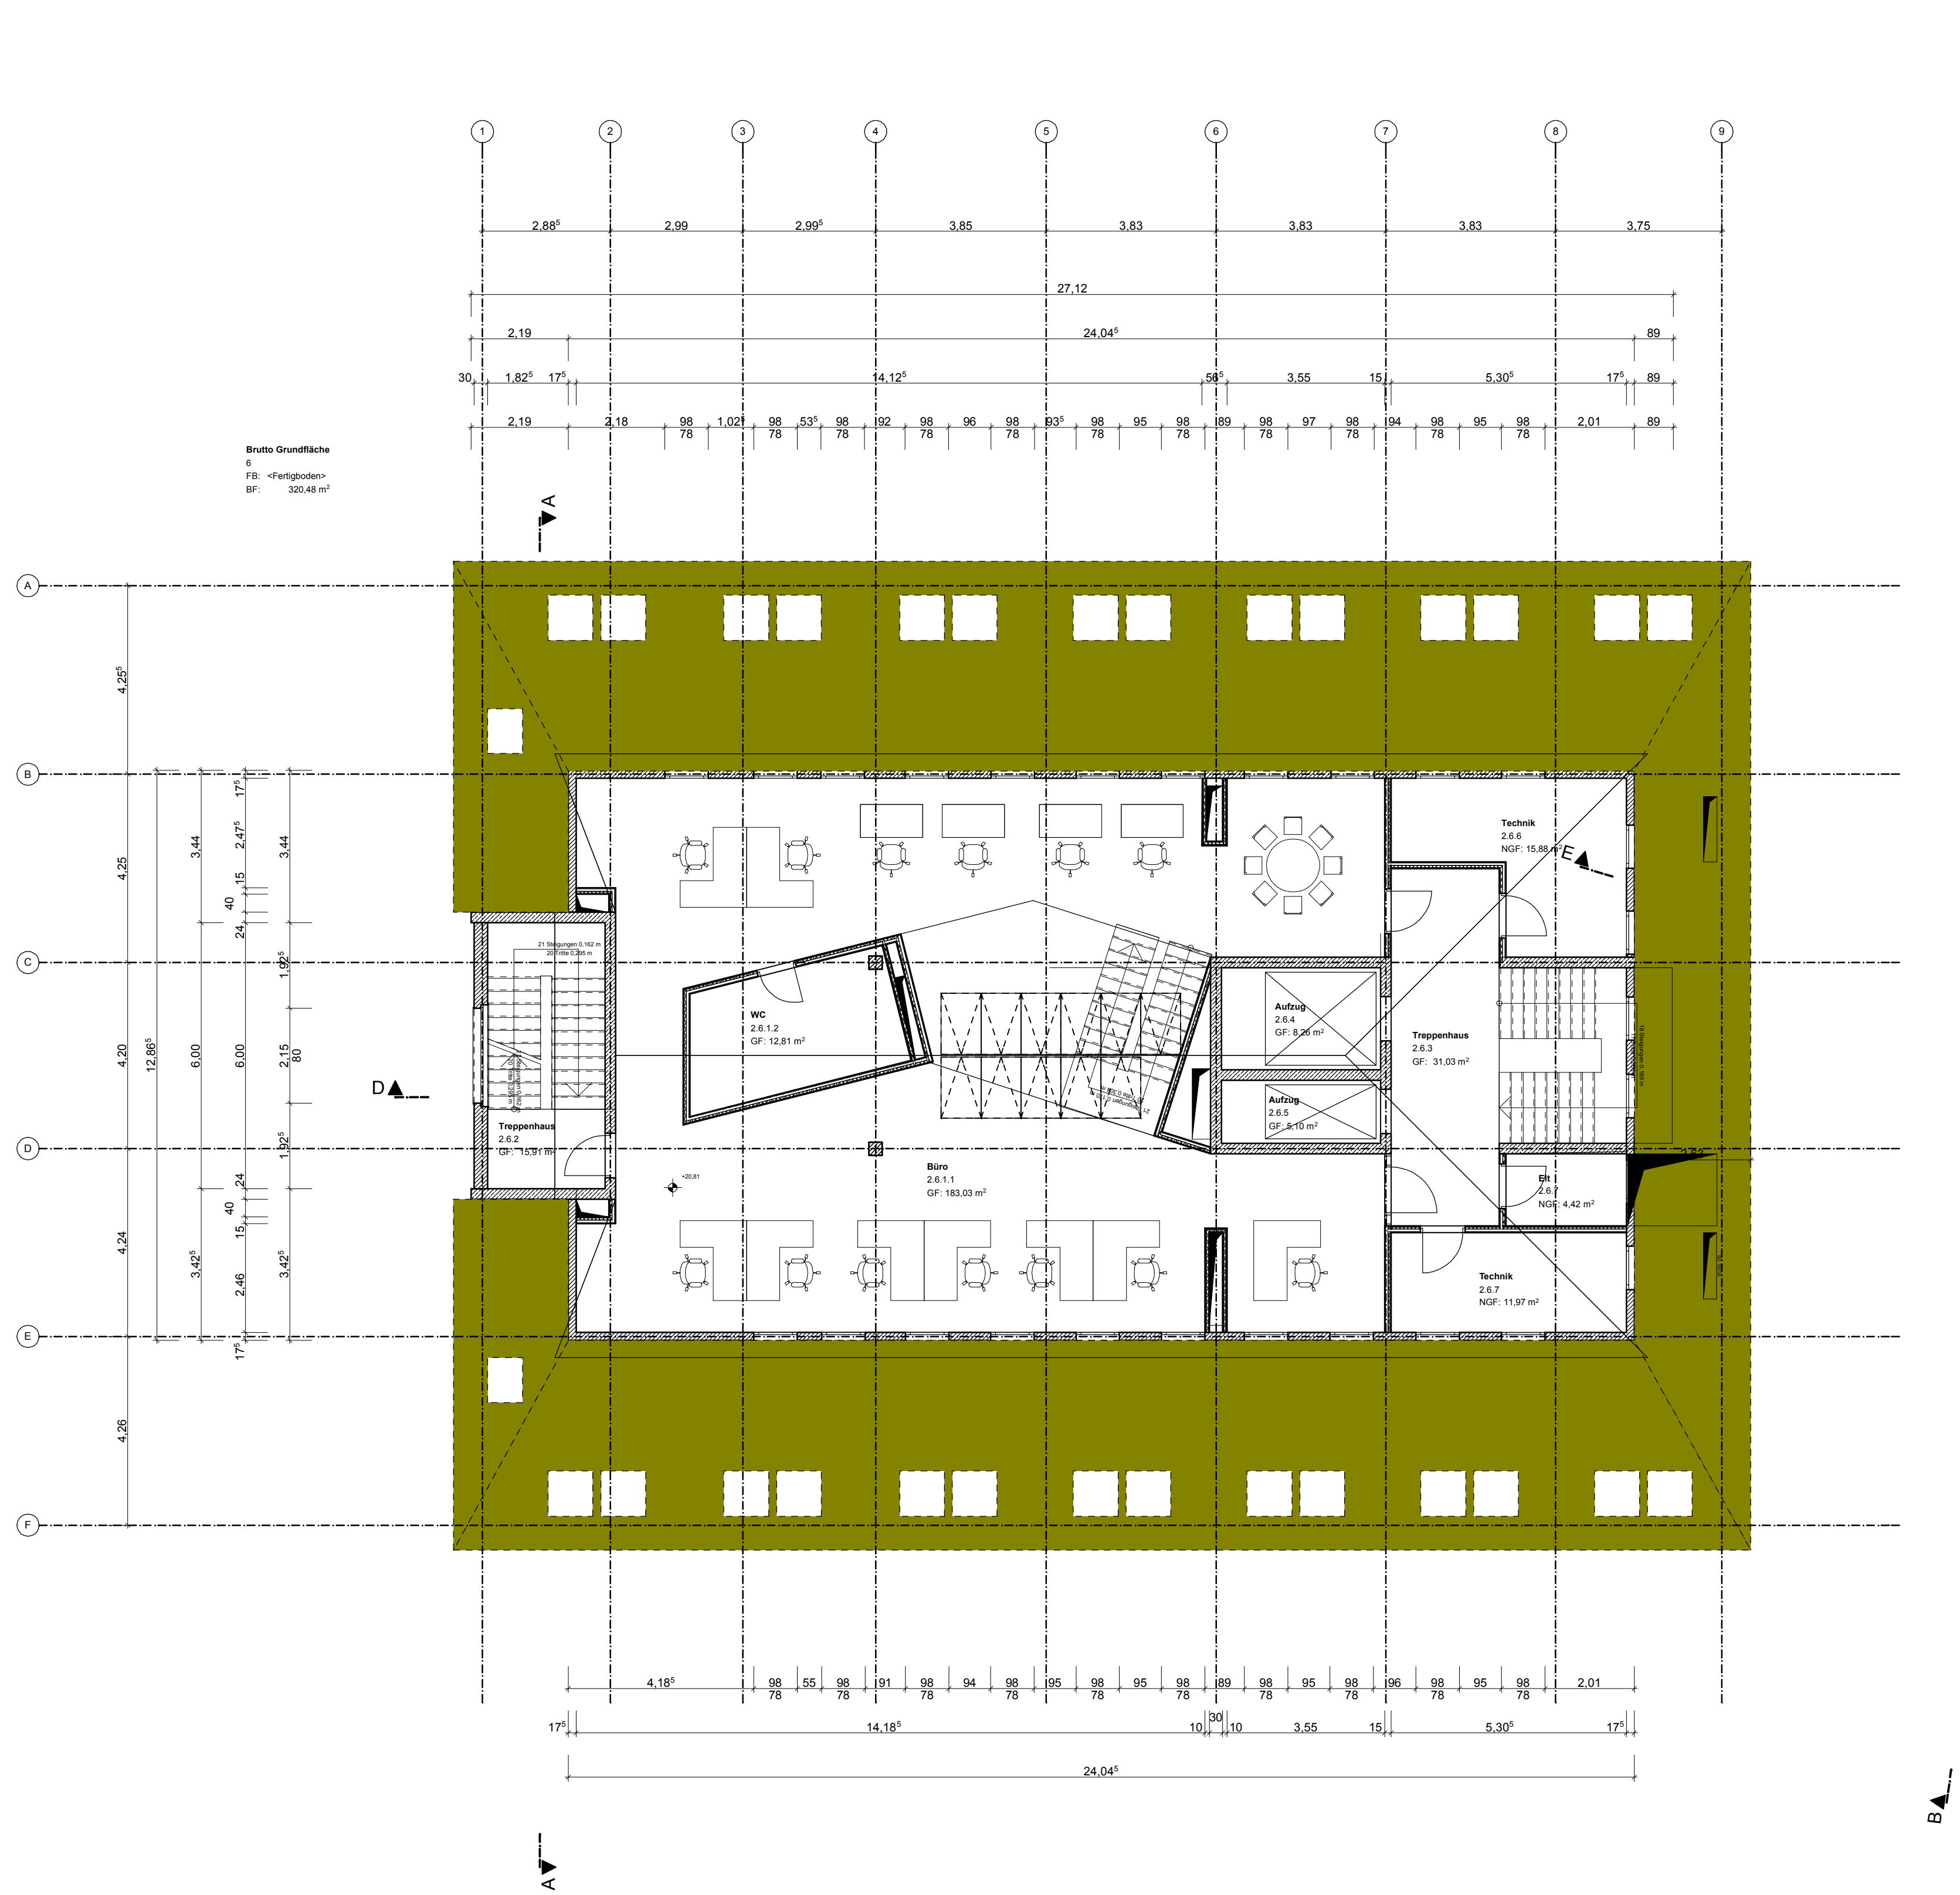


Freigabe für Bauantrag

Datum: _____ Unterschrift: _____

LEGENDE

+/- 0.00 = 47.43 m über HN

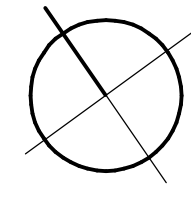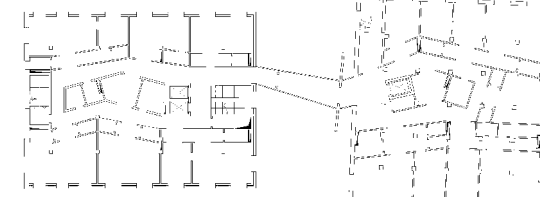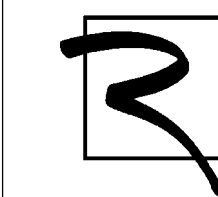

Bauherr KGE Kommunalgrund
Entwicklungsträger der Landeshauptstadt Magdeburg
Rogätker Straße 8, 39106 Magdeburg

Auftrags-Nr.
513501

Bauvorhaben Umbau von 2 Getreidespeichern zur Denkfabrik
im Handelshafen Magdeburg, Wittenberger Straße

Planungsphase
4

Bezeichnung Grundriss 6. OG
Darstellung Grundausbau / Nutzerabhängiger Ausbau

Fachbereich
Architektur
Maßstab
1 : 100

Bearbeiter Dirk Fellendorf

Projektleiter Volker Hesse

Zeichner(Sig.)/Datum
Porst. / 30.06.06



iproplan Planungsgesellschaft mbH
Bernhardstraße 68 09126 Chemnitz
Tel.: 0371/ 5 26 50 - Fax: 0371/ 5 26 55 56
e-mail: info@iproplan.de

Zeichnungs-Nr.
30 AG
416