




Freigabe für Bauantrag

Datum: _____ Unterschrift: _____

LEGENDE +/- 0.00 = 47.43 m über HN

Ind. Symb. Datum Bearb. Bestät. Änderung - kurze textliche Beschreibung

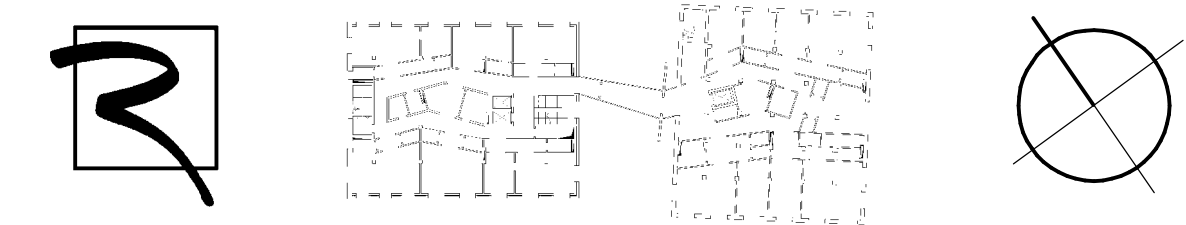

Bauherr	KGE Kommunalgrund Entwicklungs-träger der Landeshauptstadt Magdeburg Rogätzter Straße 8, 39106 Magdeburg	Auftrags-Nr. 513501
Bauvorhaben	Umbau von 2 Getreidespeichern zur Denkfabrik Im Handelshafen Magdeburg, Wittenberger Straße	Planungsphase 4
Bezeichnung	Grundriss Erdgeschoss Darstellung Grundausbau / Nutzerabhängiger Ausbau	Fachbereich Architektur Maßstab 1 : 100
Bearbeiter	Dirk Fellendorf	Projektleiter Volker Hesse
		Zeichner(Sig.)/Datum Porst. / 30.06.06
		Zeichnungs-Nr. 30 AG 410