


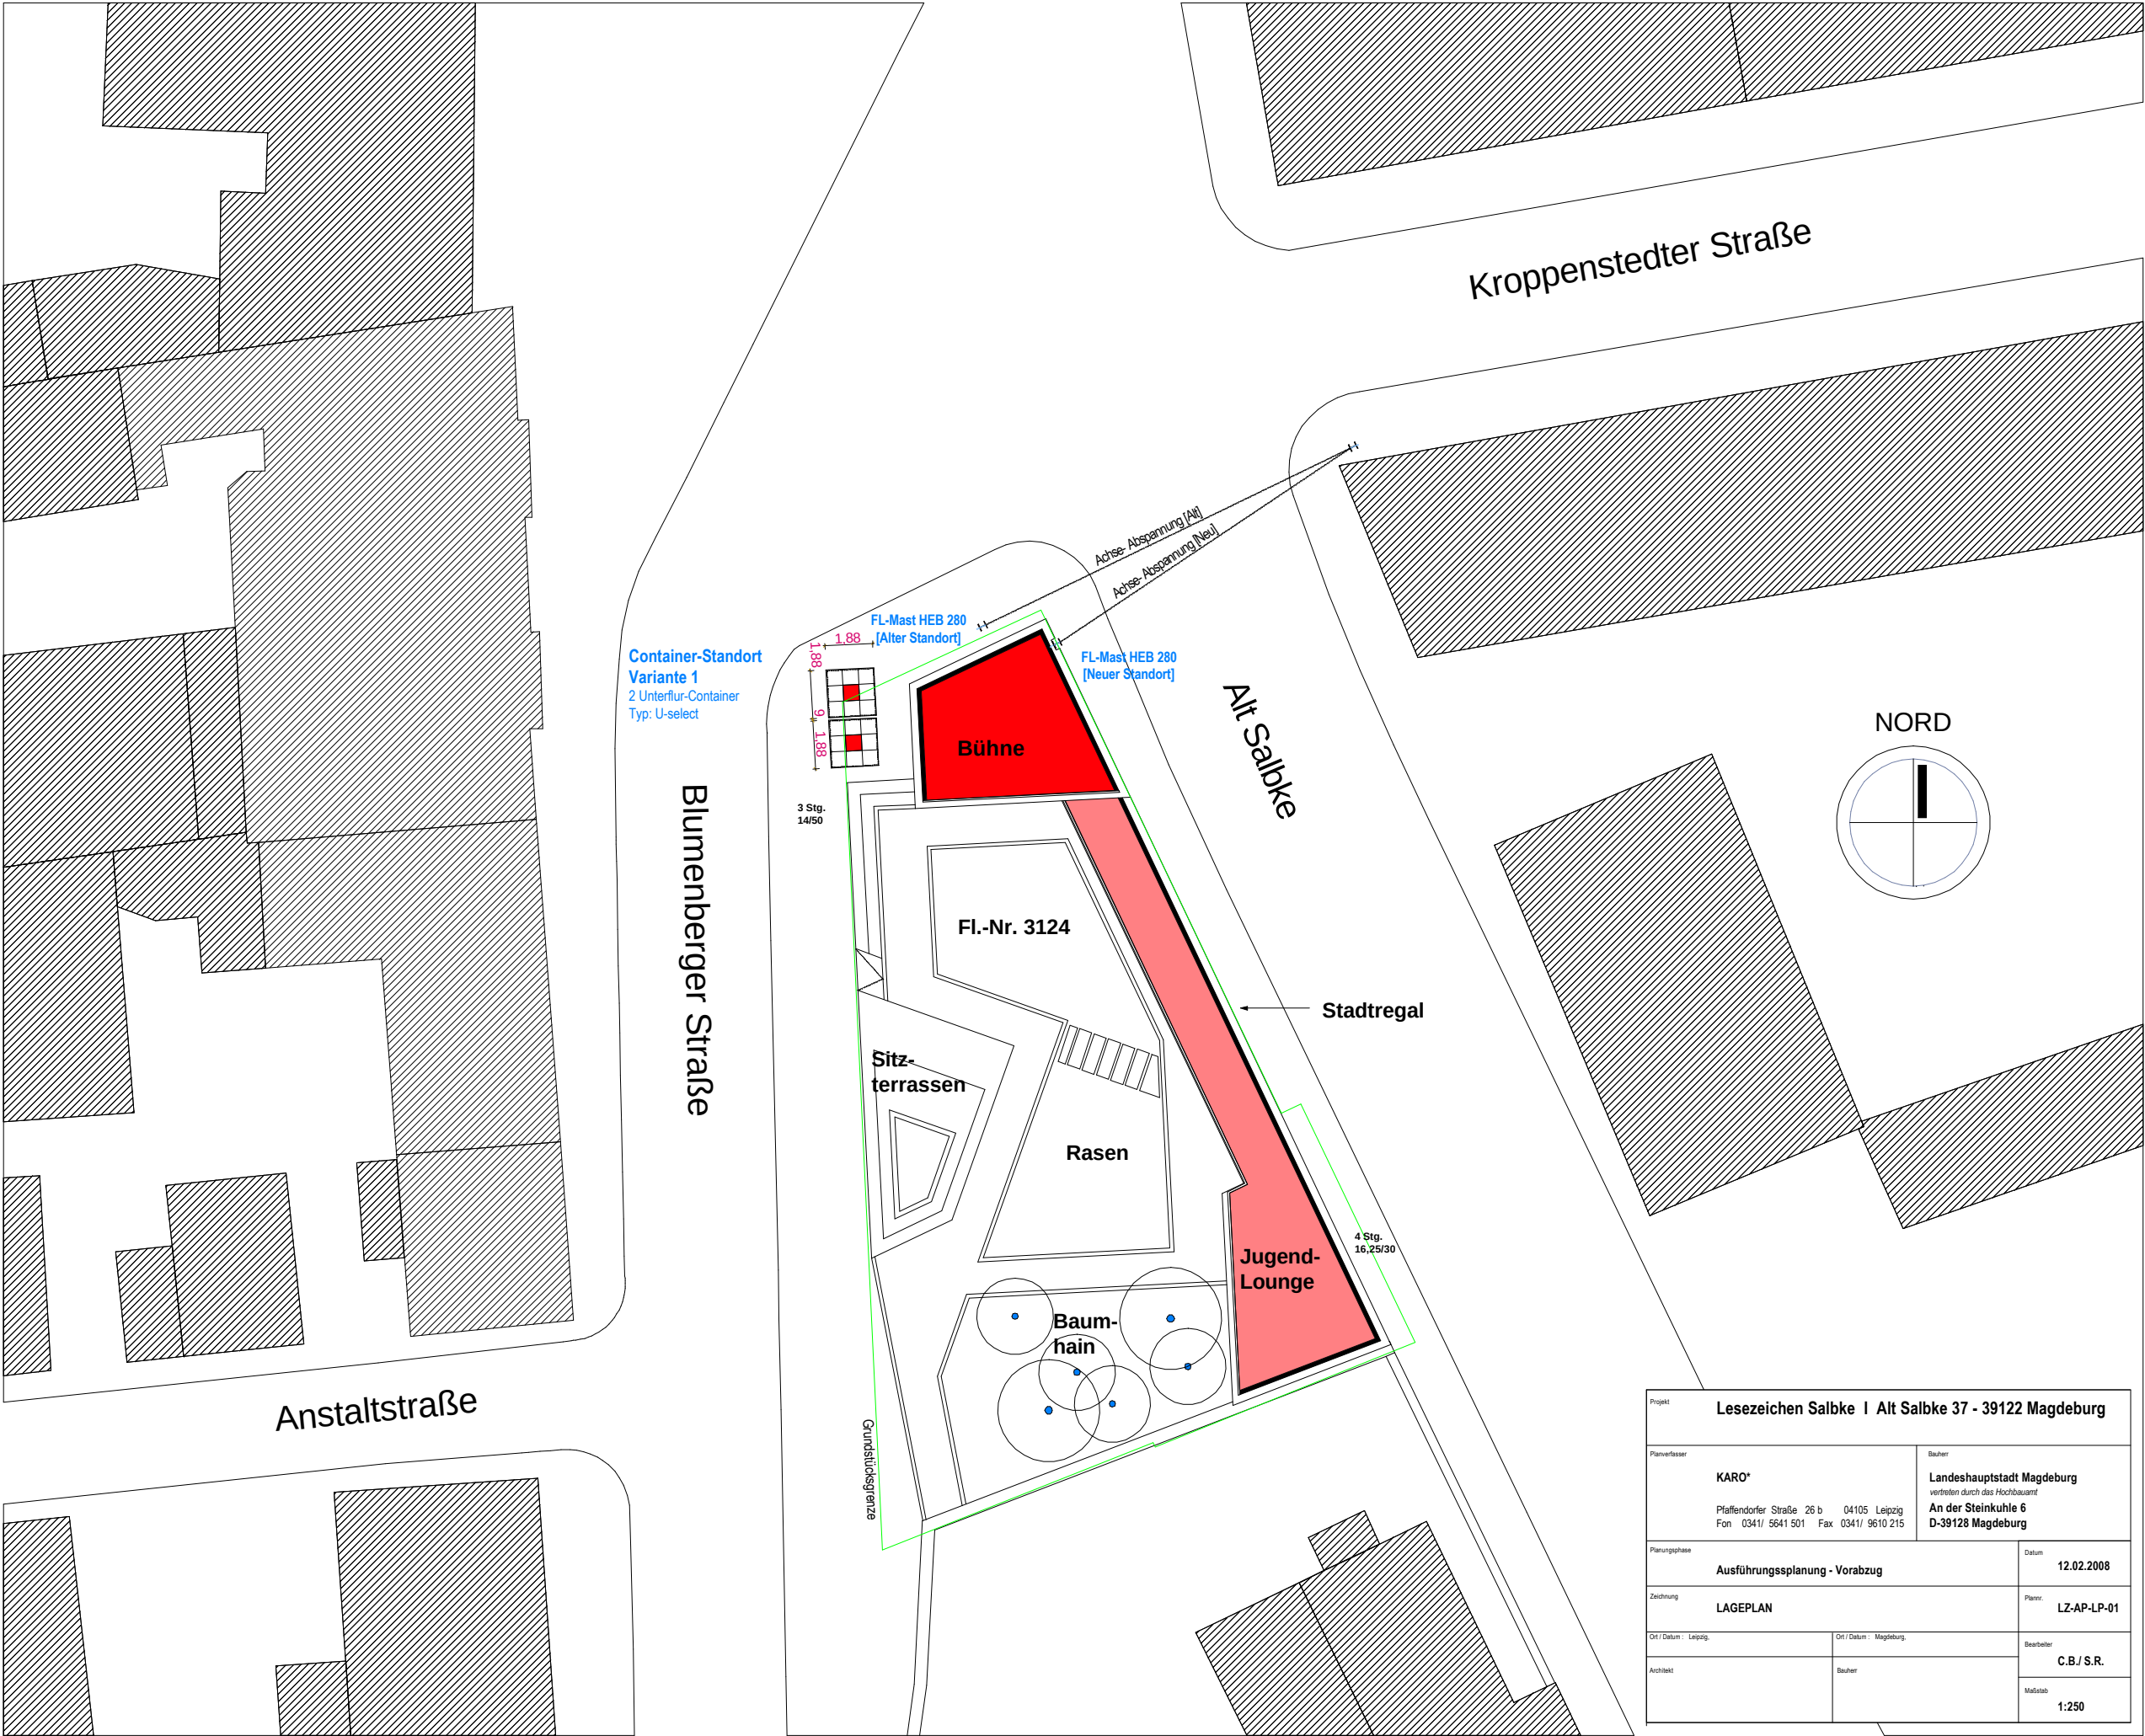

Projekt Lesezeichen Salbke Alt Salbke 37 - 39122 Magdeburg		
Planverfasser KARO* Pflaendorfer Straße 26 b 04105 Leipzig Fon 0341/ 5641 501 Fax 0341/ 9610 215		Bauherr Landeshauptstadt Magdeburg vertreten durch das Hochbauamt An der Steinkuhle 6 D-39128 Magdeburg
Planungsphase Ausführungsplanung - Vorabzug		Datum 12.02.2008
Zeichnung LAGEPLAN		Planer: LZ-AP-LP-01
Ort / Datum : Leipzig,	Ort / Datum : Magdeburg,	Bearbeiter C.B./ S.R.
Architekt	Bauherr	Maßstab 1:250