


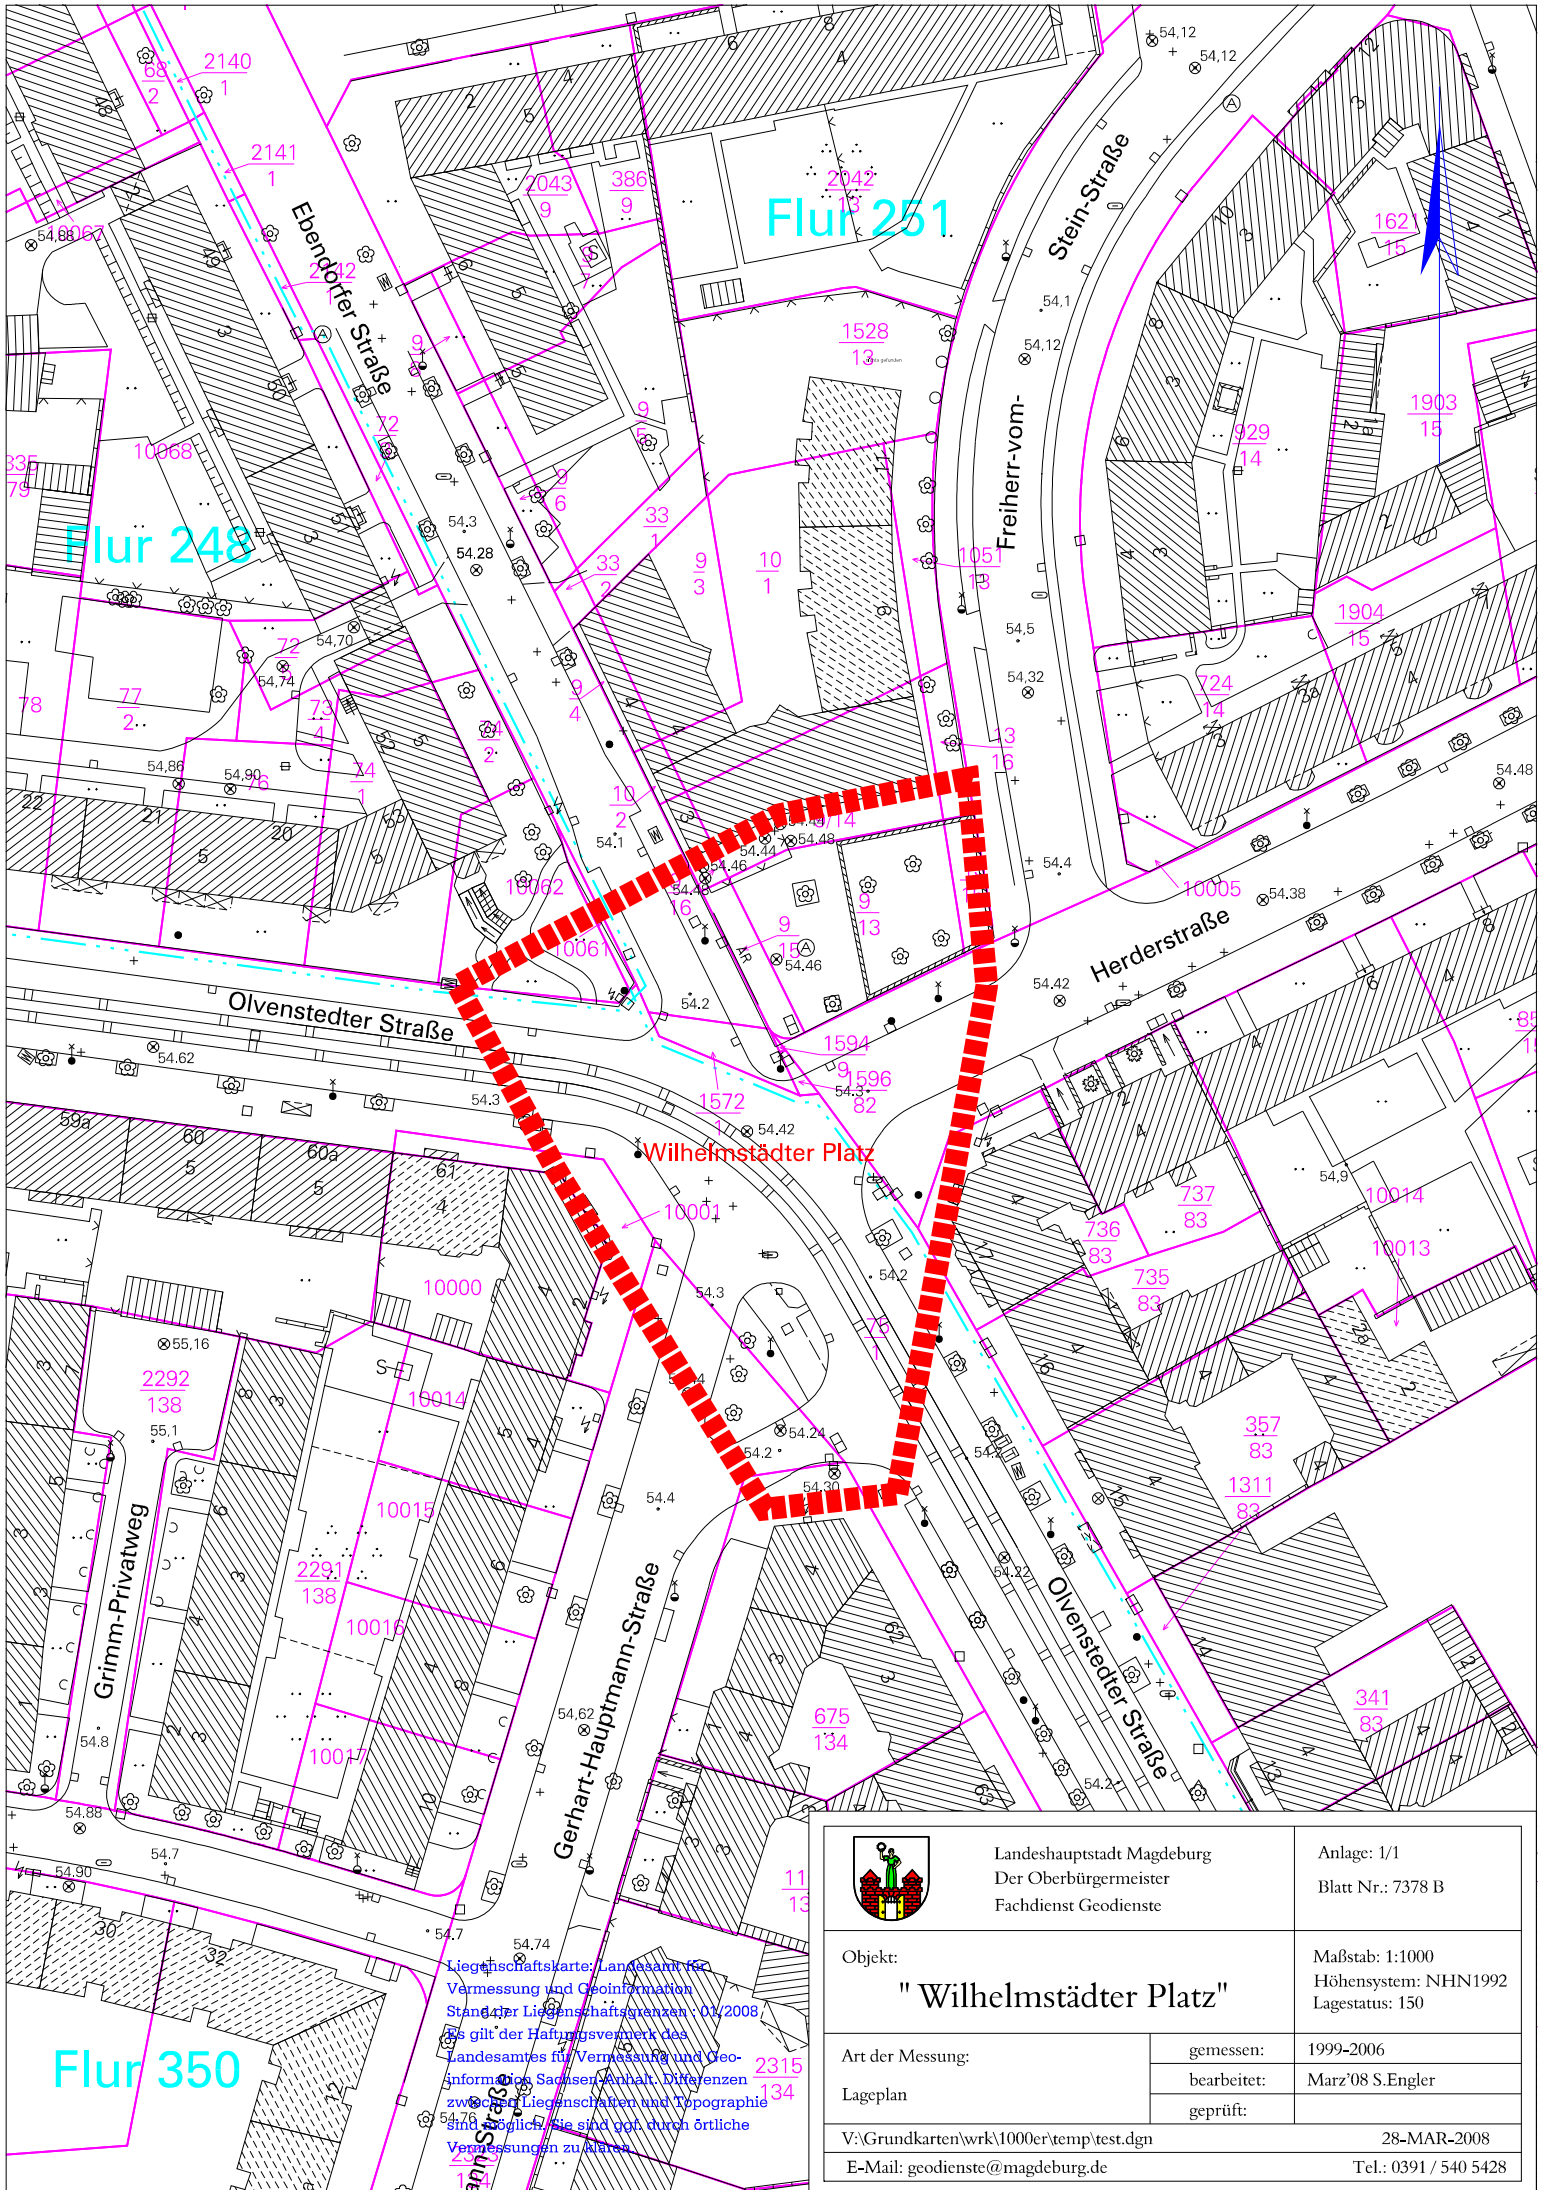

Liegenschaftskarte: Landesamt für Vermessung und Geoinformation
Stand der Liegenschaftsgrenzen: 01/2008
Es gilt der Haftungsvermerk des Landesamtes für Vermessung und Geoinformation Sachsen-Anhalt. Differenzen zwischen Liegenschaft und Topographie sind möglich. Sie sind ggf. durch örtliche Vermessungen zu klären.

 Landeshauptstadt Magdeburg Der Oberbürgermeister Fachdienst Geodienste		Anlage: 1/1 Blatt Nr.: 7378 B	
Objekt: "Wilhelmstädter Platz"		Maßstab: 1:1000 Höhensystem: NHN1992 Lagestatus: 150	
Art der Messung:	gemessen:	1999-2006	
Lageplan	bearbeitet:	Marz'08 S.Engler	
	geprüft:		
V:\Grundkarten\wrk\1000er\temp\test.dgn		28-MAR-2008	
E-Mail: geodienste@magdeburg.de		Tel.: 0391 / 540 5428	