


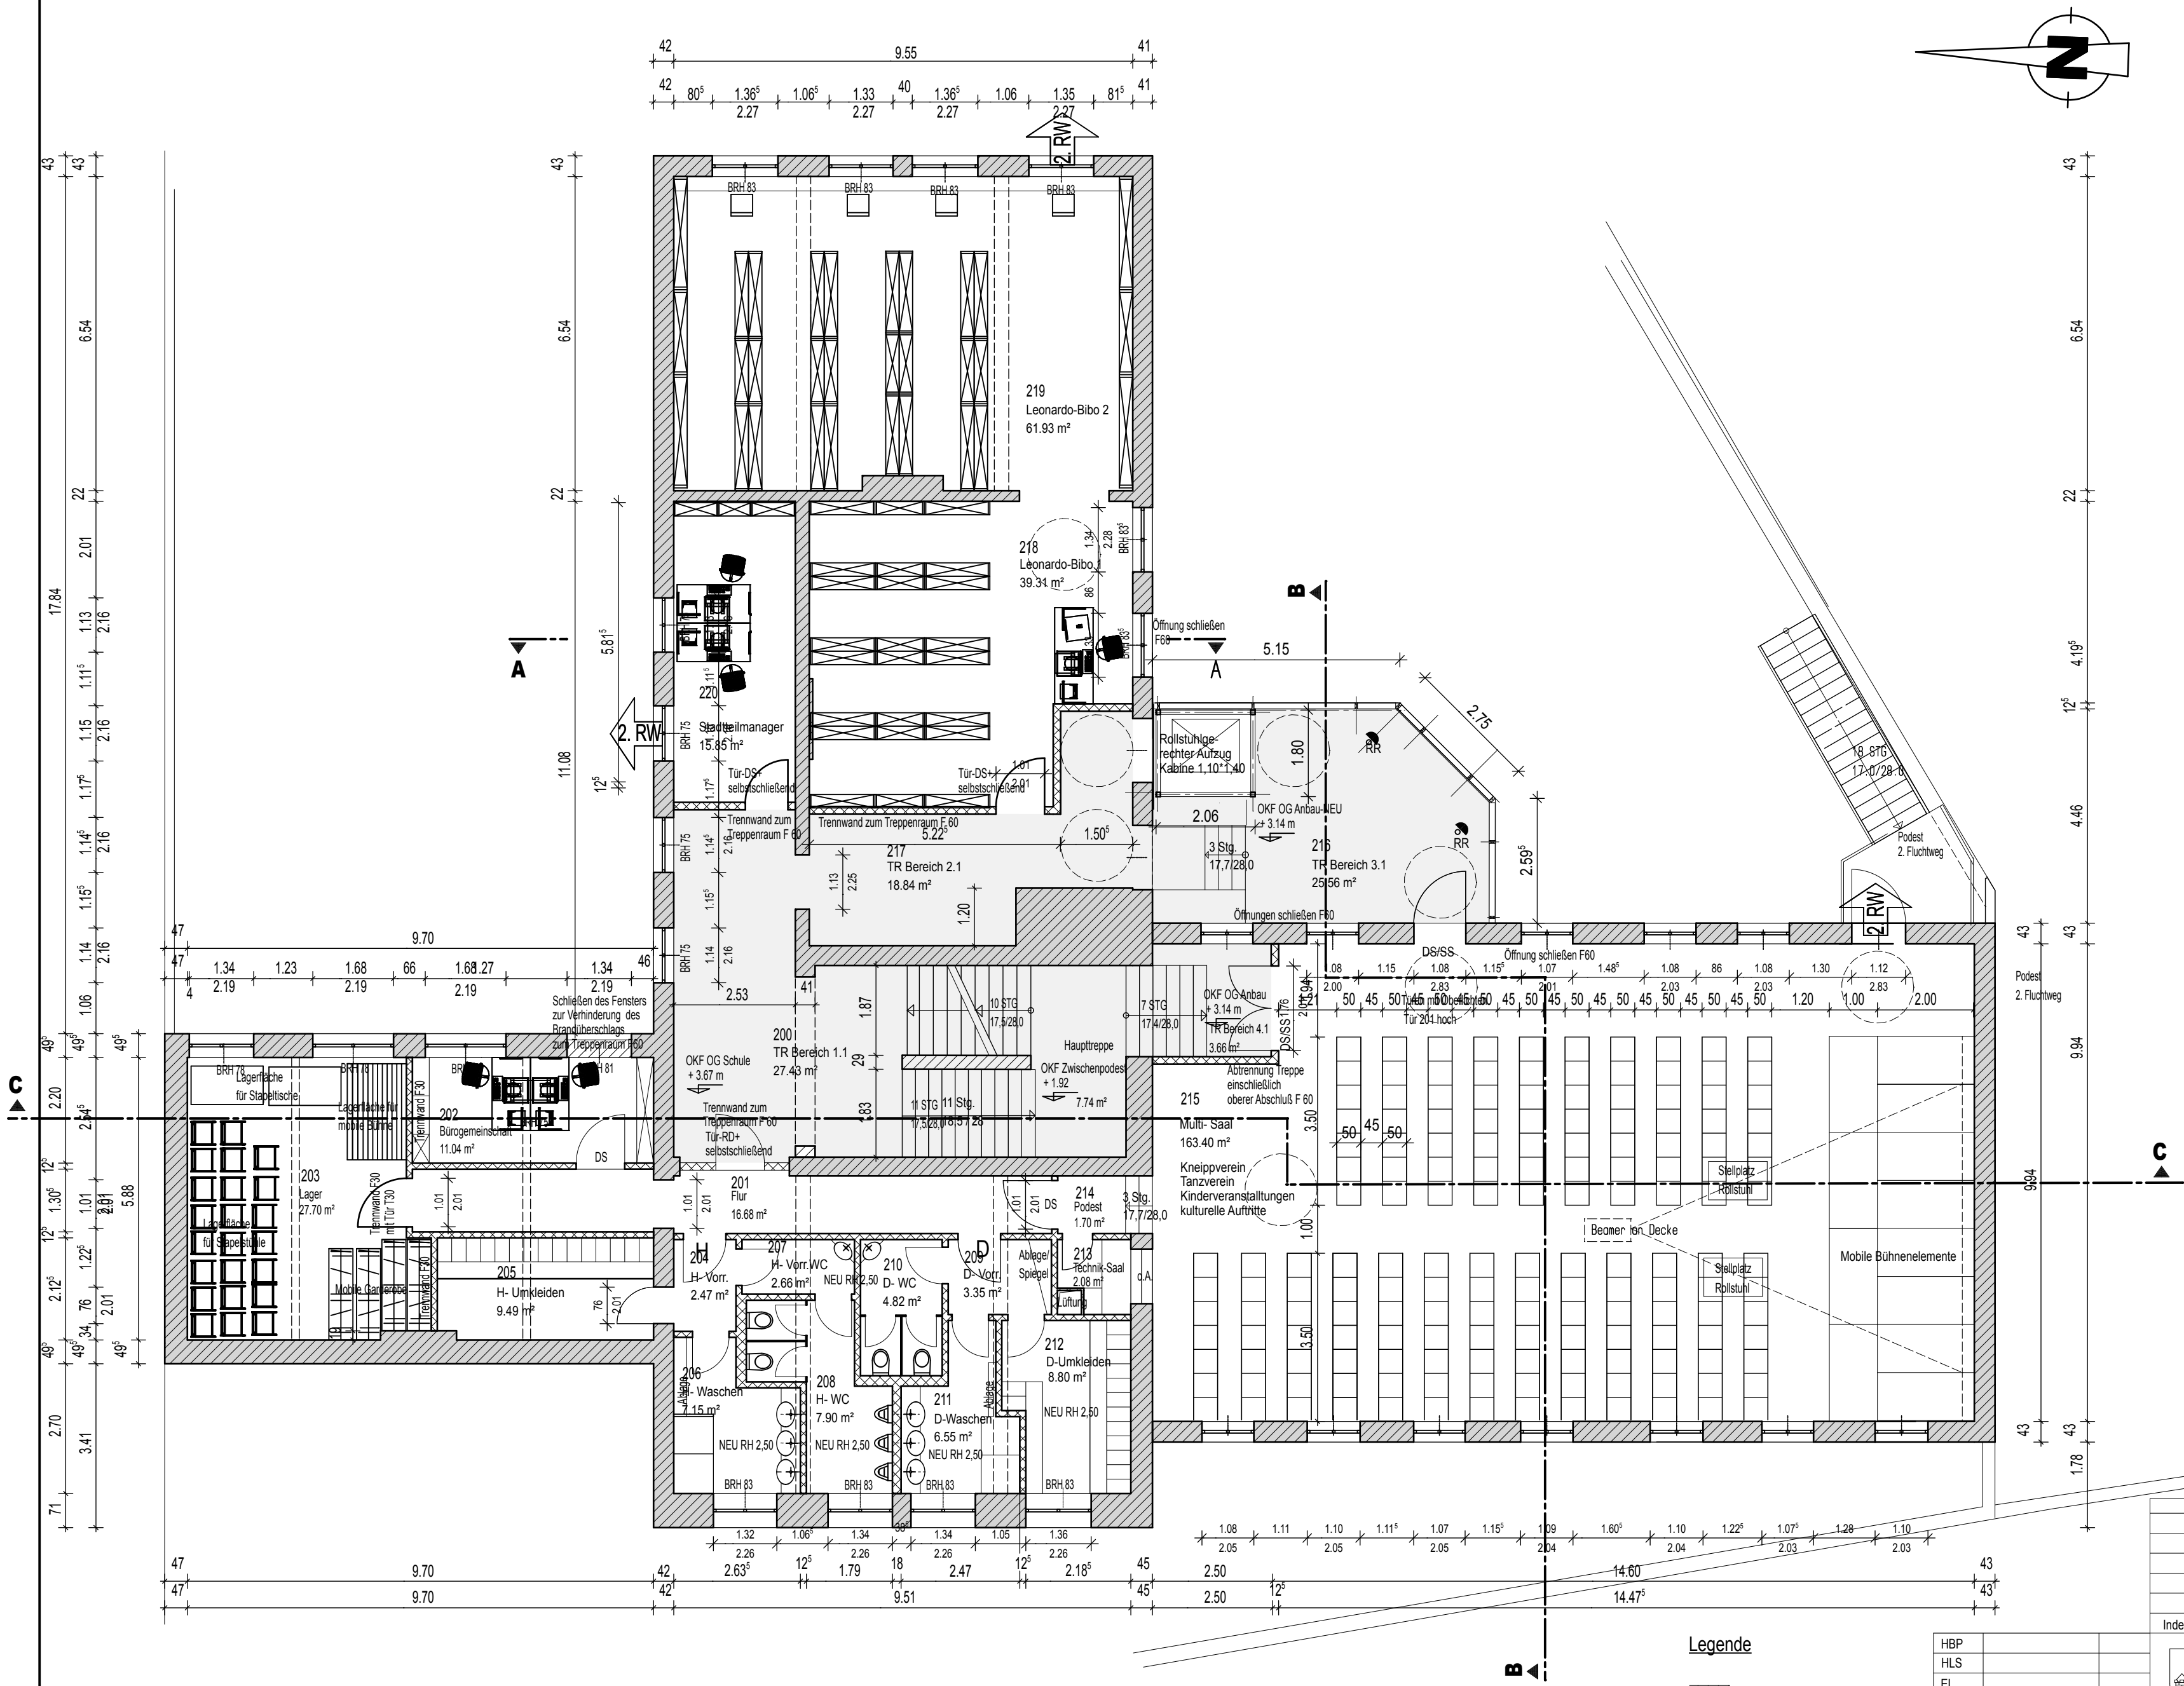

Flächenzusammenstellung OG		
200 TR 1.1		27,43 m²
201 Flur		16,68 m²
202 Bürogemeinschaft		11,04 m²
203 Lagerfläche		27,70 m²
204 H- Vorraum		2,47 m²
205 H- Umkleiden		9,49 m²
206 H- Waschen		7,15 m²
207 H- Vorraum WC		2,66 m²
208 H- WC		7,87 m²
209 D-Vorraum		3,35 m²
210 D- WC		4,82 m²
211 D- Waschen		6,55 m²
212 D- Umkleiden		8,80 m²
213 Technik- Saal		2,08 m²
214 Podest		1,70 m²
215 Multi- Saal		163,40 m²
216 TR 3.1/Eingang/Bar- Saal		26,14 m²
217 TR 2.1		18,84 m²
218 Leonardobibliothek 1		39,31 m²
219 Leonardobibliothek 2		61,93 m²
220 Stadtteilmanager		15,85 m²
Gesamtfläche		465,26 m²

Legende

- Vorhandenes Mauerwerk
- Vorhandene Decken
- Neues Mauerwerk
- Stahlbeton
- unbew. Beton
- Trockenbauwände

HBP		
HLS		
EL		
ST		
Proj.V		
SB EB KGM	Datum	
erstellt von:		
Ingenieurbüro		
Dipl.Ing. Dirk Fiedler		
Humboldtstraße 1		
39112 Magdeburg		
Planer/Datum:		
16.04.2008		
Tragwerksplaner/Datum:		

Index	Änderung	Name	Datum
Landeshauptstadt Magdeburg Eigenbetrieb Kommunales Management			
Objekt: Sanierung Mehrgenerationenhaus "Alte Schule"		Projekt-Id.-Nr.: 0865 - 03-III/1	
Darstellung: Grundriss OG - Neu		Maßstab: 1:100	
Zeichnungs-Nr.: 111.00 - 01 - E - HB - 2 - 001 / 08		Bl.-Nr.: 14	
Nutzer/Datum:		Betriebslfr EB KGM/Datum:	
GB Lfr EB KGM/Datum:			