

Planteil B

Textliche Festsetzungen

§ 1 Allgemeine Festsetzungen:


- 1.1 Planteil A beinhaltet die Planzeichnung und die Planzeichenerklärung.
1.2 Die Vorhabenplan-Zeichnung und die schriftlichen Eintragungen in der Zeichnung gelten gemäß § 12/3 BauGB als Festsetzungen.
1.3 Die Firsthöhe des neuen Gebäudes wird mit max. 10 m festgesetzt.
1.4 Die in der Planzeichnung eingetragenen VK Flächen gelten als maximal zulässige Verkaufsflächen.
1.5 Die Anlieferung mit LKW ist nur werktags zwischen 6 Uhr und 22 Uhr zulässig.

§ 2 Maßnahmen zum Schutz, zur Pflege und zur Entwicklung von Natur und Landschaft

- 2.1 Auf allen Stellplatzanlagen ist je 6 Stellplätze ein Laubbaum in Solitärbaumqualität in eine unbefestigte oder bepflanzte Fläche mit einer Mindestbreite von 1,50 m zu pflanzen und auf geeignete Weise gegen Überfahren durch Fahrzeuge zu schützen.
2.2 Es sind auf den gekennzeichneten Standorten hochstämmige, mittel- bis kleinkronige Bäume der Art Sorbus aria (Mehlbeere) oder der chinesischen Wildbirne, mit einem Stammumfang von 14 -16 cm (gemessen in 1 m Höhe) zu pflanzen.
2.3 Die Umsetzung des Walls in die gekennzeichnete Maßnahmefläche ist vor Beginn der Baumaßnahme durchzuführen.
2.4 Übrige Grünflächen sind mit Rasen oder Bodendeckern anzulegen.
2.5 Ausgleichspflanzungen gemäß Baumschutzsatzung der Landeshauptstadt Magdeburg sind gemäß Grünordnungsplan vorwiegend auf dem Projektgrundstück anzulegen.

Hinweise:

Die Satzung zum Schutz des Baumbestandes, der Großsträucher und Klettergehölze als geschützter Landschaftsbestandteil in der Stadt Magdeburg (Baumschutzsatzung - vom 29.07.1993) ist zu beachten.

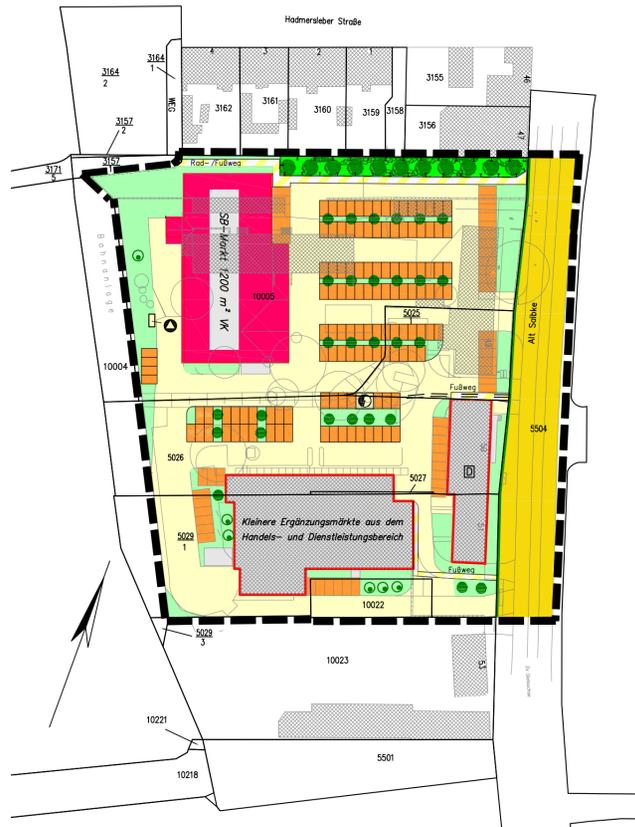

Kartengrundlage: Auszug aus der Liegenschaftskarte des Landesamtes für Vermessung und Geoinformation Sachsen-Anhalt.
Gemeinde: Magdeburg
Gemarkung: Magdeburg
Flur: 476
Maßstab: 1 : 1000
Stand (Monat, Jahr) : 01/2007
Vervielfältigungserlaubnis gemäß §13 Abs. 2 und 5 VermKatG LSA
Aktenzeichen: A9-4509/08
Lageplan ObVermLng. W. Marschner
Maßstab 1 : 1000
Stand: 12.11.2007

Planteil A: Planzeichenerklärung:

1. Festsetzungen

- Grenze des räumlichen Geltungsbereiches
Private Verkehrsfläche
Stellplatzflächen
Bauflächen neue Gebäude
Bauflächen bestehender Gebäude
Abzubrechende Gebäude
Private Grünflächen für Anpflanzung
Straßenverkehrsfläche
Umgrenzung von Flächen für Maßnahmen zum Schutz von Natur und Landschaft (Bienen-Habitat)
Anpflanzen von Bäumen
Zu erhaltende Bäume
Fläche für Versorgungsanlagen (Elektro)
Mit Leitungsrecht zu belastende Fläche (SWM)
Standplatz für Abfallbehälter

2. Nachrichtliche Übernahme

Einzelanlagen, die dem Denkmalschutz unterliegen

Aufgrund des § 10 Abs. 1 Baugesetzbuch (BauGB) in der Fassung der Bekanntmachung vom 23. September 2004 (BGBl. I S. 2414), geändert durch Artikel 1 des Gesetzes vom 21. 12. 2006 (BGBl. I S. 3316) und § 6 Abs. 1 Gemeindeordnung für das Land Sachsen-Anhalt vom 05. Oktober 1993 (GVBl. S. 568), in der zuletzt geänderten geltenden Fassung, hat der Stadtrat der Landeshauptstadt Magdeburg am den vorhabenbezogenen Bebauungsplan Nr. 483-3.1 "Nahversorgungszentrum Alt Salbke" bestehend aus der Planzeichnung (Planteil A) und dem Text (Planteil B), einschließlich dem Vorhaben- und Erschließungsplan als Bestandteil des vorhabenbezogenen Bebauungsplanes, als Satzung beschlossen.

Die verwendete Planunterlage enthält den Inhalt des Liegenschaftskatasters und weist die städtebaulich bedeutsamen baulichen Anlagen sowie Straßen, Wege und Plätze vollständig nach.

Magdeburg, den 01.07.2008

Signature and seal of the Mayor of Magdeburg.

Siegel

Magdeburg, den

Oberbürgermeister

Entwurfsbearbeitung
Der Entwurf zum Vorhaben- und Erschließungsplan als Bestandteil des vorhabenbezogenen Bebauungsplanes Nr. 483-3.1 wurde ausgearbeitet von :

Stadt & Raum, Büro für Planungsstrategie Hegelstr. 33, 39104 Magdeburg

Magdeburg, den 01.07.2008

Signature of the author.

Planverfasser

Magdeburg, den

Oberbürgermeister

Verfahren
Der Stadtrat der Landeshauptstadt Magdeburg hat auf seiner Sitzung am 05.07.2007 gemäß § 1 Abs. 3 und §12 Abs. 2 BauGB auf Antrag des Vorhabenträgers die Einleitung des Verfahrens zum vorhabenbezogenen Bebauungsplan Nr. 483-3.1 "Nahversorgungszentrum Alt Salbke" beschlossen. Der vorhabenbezogene Bebauungsplan wird nach § 13a Abs. 1 Nr. 1 BauGB im beschleunigten Verfahren aufgestellt. Gemäß § 13a Abs. 2 gelten die Vorschriften nach § 13 Abs. 2 und Abs. 3 Satz 1 BauGB entsprechend. Der Einleitungsbeschluss wurde gemäß § 2 Abs. 1 Satz 2 BauGB am 26.07.2007 über das Amtsblatt Nr. 19 ortsüblich bekannt gemacht.

Magdeburg, den

Magdeburg, den

Oberbürgermeister

Die frühzeitige Öffentlichkeitsbeteiligung nach § 3 Abs. 1 Satz 1 BauGB ist durch 14-tägige Offenlegung der Planungsabsichten und eine Bürgerversammlung erfolgt.

Magdeburg, den

Magdeburg, den

Die Mitteilung und Anfrage an die für die Raumordnung und Landesplanung zuständige Behörde ist gemäß § 1 Abs. 4 BauGB erfolgt.

Magdeburg, den

Magdeburg, den

Oberbürgermeister

Landeshauptstadt Magdeburg

Stadtplanungsamt Magdeburg



DS 0287/08_Anlage_2

Satzung zum vorhabenbezogenen Bebauungsplan Nr. 483-3.1 NAHVERSORGUNGSZENTRUM ALT SALBKE Stand: Juni 2008

Maßstab: 1 : 1000

Gemäß § 13 Abs. 2 Nr. 1 wurde von der frühzeitigen Unterrichtung der von der Planung berührten Behörden und sonstigen Träger öffentlicher Belange nach § 4 Abs. 1 BauGB abgesehen.

Magdeburg, den

Magdeburg, den

Die Behörden und sonstigen Träger öffentlicher Belange sind gemäß § 4a Abs. 2 BauGB parallel zur öffentlichen Auslegung nach § 3 Abs. 2 BauGB beteiligt, mit Schreiben vom 06.03.2008 zur Abgabe einer Stellungnahme aufgefordert, sowie von der öffentlichen Auslegung benachrichtigt worden.

Magdeburg, den

Magdeburg, den

Oberbürgermeister

Der Stadtrat der Landeshauptstadt Magdeburg hat auf seiner Sitzung am 14.02.2008 dem Entwurf des vorhabenbezogenen Bebauungsplanes Nr. 483-3.1 und der Begründung zugestimmt und die öffentliche Auslegung gemäß § 3 Abs. 2 BauGB beschlossen.

Ort und Dauer der öffentlichen Auslegung wurden am 06.03.2008 über das Amtsblatt Nr. 9 ortsüblich bekannt gemacht.

Der Entwurf des vorhabenbezogenen Bebauungsplanes und die Begründung haben vom 14.03.2008 bis 17.04.2008 gemäß § 3 Abs. 2 BauGB öffentlich ausgelegt.

Magdeburg, den

Magdeburg, den

Oberbürgermeister

Nach Prüfung, gemäß § 3 Abs. 2 BauGB, der abgegebenen Stellungnahmen hat der Stadtrat der Landeshauptstadt Magdeburg den vorhabenbezogenen Bebauungsplan Nr. 483-3.1 einschließlich Vorhaben- und Erschließungsplan als Bestandteil des vorhabenbezogenen Bebauungsplanes und nach Kenntnisnahme des gemäß § 12 Abs. 1 Satz 1 BauGB abgeschlossenen Durchführungsvertrages, auf seiner Sitzung am als Satzung gemäß § 10 Abs. 1 BauGB beschlossen sowie die Begründung gebilligt.

Magdeburg, den

Magdeburg, den

Oberbürgermeister

Die Satzung über den vorhabenbezogenen Bebauungsplan Nr. 483-3.1, einschließlich dem Vorhaben- und Erschließungsplan als Bestandteil der Planzeichnung (Planteil A) und dem Text (Planteil B) in der Fassung vom wird hiermit ausgefertigt.

Magdeburg, den

Magdeburg, den

Der Beschluss der Satzung über den vorhabenbezogenen Bebauungsplan Nr. 483-3.1 ist gemäß § 10 Abs. 3 BauGB ortsüblich bekannt gemacht worden. Der vorhabenbezogene Bebauungsplan Nr. 483-1.1 "Nahversorgungszentrum Alt Salbke" ist damit in Kraft getreten.

Magdeburg, den

Magdeburg, den

Oberbürgermeister

Es wird hiermit beglaubigt, dass dieser Plan mit der Urschrift des vorhabenbezogenen Bebauungsplanes Nr. 483-3.1 übereinstimmt.

Magdeburg, den


Magdeburg, den

Innerhalb von einem Jahr nach Inkrafttreten des vorhabenbezogenen Bebauungsplanes sind in Verbindung mit § 215 BauGB eine Verletzung der in § 214 Abs. 1 Satz 1 Nr. 1 bis 3 BauGB bezeichneten Verfahrens- oder Formvorschriften, eine Verletzung der in § 214 Abs. 2 BauGB bezeichneten Vorschriften über das Verhältnis des vorhabenbezogenen Bebauungsplanes und des Flächennutzungsplanes sowie in § 214 Abs. 3 Satz 2 BauGB aufgezeigte Mängel des Abwägungsvorganges nicht geltend gemacht worden.

Magdeburg, den

Magdeburg, den

Stadtplanungsamt

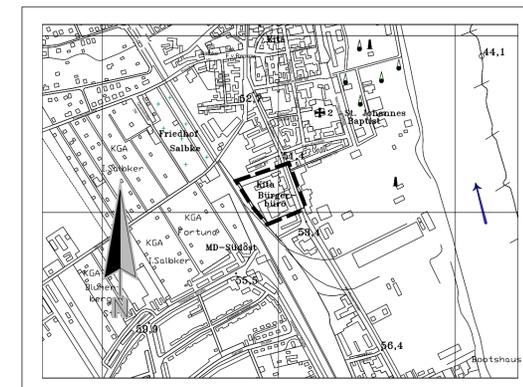

Planverfasser: Stadt & Raum Büro für Planungsstrategie Heinz Karl Prottegeier, Dipl. Ing. Architekt AIV Hegelstraße 33 39 104 Magdeburg

Ausschnitt aus der topographischen Stadtkarte M 1:10 000 Stand des Stadtkartenauszugs: 05/2007