


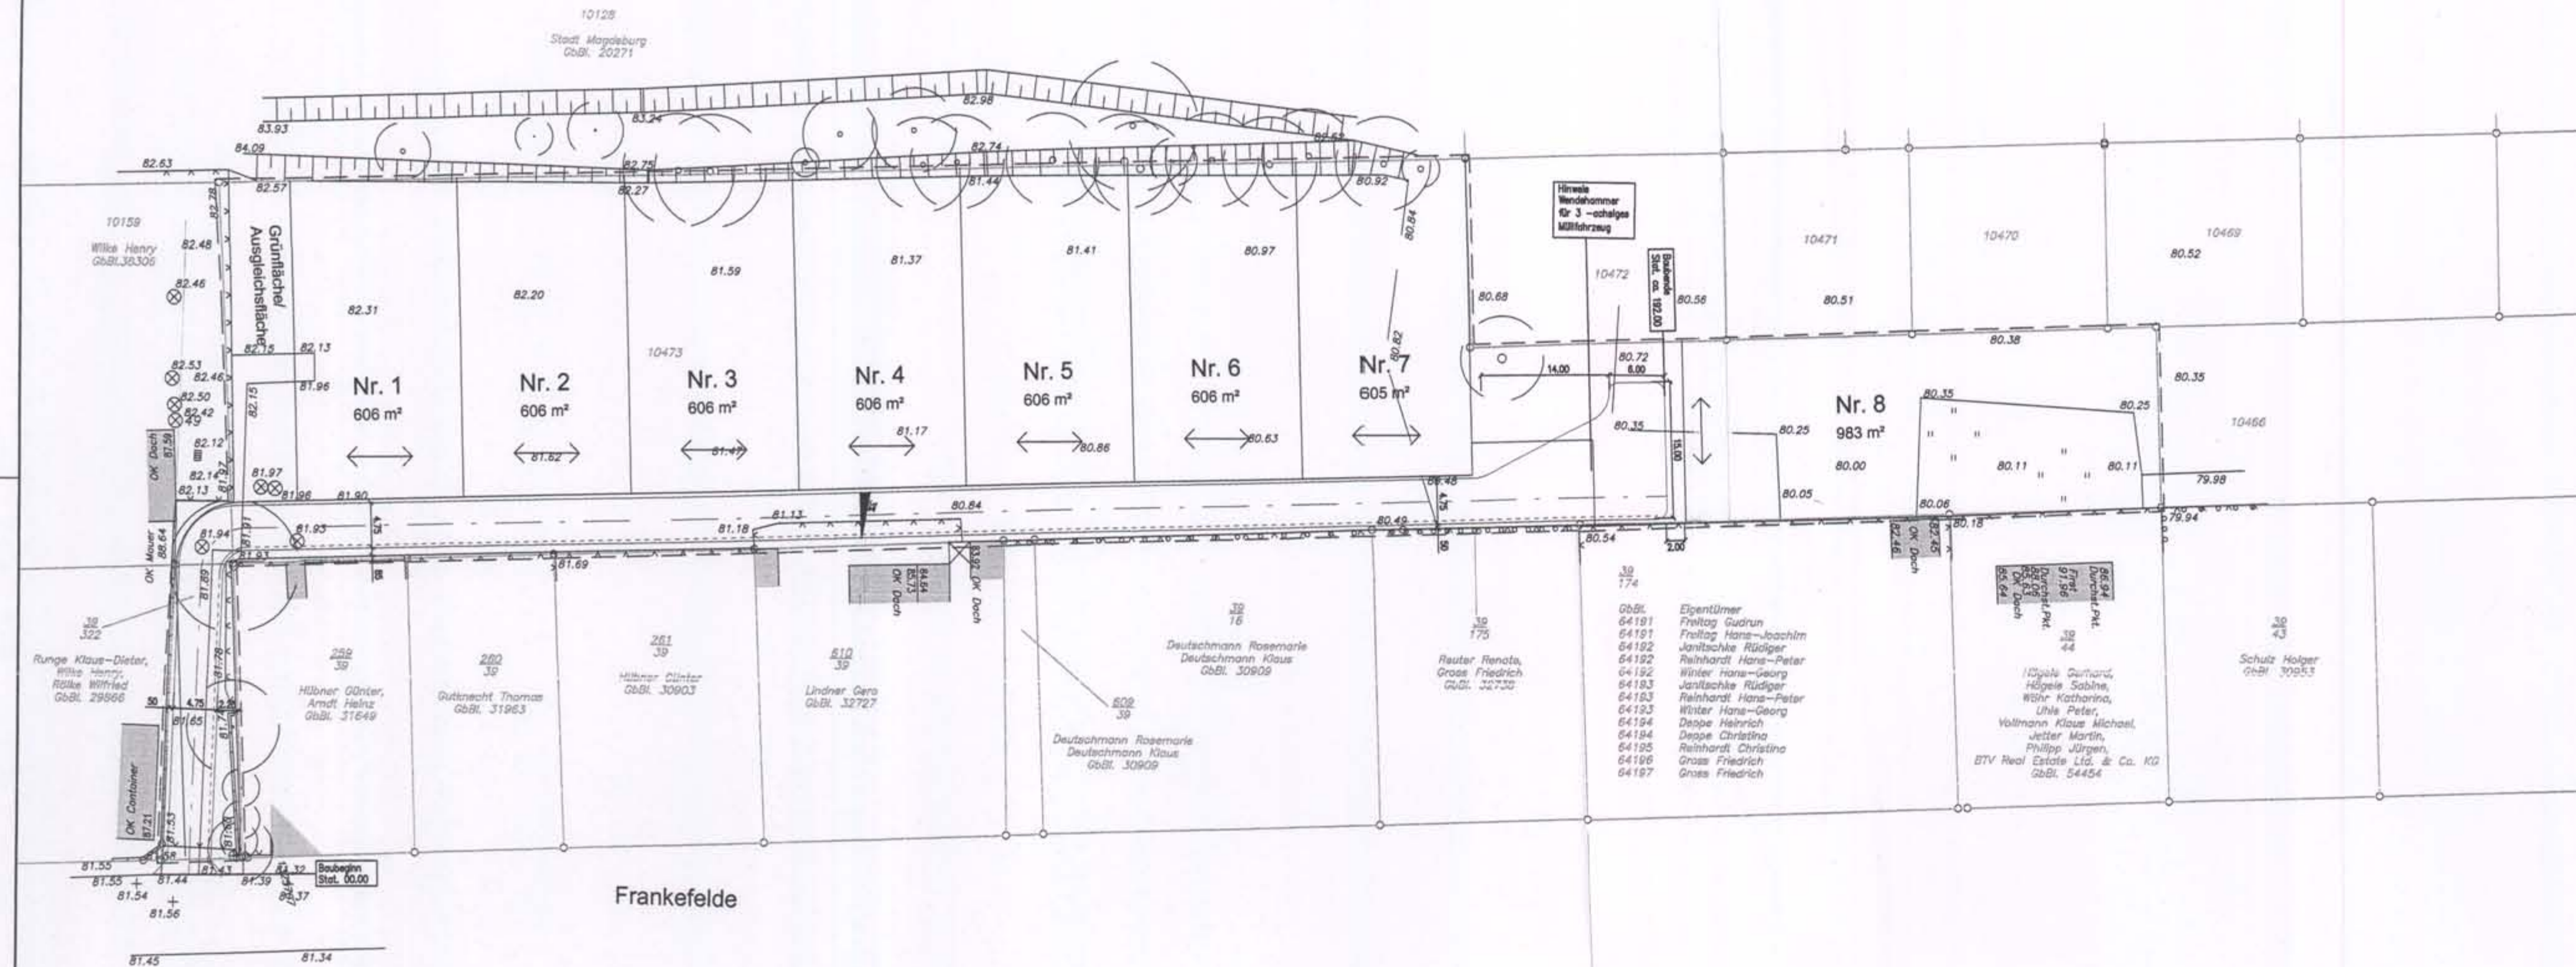

Genehmigungsbereich

**LEGROPLAN**

Ingenieurgesellschaft mbH

für Infrastruktur, Wasserwirtschaft und Verkehr

| PLANUNGSPHASE |  | Datum      | Name  |
|---------------|--|------------|-------|
| Vorplanung    |  | gemessen   |       |
|               |  | bearbeitet | 08/08 |
|               |  | gezeichnet | 08/08 |
|               |  | geprüft    | 03/09 |
|               |  | gesehen    |       |

| PLAN-NR.        | PLANGRÖSSE |
|-----------------|------------|
| 225H-08/2-070-1 |            |

| DER BAUHERR                                          | DER PLANVERFASSTER   |
|------------------------------------------------------|---|
| Autohaus Wilke<br>Frankenfelde 35<br>39116 Magdeburg | Magdeburg, 2008-08-29<br>LEGROPLAN Ingenieurgesellschaft mbH<br>für Infrastruktur, Wasserwirtschaft und Verkehr<br>Olvenstedter Straße 9, 39108 Magdeburg, Tel.: 0391 734652 |

P: \AutoCAD\Legroplan\2008\225H-08\2-070-1.dwg

|                                                            |                 |
|------------------------------------------------------------|-----------------|
| Bauverwaltung:<br>Herr Wilke                               | Unterlage Nr. 7 |
|                                                            | Blatt Nr. 1     |
| Stadtgebiet: LH Magdeburg Ottersleben<br>Ort: Frankenfelde | Reg.-Nr.        |
|                                                            | Datum           |
|                                                            | Zeichen         |

|                      |           |  |
|----------------------|-----------|--|
| "B-Plan Frankefelde" | nachgepr. |  |
|                      | gesehen   |  |
| Lageplan             |           |  |
| Maßstab 1 : 500      |           |  |

|             |         |
|-------------|---------|
| Aufgestellt | Gesehen |
|             |         |
|             |         |