



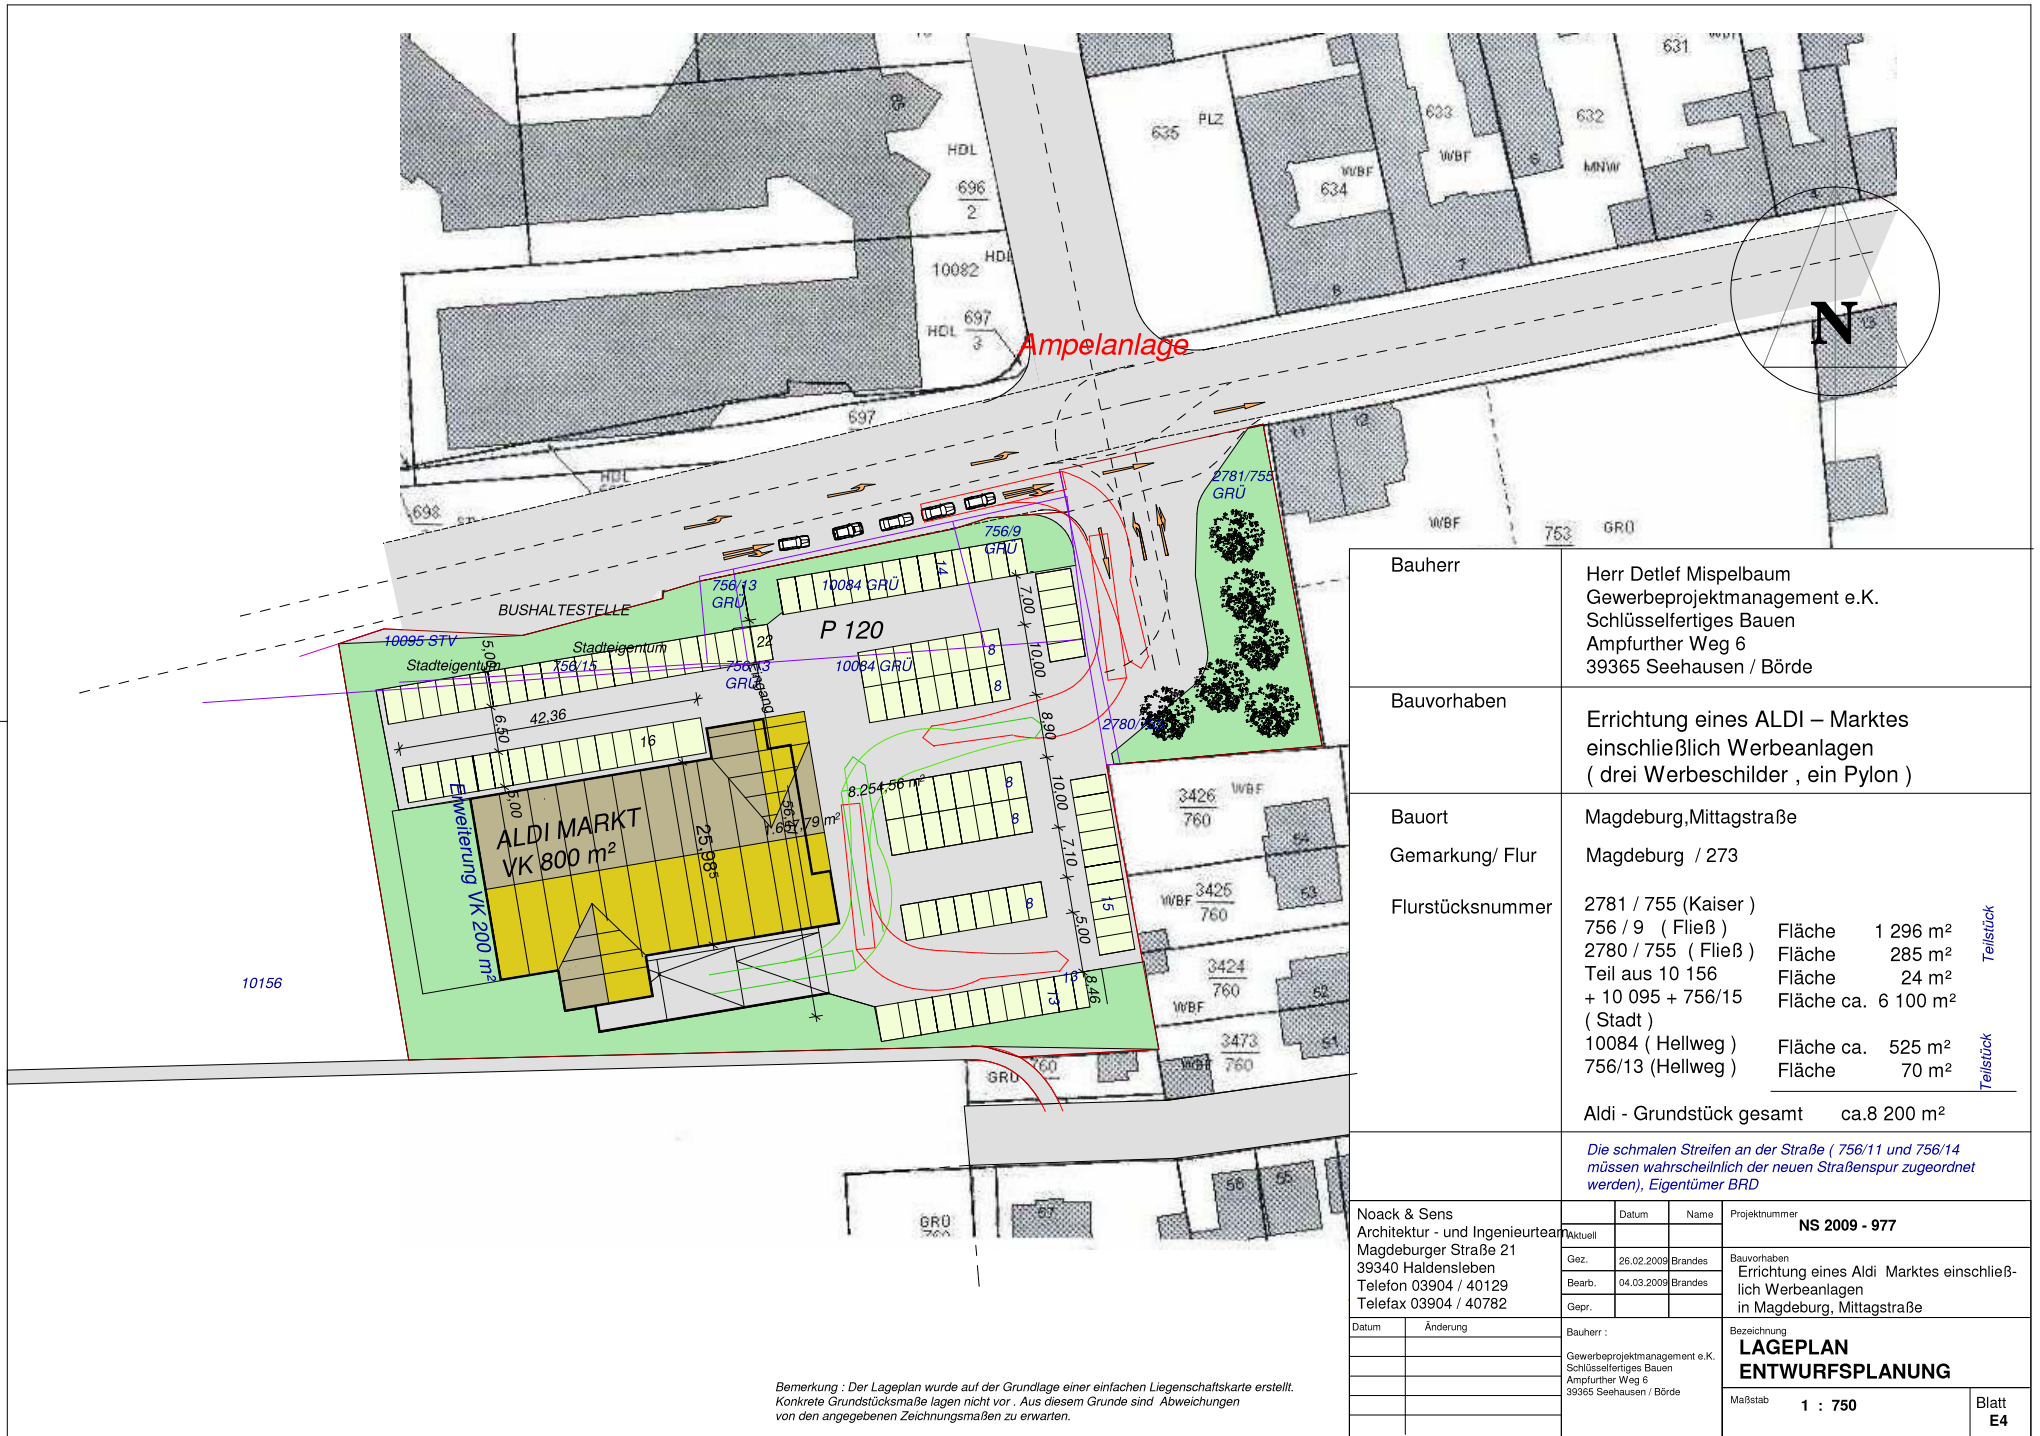

Bauherr	Herr Detlef Mispelbaum Gewerbeprojektmanagement e.K. Schlüsselfertiges Bauen Ampfurther Weg 6 39365 Seehausen / Börde		
Bauvorhaben	Errichtung eines ALDI – Marktes einschließlich Werbeanlagen (drei Werbeschilder , ein Pylon)		
Bauort	Magdeburg,Mittagstraße		
Gemarkung/ Flur	Magdeburg / 273		
Flurstücksnummer	2781 / 755 (Kaiser) 756 / 9 (Fließ) 2780 / 755 (Fließ) Teil aus 10 156 + 10 095 + 756/15 (Stadt) 10084 (Hellweg) 756/13 (Hellweg)		Fläche 1 296 m² Fläche 285 m² Fläche 24 m² Fläche ca. 6 100 m² Fläche ca. 525 m² Fläche 70 m²
Aldi - Grundstück gesamt		ca.8 200 m²	
Die schmalen Streifen an der Straße (756/11 und 756/14 müssen wahrscheinlich der neuen Straßenspur zugeordnet werden), Eigentümer BRD			
Noack & Sens Architektur - und Ingenieurbüro Magdeburger Straße 21 39340 Haldensleben Telefon 03904 / 40129 Telefax 03904 / 40782	Datum	Name	Projektnummer NS 2009 - 977
	Iktuell		
	Gez.	26.02.2009	Brandes
	Bearb.	04.03.2009	Brandes
	Gepr.		
Datum	Änderung	Bauherr :	Bezeichnung LAGEPLAN ENTWURFSPLANUNG
		Gewerbeprojektmanagement e.K. Schlüsselfertiges Bauen Ampfurther Weg 6 39365 Seehausen / Börde	Maßstab 1 : 750
			Blatt E4

Bemerkung : Der Lageplan wurde auf der Grundlage einer einfachen Liegenschaftskarte erstellt.
Konkrete Grundstücksmaße lagen nicht vor . Aus diesem Grunde sind Abweichungen
von den angegebenen Zeichnungsmaßen zu erwarten.

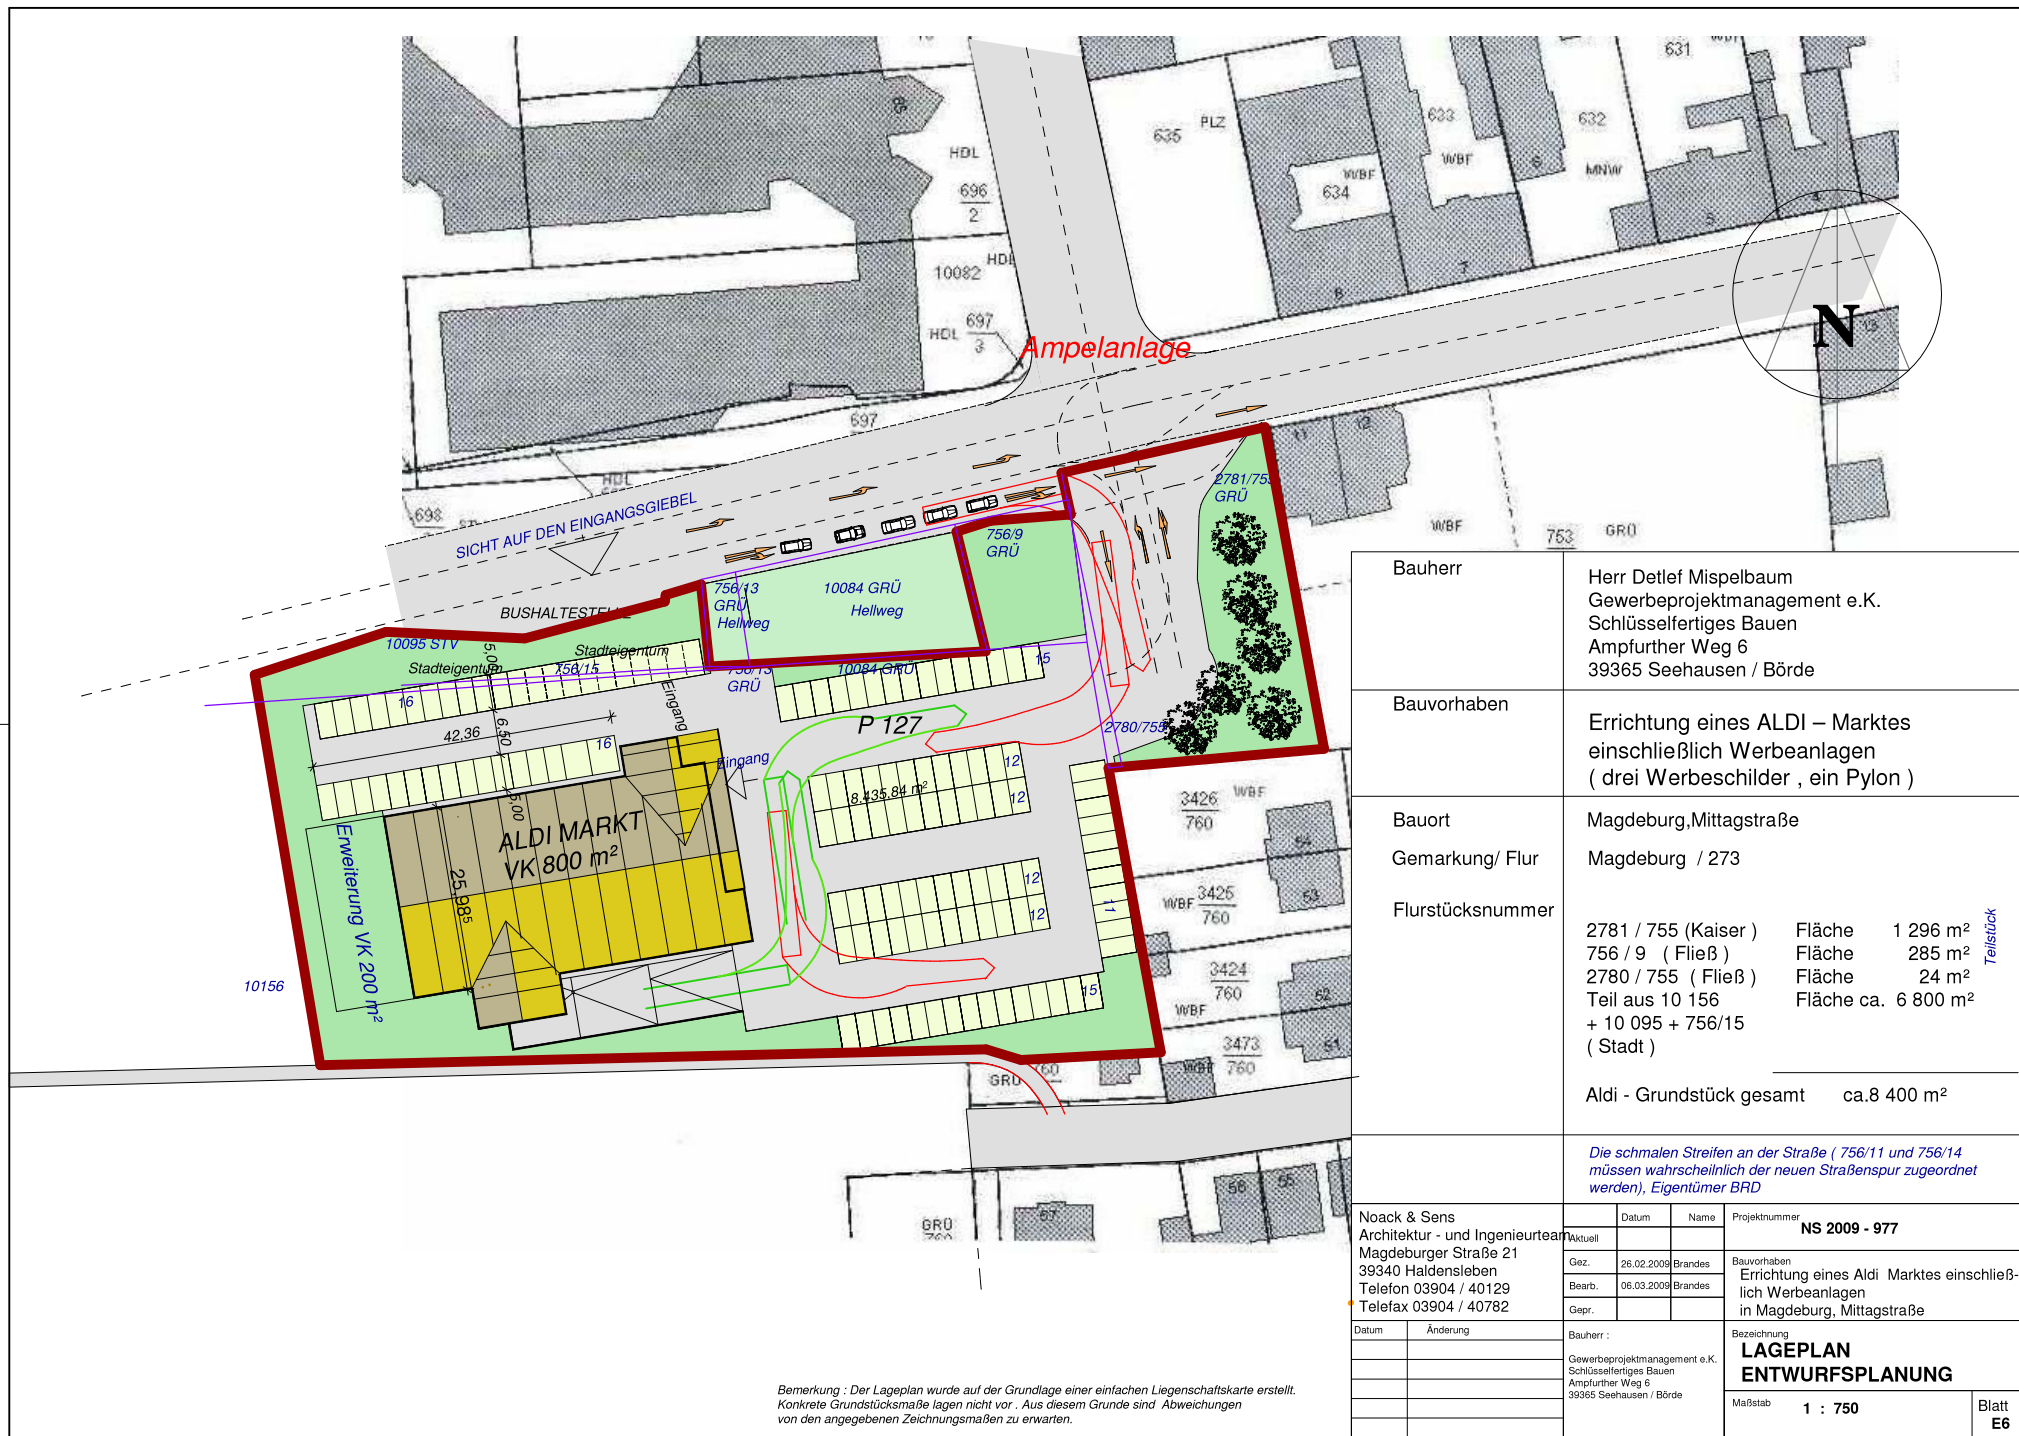

Bemerkung : Der Lageplan wurde auf der Grundlage einer einfachen Liegenschaftskarte erstellt. Konkrete Grundstücksmaße lagen nicht vor. Aus diesem Grunde sind Abweichungen von den angegebenen Zeichnungsmaßen zu erwarten.

Bauherr	Herr Detlef Mispelbaum Gewerbeprojktmanagement e.K. Schlüsselfertiges Bauen Ampfurther Weg 6 39365 Seehausen / Börde		
Bauvorhaben	Errichtung eines ALDI – Marktes einschließlich Werbeanlagen (drei Werbeschilder , ein Pylon)		
Bauort	Magdeburg,Mittagstraße		
Gemarkung/ Flur	Magdeburg / 273		
Flurstücksnummer	2781 / 755 (Kaiser) Fläche 1 296 m² 756 / 9 (Fließ) Fläche 285 m² 2780 / 755 (Fließ) Fläche 24 m² Teil aus 10 156 Fläche ca. 6 800 m² + 10 095 + 756/15 (Stadt)		
Aldi - Grundstück gesamt ca.8 400 m²			
Die schmalen Streifen an der Straße (756/11 und 756/14 müssen wahrscheinlich der neuen Straßenspur zugeordnet werden), Eigentümer BRD			
Noack & Sens Architektur - und Ingenieurbau Magdeburger Straße 21 39340 Haldensleben Telefon 03904 / 40129 Telefax 03904 / 40782	Aktuell	Datum	Name
	Gez.	26.02.2009	Brandes
	Bearb.	06.03.2009	Brandes
	Gepr.		
Datum	Änderung	Bauherr : Gewerbeprojktmanagement e.K. Schlüsselfertiges Bauen Ampfurther Weg 6 39365 Seehausen / Börde	
		Bezeichnung LAGEPLAN ENTWURFSPLANUNG	
		Maßstab	1 : 750
		Blatt E6	