


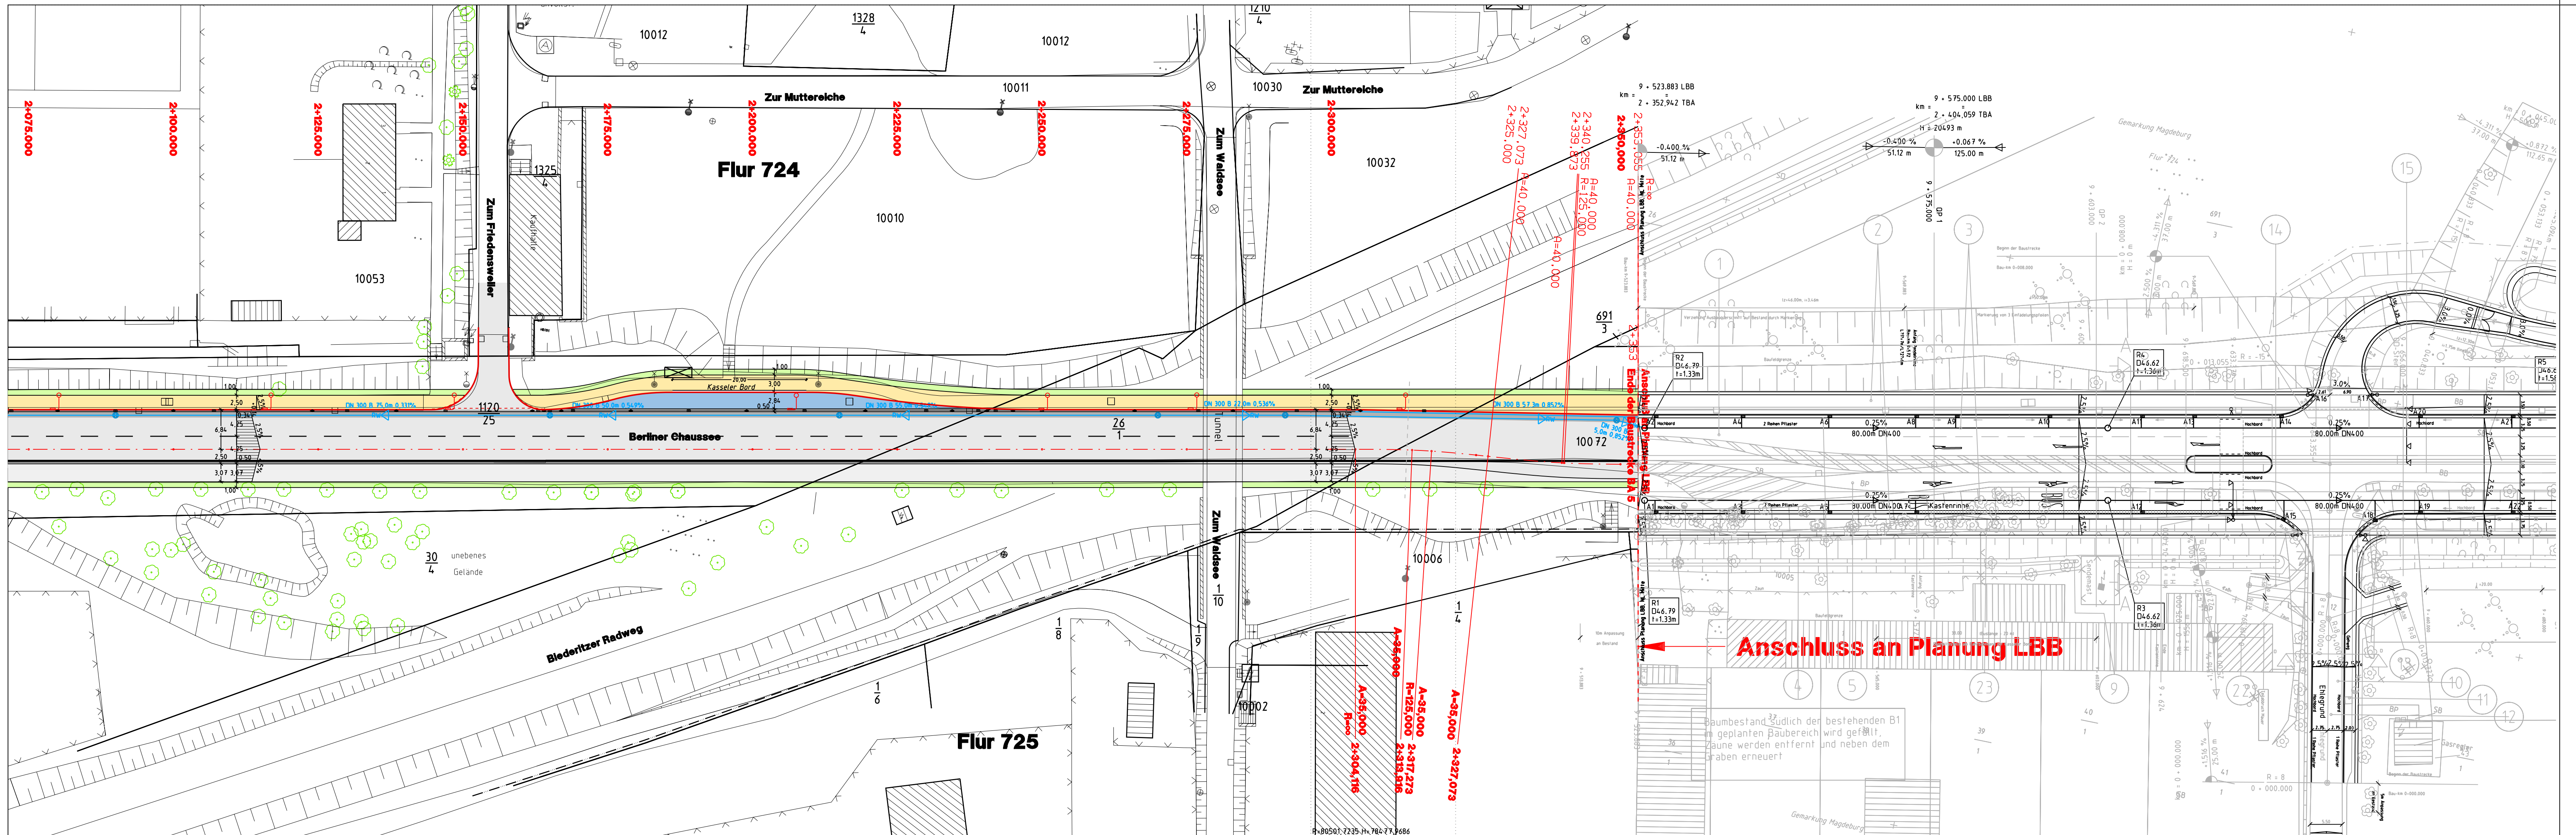

Farblgende: Befestigungsarten

- | | |
|------------------------------------|----------------------------|
| bituminöser Ausbau grundhaft | bituminöse Tragdeckschicht |
| bit. Decke fräsen und erneuern | Schotterdecke |
| Betonsteinpflaster 20x10x08 (o.F.) | Grundstückszufahrt |
| Busbucht (Betondecke) | Grünfläche |

PLANZEICHEN

Dammboschung	Rampe	vorh. Baum (vermessen/nachrichtl.)
Gehbahn	Gebüsch / Hecke	vorh. Baum entfernen
Radbahn	Grünfläche	Baum neu pflanzen
Trennstreifen	Zaun	Mauer
Fahrbahn (grundhaft)	Achse	Mittelgrat Bestandsfahrbahn
Mittelschotter	Lichtsignalanlage vorh.	Lichtsignalanlage entf.
Haltestelle (Strahl)	Stau- und Bemessungsschleifen gepl.	Mast mit Beleuchtung an Seilabspannung neu
Einschleisschotter	Beleuchtungsast vorh.	Beleuchtungsast entf.
abgesenkter Hochbord	Verkehrszeichen entf.	Fahrlösungsschotter entf.
Negungsverhältnis	Straßenablauf entf.	Straßenablauf gepl. einschl. Anschluß

Nr.	Art der Änderung	Datum	Unterschrift

DR. BRENNER INGENIEURGESELLSCHAFT MBH
Beratende Ingenieure für Verkehrs- und Straßenwesen
Hegelstraße 29 39104 Magdeburg Tel 0391 54 30 260
Fax 0391 53 13 225 E-Mail info.magdeburg@brenner-ingenieure.de

Projekt-Nr.: SB 001/045/01/04
bearbeitet: 22.08.08 Fischer
gemessen: 12/03 Verm.-amt
geprüft: 08/08 Schütze

LANDESHAUPTSTADT MAGDEBURG
– TIEFBAUAMT –

Unterlage Nr.: 7
Blatt-Nr.: 6
Reg.-Nr.:
Datum: Zeichen:

Ausbau
BERLINER CHAUSSEE
BA 3 – BA 5
Ziegelei-Privatweg bis Knoten Ehlegrund
Fördermittelantrag

bearbeitet
gezeichnet
geprüft

Lageplan
Hohensystem: HN (1960) | Lagestatus: 150 | Maßstab: 1:500

Aufgestellt: Tiefbauamt Magdeburg
Magdeburg, den
im Auftrage