


Legende:

- OK Fertigfußboden
- OK Rohfußboden
- vorh. Wand
- Wand neu
- Markierungslinien der Spielfelder**
 - Fussball, Handball und Hockey
 - Basketball
 - Volleyball

Raum-Nr.	Bezeichnung	Fläche in m ²
1	Hallenraum	970,78
2	Geräte 1	53,30
3	Technik	94,33
4	Geräte 2	8,46
5	Geräte (Vereine)	5,96
6	Umkleide Mädchen 3	6,76
7	WC 1	1,65
8	WC 2	1,65
9	Waschraum 1	11,88
10	Duschraum 1	14,49
11	Flur 1	19,96
12	Geräte 3	10,23
13	Umkleide Mädchen 1	15,41
14	Umkleide Mädchen 2	15,40
15	WC / Dusche Lehrer Damen	3,42
16	WC / Dusche Lehrer Herren	3,37
17	Umkleide Lehrer Damen	2,88
18	Umkleide Lehrer Herren	2,88
19	Aufenthaltsraum Lehrer	11,39
20	Regie / Hallenwart	6,39
21	Foyer	39,19
22	Umkleide Jungen 1	10,78
23	Umkleide Jungen 2	10,92
24	Flur 2	20,36
25	Umkleide Jungen 3	15,94
26	Behindertengerechte Dusche / WC	6,93
27	WC 5	2,78
28	Putzmittel	4,45
29	PP Jungen	3,68
30	Waschraum 2	9,59
31	Vorraum WC	2,16
32	WC 3	1,65
33	WC 4	1,65
34	Duschraum 2	16,88
35	Kraftsportraum	55,14

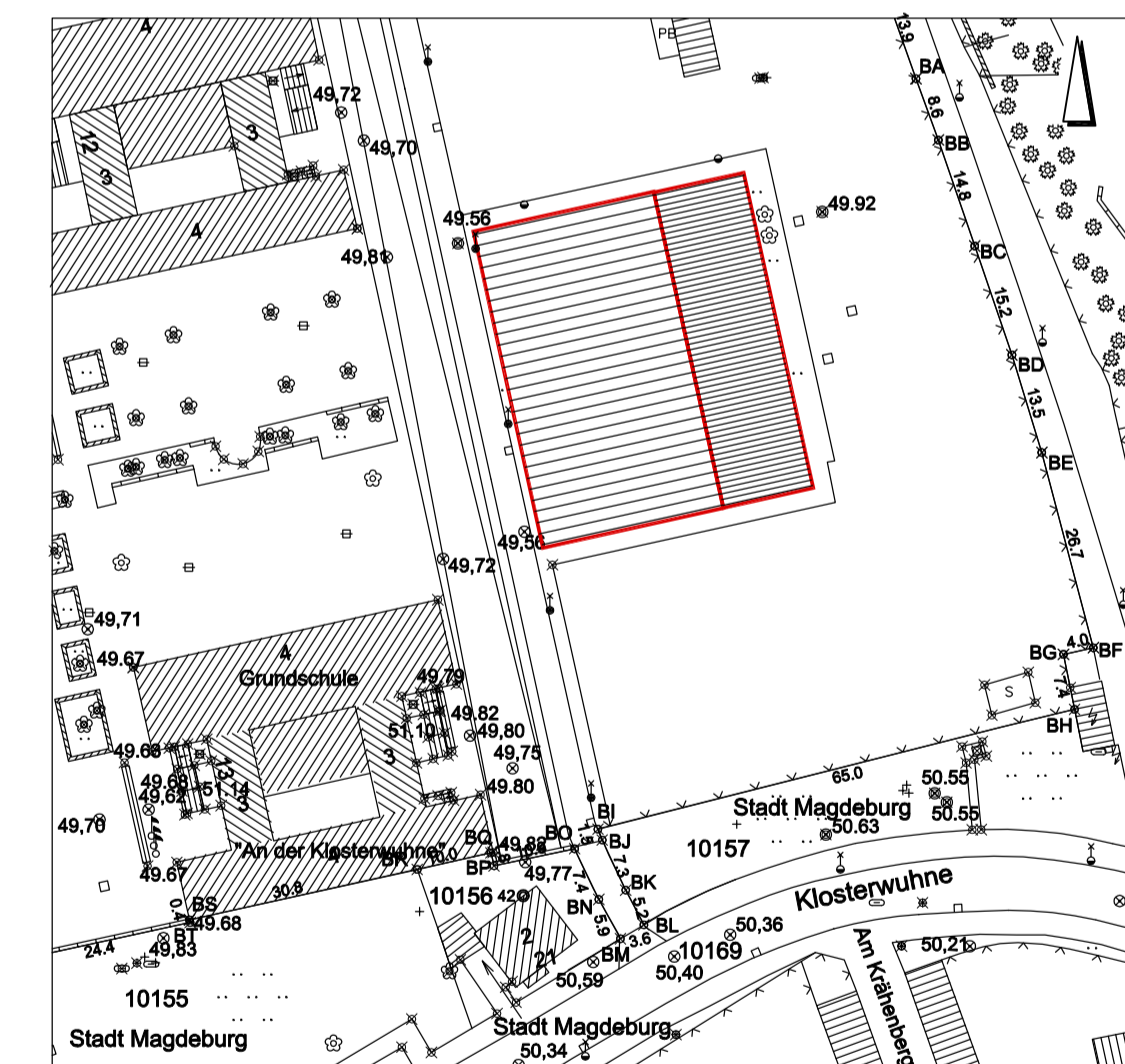

Maße am Bau überprüfen!

Index	Änderung	Name	Datum

GB III HLS EL ST Proj.V	Bearbeiter: _____ Datum: _____ Bearbeiter: _____ Datum: _____ Bearbeiter: _____ Datum: _____	Landeshauptstadt Magdeburg Kommunales Gebäudemanagement Objekt: Sporthalle Grundschule "An der Klosterwuhne" Typ SH 24 x 42 Pöbel-Neruda-Straße 13, 39124 Magdeburg	Projekt-Id.-Nr.: 0910 - 65.3
Darstellung: Grundriss Planung	Maßstab: 1 : 100	Zeichnungs-Nr.: 155.00 - 02 - E - HB - 2 - 002 / 09	BL-Nr.: 2
Planer/Datum: 03.09.2009	Nutzer/Datum: AbLLr.AG/Datum: GBL III/Datum:	Bauherr/AG/Datum:	