



Nutzungen:

- Grundschule "An der Klosterwuhne"
- Hort
- Zoo-Schule
- gemeinsame Nutzung


Fluchtweg →

Türübersicht:

OKFFB 3. Obergeschoß  
± 9.90 = 61.02 m üHN

- 1 T30-RS T30-RS, rauchdicht, mit integriertem Obertürschließer Holztür mit Stahlumfassungszarge Größe 1,01 x 2,01 m
- 2 T30-RS T30-RS, rauchdicht, mit integriertem elektromagnetischen Feststeller im Obertürschließer über integriertem Rauchmelder angesteuert, selbstschließend, Tür unverschießbar, Stahl-Alu-Tür, pulverbeschichtet Größe 2,81 x 2,99 m
- 3 RS-Tür Rauchschutztür, mit integriertem Obertürschließer Holztür mit Stahlumfassungszarge + Glasauschnitt, Größe 1,01 x 2,01 m
- 4 DS-Tür dichtschießende Tür Holztür mit Stahlumfassungszarge Größe 1,01 x 2,01 m
- 4.3 DS-Tür dichtschießende Tür Holztür mit Stahlumfassungszarge mit Panikfunktion, Größe 1,01 x 2,01 m
- 4.5 DS-Tür dichtschießende Tür Holztür mit Stahlumfassungszarge, Knauf / Klinke Größe 1,01 x 2,01 m
- 4.6 DS-Tür dichtschießende Tür Holztür mit Stahlumfassungszarge Knauf / Klinke, Größe 0,885 x 2,01 m
- 6.4 T30 T30-Tür, Stahltür mit Stahlzarge Knauf, Größe 0,885 x 2,01 m
- a Türen unverschießbar (Blindzylinder)
- b Türen mit Panikfunktion
- d zu öffnende Fenster (Dreh-Flügel), 2 Stück, über Motor, 90° Öffnungswinkel, Fenster im Brandfall per Knopfdruck im EG und 3. OG zu öffnen

- Außenwände: Beton, Rohdichte 1,4, d=29 cm (Leichtbeton) mit Innen- und Außenputz
- Innenwände: Stahlbeton d=19 cm
- NEU Mauerwerk KS / MG I
- Treppen: Stahlbeton mit Terrazzobelag
- Decken: Deckenstreifen Stahlbeton d=24 cm Spannweite bis 7,20 m
- Fußböden: - Flure und Vorräume Terrazzoplatten  
- Klassenräume PVC-Belag auf schwimmendem Estrich
- Fenster: in Stahlbeton-Gewänden 120 m x 2,16 m bzw. 1,20 m x 0,90 m (in den Unterrichtsräumen)
- Raumhöhe: 2,98 m

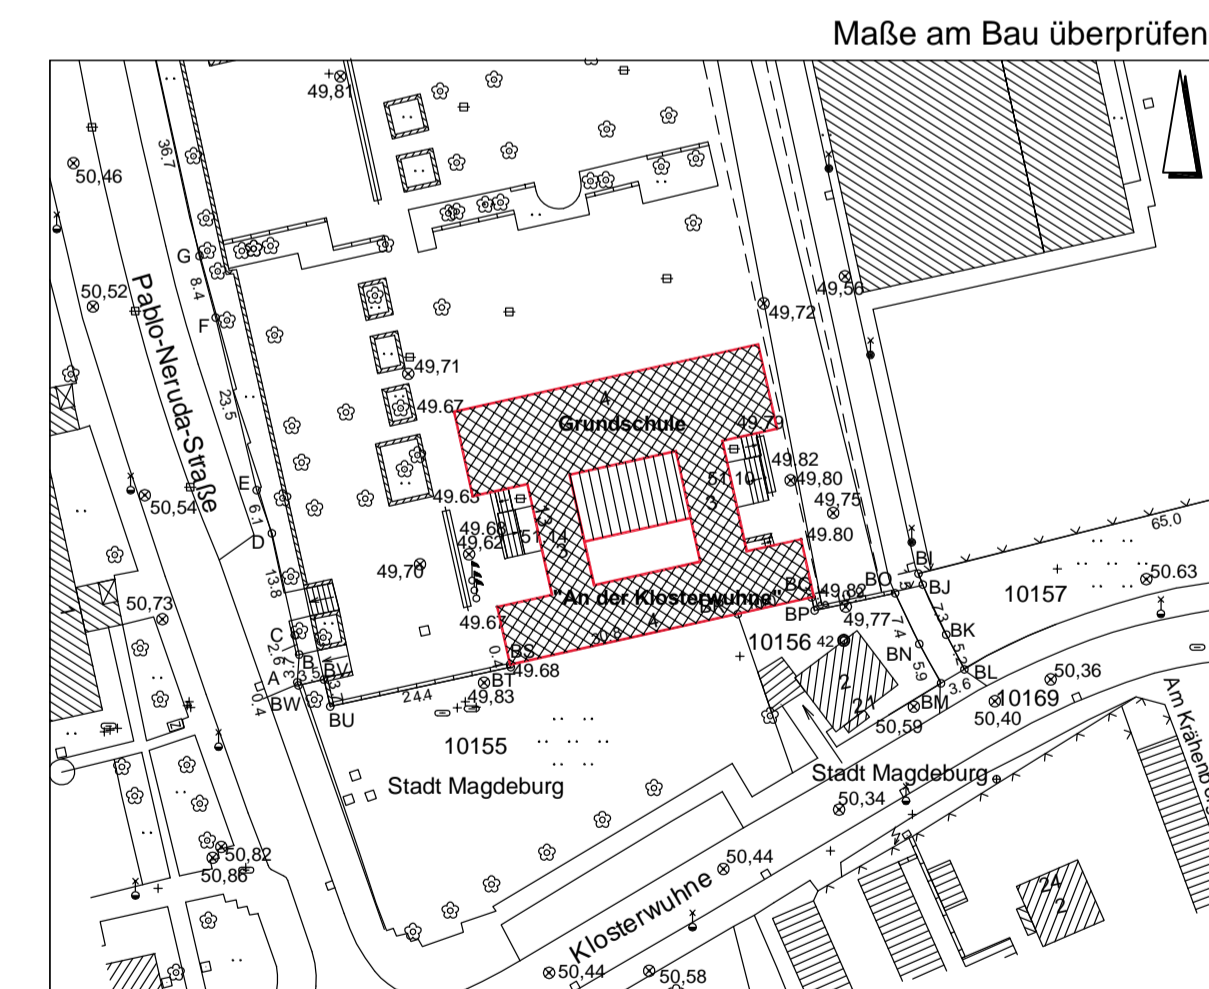

Index	Änderung	Name	Datum

Landeshauptstadt Magdeburg  
Kommunales Gebäudemanagement

Objekt: Grundschule "An der Klosterwuhne"  
Brandschutzmaßnahmen

Projekt-Id.-Nr.: 0910 - 65.3

Darstellung: Grundriss 3. Obergeschoss  
Planung

Maßstab: 1 : 100

Bl.-Nr.: 10

Planner/Datum: 24.08.2009

Zeichnungs-Nr.: 155.00 - 01 - E - HB - 2 - 010 / 09

Bauherr/AG/Datum:  

Tragwerksplaner/Datum:  

Nutzer/Datum:  

Abt./Ltr./AG/Datum:  

GBL III/Datum: