


OKFFB Kellergeschoß
-2.47 = +51.05 müHN

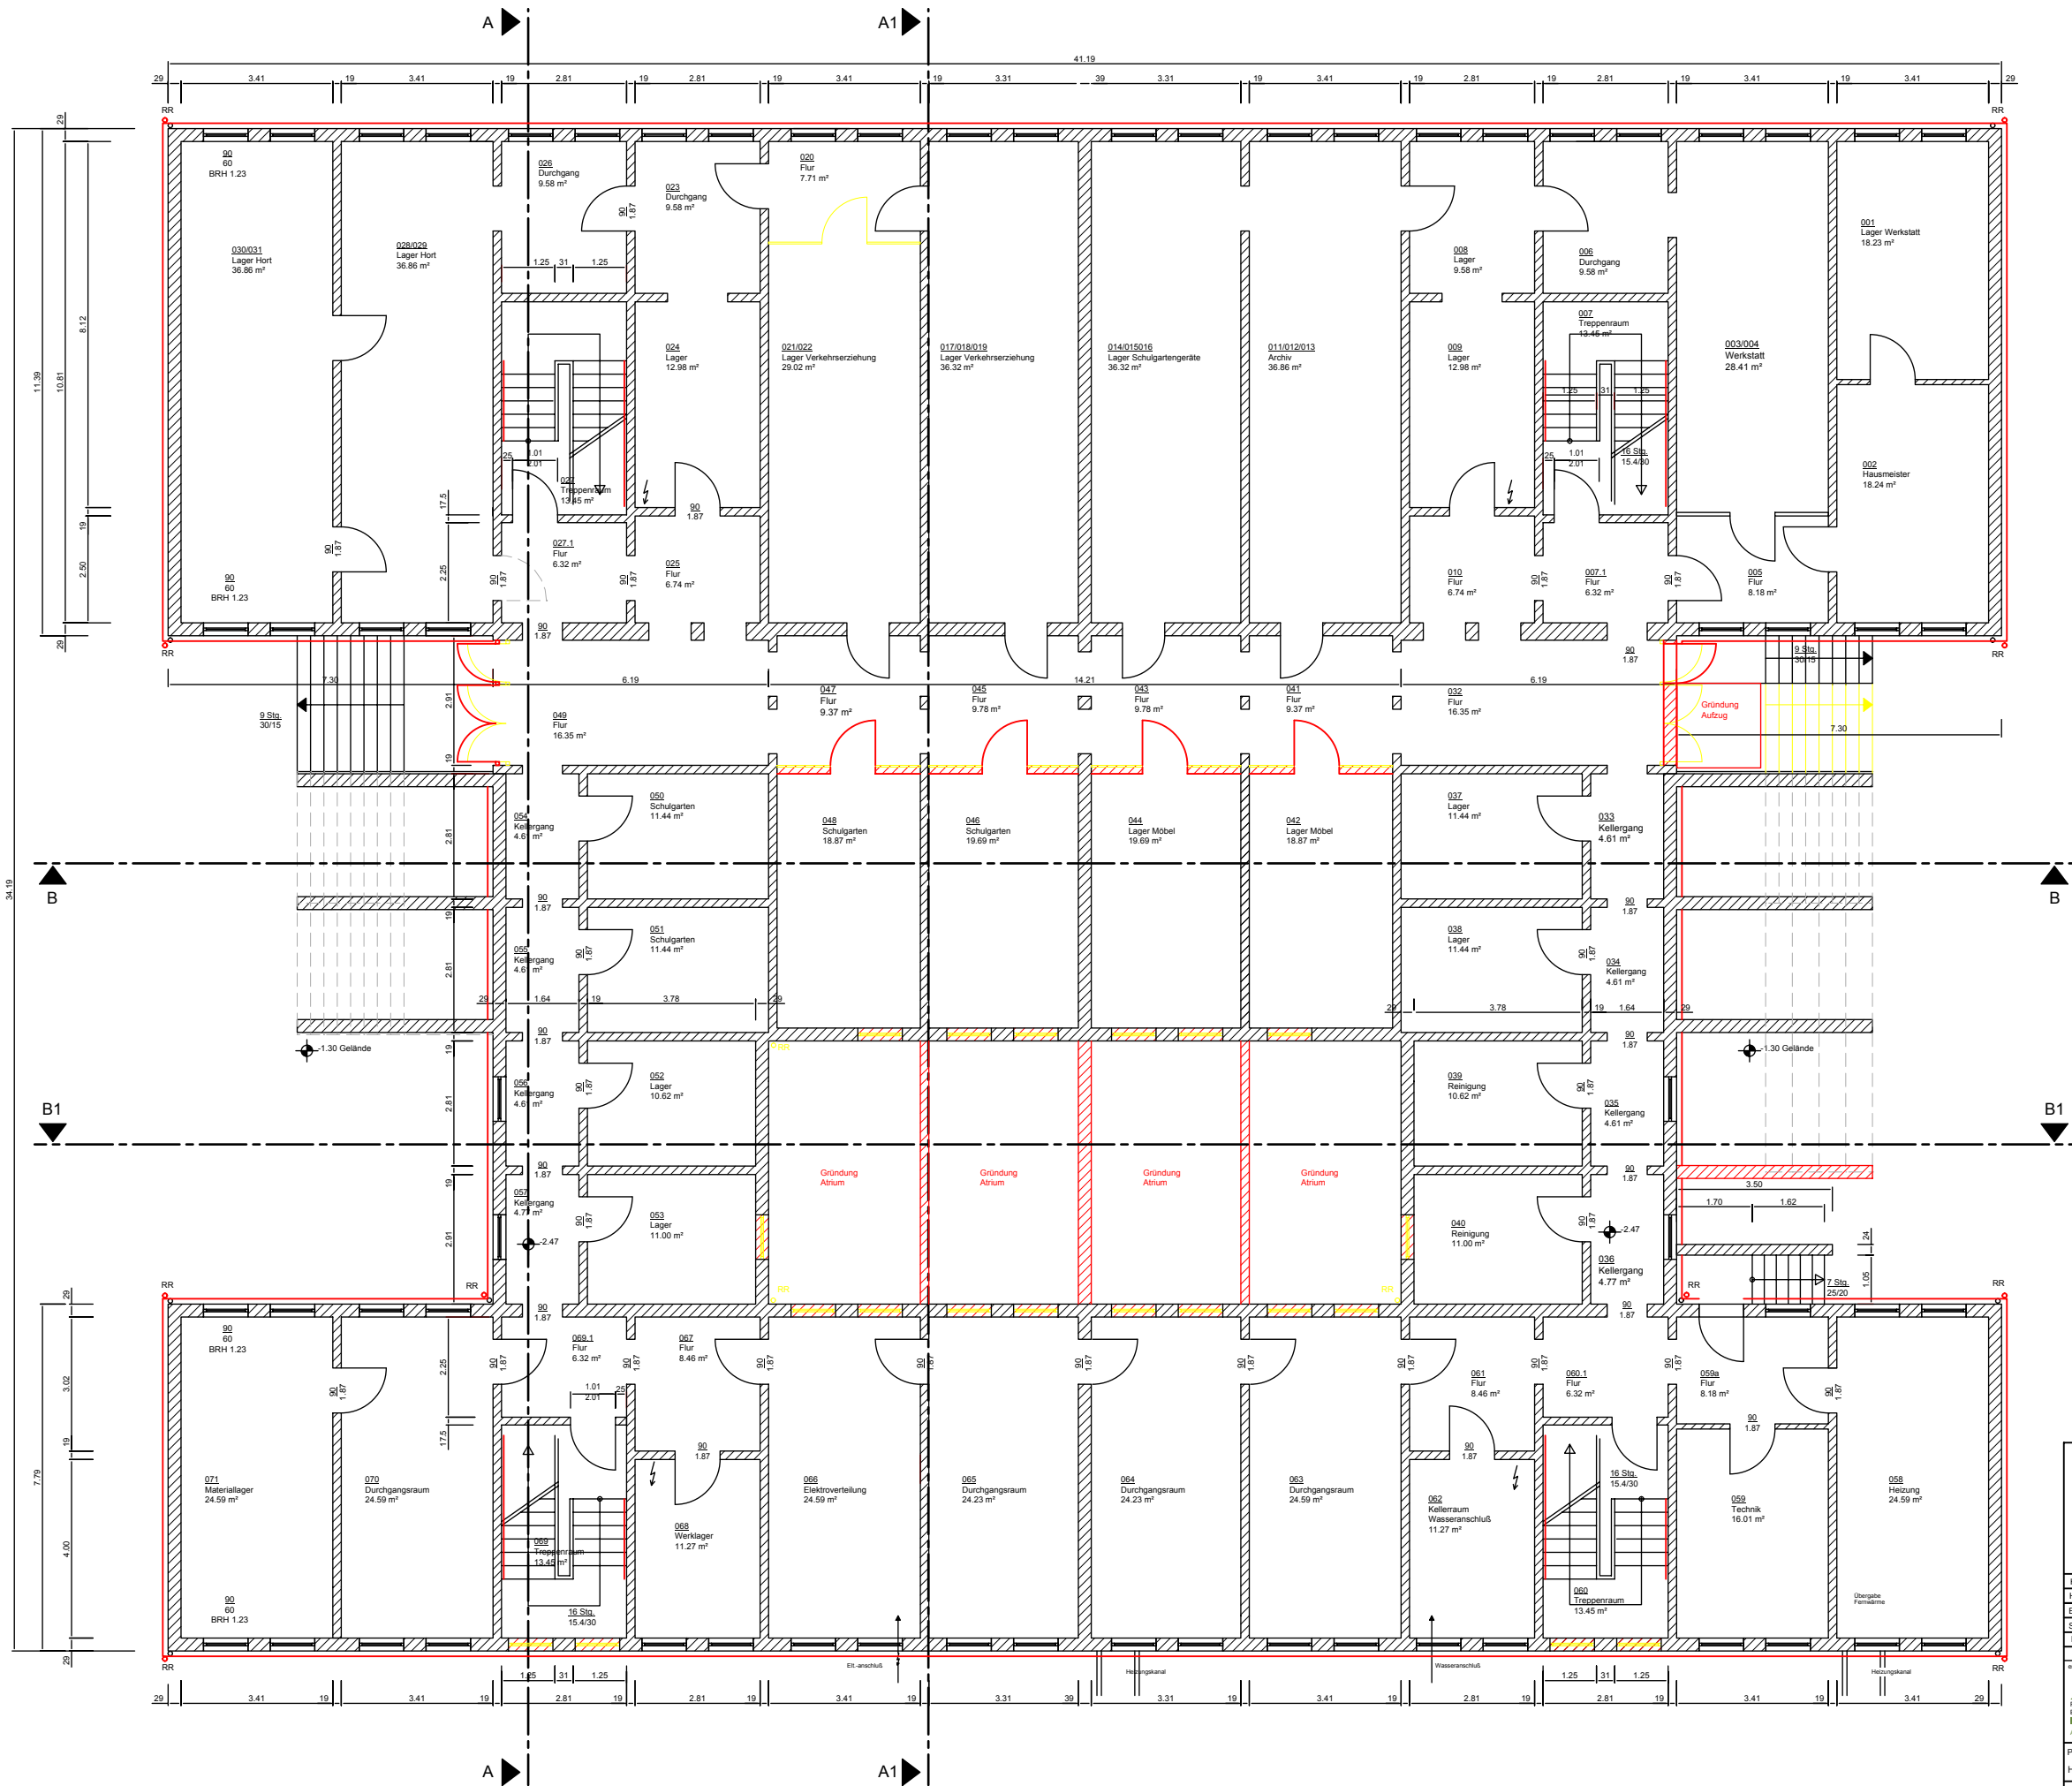

Abriss



Neubau



Brandschutztür Bestand



Brandschutztür Neu

		Landeshauptstadt Magdeburg Eigenbetrieb Kommunales Gebäudemanagement	
Objekt: Grundschule Am Kannenstieg EFRE-Vorhaben		Projekt-Id.-Nr.: 0897-03-III/1	
Darstellung: Entwurfsplanung Grundriss - Kellergeschoß Variante 1 (Atrium)		Maßstab: 1 : 150	
Planer: HaS		Zeichnungs-Nr.: 106.00 - 02 - V - HB - 2 - 007 / 09	
Brandschutzgutachter:		AL HBA65/Datum:	
Datum:		Datum:	
Datum:		Datum:	
Datum:		Datum:	