


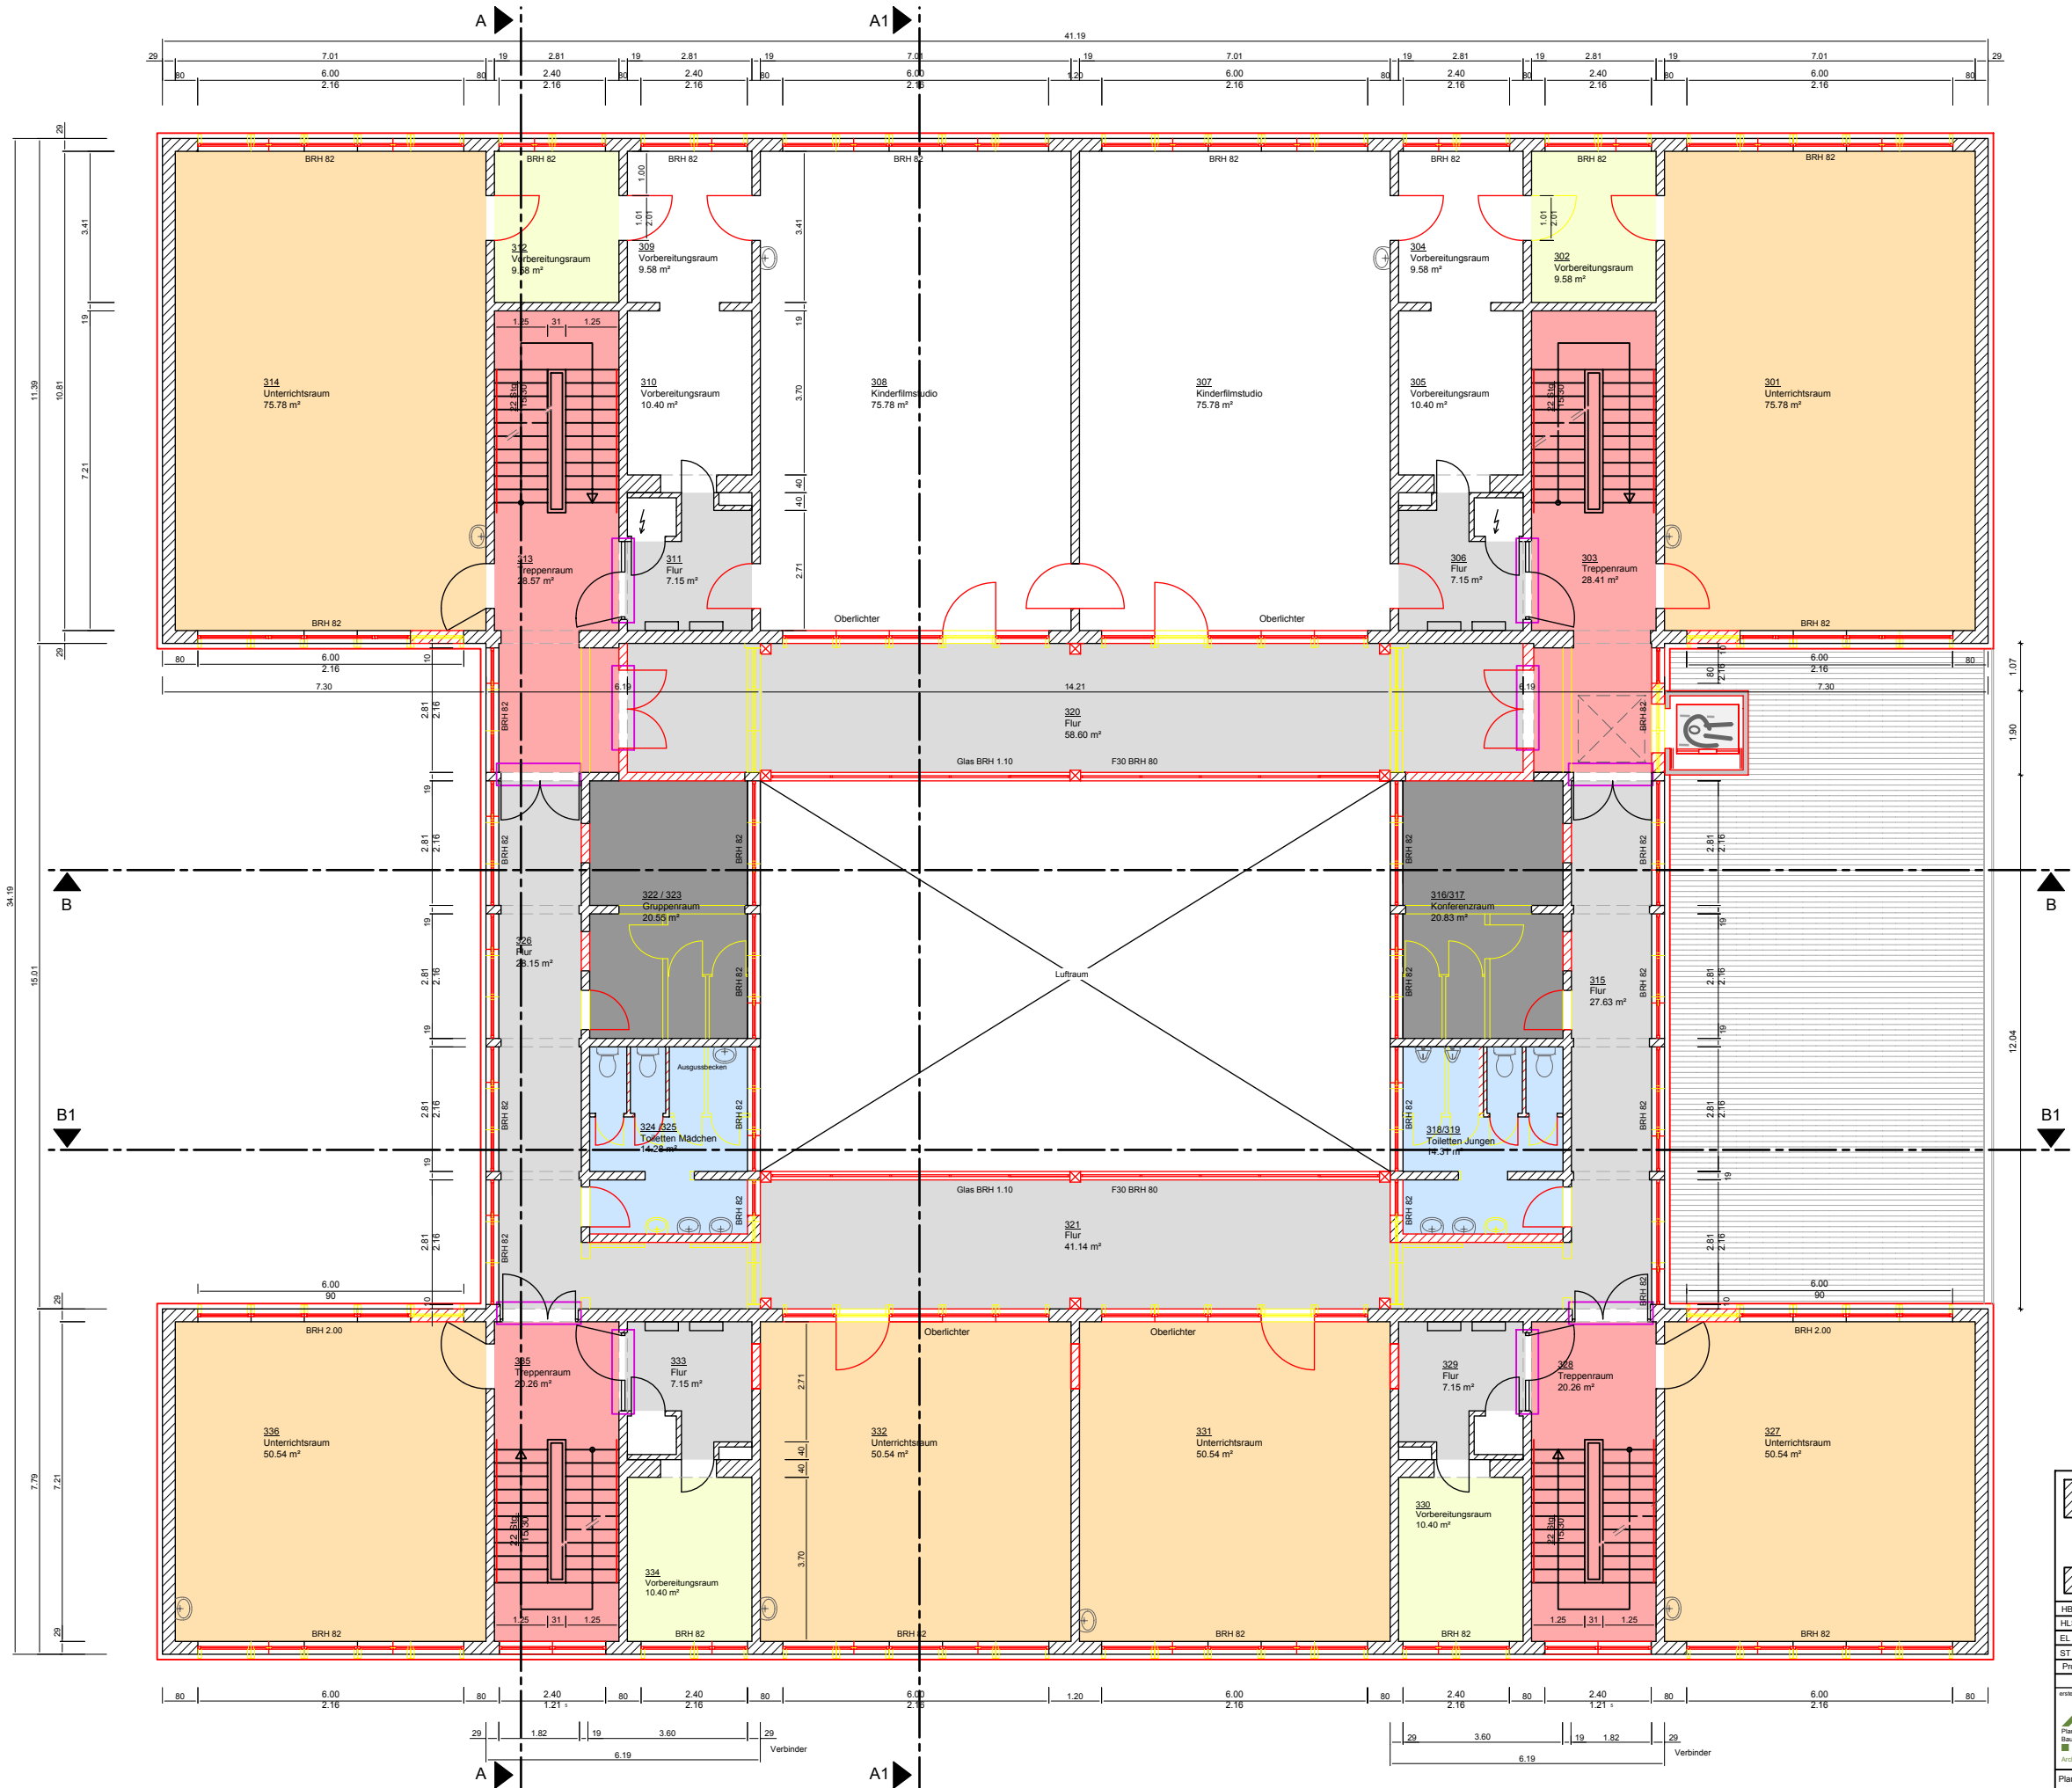

OKFFB 2. Obergeschoß
+ 6.60 = + 60.12 müHN

- Treppenhaus / Aufzug
- Verkehrswege
- Verwaltungsbereich / Sonstiges
- AUR
- AUR Vorbereitung
- FUR
- FUR Vorbereitung
- Toiletten
- Hort
- Atrium
- Planetarium
- Abriss
- Neubau
- Brandschutztür Bestand
- Brandschutztür Neu

HBP		HLS		EL		ST		Proj.V		SB HBA		Datum		Hamburger Str. 2 39124 Magdeburg Tel. 0391 25581-0 Fax 0391 25581-14 e-mail: planungsbuero@baumert-peschos.de Architekten und Ingenieure		Index		Änderung		Name		Datum	
Landeshauptstadt Magdeburg		Eigenbetrieb		Kommunales Gebäudemanagement		Objekt: Grundschule Am Kannenstieg EFRE-Vorhaben		Projekt-Id.-Nr.: 0897-03-III/1		Darstellung:		Maßstab: 1 : 150		Bl.-Nr.:		AL HBA65/Datum:		Darstellung:		Entwurfsplanung Grundriss - 2. Obergeschoss Variante 1 (Atrium)		Maßstab: 1 : 150	
Planer:		Datum:		Zeichnungs-Nr.:		106.00 - 02 - V - HB - 2 - 004 / 09		Nutzer:		Datum:		Abt.Ltr.HB:		Datum:		Abt.Ltr.HAT:		Datum:		Brandschutzgutachter:		Datum:	