


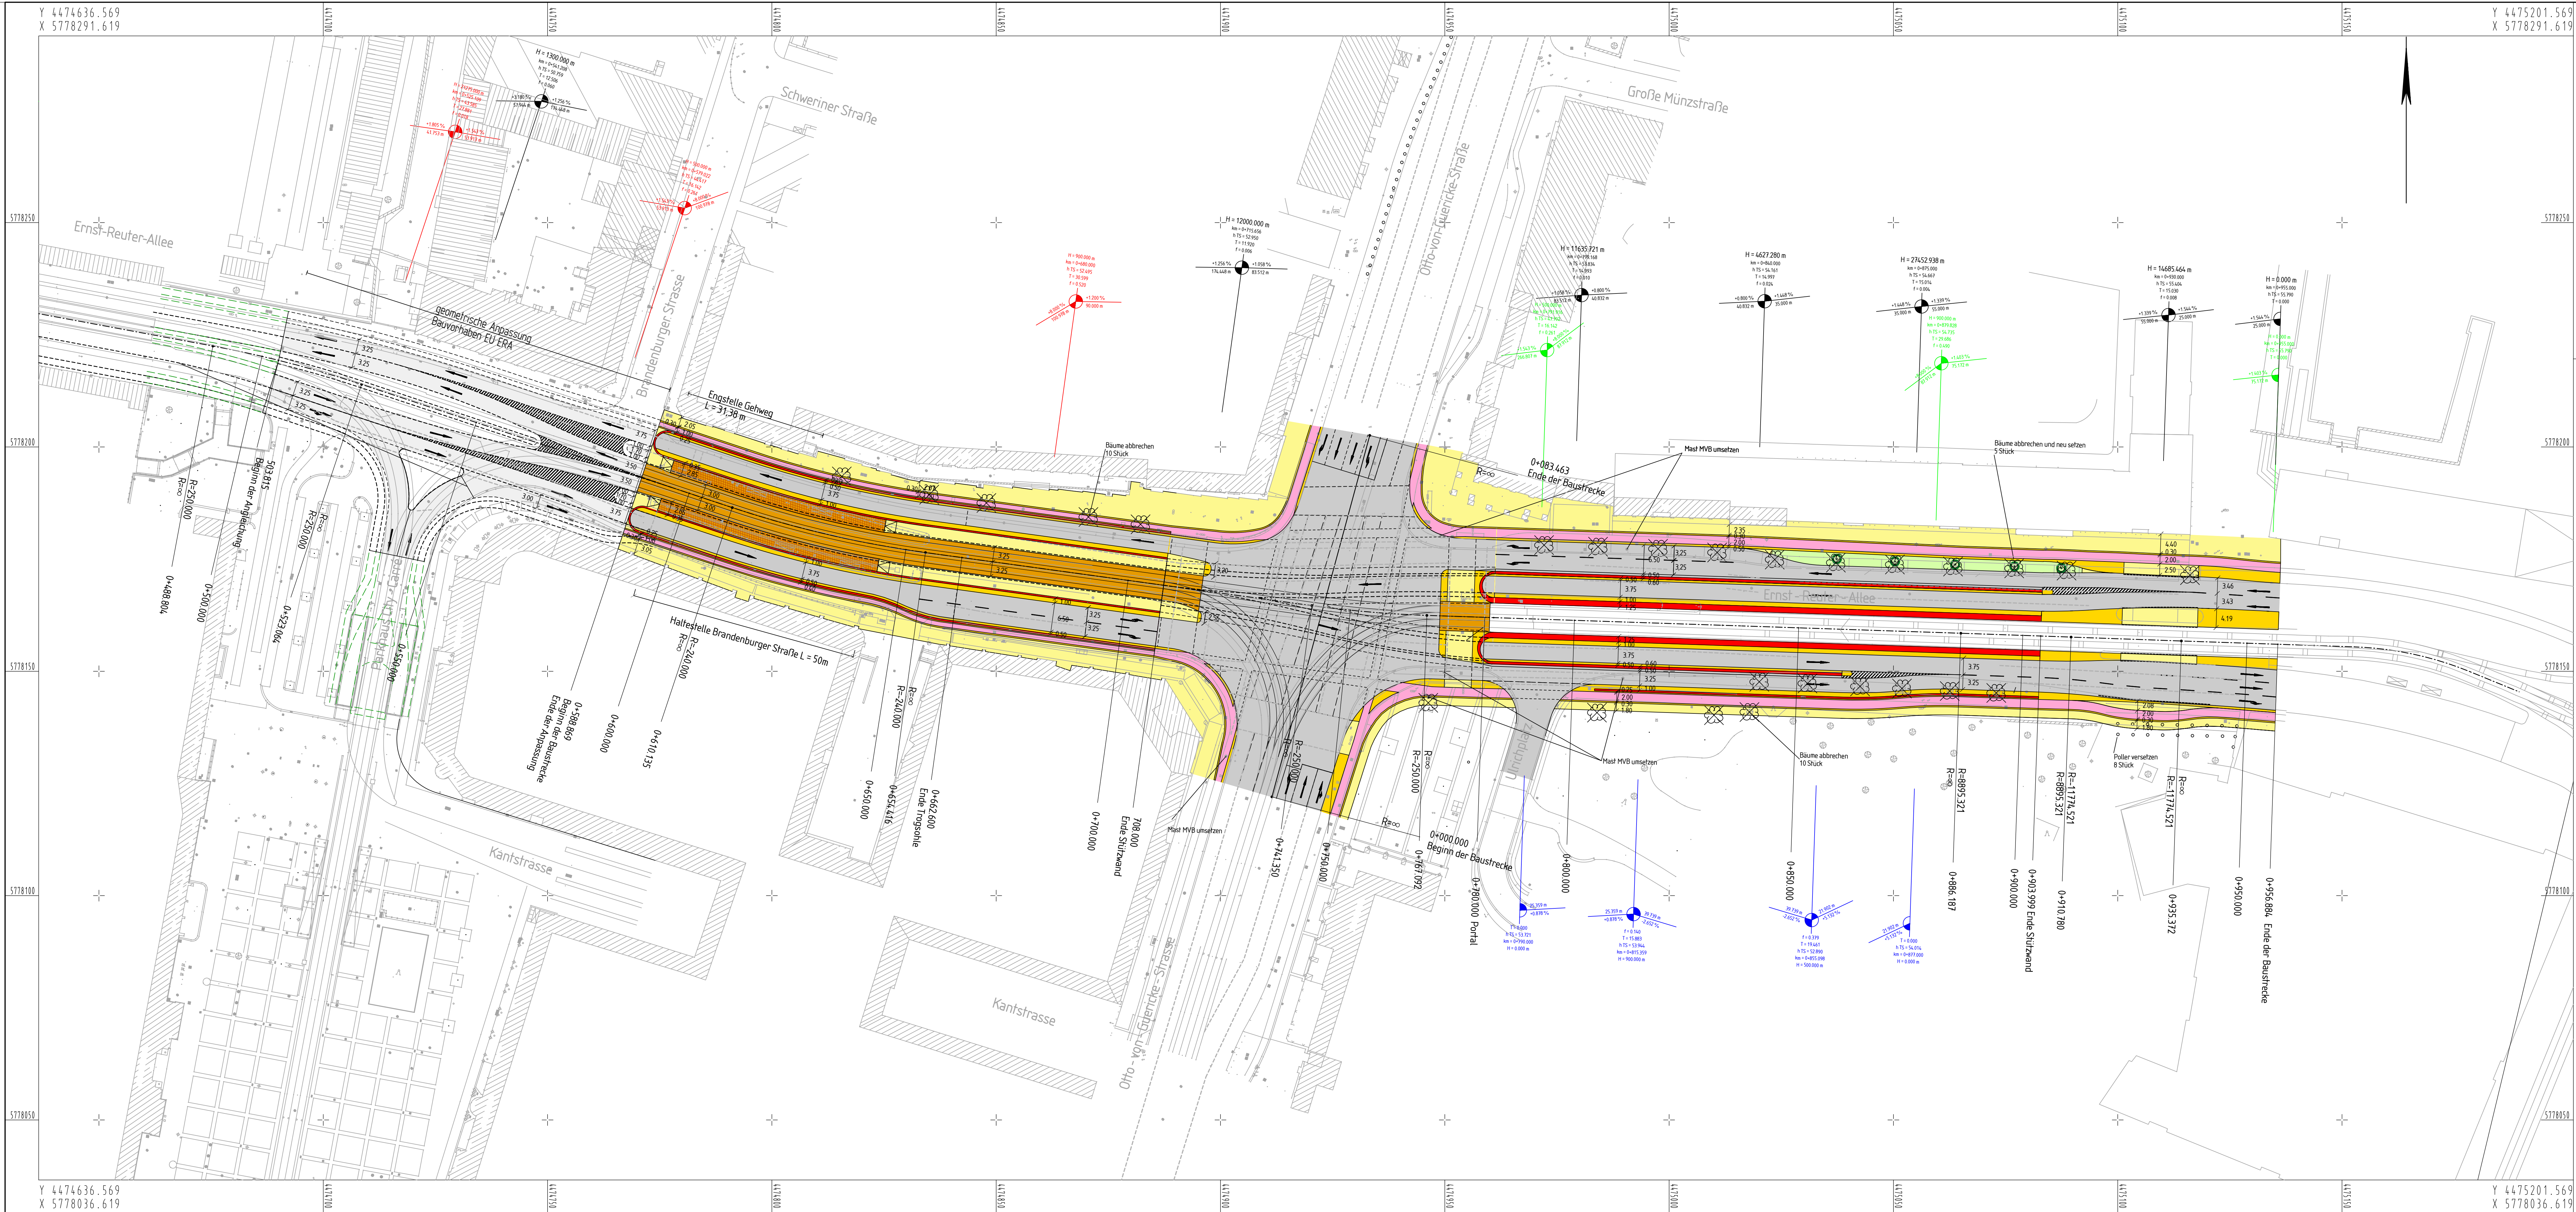

Legende:

	Hochpunkt		Mauer freistehend
	Tiefpunkt		Stützmauer
	2.5% Fahrbahnquerneigung		Gebäude
	Neigungsbrechpunkt mit Angabe v. Gefälle (-) u. Steigung (+) in %, Länge d. Gefälle- (Steigungs-) Strecke u. Halbmesser		abbrechende Gebäude
	vorh. Straßenablauf		vorh. Baum
	gepl. Straßenablauf		entfallender Baum
	gepl. Beleuchtungsmasten		gepl. Baum/ mit Baumscheibe
	Hochbord		Grünfläche
	abgesenkter Bord		Einweissungsmulde
	Pflaster		Barankt
	Durchlaß		befestigte Fahrbahn
	Flurstücksnummer/-grenze		Trennstreifen
	Flurgrenze		Geh-/Radweg mit Überfahrt
	Gemarkungsgrenze		Dämmabdichtung
			Wirtschaftsweg
			gest. Hochentbau
			Pflaster
			geplanter Beleuchtungsmast

SETZPFANDT + LINDSCHULTE GmbH & Co. KG Beratende Ingenieure - VBI		C:\AKG\Buerom\MDTunnel\O\G\SS-Vorpl S-03-016 VLLP-SS-V0.ppt
Huterstraße 1A 39108 Magdeburg Tel.: 0391-73367-0 Fax: 0391-73367-99	Datum 04/2009	Zeichen Ehrlich
gezeichnet: 04/2009	Datum 04/2009	Zeichen Haack
geprüft:		
Nr.	Art der Änderung	Datum

VORPLANUNG

Landeshauptstadt Magdeburg		Unterlage: 7	
Straße: Ernst-Reuter-Allee		Blatt Nr.: 1	
(Nächster Ort): Magdeburg		Reg. Nr.:	
Tunnel der Querung der Otto-v.-Guericke-Straße i. Z. d. Ernst-Reuter-Allee		geprüft:	Datum
Variante 1.1: Tunnelverlängerung mit zeitgleichem Ausbau EÜ ERA		Lageplan	
aufgestellt: Landeshauptstadt Magdeburg		Maßstab: 1 : 500	
geprüft:			
Magdeburg, den.....	Magdeburg, den.....		
	genehmigt:		
	Magdeburg, den.....		