


NEUBAU SPORTHALLE BUCKAU

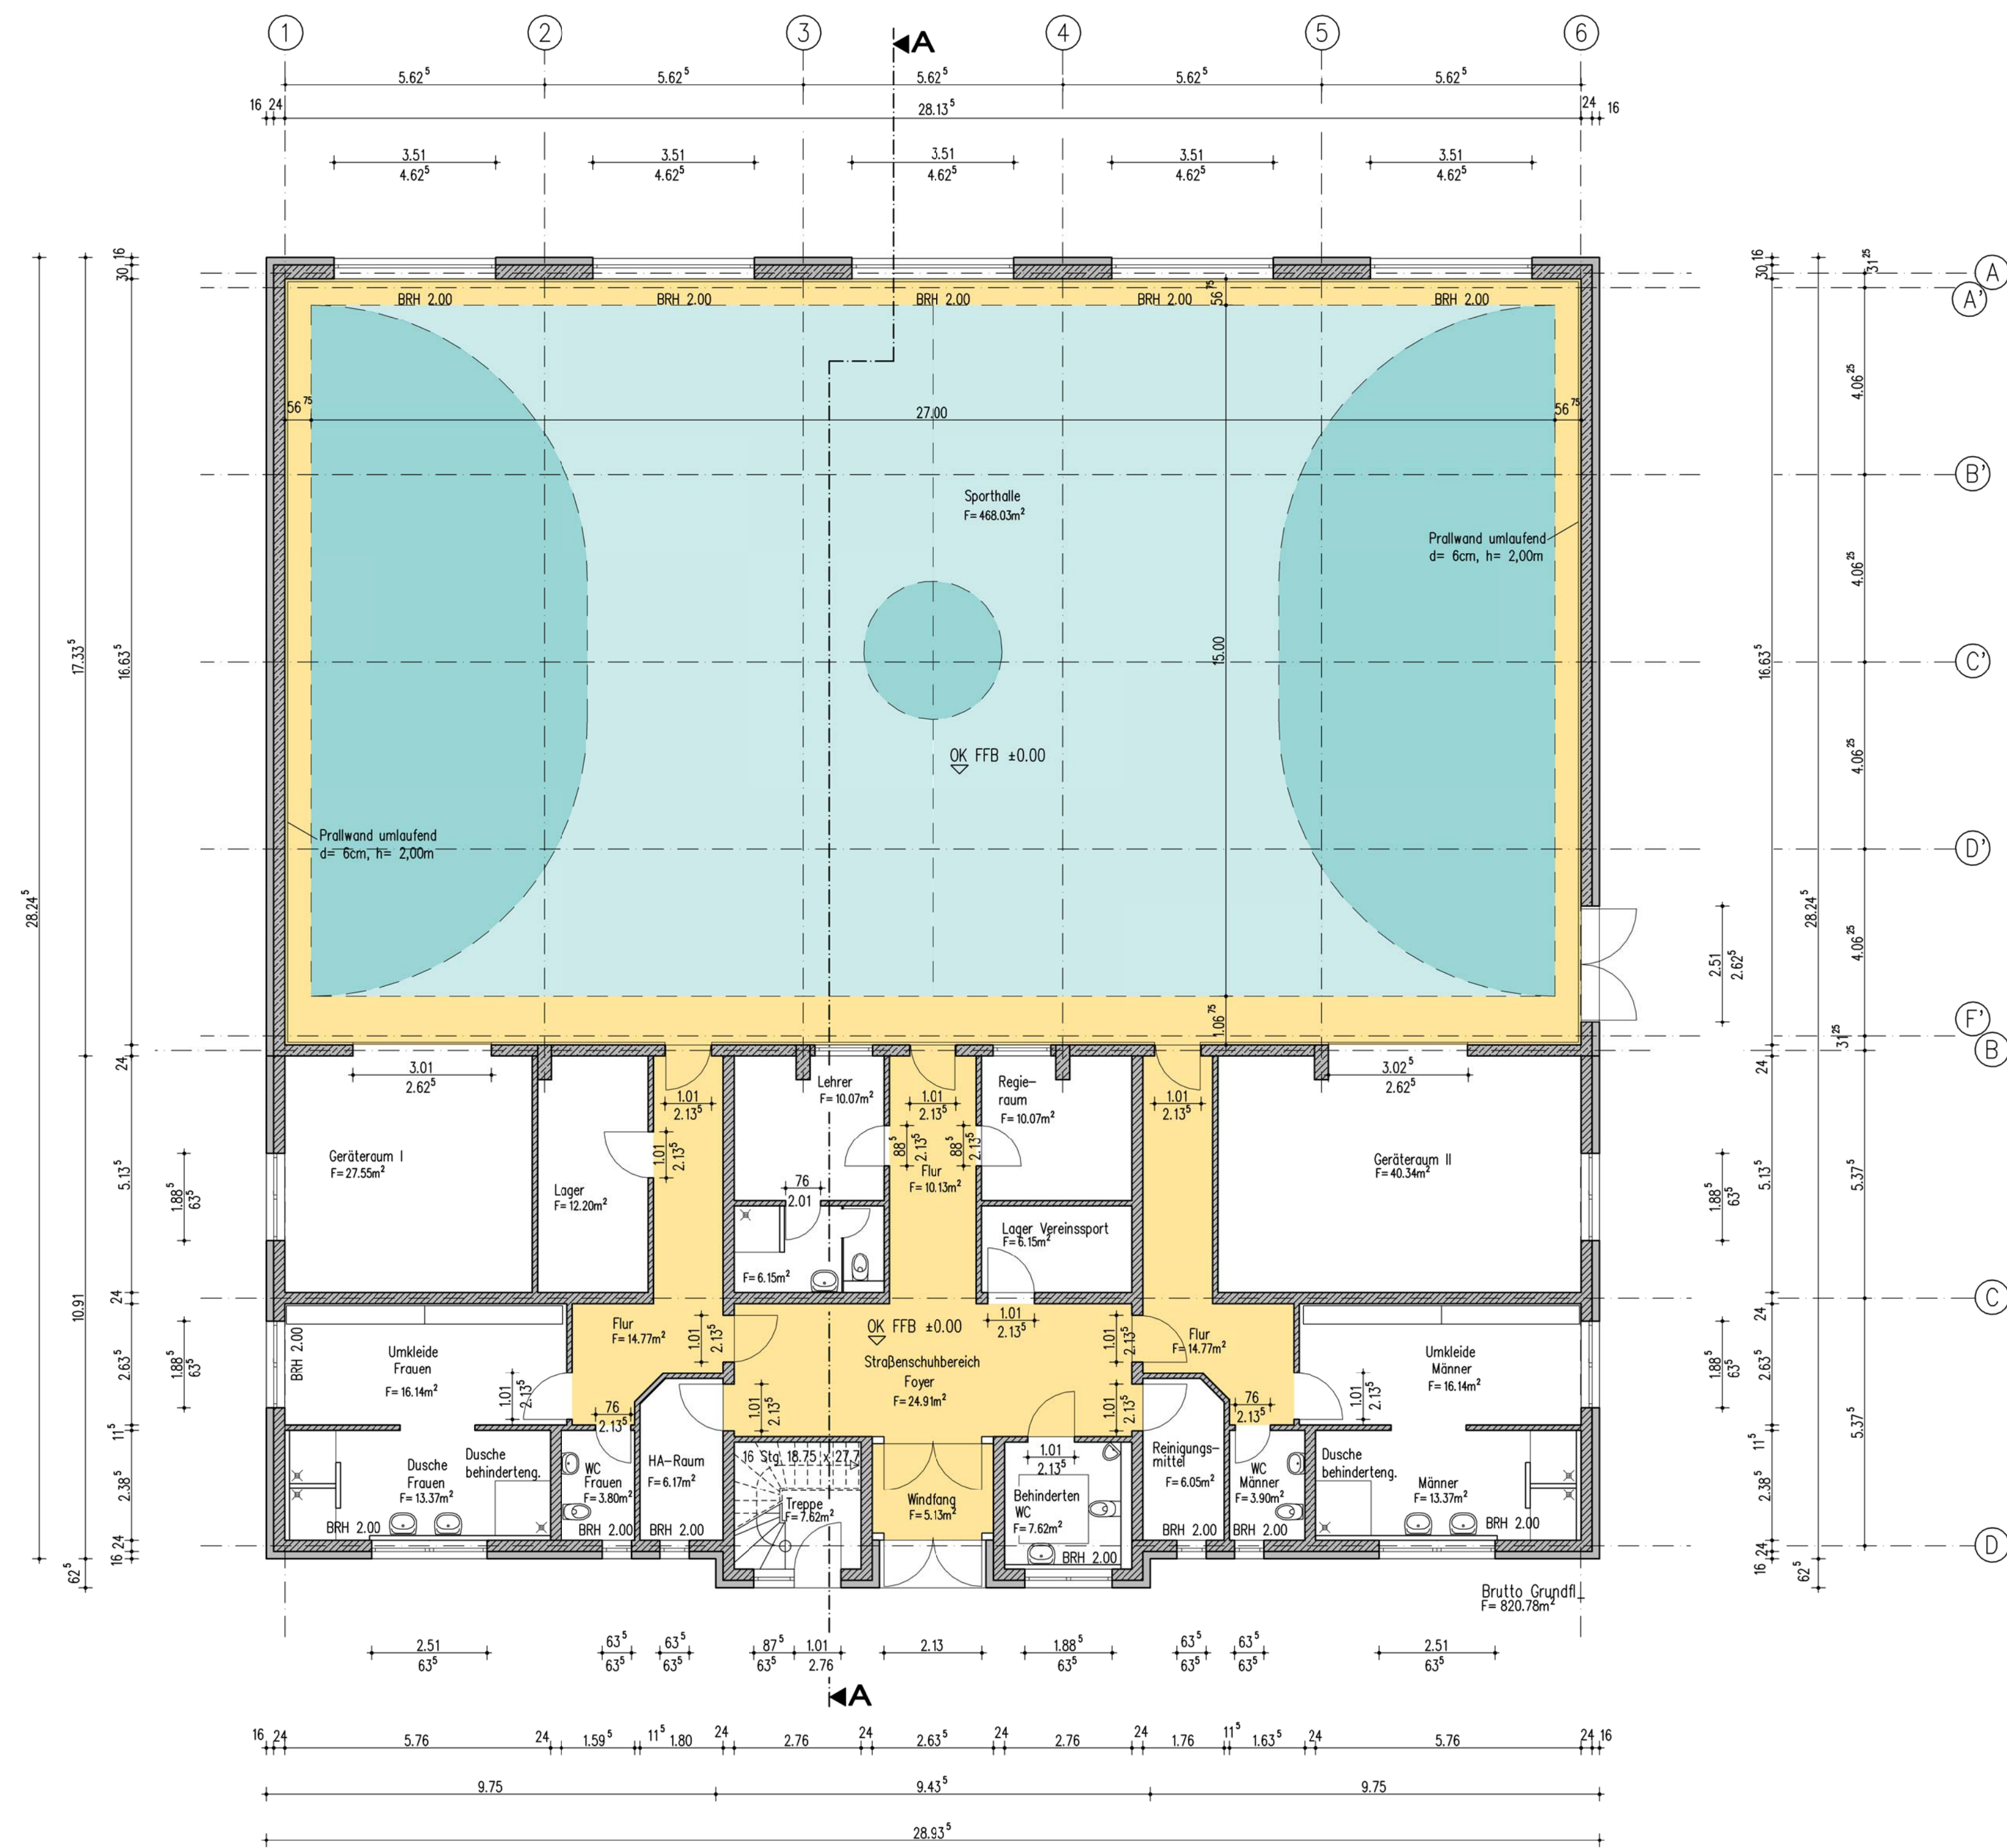

Legende:

- Außenwand Kalksandsteinmauerwerk gemäss statischer Berechnungen mit Wärmedämmverbundsystem
- Außenwand Stahlbeton gemäss statischer Berechnungen mit Wärmedämmverbundsystem
- Innenwände Mauerwerk gemäss statischer Berechnungen
- Ständerwände ausgemauert

DS0008/10_Anlage9_Grundriss Erdgeschoss

BEARBEITUNGSSTAND 10.12.2009

Index		Aenderung	Name	Datum
Landeshauptstadt Magdeburg Hochbauamt				
Objekt:		NEUBAU SPORTHALLE BUCKAU		Projekt-Id.-Nr.: 0881-65.1
Darstellung:		GRUNDRISS ERDGESCHOSS		Maßstab: 1:100
Bl.-Nr.:		2-001/09		AL Hochbauamt65 /Datum:
Planer/Datum:		Zeichnungs-Nr.:		082.00-01-E-HB-2-001/09
Tragwerksplaner/Datum:		Nutzer/Datum:	Team Ltr.HB/Datum:	Team Ltr.HAT/Datum:

GRUNDRISS ERDGESCHOSS