


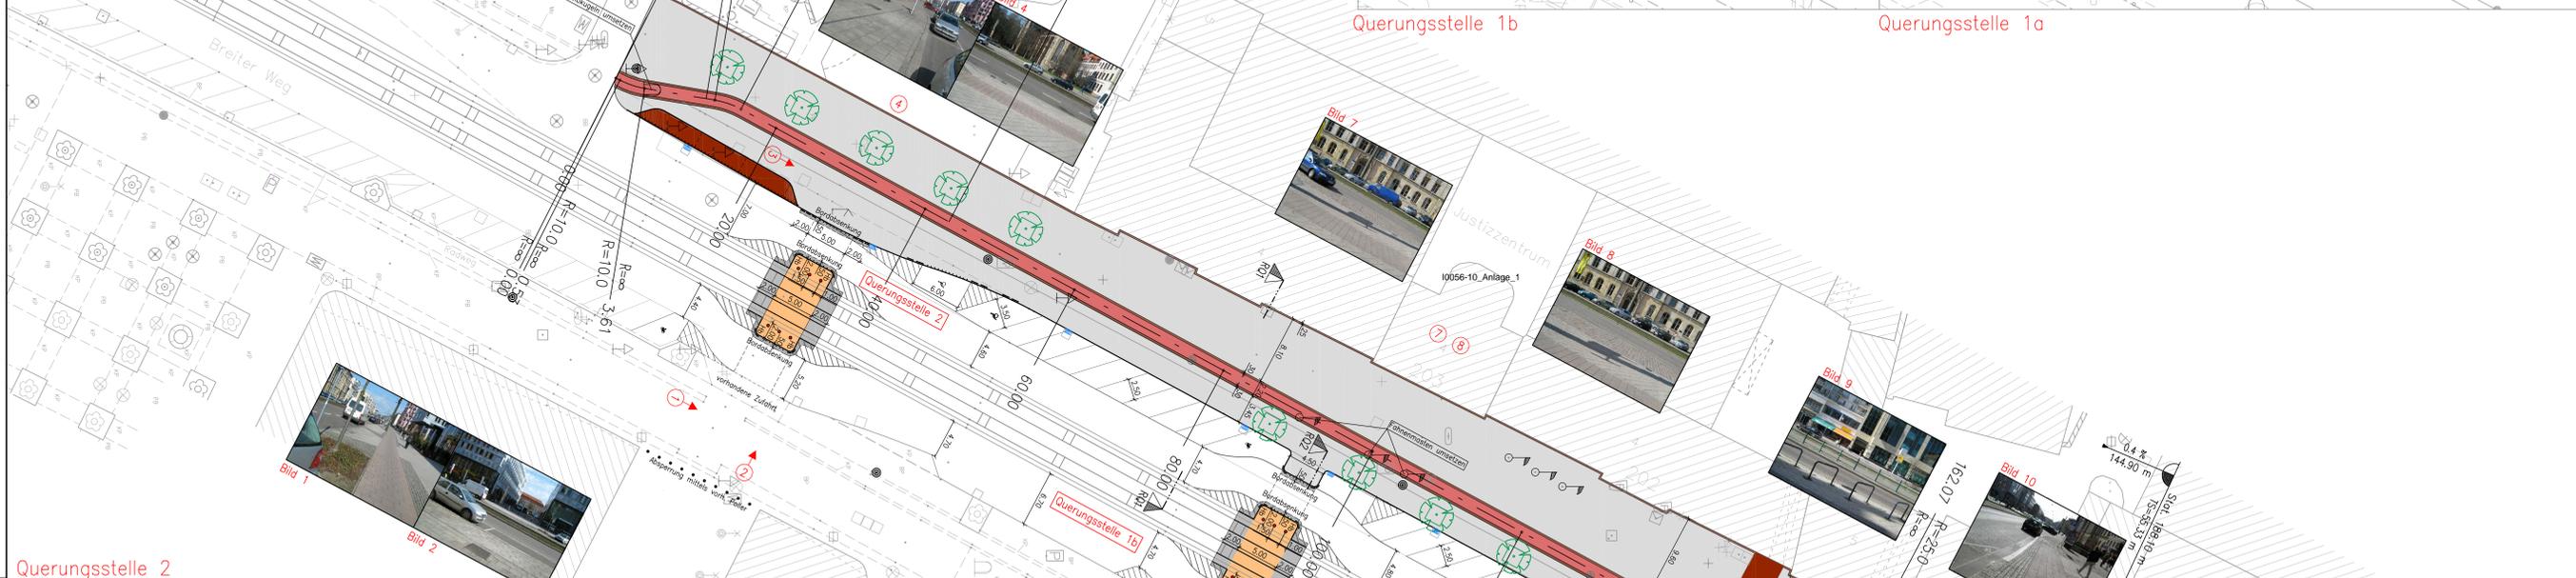

Querungsstelle 1b

Querungsstelle 1a



Querungsstelle 2



LEGENDE

	Hochbord		vorhandene technische Anlagen
	Rundbord		Fahnenmast
	Tiefbord (Tb)		Leuchtmast (MWS)
	Absenker		Werbeleuchtung
	Fahrbahnmarkierung		Kunstobjekt
	Polier, geplant		Infomasten
	Straßenablauf, geplant		Verkehrsschilder
	Magdeburger Platte grau, 30x30		Poller
	Magdeburger Platte rotbraun, 30x30		
	Geschichtenes Natursteinpflaster		
	Kiegpflaster, Granit		
	Betonsteinpflaster		
	Betonplatten		
	Anpassung (Betonsteinpflaster vorh.)		
	Asphaltanpassung (Breiter Weg)		
	Bildnummer mit Blickrichtung		
	Regelschnitt		

2	Einarbeitung Querungsstelle 1a/ Sperrflächen	21.10.2009	Wg
1	Einarbeitung neuer Vermessungsdaten LH MD	08.07.2009	Wg
Nr.	Art der Änderung	Datum	Name

LEGROPLAN
 Ingenieurgesellschaft mbH
 für Infrastruktur, Wasserwirtschaft und Verkehr

Entwurfs- und Genehmigungsplanung	gezeichnet	Datum	Name
PLAN-NR.	gezeichnet	12.2009	Ly/Dch
233-09/3-070-1a	gezeichnet	12.2009	Wg
gezeichnet			

DR BAKKER
 Magdeburg, 2009-10-11
 Landeshaushalt Magdeburg
 Stadtplanungamt
 An der Steinkuhle 8, 39108 Magdeburg, Tel: 0391/524771

DR PLANCK
 Magdeburg, 2009-10-11
 LEGROPLAN Ingenieurgesellschaft mbH
 für Infrastruktur, Wasserwirtschaft und Verkehr
 Oweinsche Straße 8, 39108 Magdeburg, Tel: 0391/524771

\\P\AutoCAD\Legroplan\2009\233-09/3-070-1a.dwg

Straßenbauverwaltung Landeshauptstadt Magdeburg Teilbaum			Unterlage Nr.	7
Stadtgebiet: Breiter Weg/ Donzstraße			Blatt Nr.	1a
Reg.-Nr.		Datum	Zeichen	
BV 1: Westliche Seitenanlagen Breiter Weg zw. Commerzbank und Kirche St. Sebastian		Lageplan		
BV 2: Querungsstelle am Breiten Weg zw. Leiterstraße und Kirche St. Sebastian		Maßstab 1 : 250		
Aufgestellt	Gezeichnet			
Magdeburg 2009-				