


[illegible]

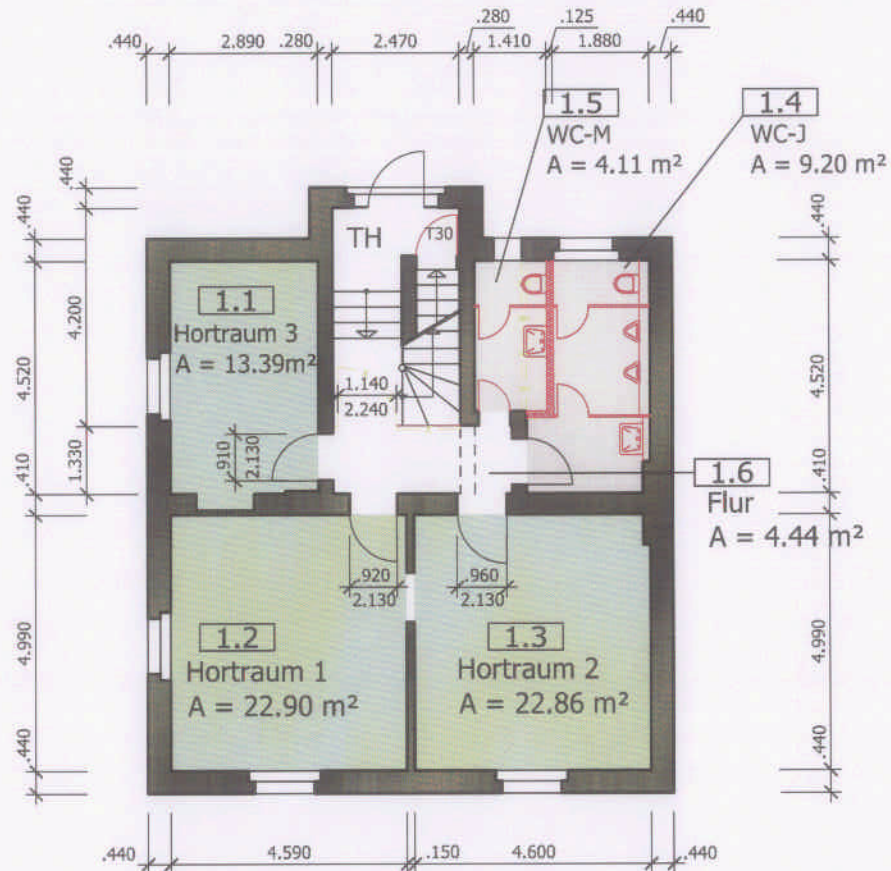


Hortnutzung
A = 59.15 m²

LEGENDE:

-  Verwaltungsbereich / Sonstiges
-  Horträume
-  Technik-, Sanitär- und Umkledeflächen


			Index			Änderung			Name Datum		
HLS EL ST Proj.V									Landeshauptstadt Magdeburg Eigenbetrieb Kommunales Gebäudemanagement		
SB EbKGm Datum			Objekt: Sanierung Schulzentrum Albert-Vater-Straße 72			Projekt-Id.-Nr. 0972 - III / 2					
erstellt von: ASSMANN Beraten+Planen GmbH Schillerstraße 5 39108 Magdeburg (Signum)			Darstellung: Vorplanung Nebengebäude Grundriss Erdgeschoss			Maßstab: 1 : 100			Bl.Nr: 102		
Planer/Datum: SGS/ 14.03.2011			Zeichnungs-Nr.: 172.00 - V - HB - 2 -102 / 11			Leiter EbKGm/ Datum:					
Tragwerksplaner/Datum:			Nutzer/Datum:			Abt.Ltr.EbKGm/Datum:			GB.Ltr.EbKGm/Datum:		

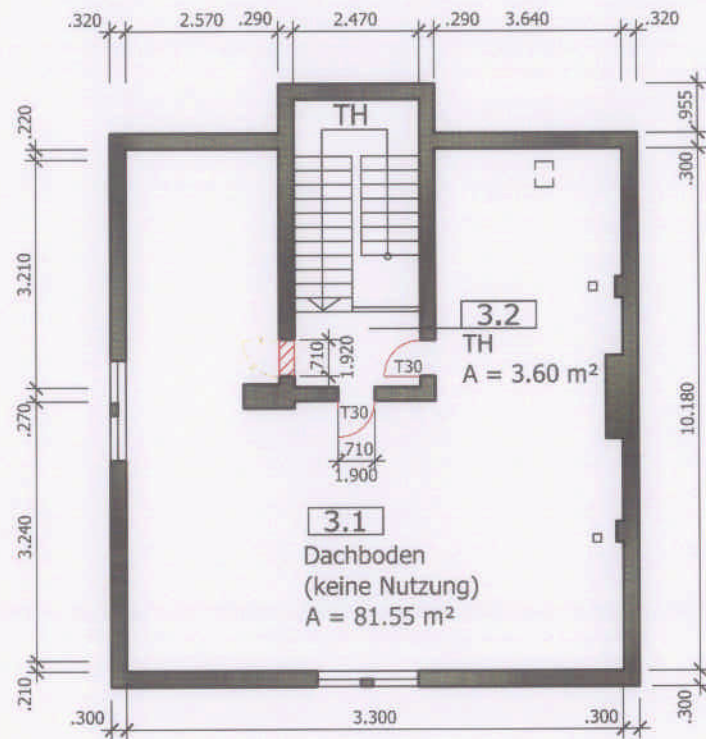

LEGENDE:

-  Verwaltungsbereich / Sonstiges
-  Horträume
-  Technik-, Sanitär- und Umkleedeffächchen


[illegible]

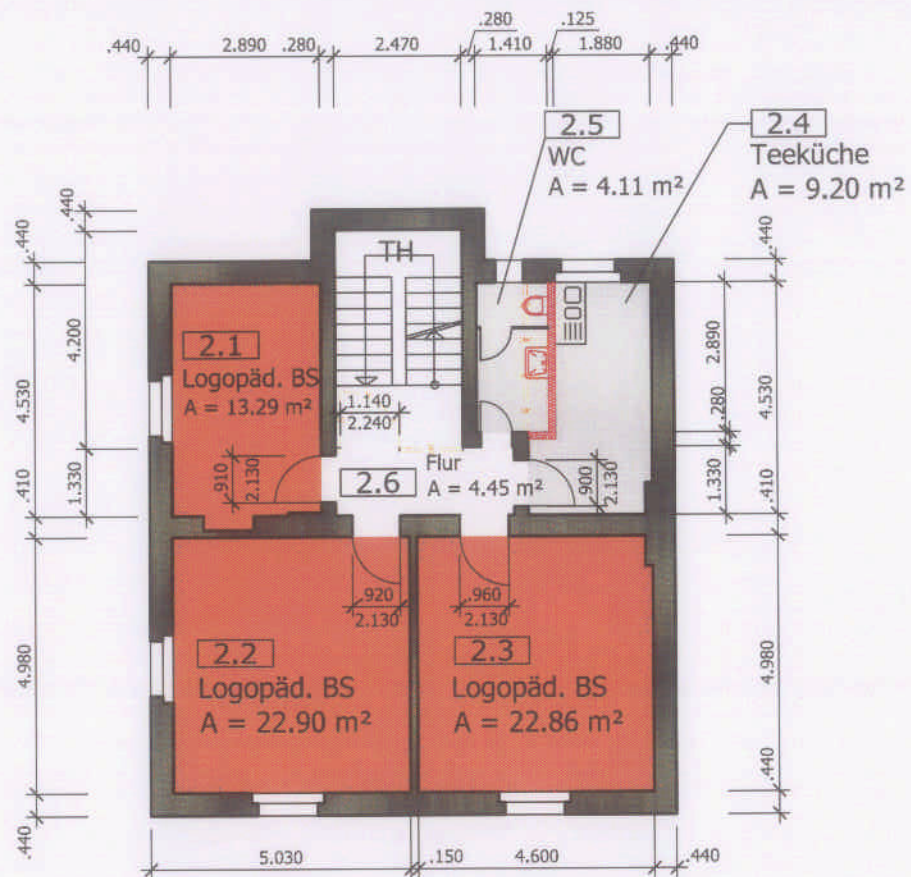

Logopädische
Beratungsstelle
A = 59.05 m²

LEGENDE:	
	Verwaltungsbereich / Sonstiges
	Horräume
	Technik-, Sanitär- und Umkledeflächen

HLS					
EL					
ST					
Prof.V					
SB EbKGm	Datum				
erstellt von:	ASSMANN Beraten+Planen GmbH Schillerstraße 5 39108 Magdeburg	(Signum)			
Planer/Datum:	SGS/ 14.03.2011				
Tragwerksplaner/Datum:					
Objekt:	Sanierung Schulzentrum Albert-Vater-Straße 72			Projekt-Id.-Nr. 0972 - III / 2	
Darstellung:	Vorplanung Nebengebäude Grundriss Obergeschoss			Maßstab: 1 : 100	
				Bl.Nr.: 103	
				Leiter EbKGm/ Datum:	
	Nutzer/Datum:	Abt.Ltr.EbKGm/Datum:	GB.Ltr.EbKGm/Datum:		

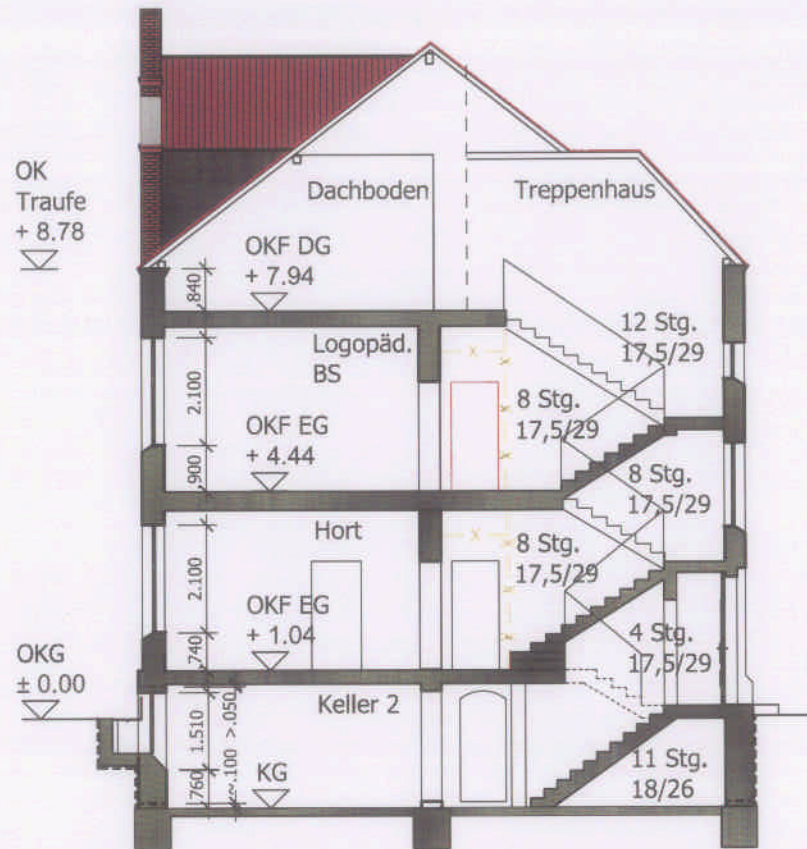

HLS
EL
ST
Proj.V


SB EbKGm Datum
erstellt von:
ASSMANN Beraten+Planen GmbH
Schillerstraße 5
39108 Magdeburg
(Signum)

Planer/Datum:
SGS/ 14.03.2011


Tragwerksplaner/Datum:

Index	Änderung	Name	Datum


 Landeshauptstadt Magdeburg Eigenbetrieb Kommunales Gebäudemanagement		Objekt:	Sanierung Schulzentrum Albert-Vater-Straße 72	Projekt-Id.-Nr. 0972 - III / 2
		Darstellung:	Vorplanung Nebengebäude Schnitt	Maßstab: 1:100
		Zeichnungs-Nr.:	172.00 - V - HB - 4 - 105 / 11	Bl.Nr.: 105
		Nutzer/Datum:	Abt.Ltr.EbKGm/Datum:	Leiter EbKGm/ Datum:
			GB.Ltr.EbKGm/Datum:	

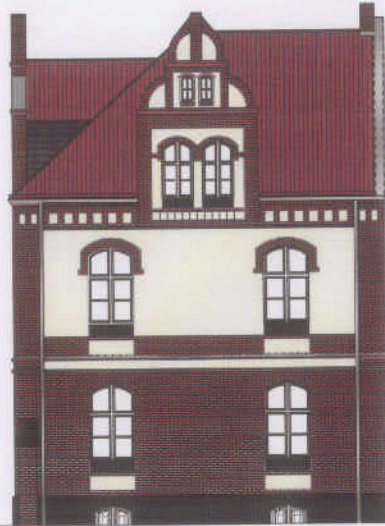

Südansicht

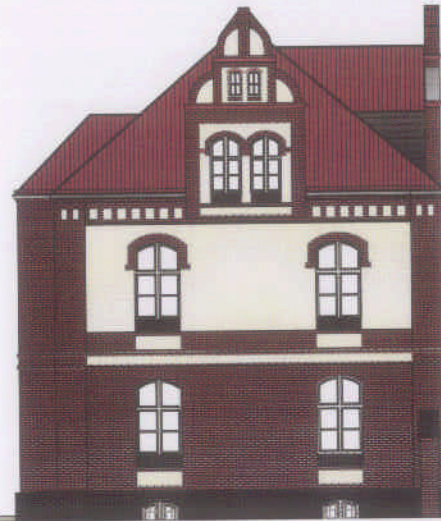

Westansicht

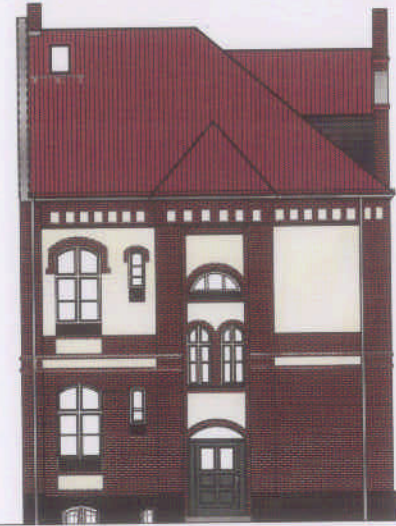

Nordansicht

[illegible]