


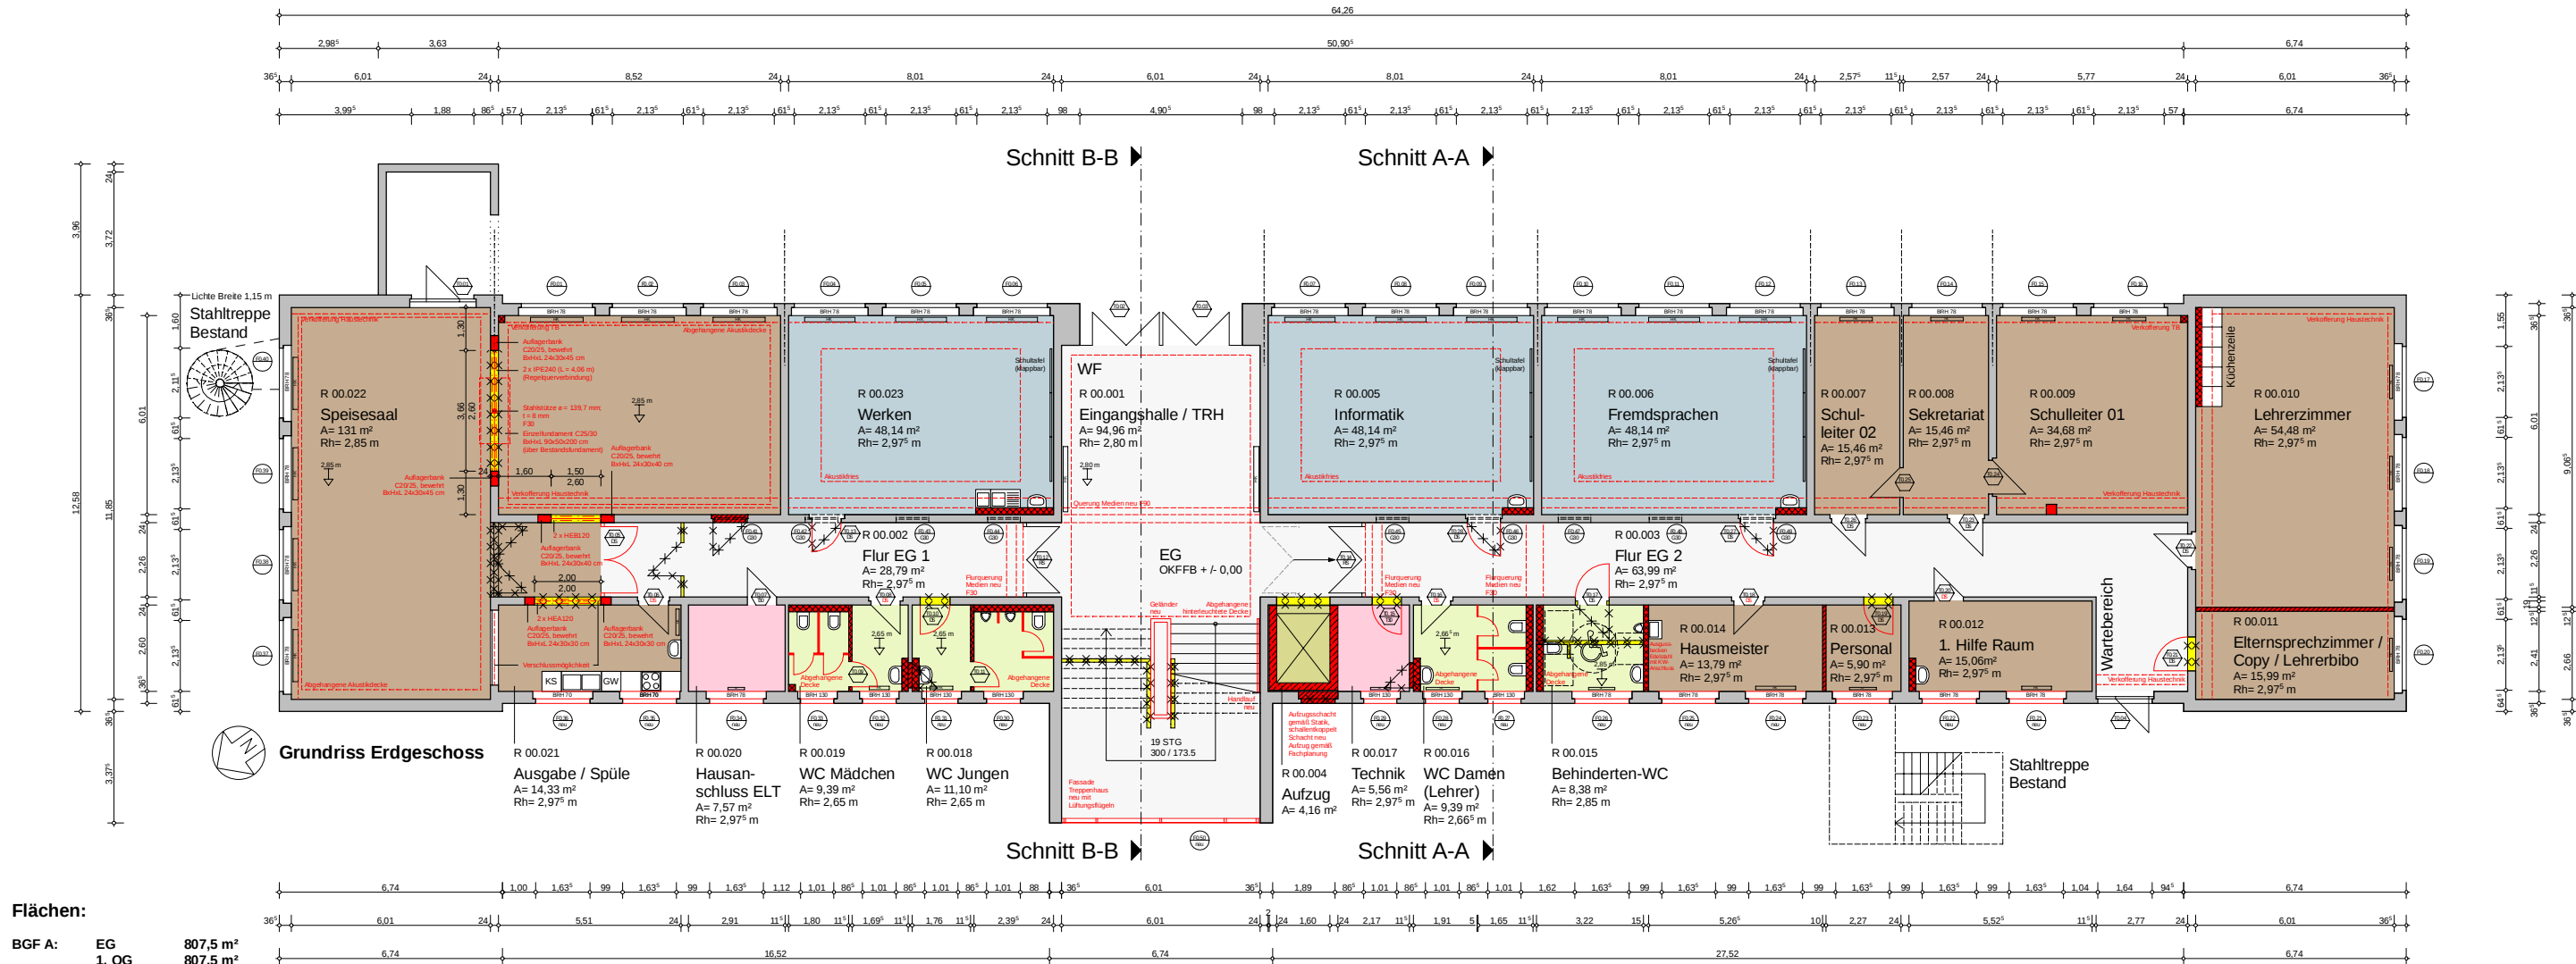


Flächen:


BGF A:	EG	807,5 m²
	1. OG	807,5 m²
	2. OG	807,5 m²
	Gesamt:	2.422,5 m²
NGF:	Gesamt:	1.938,48 m²

LEGENDE			
BRH	Brüstungshöhe	TRH	Treppenhaus
DD	Deckendurchbruch	UK	Unterkante
FE	Fußbodeneinlauf	UKD	Unterkante Decke
FR	Fallrohr	UZ	Unterzug
HK	Heizkörper	ÜZ	Überzug
OK	Oberkante	VK	Vorderkante
OKFF	Oberkante Fertigfußboden	WD	Wanddurchbruch
OKRF	Oberkante Rohfußboden	WS	Wandschliitz
OKG	Oberkante Gelände		
RD	Rohdecke		
	Stahlbeton		Bestand
	Beton, unbewehrt		Neubau
	Mauerwerk		Abbruch
	Trockenbau		Neubau
	Wärmedämmung		Abbruch
	Perimeterdämmung		Tür Neubau
			Tür Bestand
	T = Tür, Geschoss + lauf. Nr.		T = Tür, Geschoss + lauf. Nr. Brandschutzanforderung
	F = Fenster, Geschoss + lauf. Nr.		F = Fenster, Geschoss + lauf. Nr. Brandschutzanforderung
	D = Detail		Höhenangaben
	lauf. Nr.		OKFF ±0.00 OKRF -0.20

HLS EL ST Proj.V.		Landeshauptstadt Magdeburg Eigenbetrieb Kommunales Gebäudemanagement	
Proj.V.	SS ESK/Gm	Datum	
Proj.V.	Architekt Markus Schmeier 12.05.2011	Objekt Sanierung Grundschule "Am Pechauer Platz" Witzlebenstr. 1, 39114 Magdeburg	Projekt-Nr. 0971-03-III/1
Planer	SCHMEIER+MIERSCH ARCHITEKTEN 12.05.2011	Darstellung: Grundriss Erdgeschoss	Maßstab: M 1:100
Träger/Planer	Datum:	Zeichnungs-Nr.: 109.00 - 03 - E - HB - 2 - 002 / 11	Blatt-Nr.: 02
Träger/Planer	Datum:	Nutzer/Datum:	Abh./Liz./ESK/Gm/Datum:
			GBL/Liz./ESK/Gm/Datum:

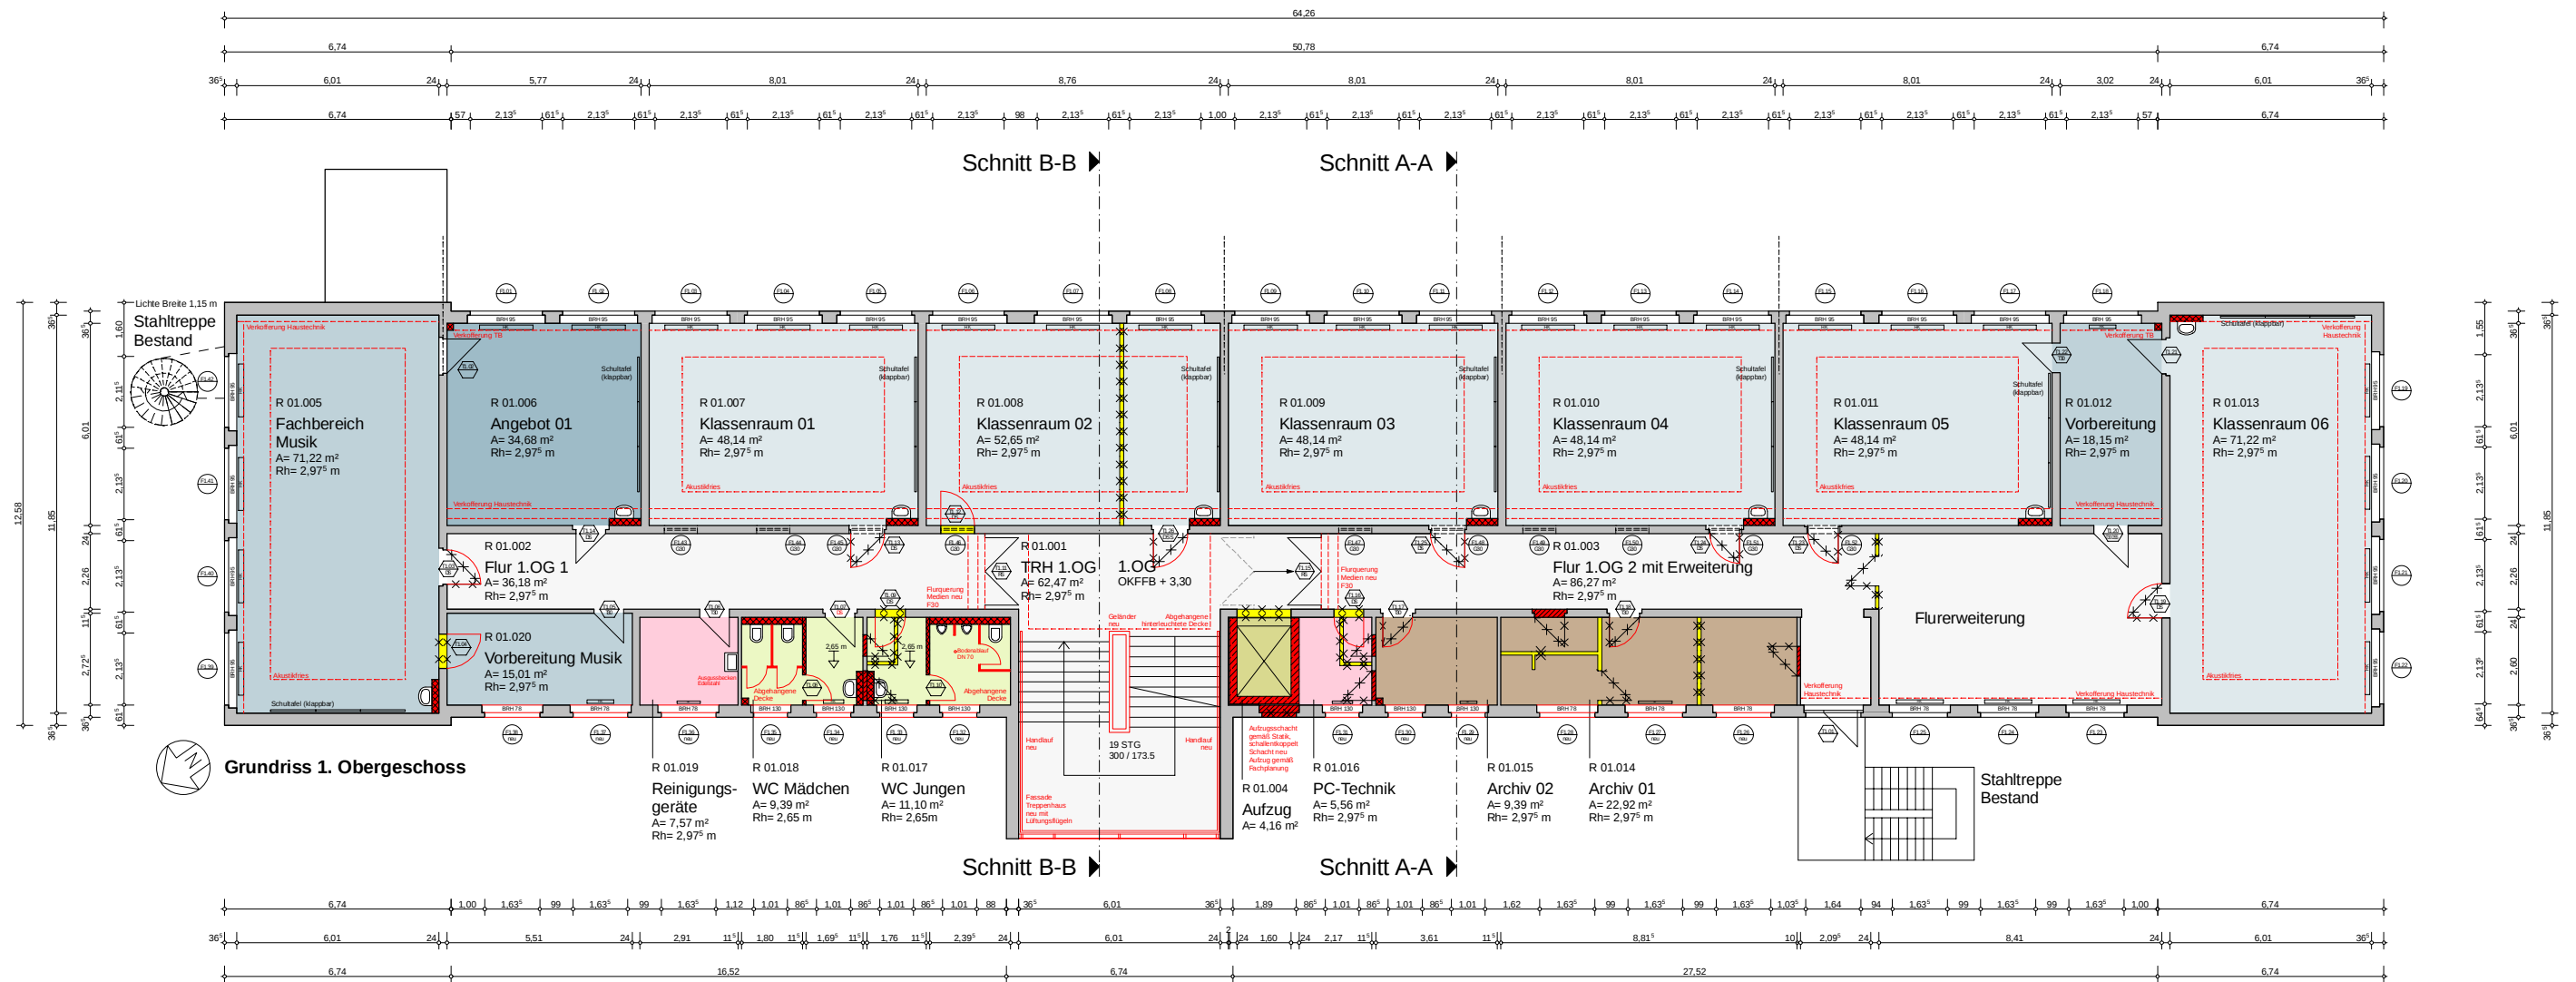

HLS EL ST Proj.V. SS ESK/Gm Datum Projekt-Nr. Architekt Markus Schmeier 12.05.2011 (Signum/Datum) Planer SCHMEIER+MIERSCH ARCHITEKTEN 12.05.2011 (Signum/Datum) Träger/Planer / Datum:	Landeshauptstadt Magdeburg Eigenbetrieb Kommunales Gebäudemanagement Objekt Sanierung Grundschule "Am Pechauer Platz" Witzlebenstr. 1, 39114 Magdeburg Projekt-Nr. 0971-03-III/1 Maßstab : M 1:100 Blatt-Nr.: 03 Zeichnungs-Nr.: 109.00 - 03 - E - HB - 2 - 003 / 11 Nutzer/Datum: Abk.Liz./ESK/Gm/Datum: GB.Liz./ESK/Gm/Datum:
---	--

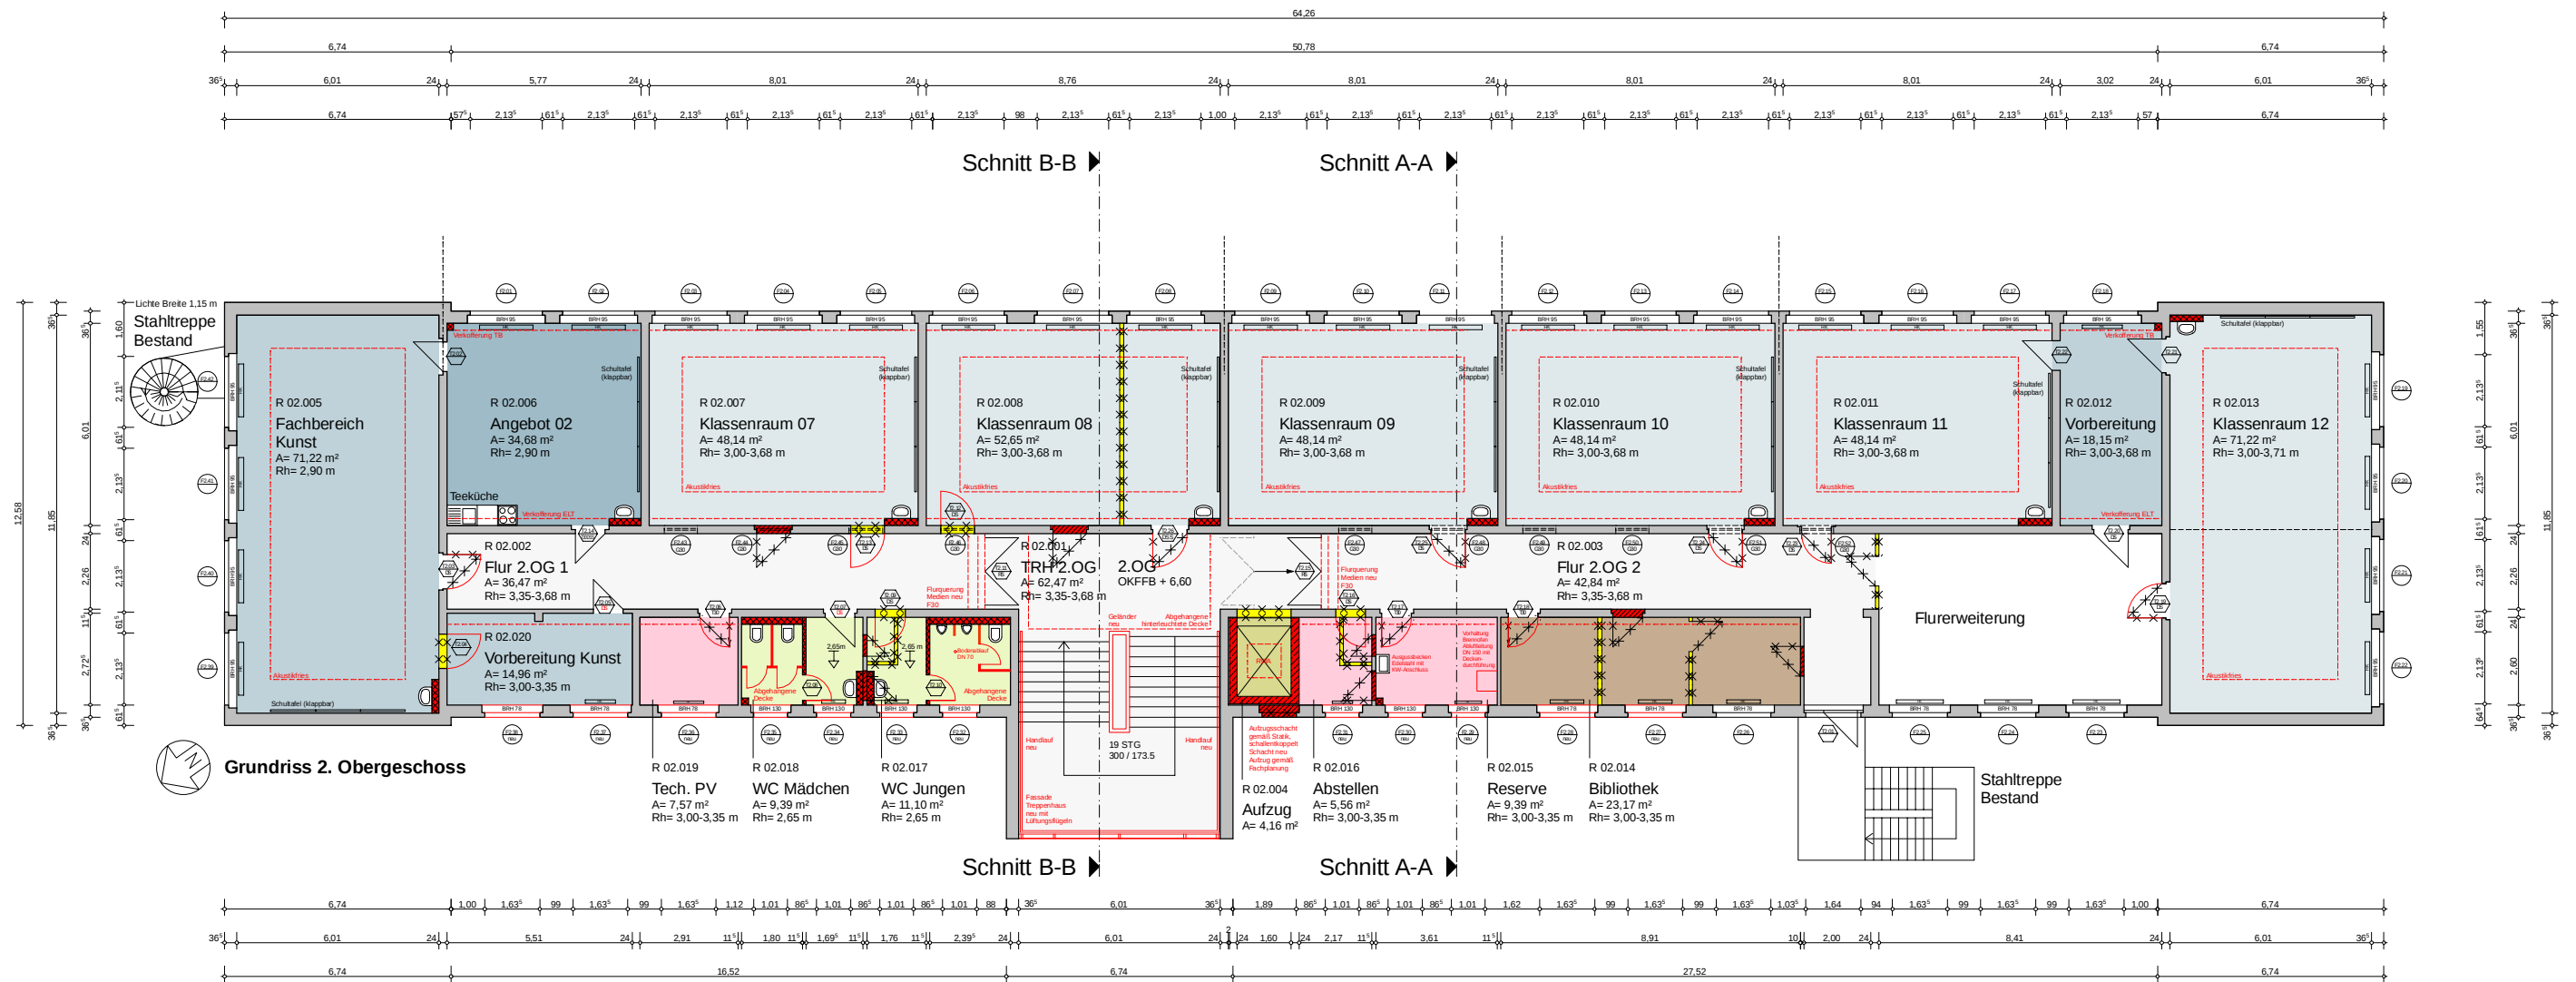

LEGENDE


BRH	Brüstungshöhe	TRH	Treppenhaus
DD	Deckendurchbruch	UK	Unterkante
FE	Fußbodeneinlauf	UKD	Unterkante Decke
FR	Fallrohr	UZ	Unterzug
HK	Heizkörper	ÜZ	Überzug
OK	Oberkante	VK	Vorderkante
OKFF	Oberkante Fertigfußboden	WD	Wanddurchbruch
OKRF	Oberkante Rohfußboden	WS	Wandschliitz
OKG	Oberkante Gelände		
RD	Rohdecke		

	Stahlbeton		Bestand
	Beton, unbewehrt		Neubau
	Mauerwerk		Abbruch
	Trockenbau		Neubau
	Wärmedämmung		Abbruch
	Perimeterdämmung		Tür Neubau
			Tür Bestand

	T = Tür, Geschoss + lauf. Nr. Brandschutzanforderung		F = Fenster, Geschoss + lauf. Nr. Brandschutzanforderung
	D = Detail lauf. Nr.		OKFF ±0.00 OKRF -0.20 Höhenangaben

Anlage 6, Seite 3


HLS EL ST Proj.V.					
Proj.V.	SS E&Gm	Datum			
Projekt	Architekt Markus Schmeier 12.05.2011	Objekt	Sanierung Grundschule "Am Pechauer Platz" Witzlebenstr. 1, 39114 Magdeburg	Projekt-Nr.	0971-03-III/1
Planer	SCHMEIER+MIERSCH ARCHITEKTEN 12.05.2011	Darstellung	Grundriss 2. Obergeschoss	Maßstab	M 1:100
Träger/Planer / Datum		Zeichnungs-Nr.	109.00 - 03 - E - HB - 2 - 004 / 11	Blatt-Nr.	04
		Nutzer/Datum		Abk./Uz./E&Gm/Datum	
				GBL/Uz./E&Gm/Datum	

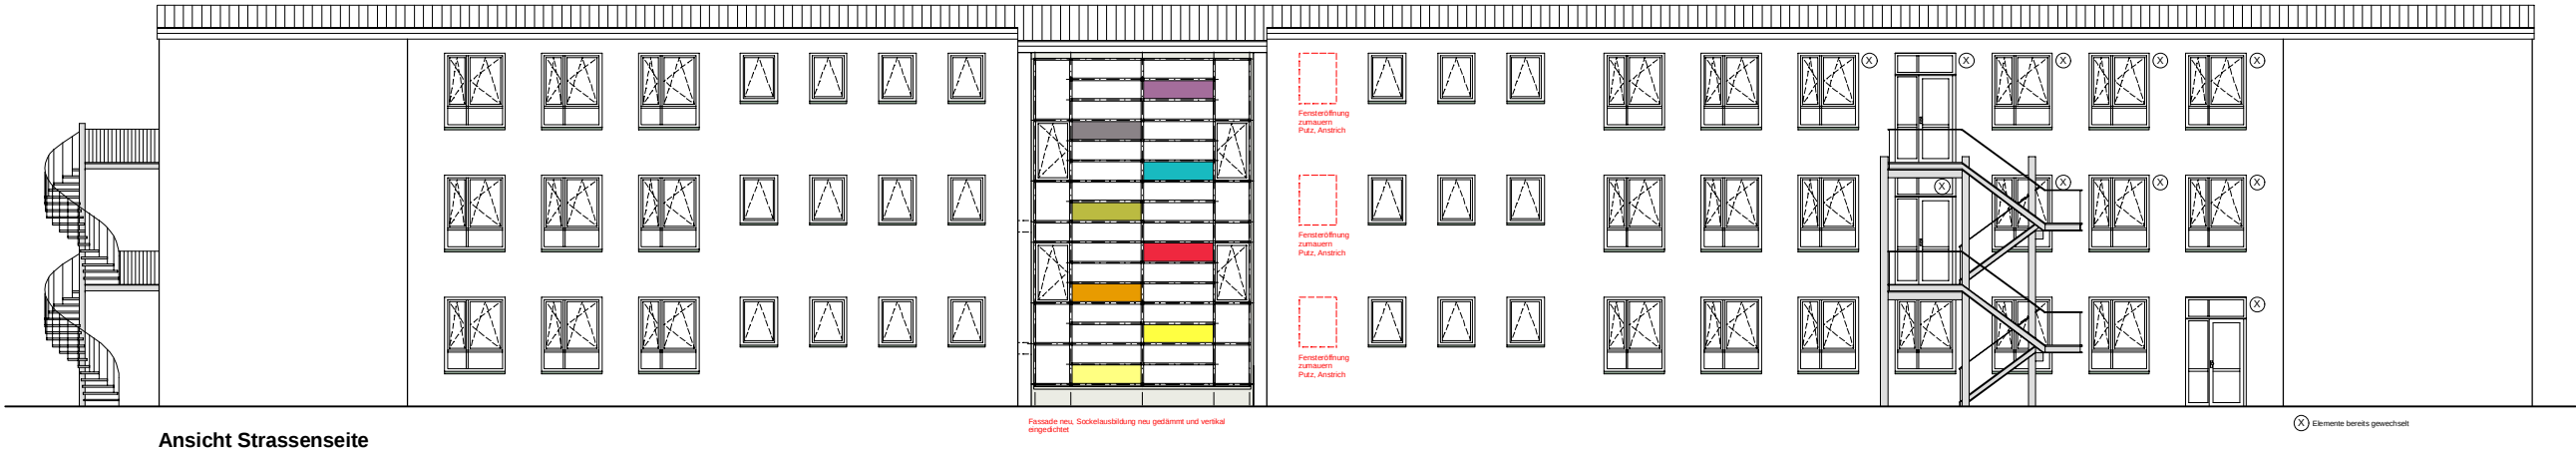

LEGENDE

- Bestand
- Neubau
- Abbruch
- Neubau
- Abbruch

HLS EL ST		Landeshauptstadt Magdeburg Eigenbetrieb Kommunales Gebäudemanagement	
Proj.Nr.		Projekt-Nr.	
SS ESK/Gm		Sanierung Grundschule "Am Pechauer Platz" Witzlebenstr. 1, 39114 Magdeburg	
Datum		0971-03-III/1	
Architekt Markus Schmeier 12.05.2011 (Signum/Datum)		Maßstab : M 1:100	
Plener SCHMEIER+MIERSCH ARCHITEKTEN 12.05.2011 (Signum/Datum)		BLN: 05	
Träger/Planner / Datum		Zehnungs-Nr. : 109.00 - 03 - E - HB - 3 - 005 / 11	
		Leiter ESK/Gm/Datum	
		Nutzer/Datum	
		Abk.Ln.ESK/Gm/Datum	
		GB.Ln.ESK/Gm/Datum	

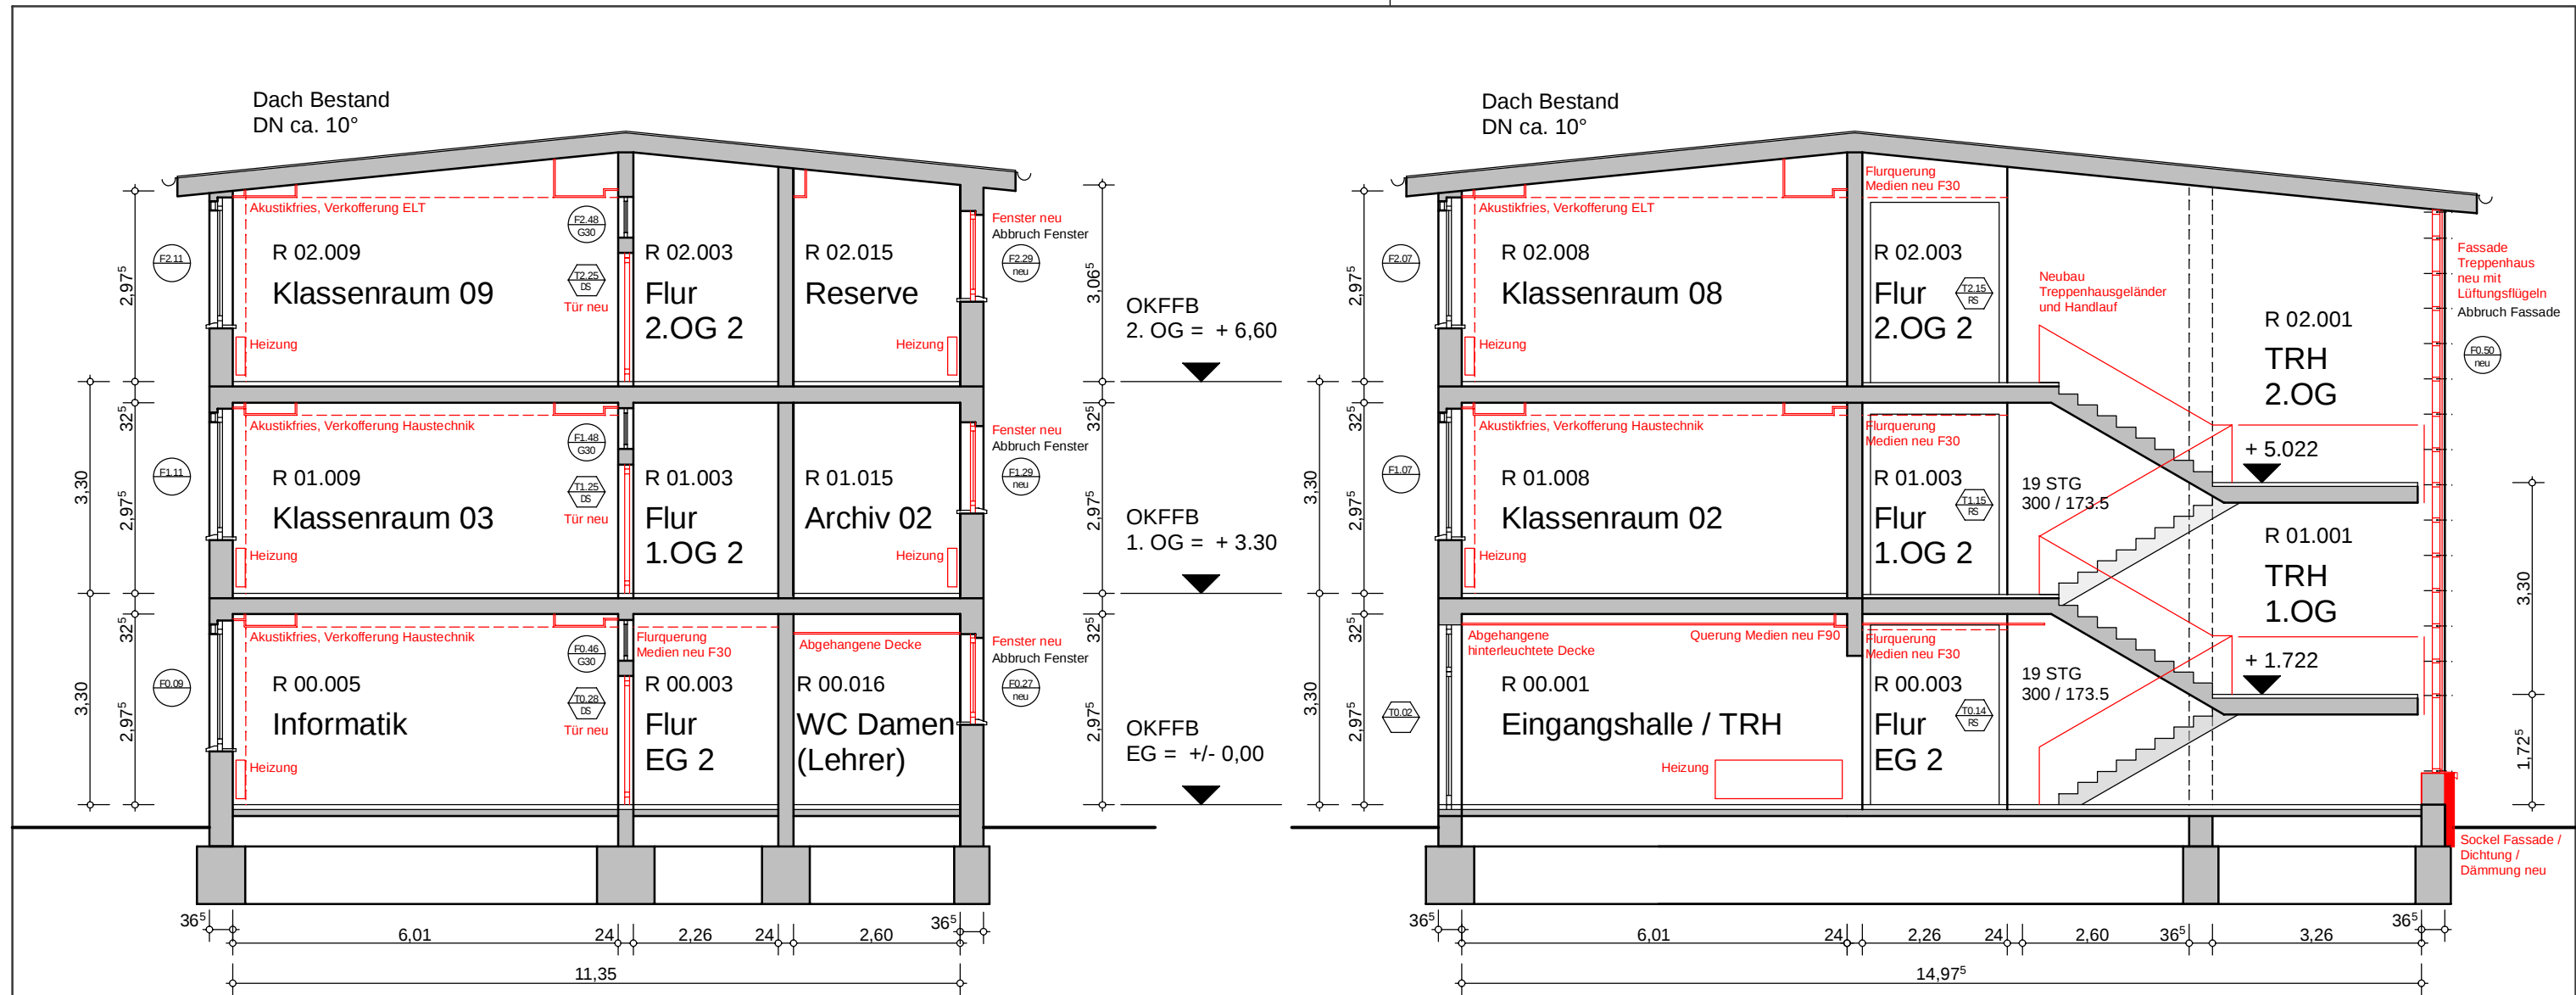

Schnitt A-A

Schnitt B-B

LEGENDE			
BRH	Brüstungshöhe	TRH	Treppenhaus
DD	Deckendurchbruch	UK	Unterkante
FE	Fußbodeneinlauf	UKD	Unterkante Decke
FR	Fallrohr	UZ	Unterzug
HK	Heizkörper	ÜZ	Überzug
OK	Oberkante	VK	Vorderkante
OKFF	Oberkante Fertigfußboden	WD	Wanddurchbruch
OKRF	Oberkante Rohfußboden	WS	Wandschlitz
OKG	Oberkante Gelände		
RD	Rohdecke		
	Stahlbeton		Bestand
	Beton, unbewehrt		Neubau
	Mauerwerk		Abbruch
	Trockenbau		Neubau
	Wärmedämmung		Abbruch
	Perimeterdämmung		
	T = Tür, Geschoss + lauf. Nr.		F = Fenster, Geschoss + lauf. Nr.
	Brandschutzanforderung		Brandschutzanforderung
	D = Detail		OKFF ±0.00
	lauf. Nr.		OKRF -0.20
			Höhenangaben

HLS			 Landeshauptstadt Magdeburg Eigenbetrieb Kommunales Gebäudemanagement		
EL					
ST					
Proj.V					
	SB EbKGm	Datum			
erstellt von	Architekt Markus Schmeier 12.05.2011 (Signum/Datum)		Objekt : Sanierung Grundschule "Am Pechauer Platz" Witzlebenstr. 1, 39114 Magdeburg		Projekt-Id.-Nr. 0971-03-III/1
Planer	SCHMEIER+MIERSCH ARCHITEKTEN 12.05.2011 (Signum/Datum)		Darstellung : Schnitt A-A und B-B		Maßstab : M 1:100
			Zeichnungs-Nr. : 109.00 - 03 - E - HB - 4 - 006 / 11		Bl.Nr. : 06
Tragwerksplaner / Datum:			Nutzer/Datum :	Abt.Ltr.EbKGm/Datum :	GB.Ltr.EbKGm/Datum :