


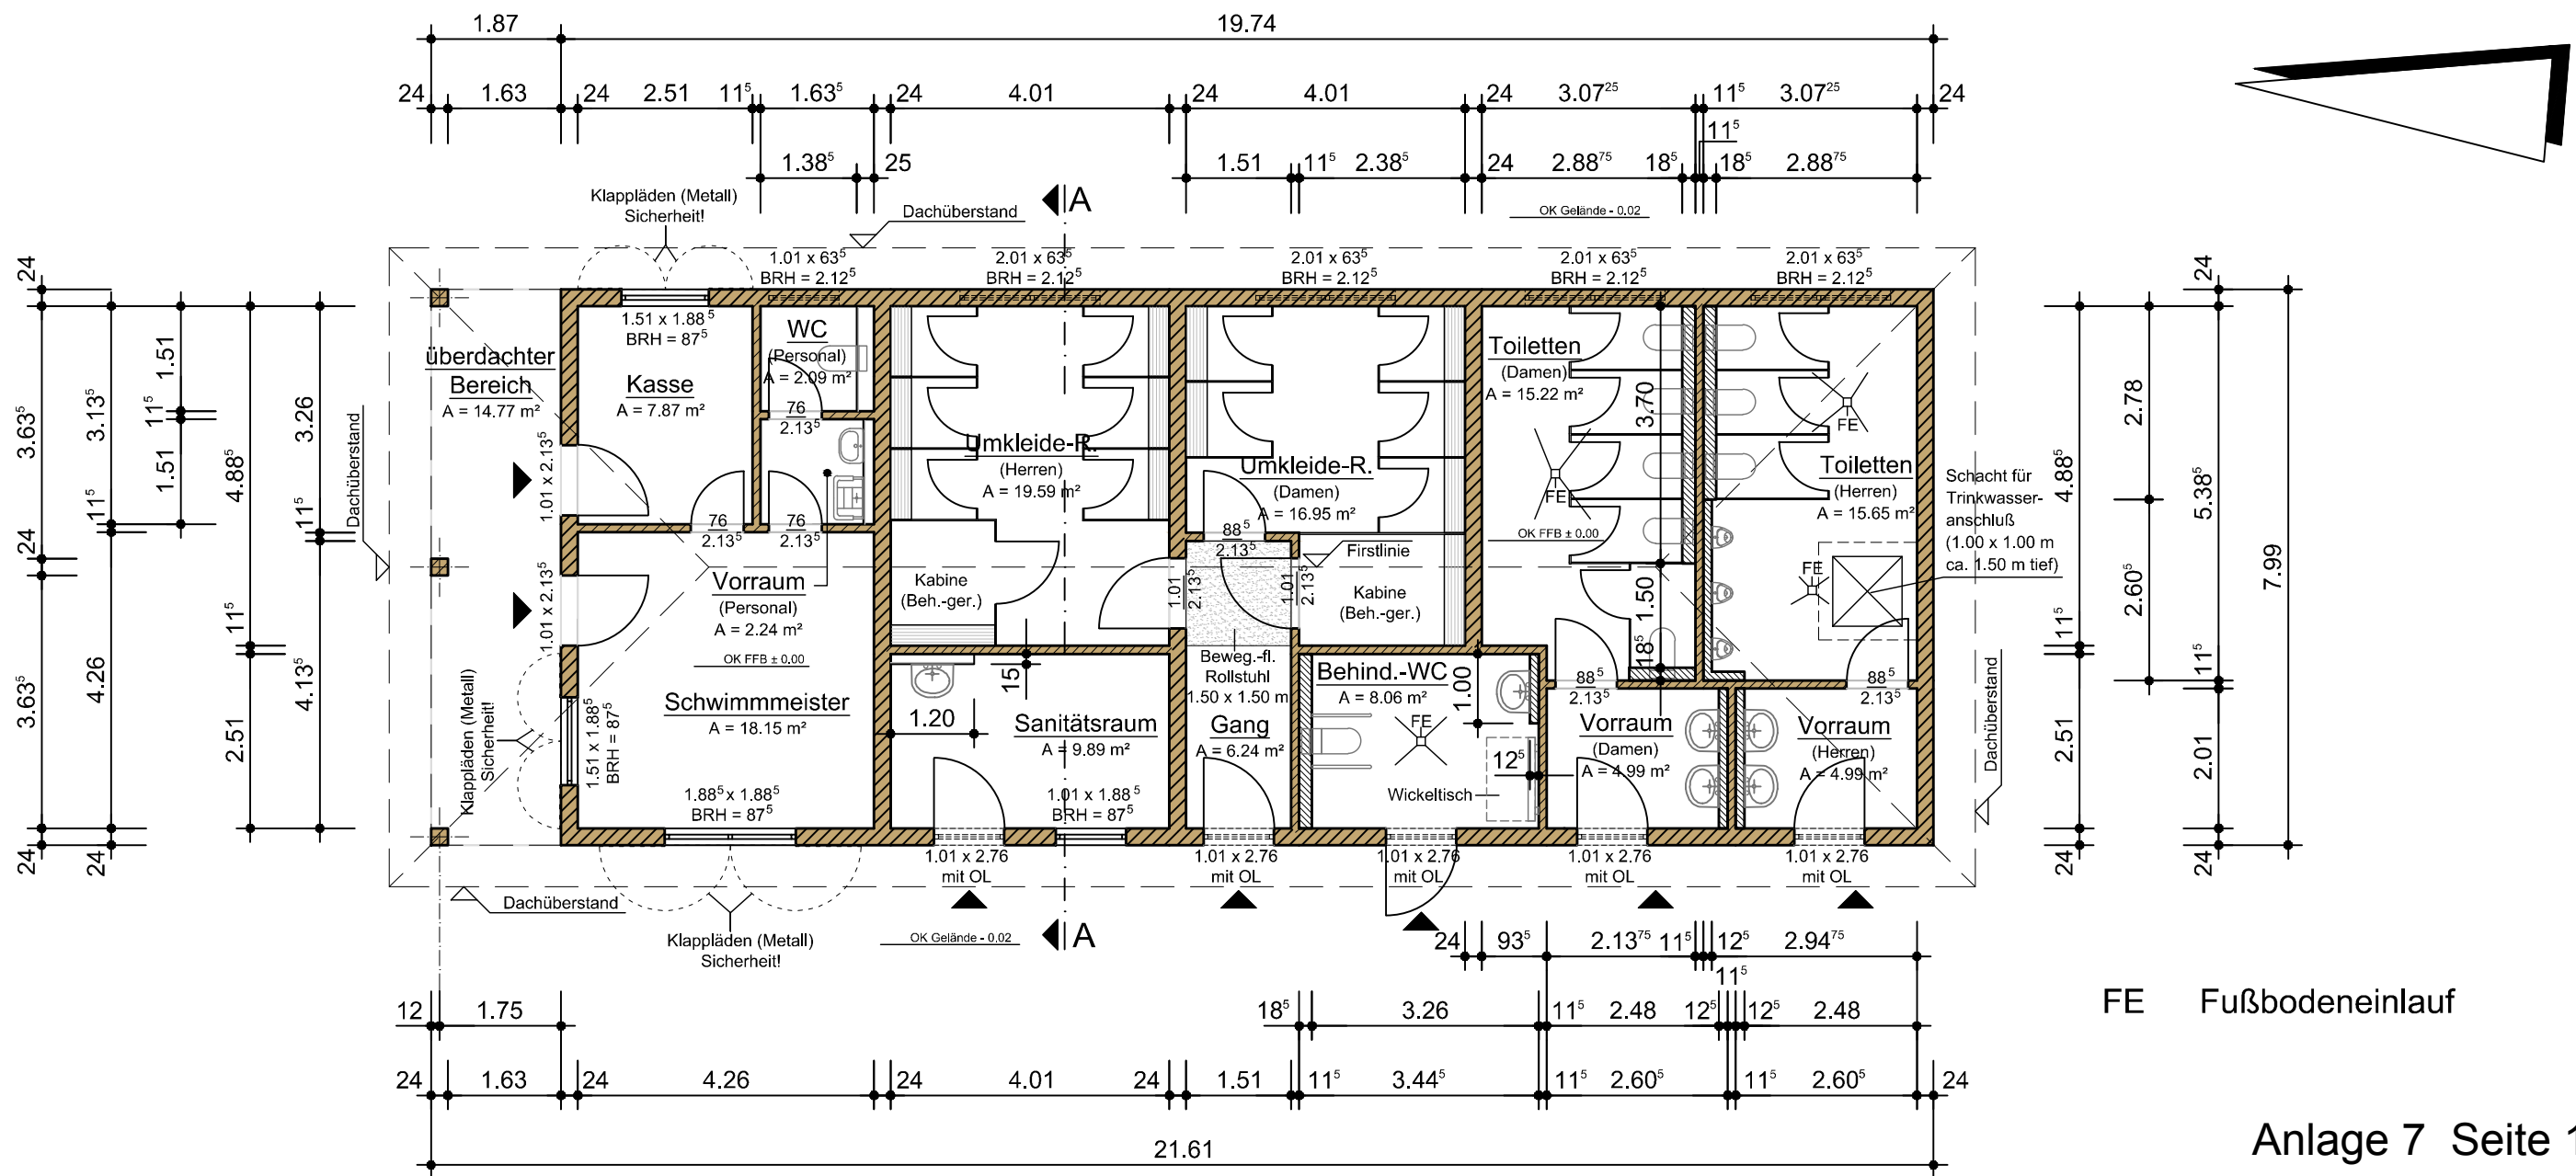

FE Fußbodeneinlauf


Anlage 7 Seite 1

c	Änderung Kabinenanzahl und Größe	Robra	13.07.2012
b	Einarbeitung Vorderungen Beh. Beauftragter Herr Pischner	Robra	12.07.2012
a	Wand Toiletten Herrn zwischen PP und Toiletten entfällt	Robra	15.06.2012
Index	Änderungen	Name	Datum
Landeshauptstadt Magdeburg Eigenbetrieb Kommunales Gebäudemanagement Gerhart-Hauptmann-Straße 24-26, 39108 Magdeburg			
Objekt: "Neustädter See"		Projekt-Id.-Nr.: 0987-03-III/2	
Sanierung / Neugestaltung des Naherholungsgebietes		Maßstab: 1 : 100	
Darstellung: Neubau eines Sanitärgebäudes Strandbereich II, - Kinderstrand - Grundriss		Bl.-Nr.: 2.1 c	
Zeichnungs-Nr.: 841.00 - 00 - E - HB - 2 - 002.1 / 12		Bauherr/AG/Datum:	
Nutzer/Datum:		Abt.Ltr.AG/Datum:	
GBL III/Datum:			


GB III		
HLS		
EL		
ST		
Proj. V		
Bearbeiter	Datum	
erstellt von: ROBRA KRIEWITZ OBENAUFF ARCHITEKTURBÜRO Architekturbüro Robra-Kriewitz-Obenauff Herderstraße 31 39108 Magdeburg Tel: 0391/7 31 60 27 Fax: 0391/7 39 16 48		
Planer/Datum:		25.05.2012
Tragwerksplaner/Datum:		



P:\Projekte_RKO\Vorlagen_RKO\KGM, Neustädter See\03 BA II + BA III\02 Planungsunterlagen\01 RKO\02 EW-BAU\12-05-18 EW-BAU Kinderstrand\02.2 Schnitt A-A-SG-Kinderstrand.dwg [Blatt-Größe: A3 = 297 x 420 mm]

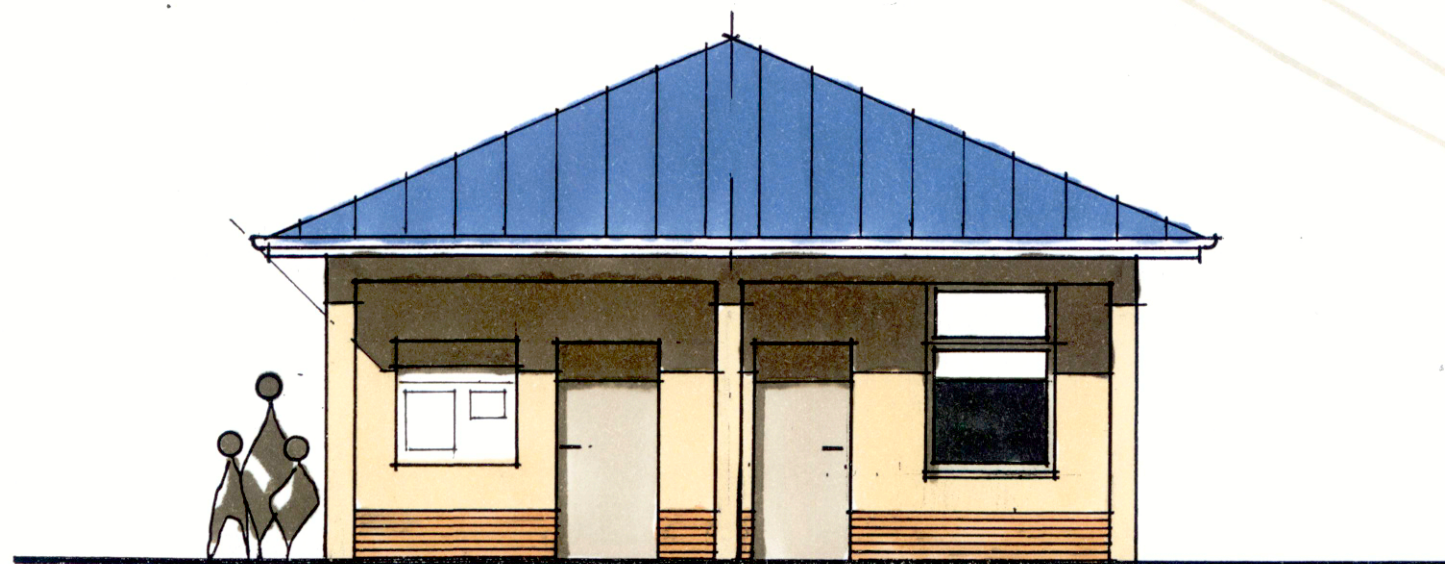

Anlage 7 Seite 4

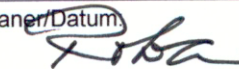GB III		
HLS		
EL		
ST		
Proj. V		
	Bearbeiter	Datum
erstellt von:	Architekturbüro Robra-Kriewitz-Obenauff Herderstraße 31 39108 Magdeburg Tel: 0391/7 31 60 27 Fax: 0391/7 39 16 48	
Planer/Datum:	 25.05.2012	
Tragwerksplaner/Datum:		

Index	Änderungen	Name	Datum
 Landeshauptstadt Magdeburg Eigenbetrieb Kommunales Gebäudemanagement Gerhart-Hauptmann-Straße 24-26, 39108 Magdeburg			
Objekt: "Neustädter See"		Projekt-Id.-Nr.:	
Sanierung / Neugestaltung des Naherholungsgebietes		0987-03-III/2	
Darstellung:		Maßstab:	
Neubau eines Sanitärgebäudes		1 : 75	
Strandbereich II, - Kinderstrand -		Bl.-Nr.:	
Nordansicht		2.4	
Zeichnungs-Nr.:		Bauherr/AG/Datum:	
841.00 - 00 - E - HB - 2 - 002.4 / 12			
Nutzer/Datum:	Abt.Ltr.AG/Datum:	GBL III/Datum:	