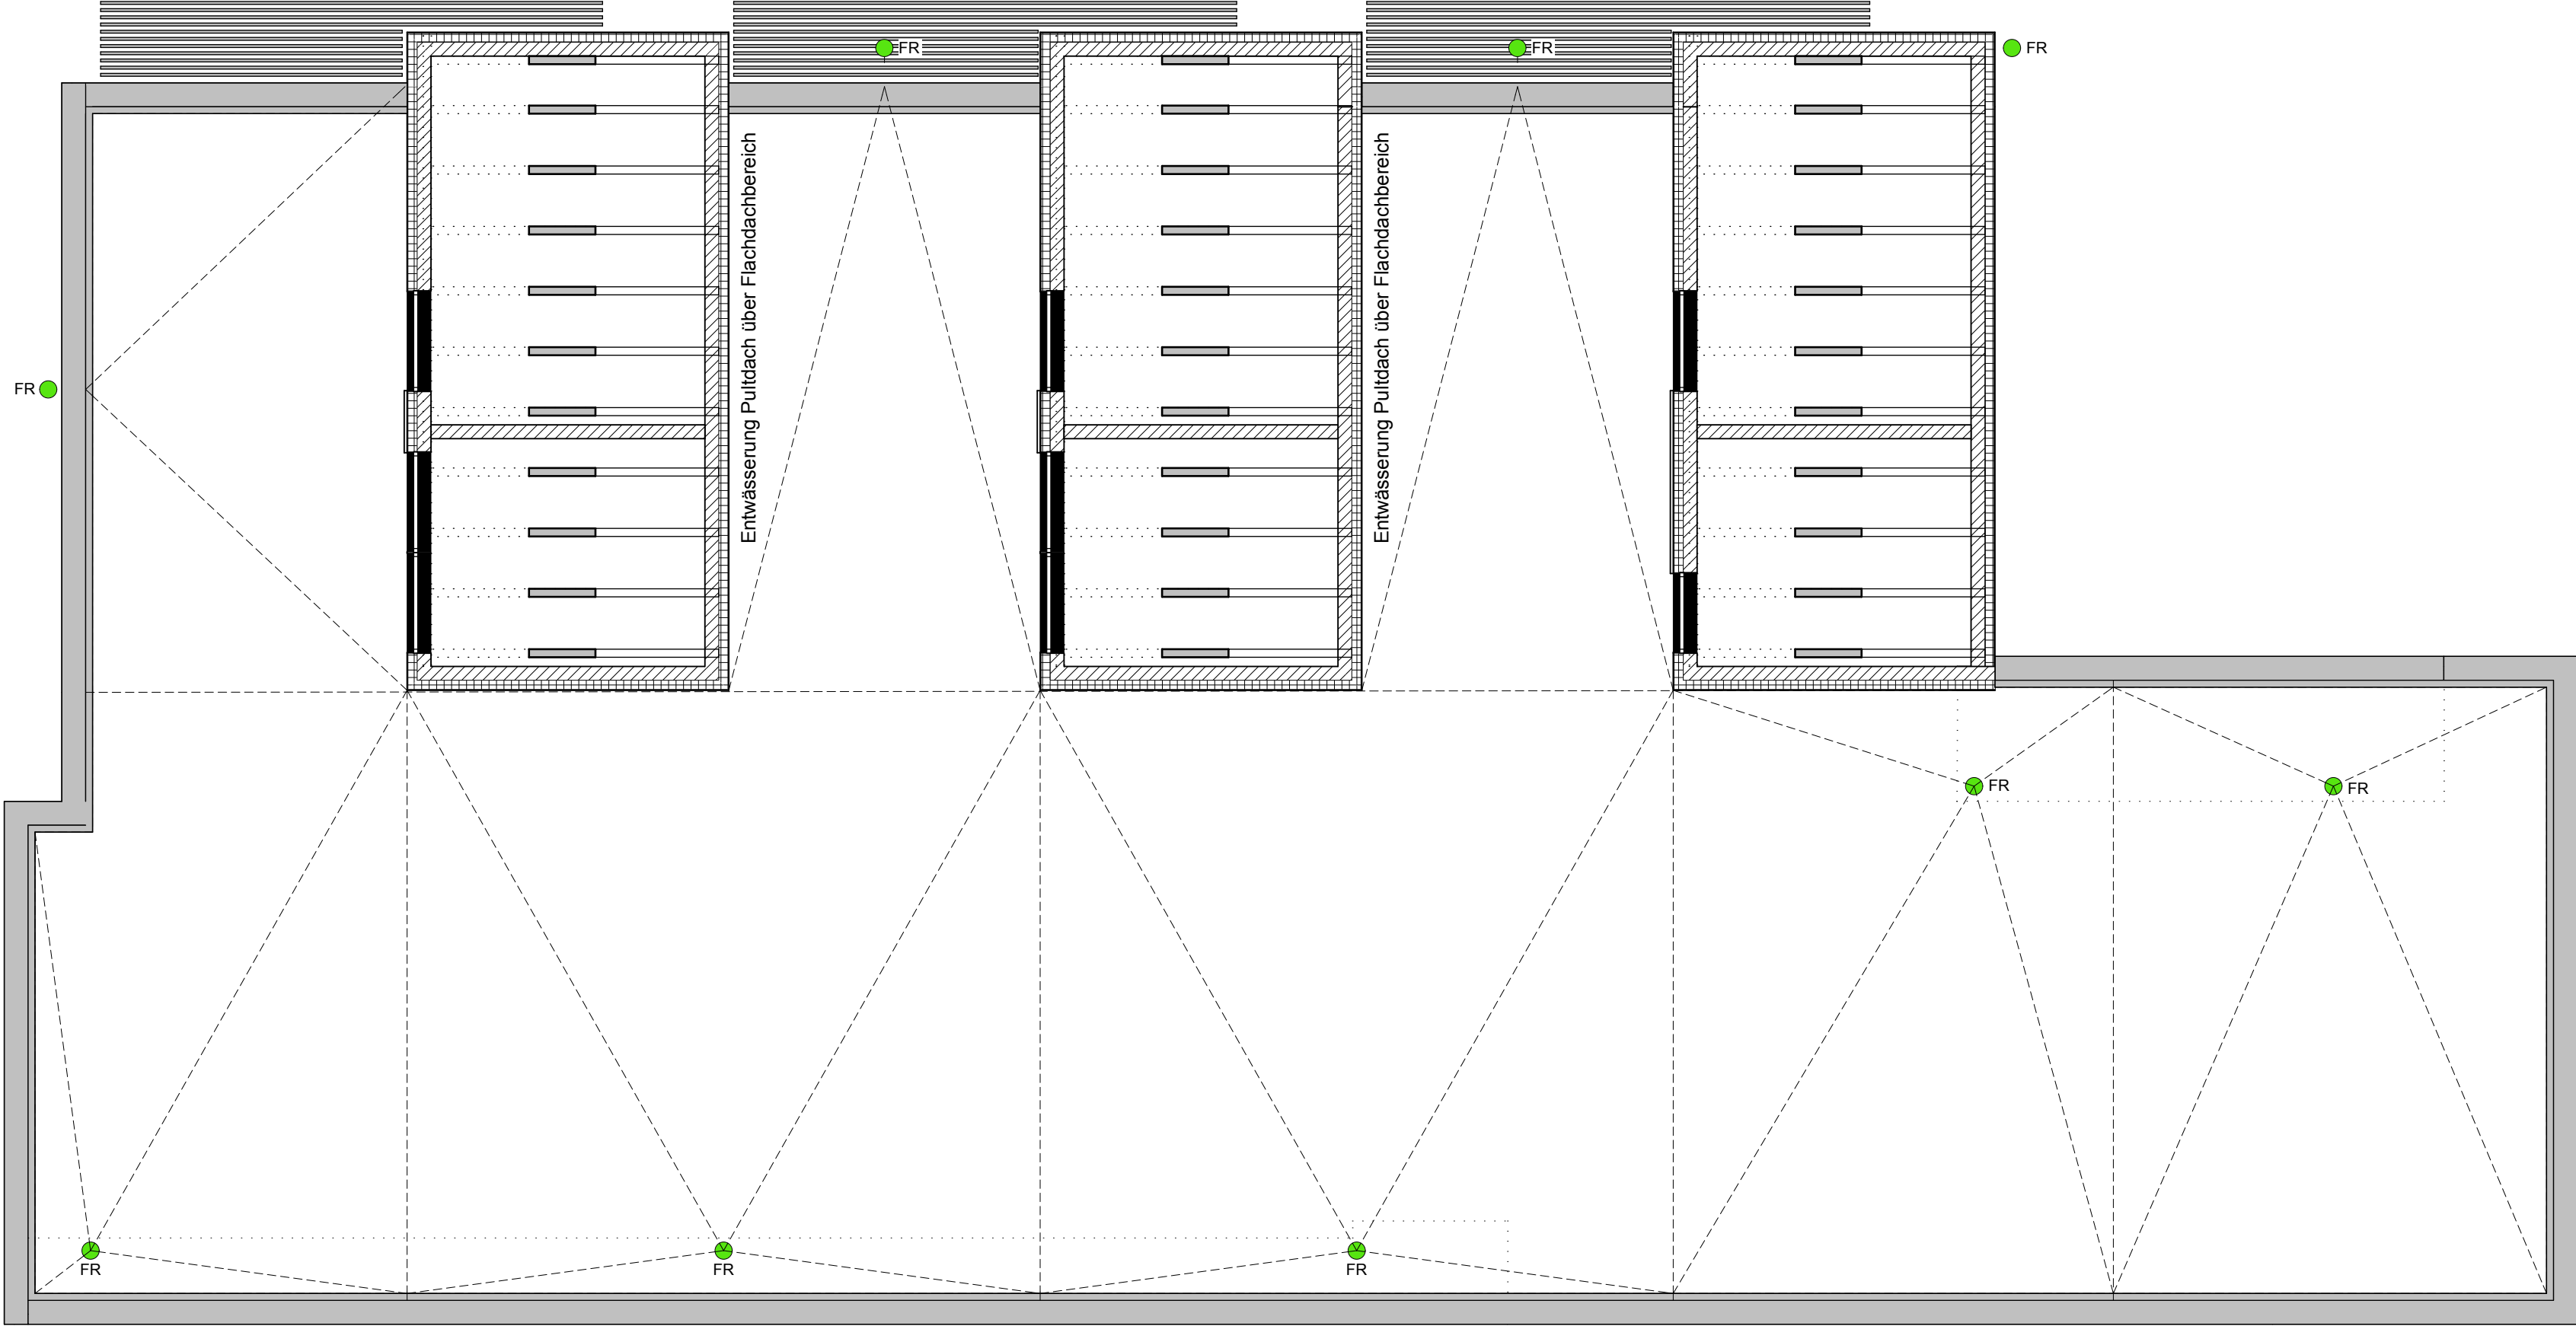


HLS			 Landeshauptstadt Magdeburg Eigenbetrieb Kommunales Gebäudemanagement		
EL					
ST					
Proj.V					
	SB EbKGm	Datum			
erstellt von	Architekt Markus Schmeier 09.10.2012 (Signum/Datum)		Objekt : Neubau KITA "Kleiner Maulwurf" Kreisstraße 3 39122 Magdeburg OT Beyendorf / Sohlen		Projekt-Id.-Nr. 984 - III/1
Planer	SCHMEIER+MIERSCH ARCHITEKTEN 09.10.2012 (Signum/Datum)		Darstellung : Grundriss Dachaufsicht (Dachentwässerung)		Maßstab : 1:100
Tragwerksplaner / Datum:			Zeichnungs-Nr. : 289.00 - 01 - E - HB - 2 - 005 / 12		Bl.Nr. : 05
			Nutzer/Datum : Abt.Ltr.EbKGm/Datum : GB.Ltr.EbKGm/Datum :		Leiter EbKGm/Datum :