



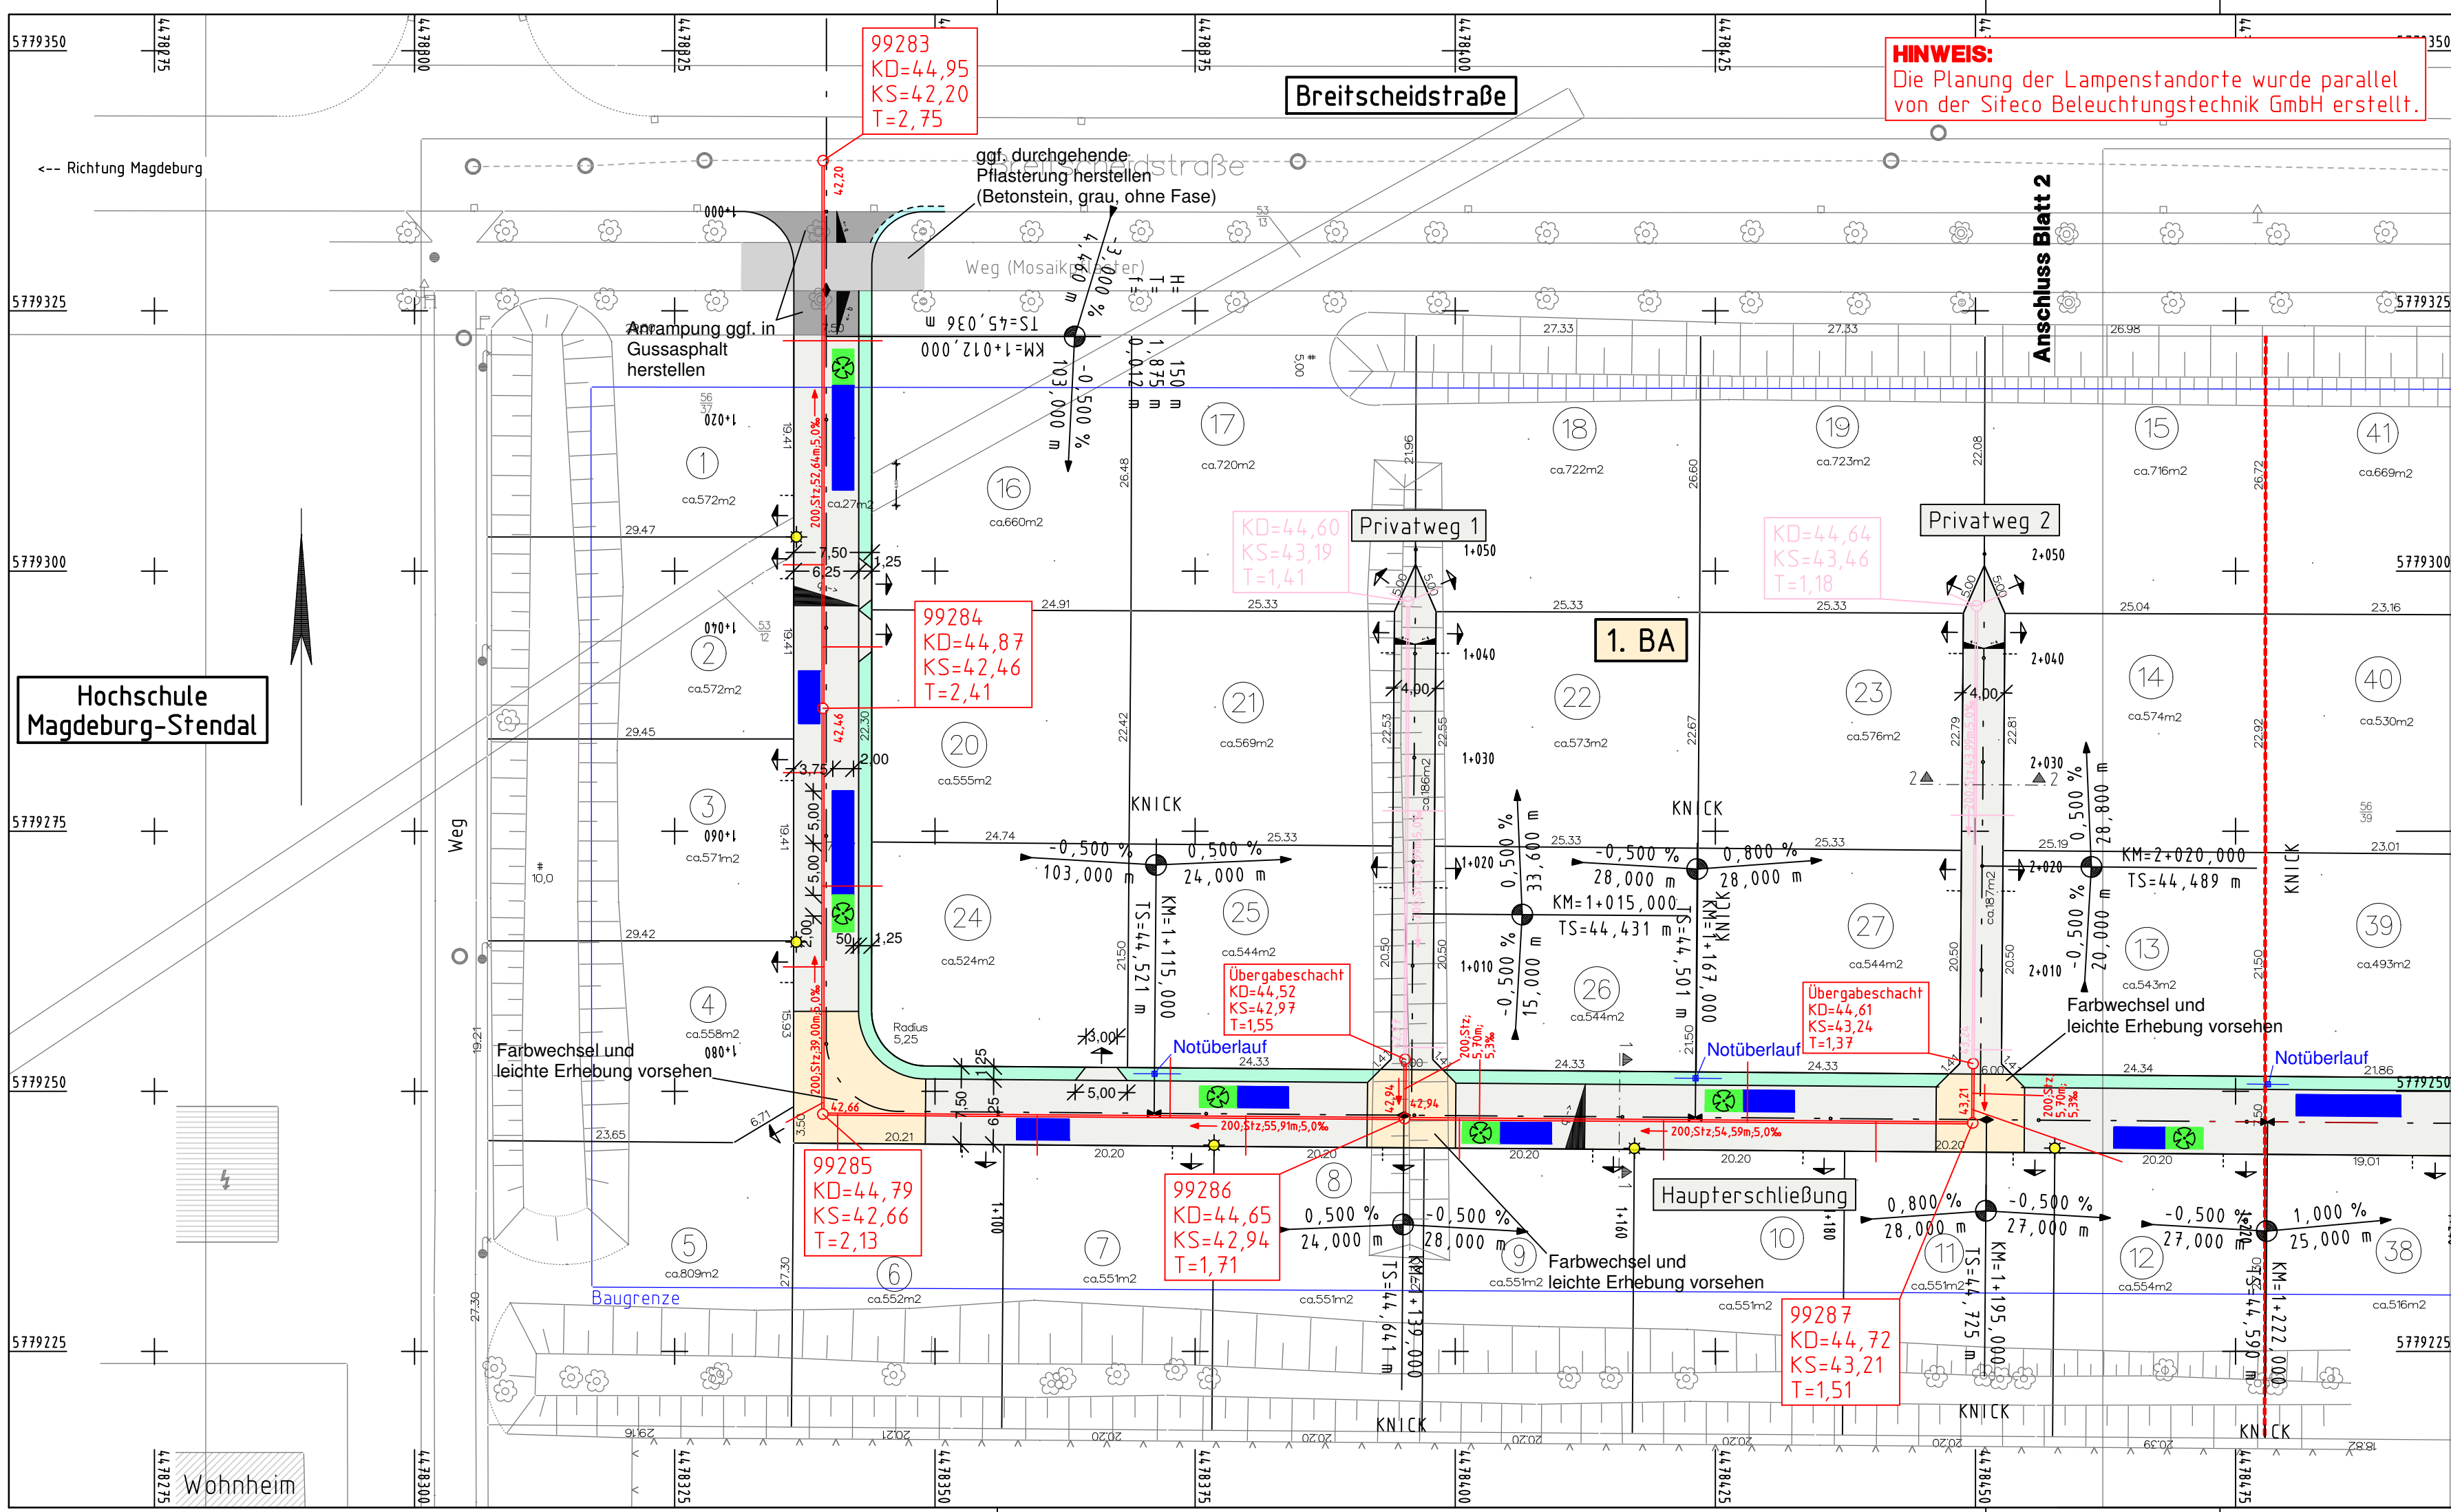

HINWEIS:
Die Planung der Lampenstandorte wurde parallel
von der Sifeco Beleuchtungstechnik GmbH erstellt.

LEGENDE

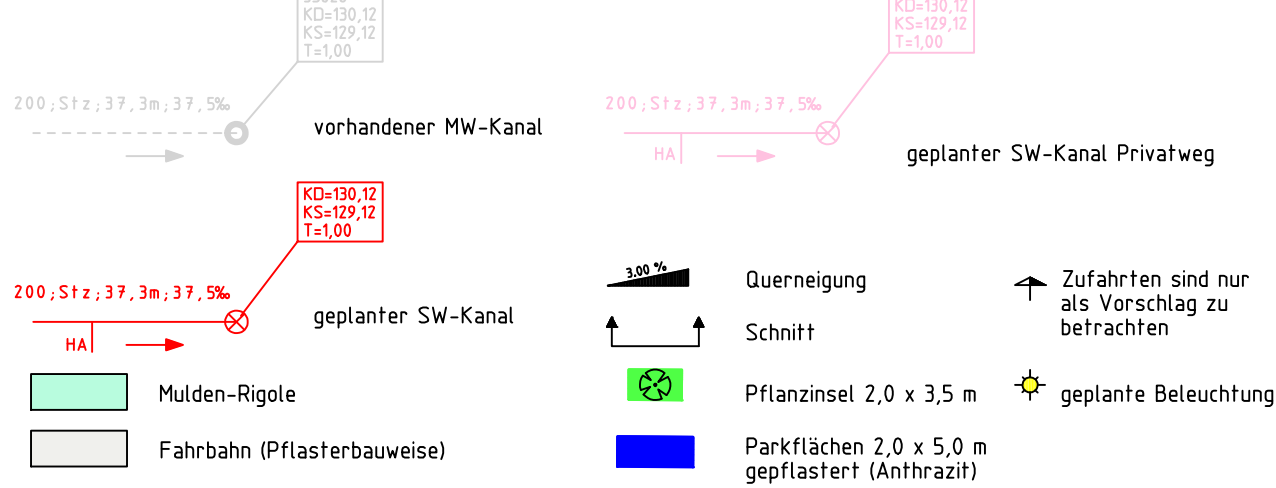

5.			
4.			
3.			
2.			
1.			
Nr.	Art der Änderung oder Ergänzung	Datum	Zeichen

Entwurfsbearbeitung:

Beratende Ingenieure für Bauwesen
WEINKOPF
BERATEN - PLANEN - REALISIEREN

Goethestraße 1, 39365 Harbke
Tel.: 039406-51920 Fax: 039406-51922

	Datum	Zeichen
bearbeitet	Okt. 2012	Bauer
gezeichnet	Okt. 2012	Peierke
geprüft:		

Unternehmensgruppe

FIBAV
Finanzdienstleistungs-
Immobilienvermittlungs-
Gesellschaft mbH

Rottorfer Straße 1
38154 Königslutter
Telefon: 05353 - 9136 - 0
Telefax: 05353 - 9136 - 99

Unterlage	7
Blatt Nr.	1
Reg. Nr.	

**Erschließung des Baugebietes
"Breitscheidstraße" in Magdeburg**

Projekt-Nr.: 0898

Aufgestellt:

Lageplan

Maßstab: 1:500

- Entwurf 18.10.2012 -



HINWEIS:
Die Planung der Lampenstandorte wurde parallel
von der Sifeco Beleuchtungstechnik GmbH erstellt.

– Entwurf 18.10.2012 –