


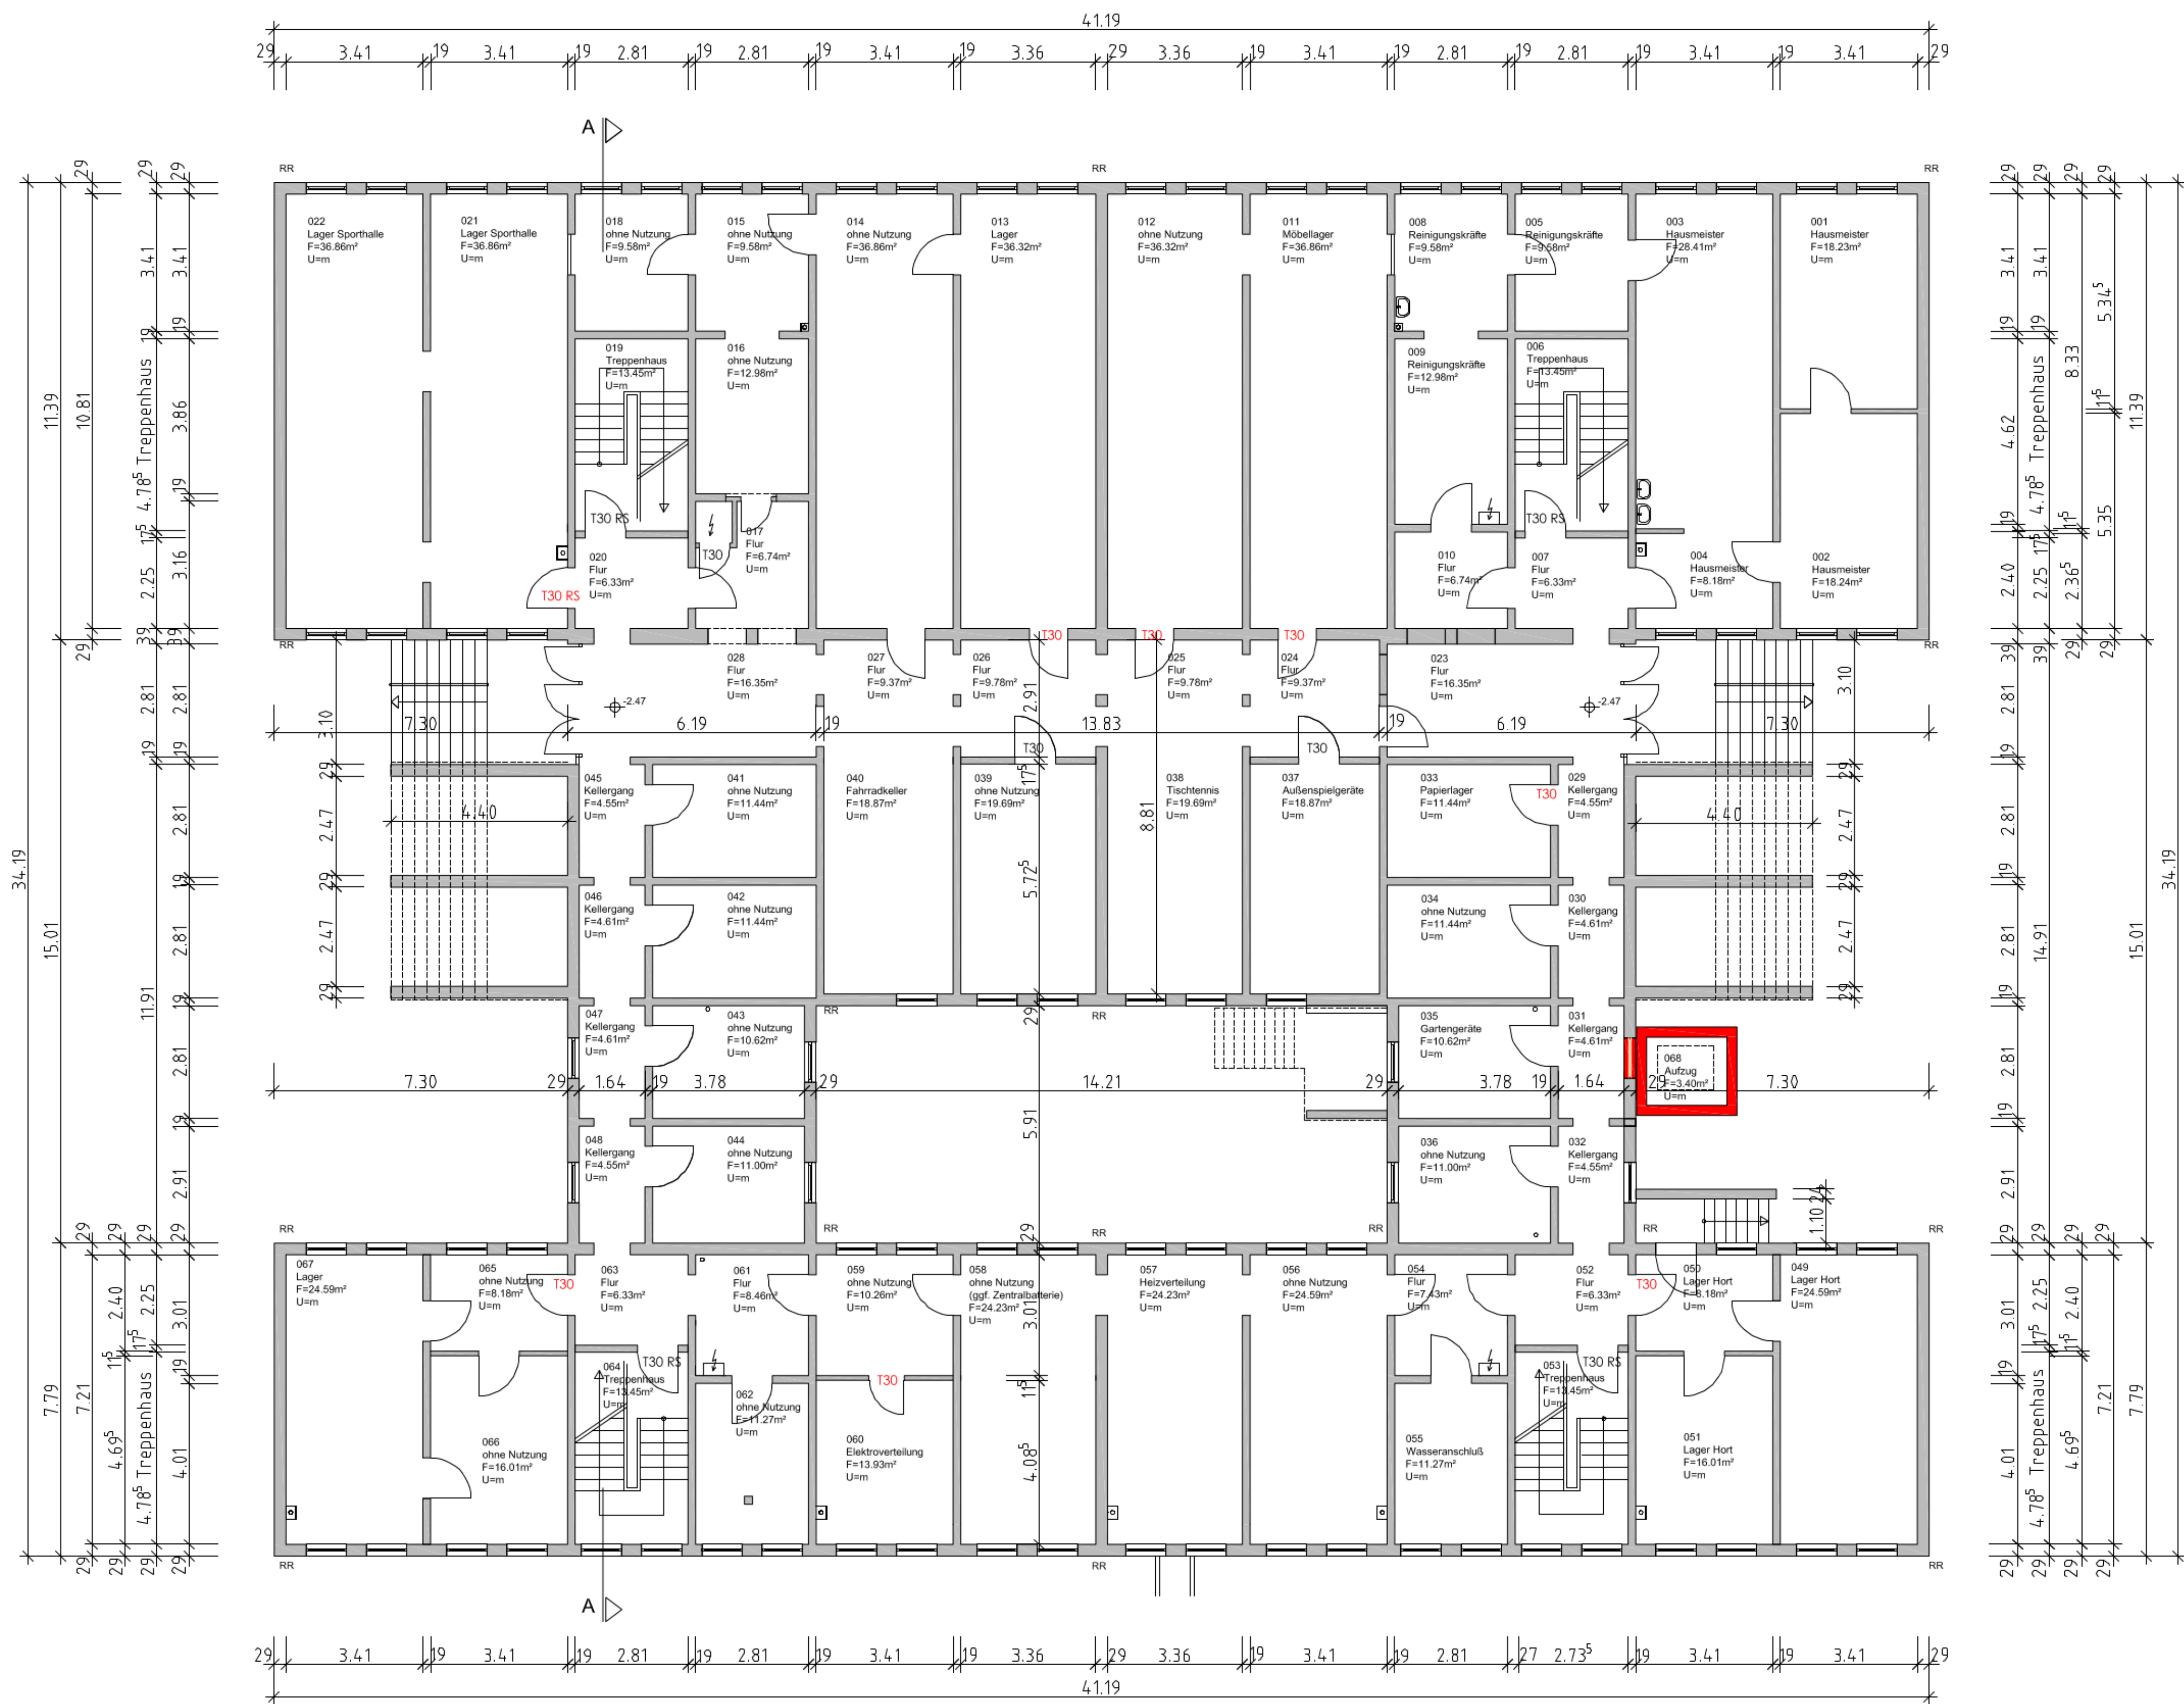


LEGENDE

- Abbruch
- Neubau




Maße am Bau prüfen

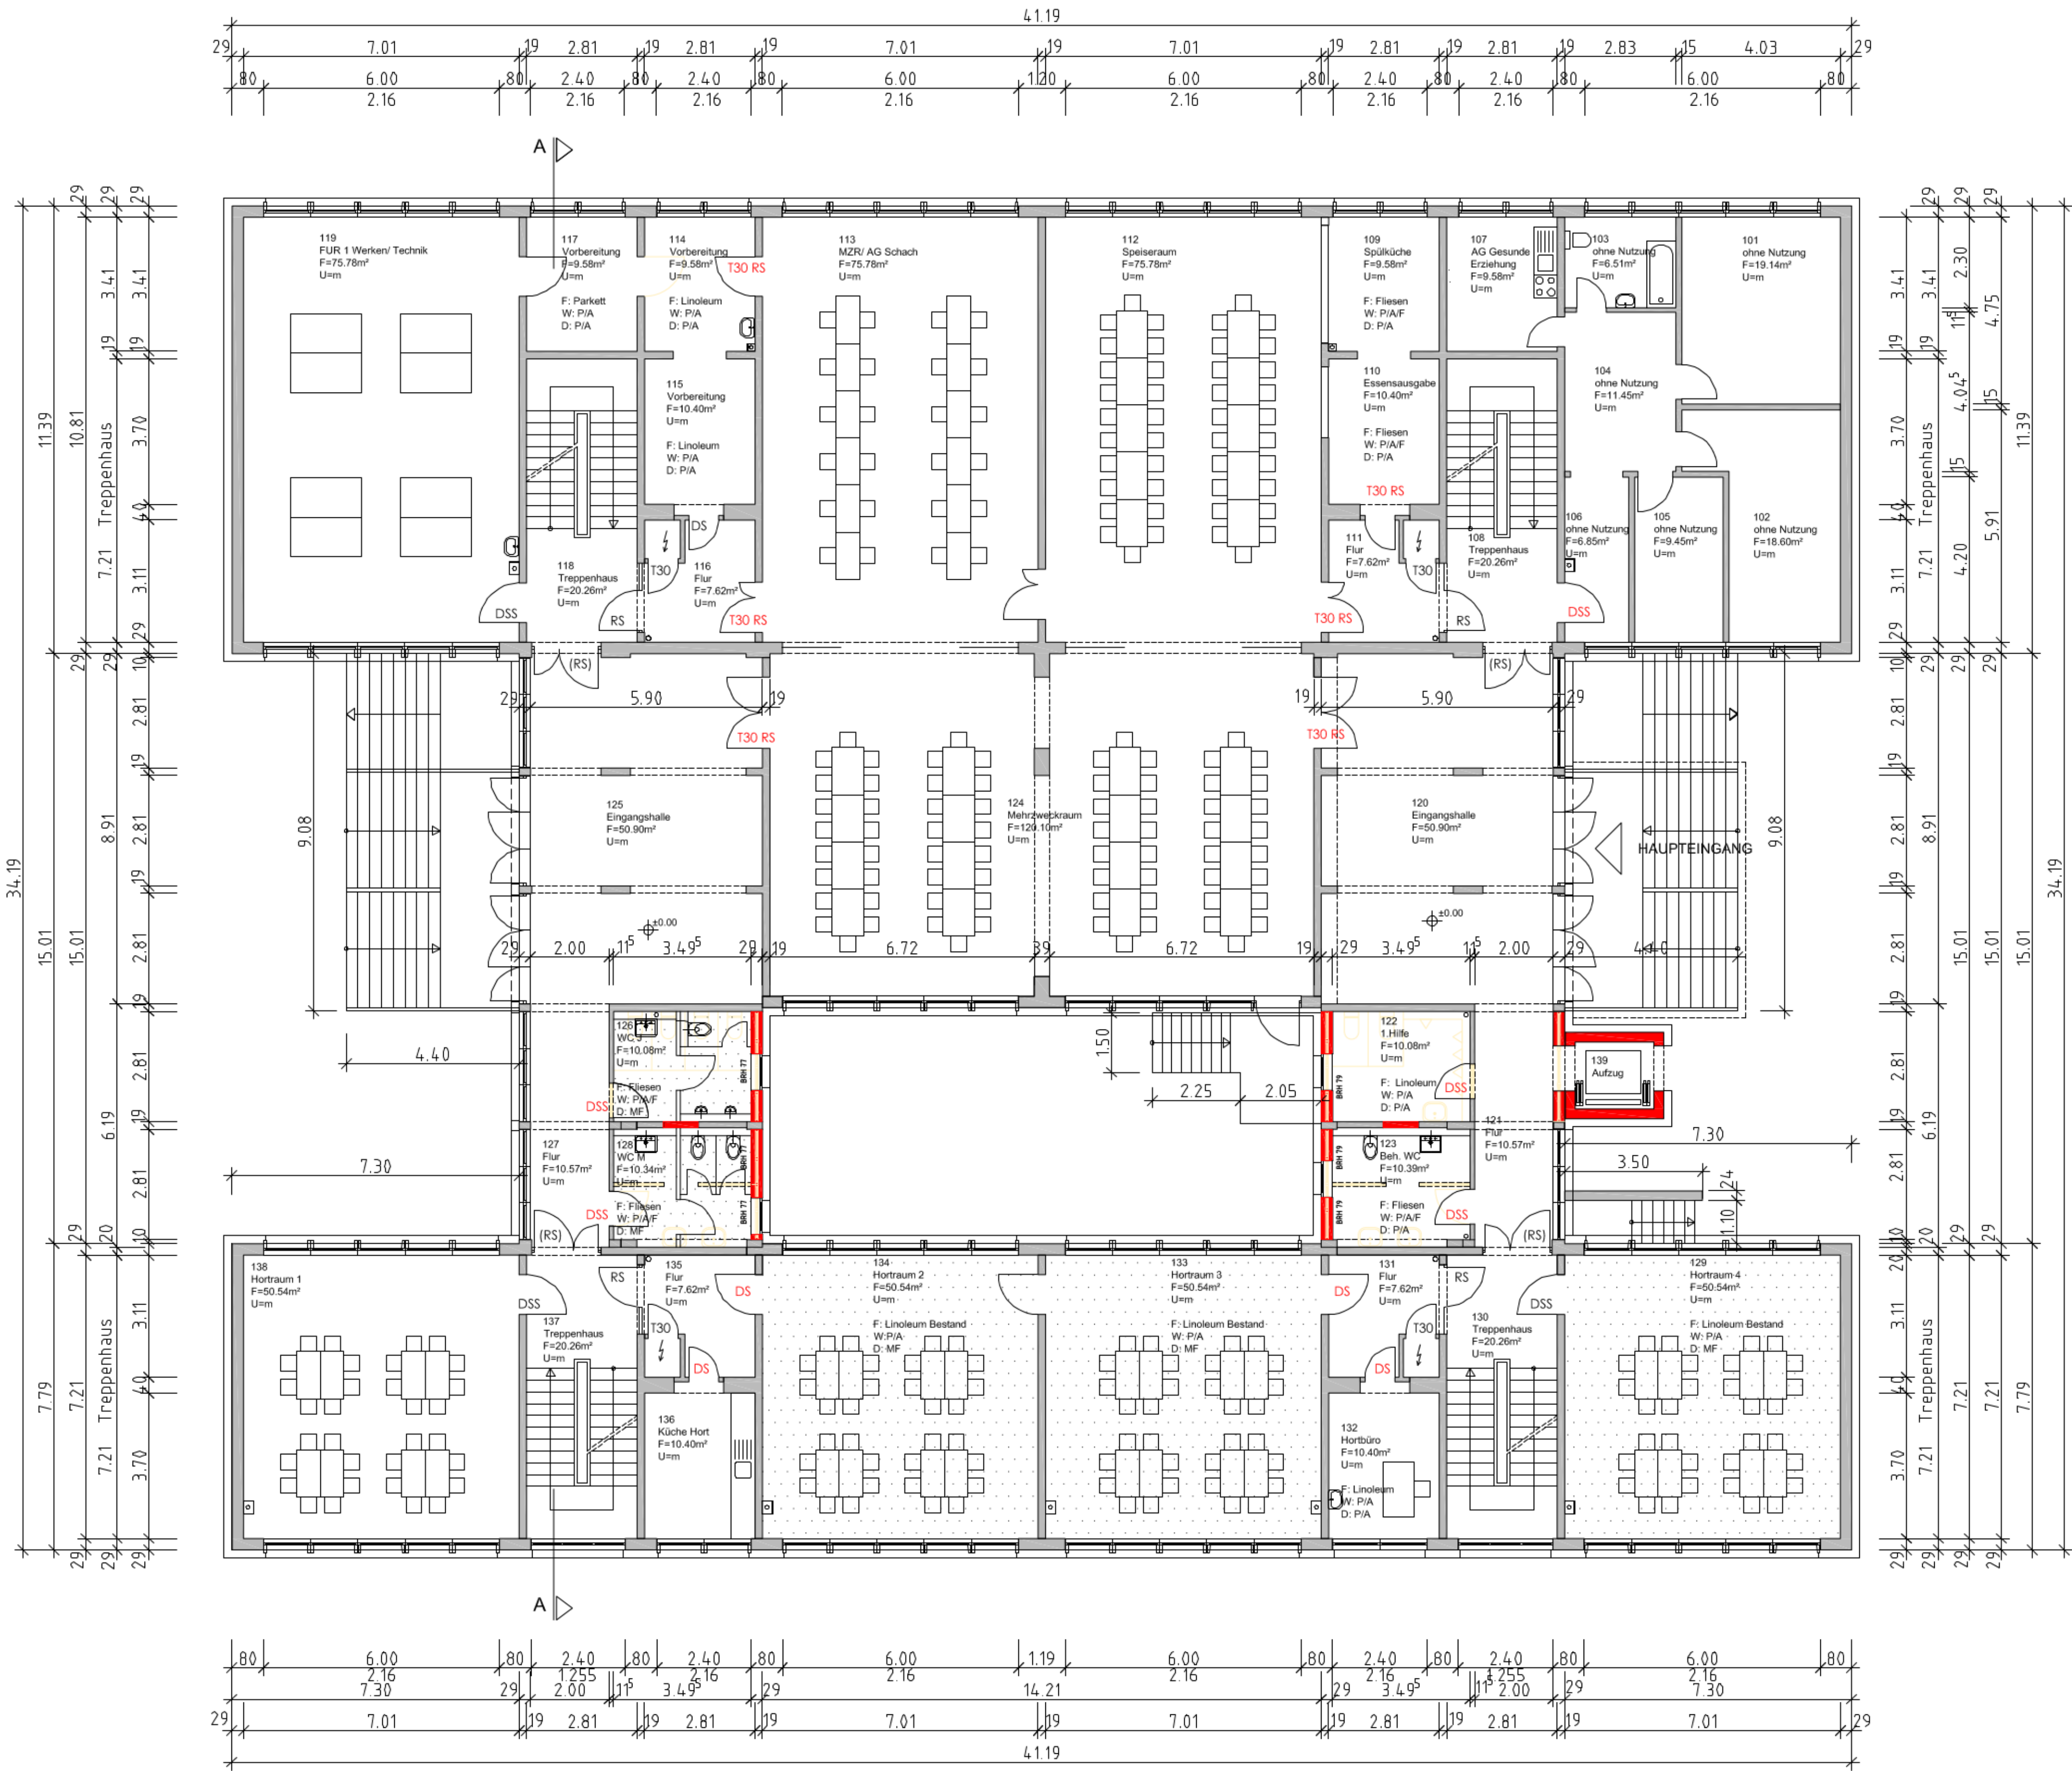

LEGENDE

- Abbruch
- Neubau

Maße am Bau prüfen

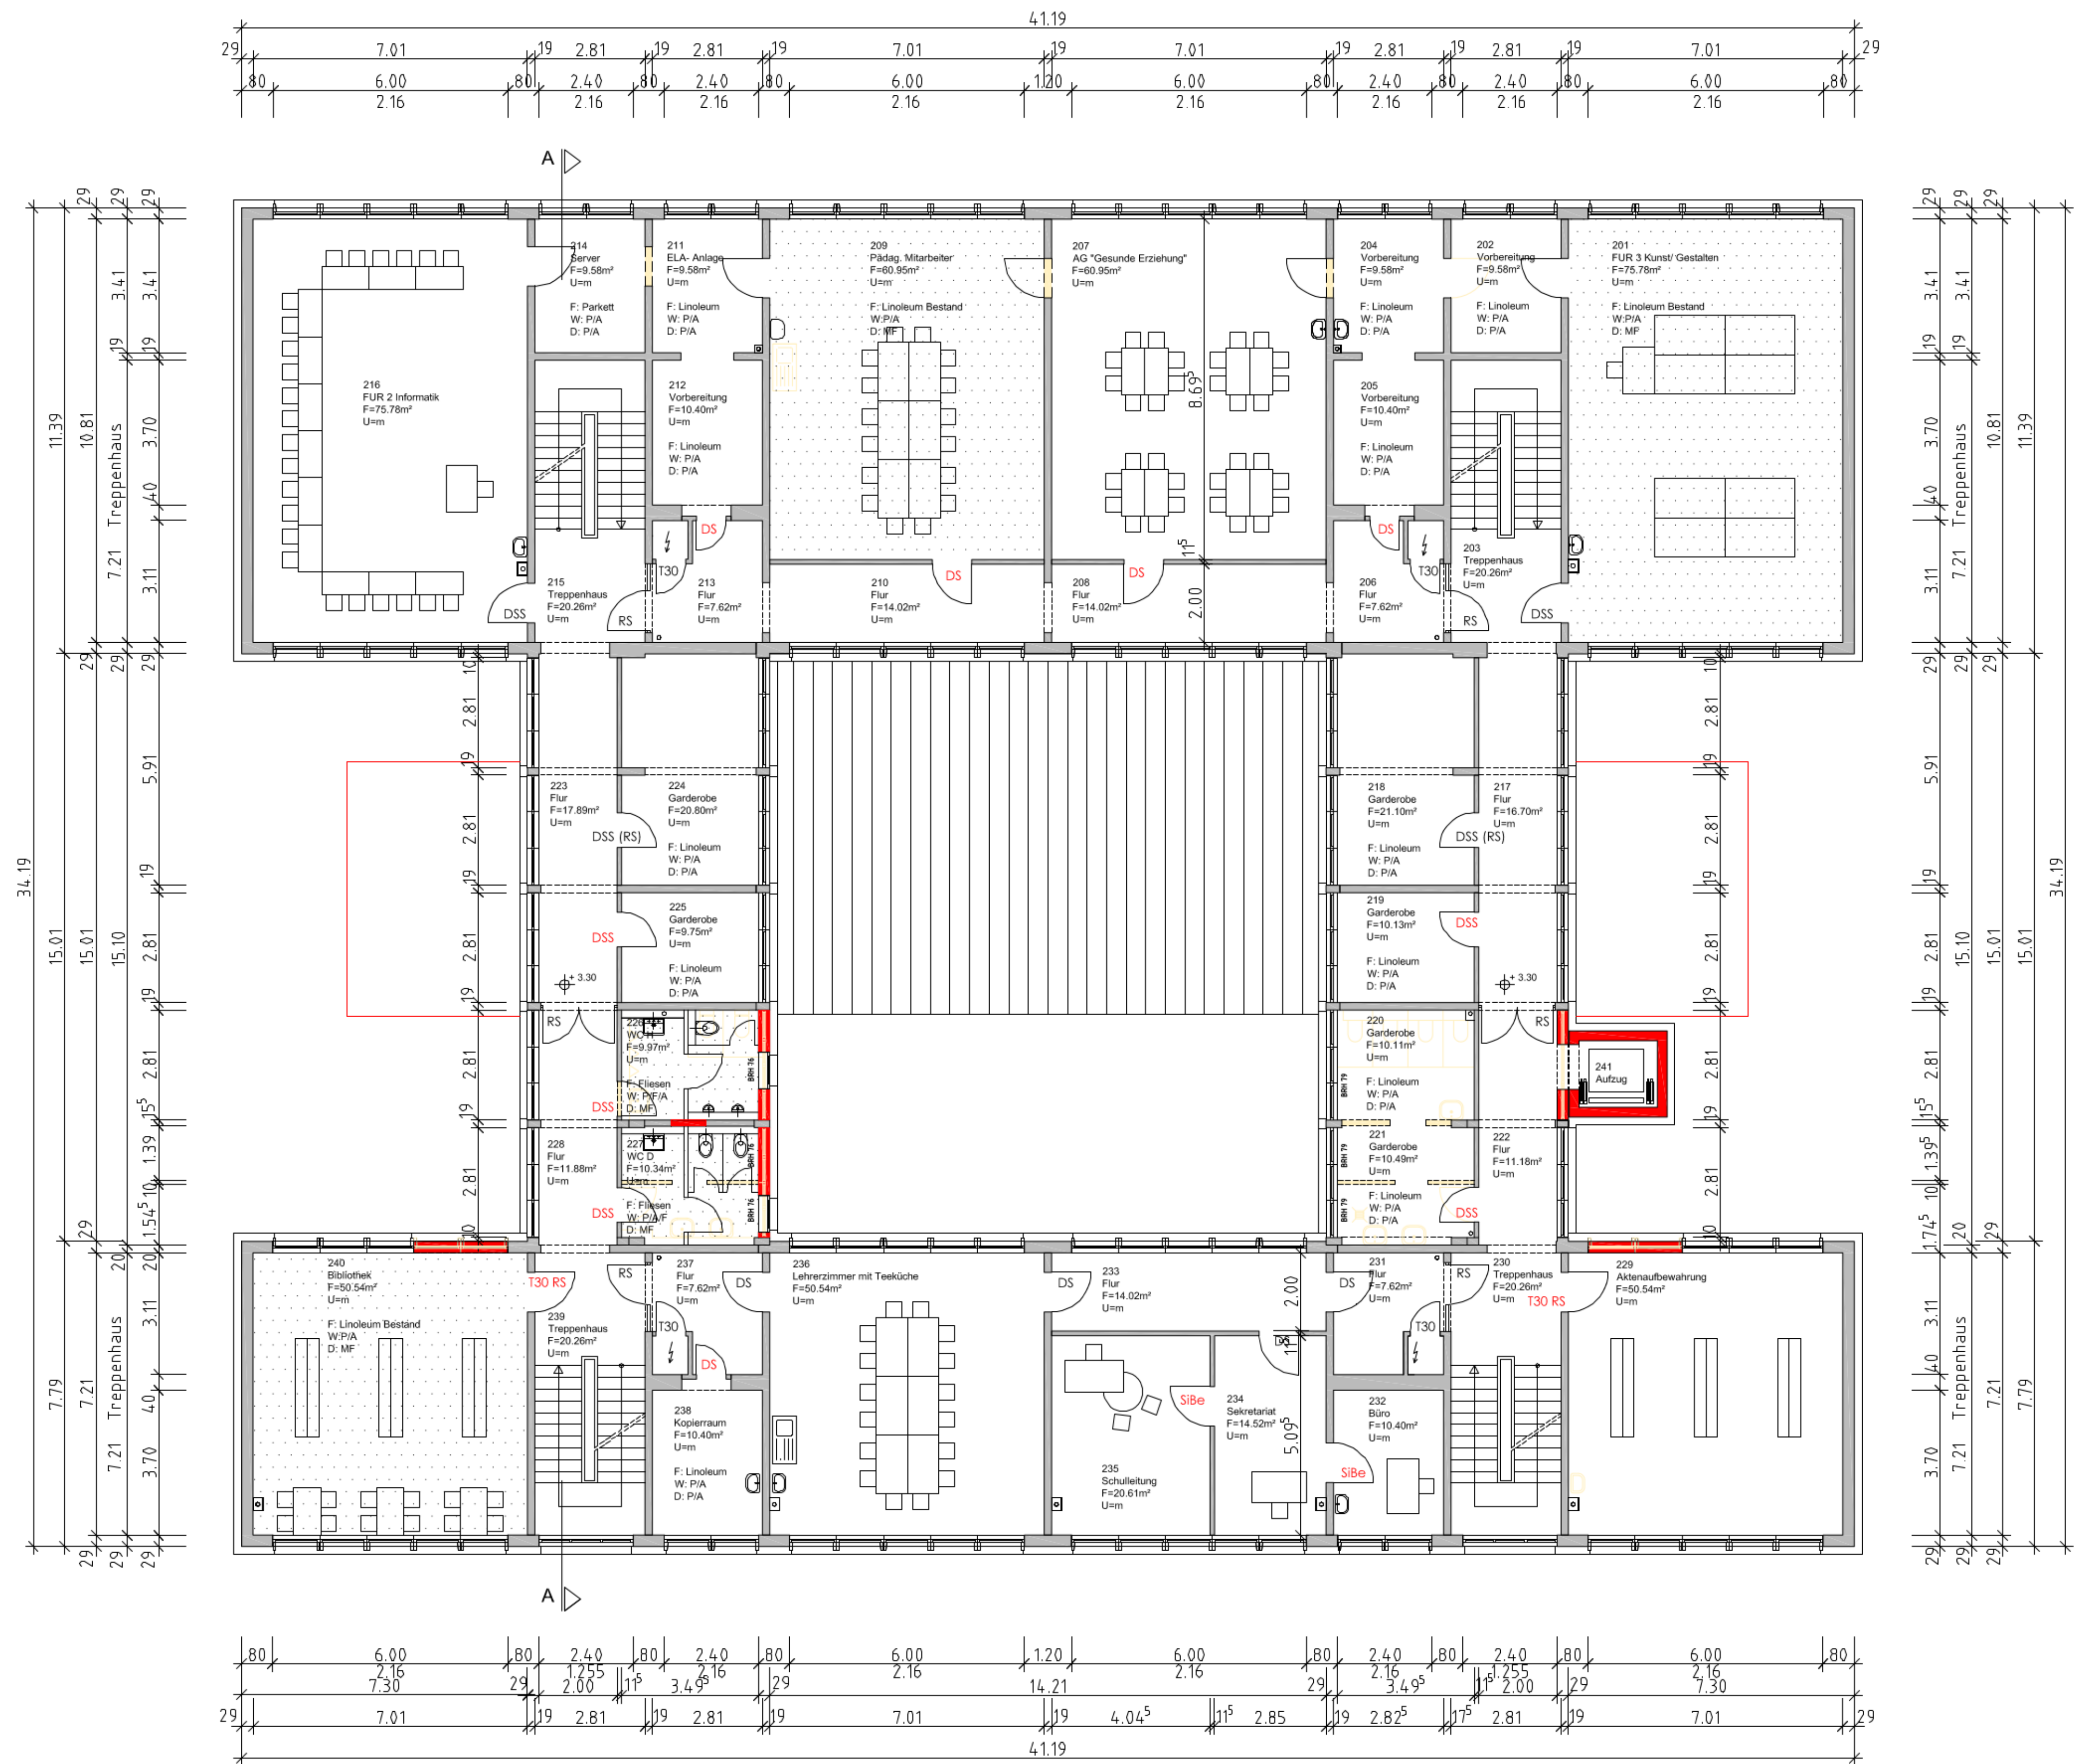


LEGENDE

- Abbruch
- Neubau



1 Maße am Bau prüfen

Nutzer		Index		Änderung		Name		Datum	
HLS									
EL									
ST									
Prog V									
SB EB KGM									
erstellt von:		Datum		Objekt		Projekt-Nr.			
STEINBLOCK architekten GmbH				GRUNDSCHULE KRITZMANNSTRASSE		1016 - III/2			
HOLZWEICHEN 18122, 18123				Darstellung:		Maßstab:			
PORSESTRASSE 19 39104 MAGDEBURG				GRUNDRISS 1. OBERGESCHOSS		1 : 100			
TEL: 0391-7348501 FAX: 0391-7348502				Zeichnungs-Nr.:		Bl.-Nr.:			
e-mail: info@steinblock-architekten.de				142.00 - 02 - E - HB - 2 - 003/ 12		03			
Planer/Datum:		Magdeburg, d. 14.12.2012		Zusätzliche-Nr.:		Betriebsleiter KGM/Dat.			
Tragwerksplaner/Datum:				Nutzer/Datum:		Abt. Lr. EB KGM/Dat.:		Geschäftsbereich:	

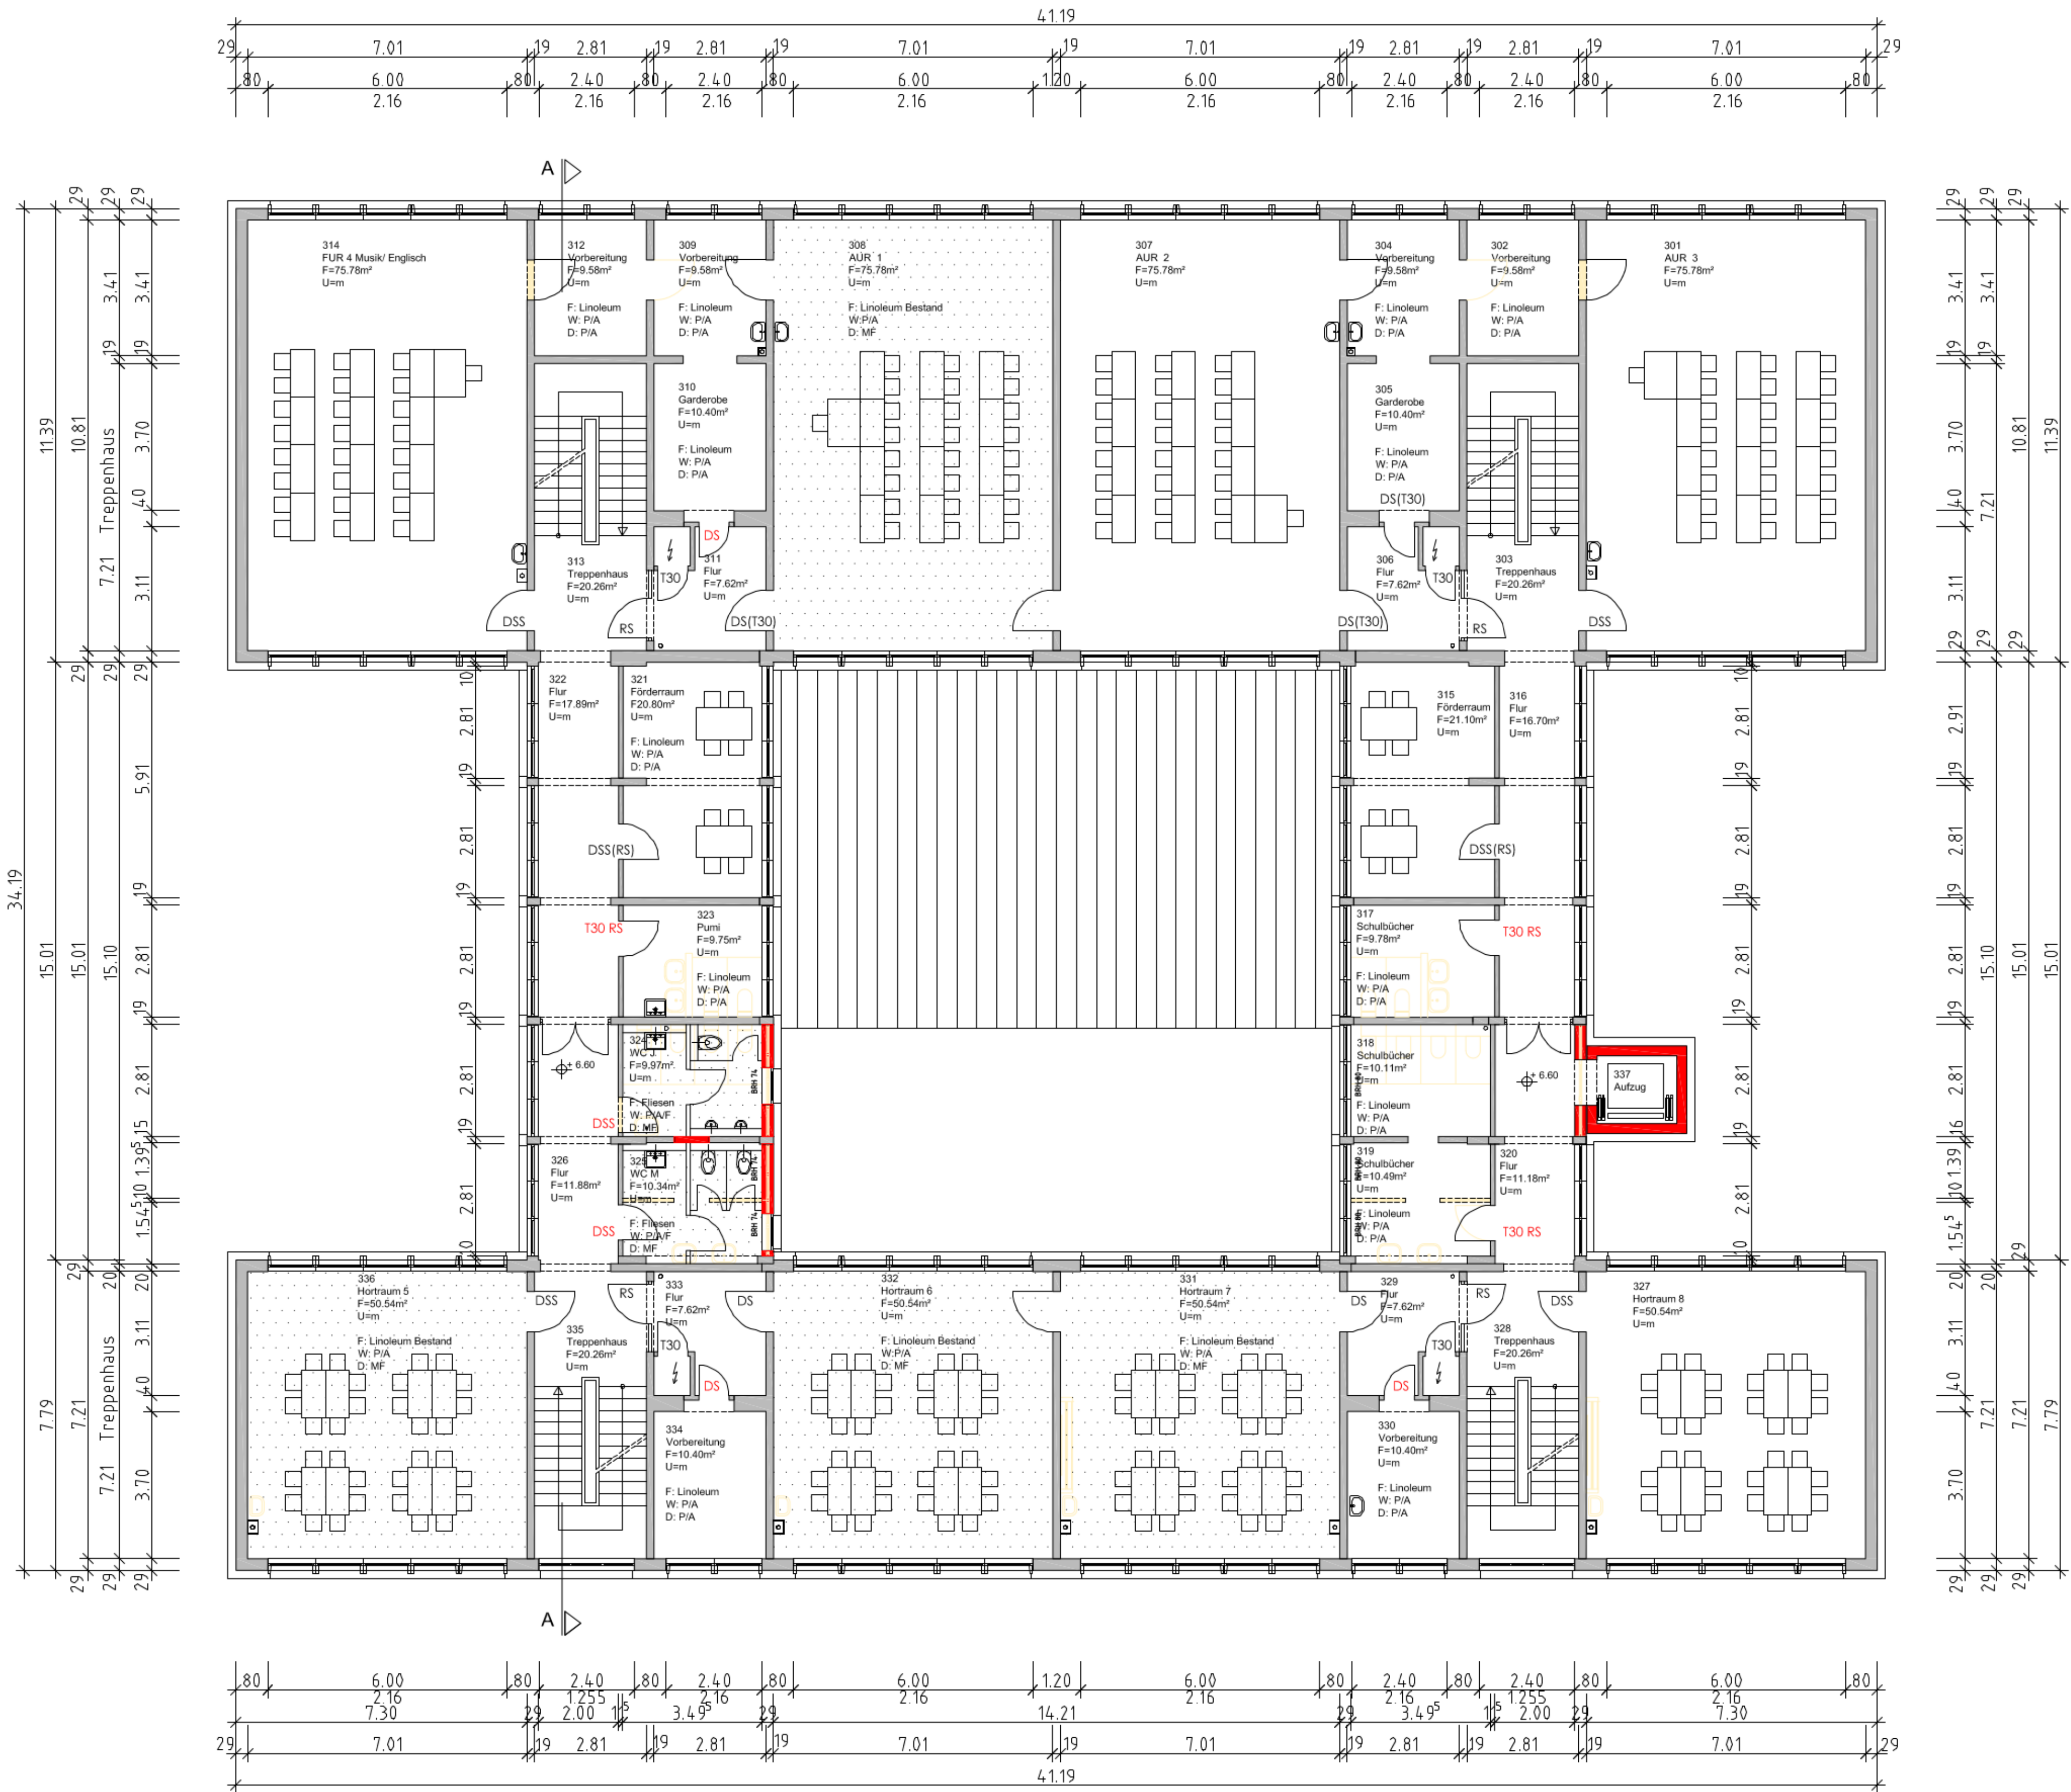


LEGENDE

- Abbruch
- Neubau



Maße am Bau prüfen

Nutzer		Index		Änderung		Name		Datum	
HLS									
EL									
ST									
Prog V									
SB EB KGM									
erstellt von:		Datum		Objekt		Projekt-Nr.			
STEINBLOCK architekten GmbH				GRUNDSCHULE KRITZMANNSTRASSE		1016 - III/2			
HAI, FRIEDRICH-STR. 11, 04109 MAGDEBURG				Darstellung:		Maßstab:			
PORSESTRASSE 19 39104 MAGDEBURG				GRUNDRISS 2. OBERGESCHOSS		1 : 100			
TEL: 0391-7348501 FAX: 0391-7348502						Bl.-Nr.:			
e-mail: info@steinblock-architekten.de						04			
Planer/Datum:		Magdeburg, d. 14.12.2012		Zeichnungs-Nr.:		142.00 - 02 - E - HB - 2 - 004/ 12		Betreiber/KGM/Dat.	
Tragwerksplaner/Datum:				Nutzer/Datum:		Abt. Lr. EB KGM Dat.:		Geschäftsbereich:	

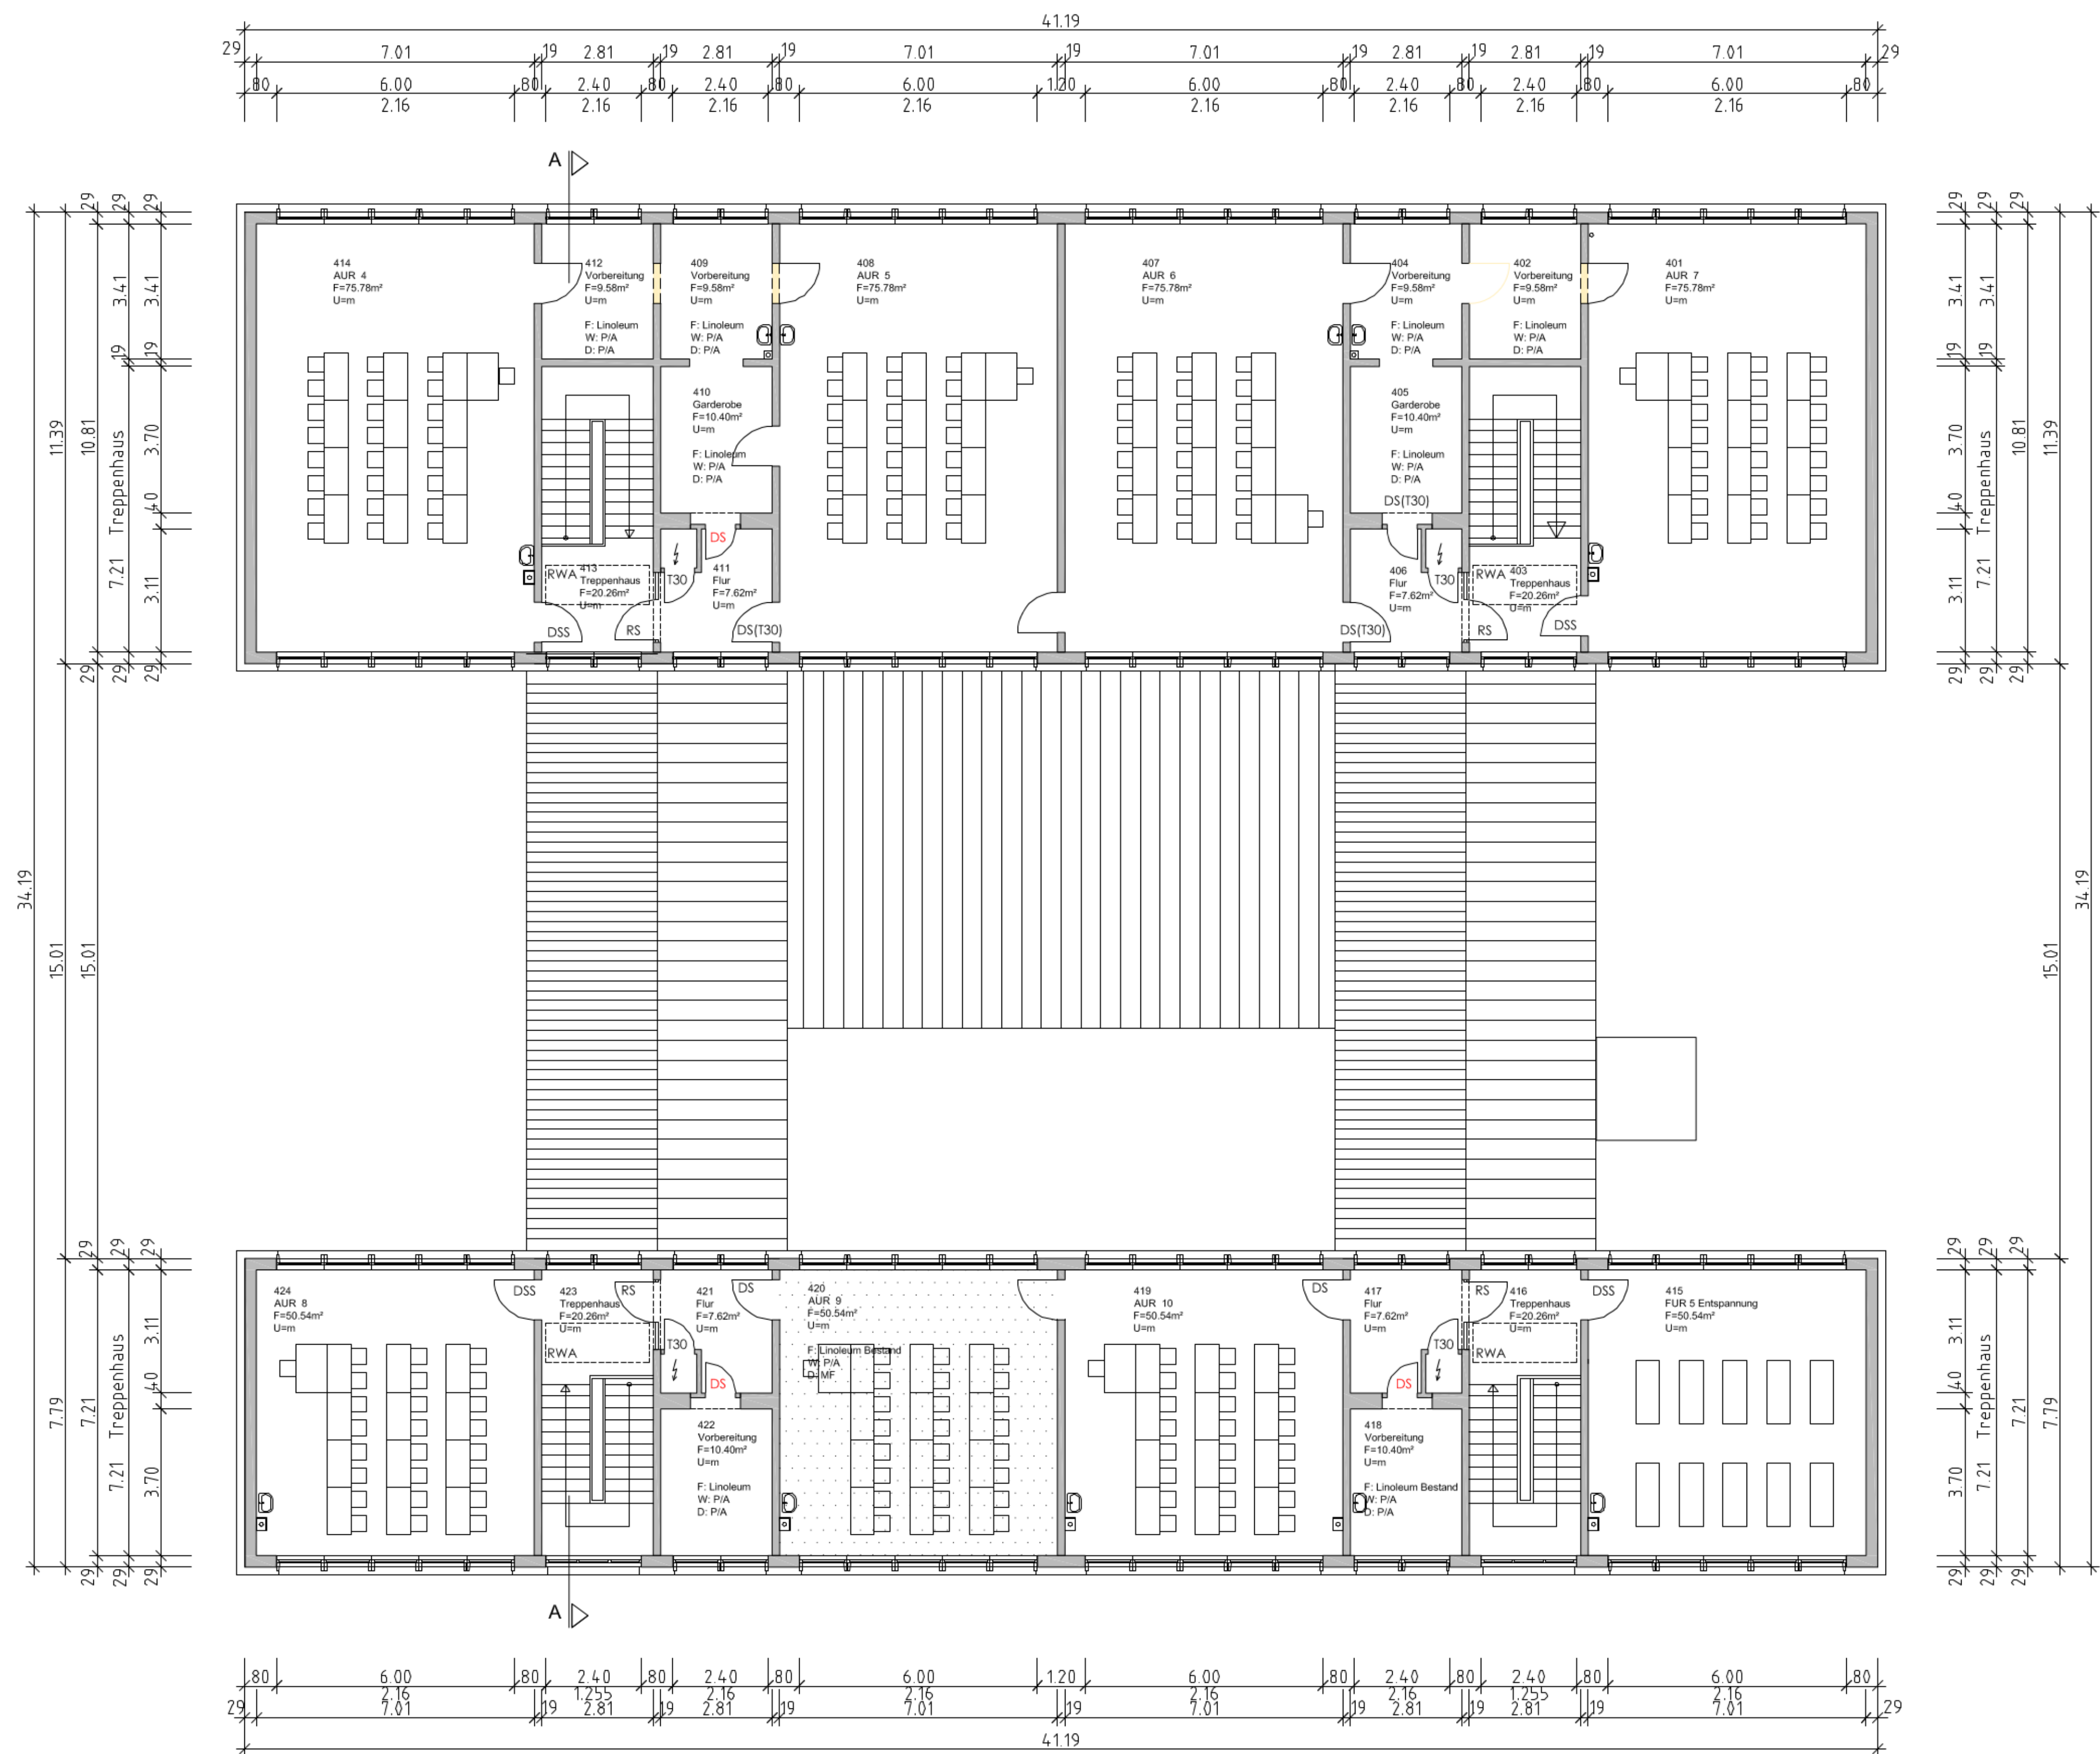

LEGENDE

- Abbruch
- Neubau




Maße am Bau prüfen


						</			




ANSICHT OST - INNENHOF

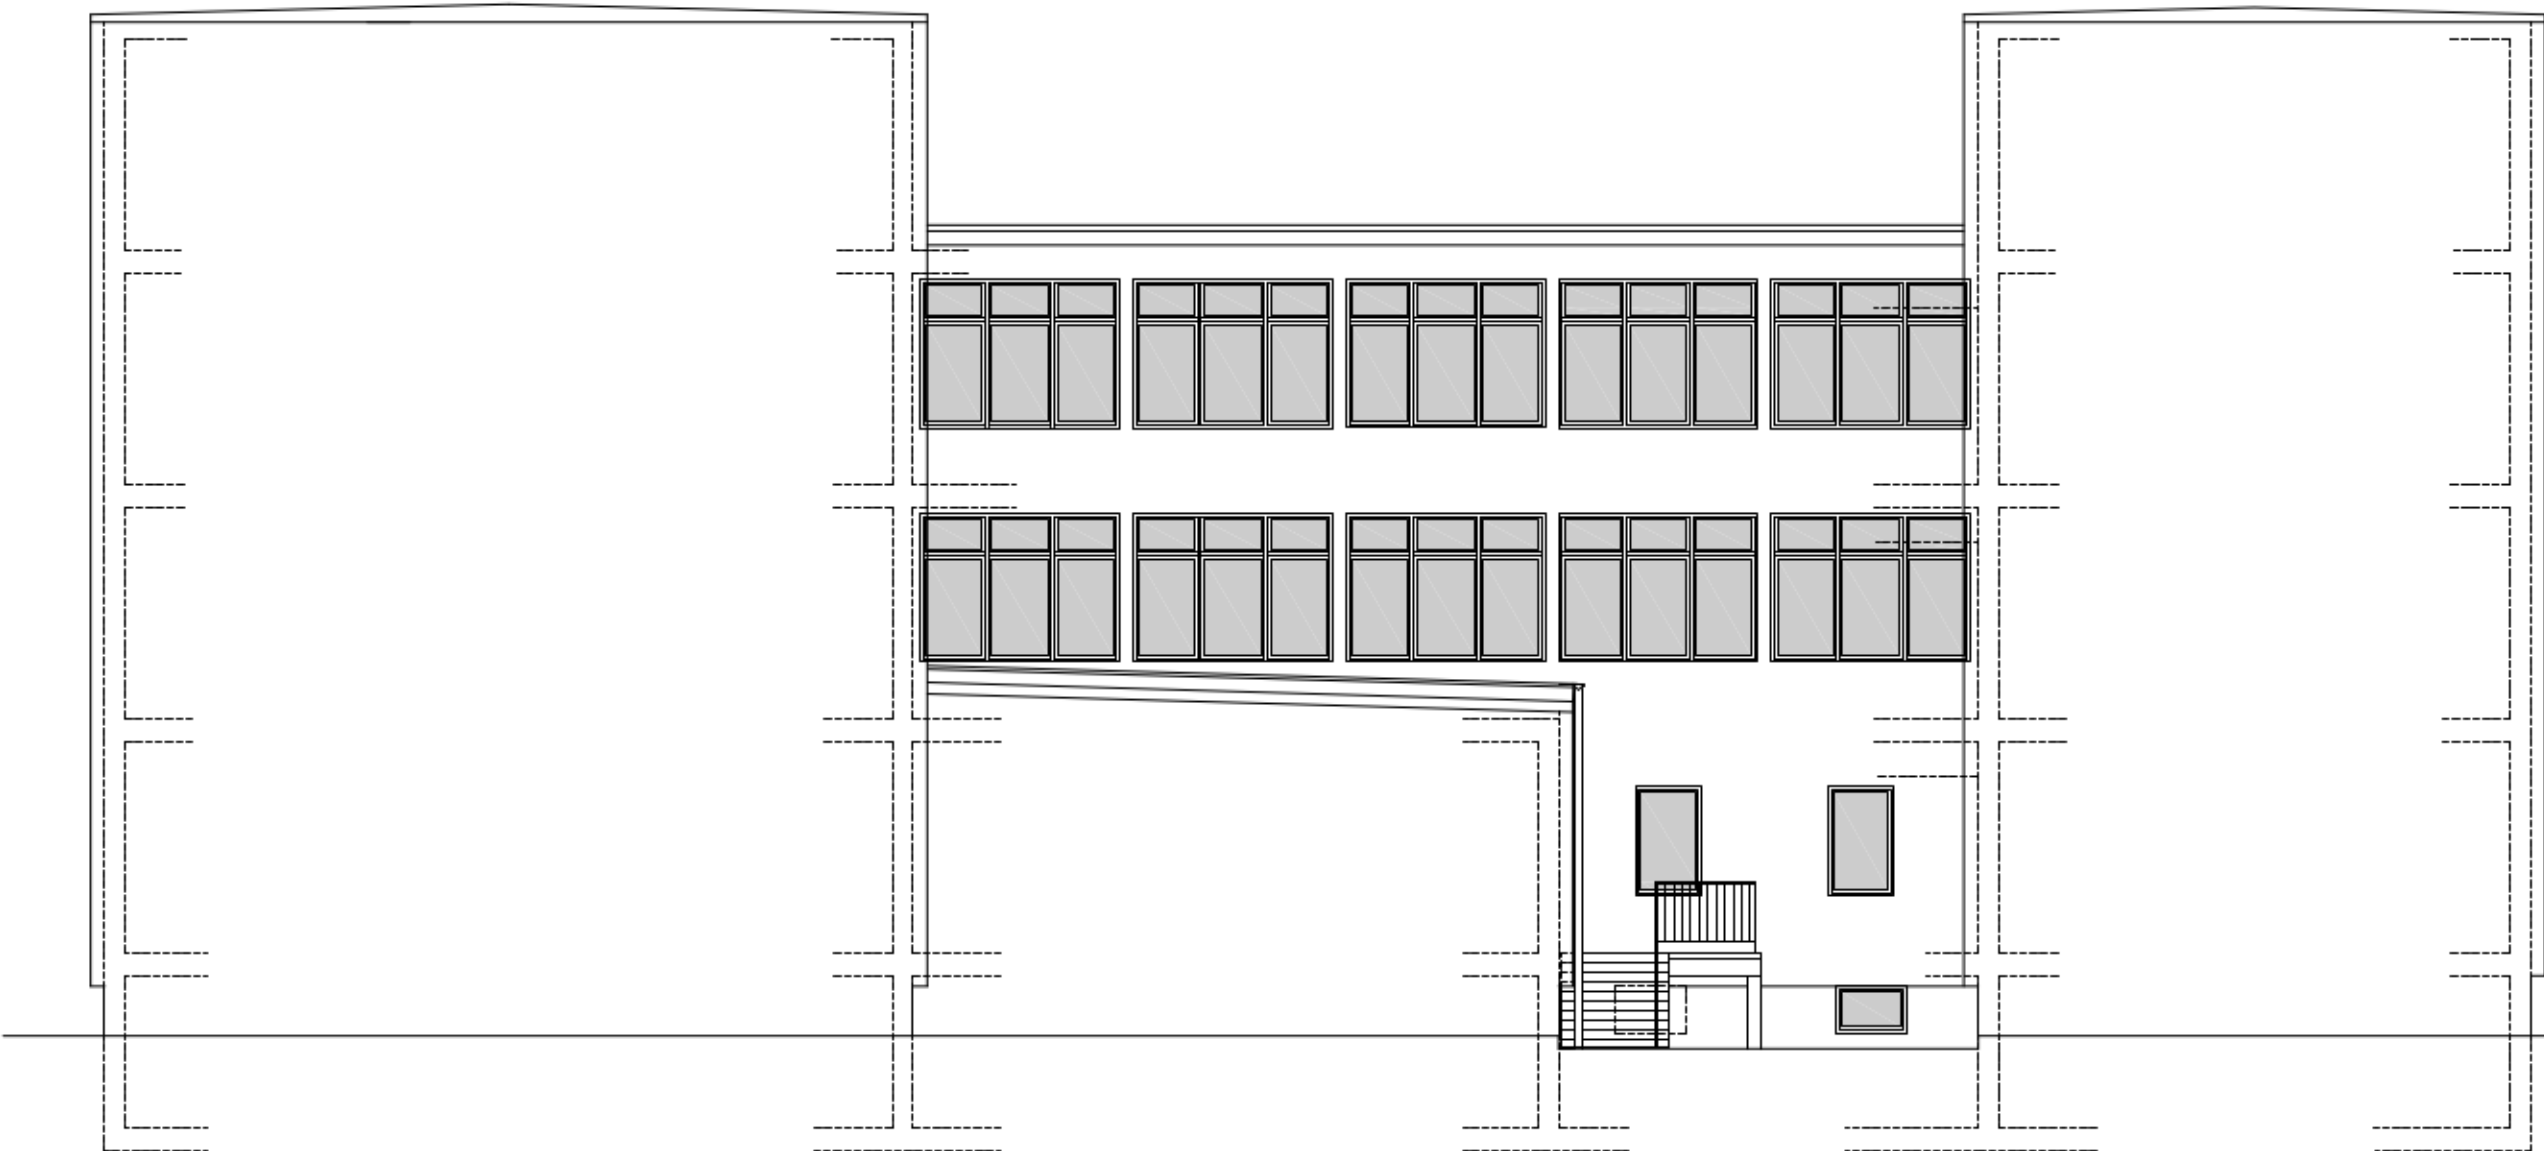


ANSICHT WEST - INNENHOF

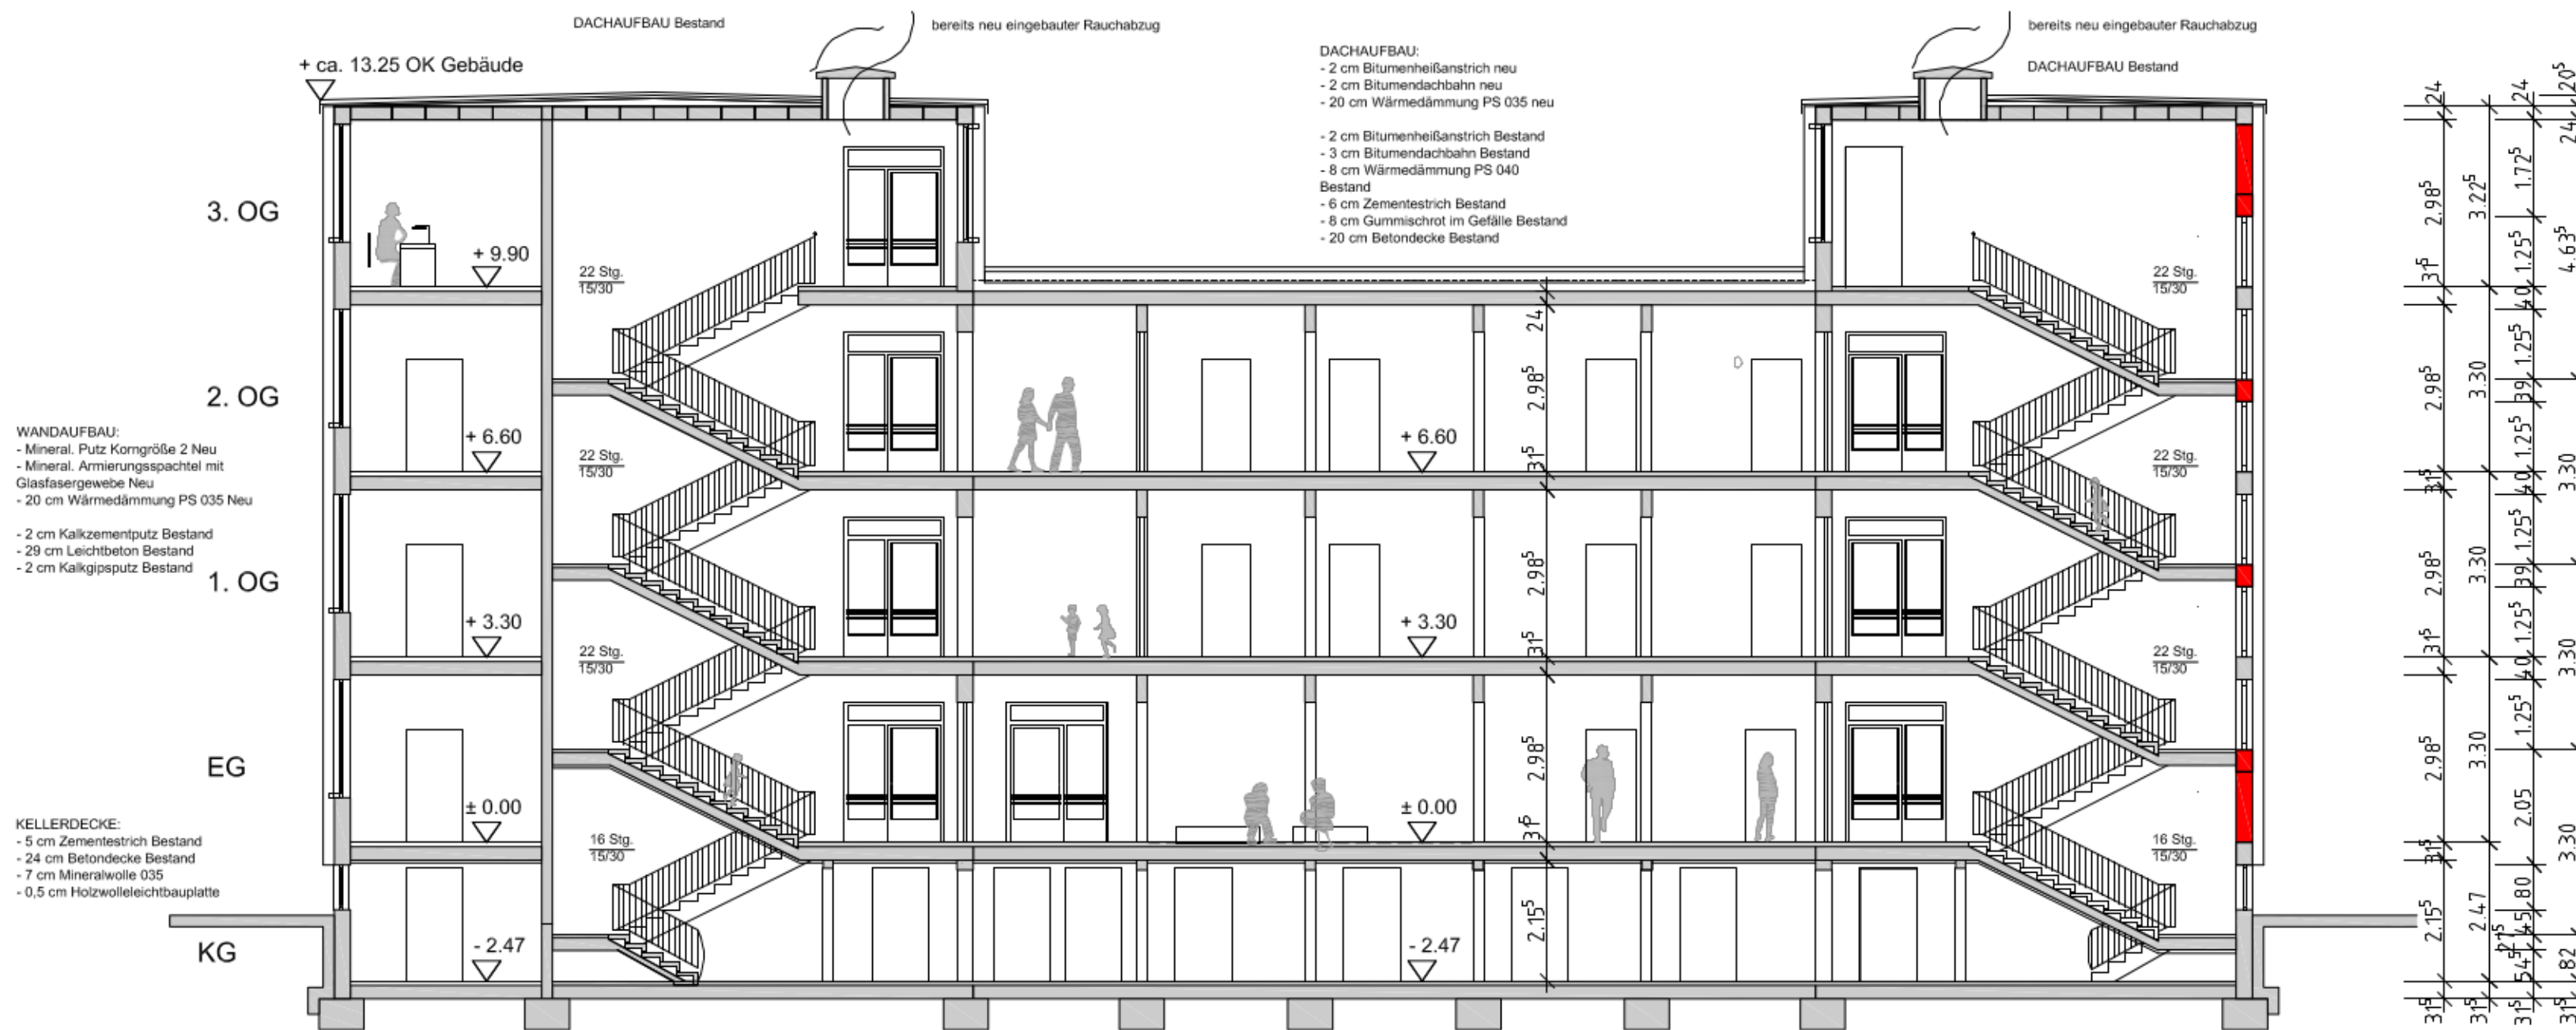


SCHNITT A - A

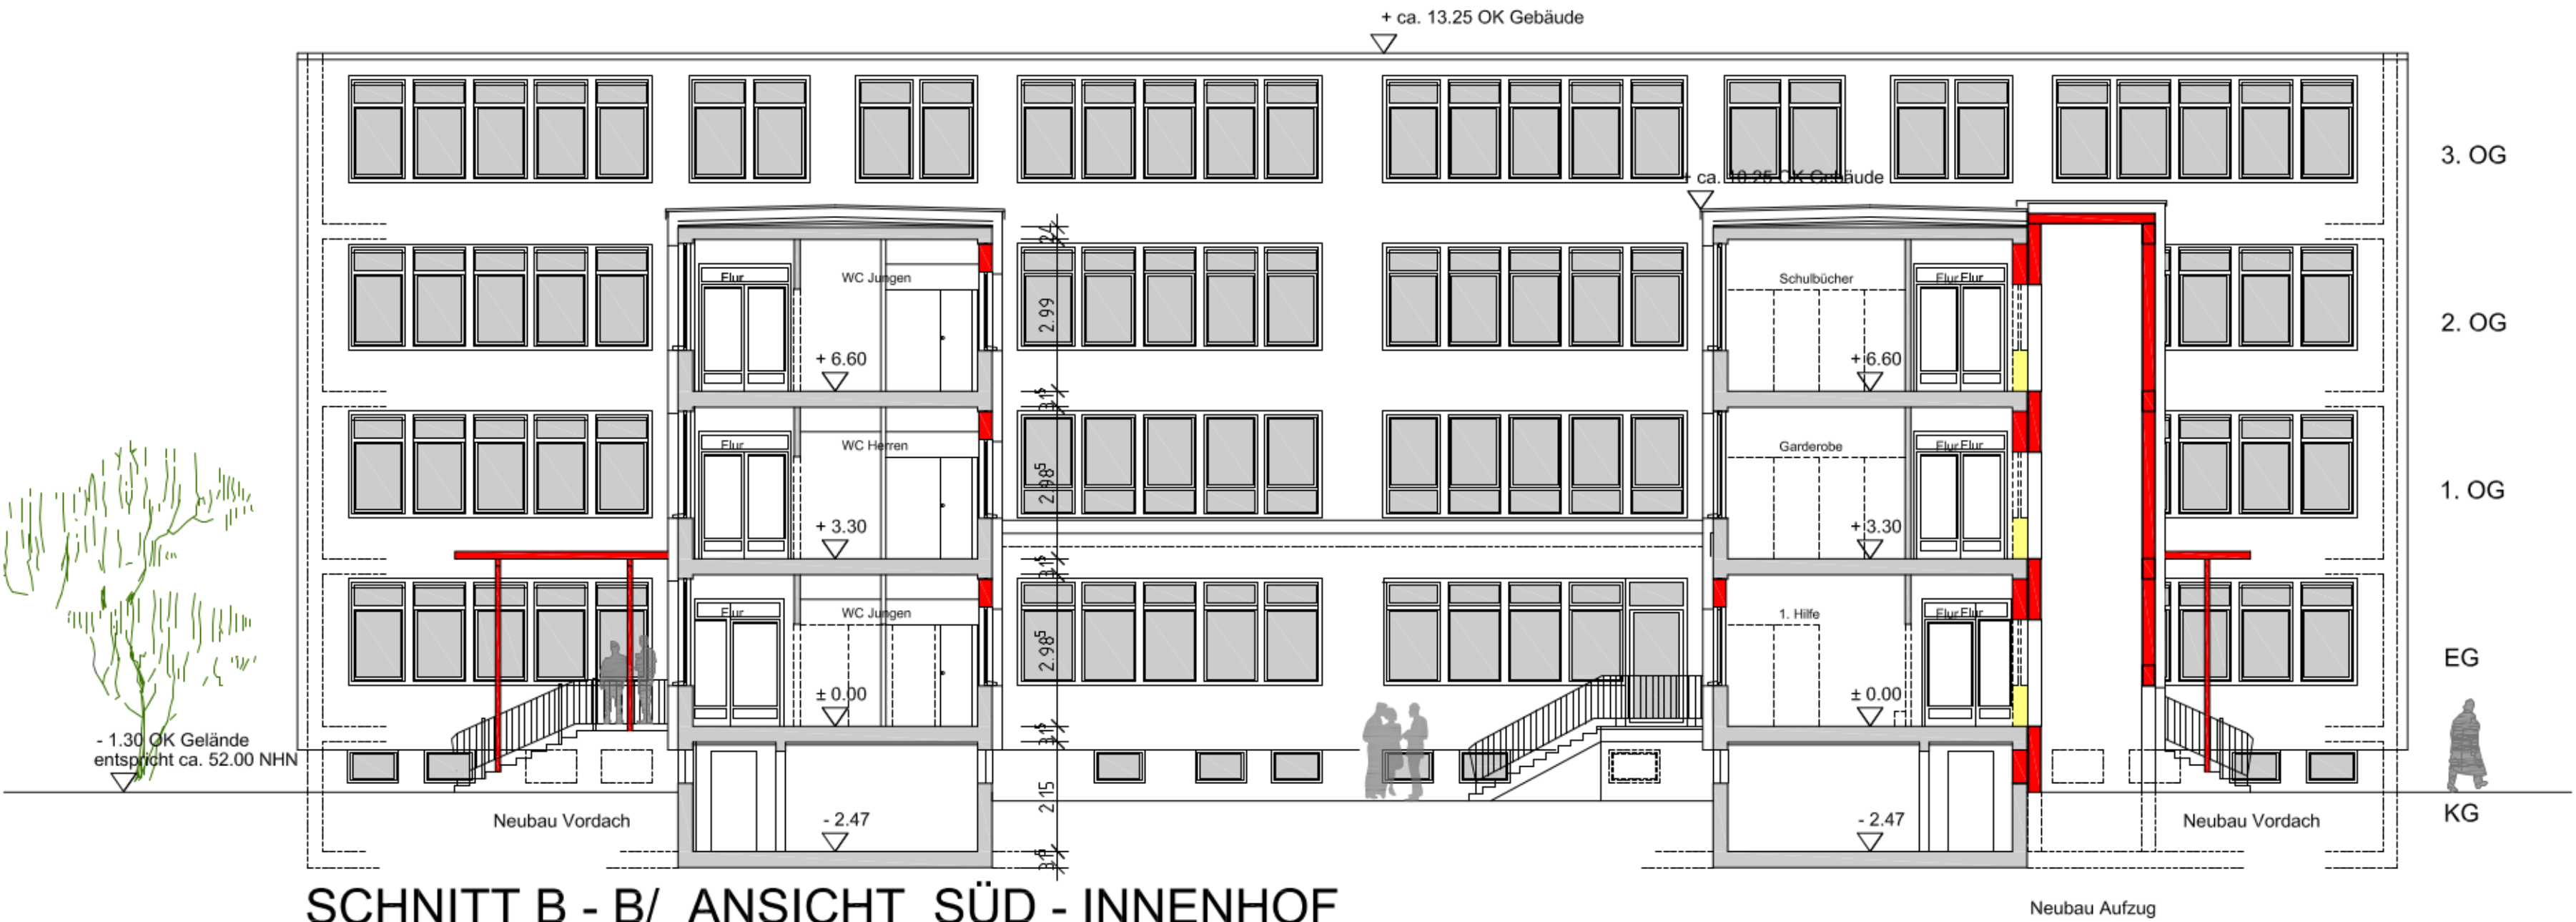


SCHNITT B - B/ ANSICHT SÜD - INNENHOF

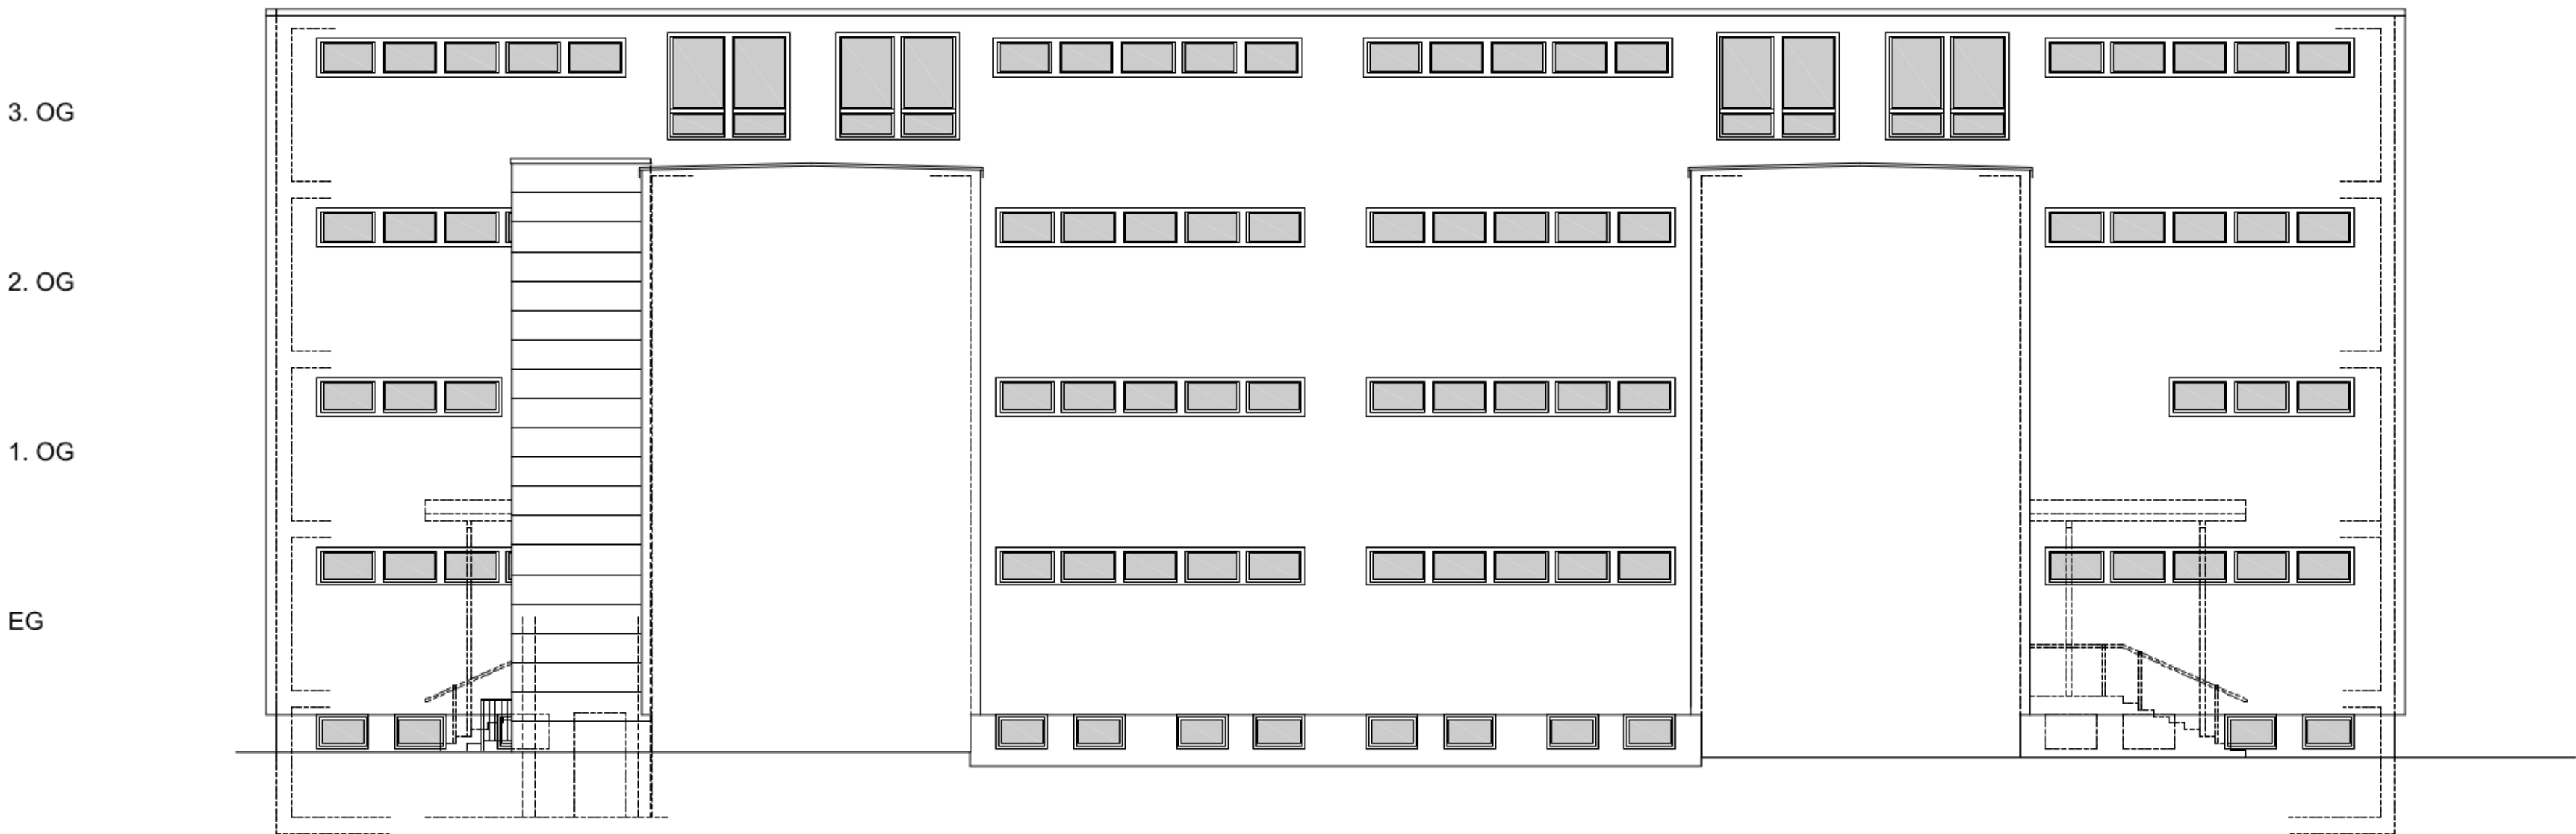


ANSICHT NORD - INNENHOF

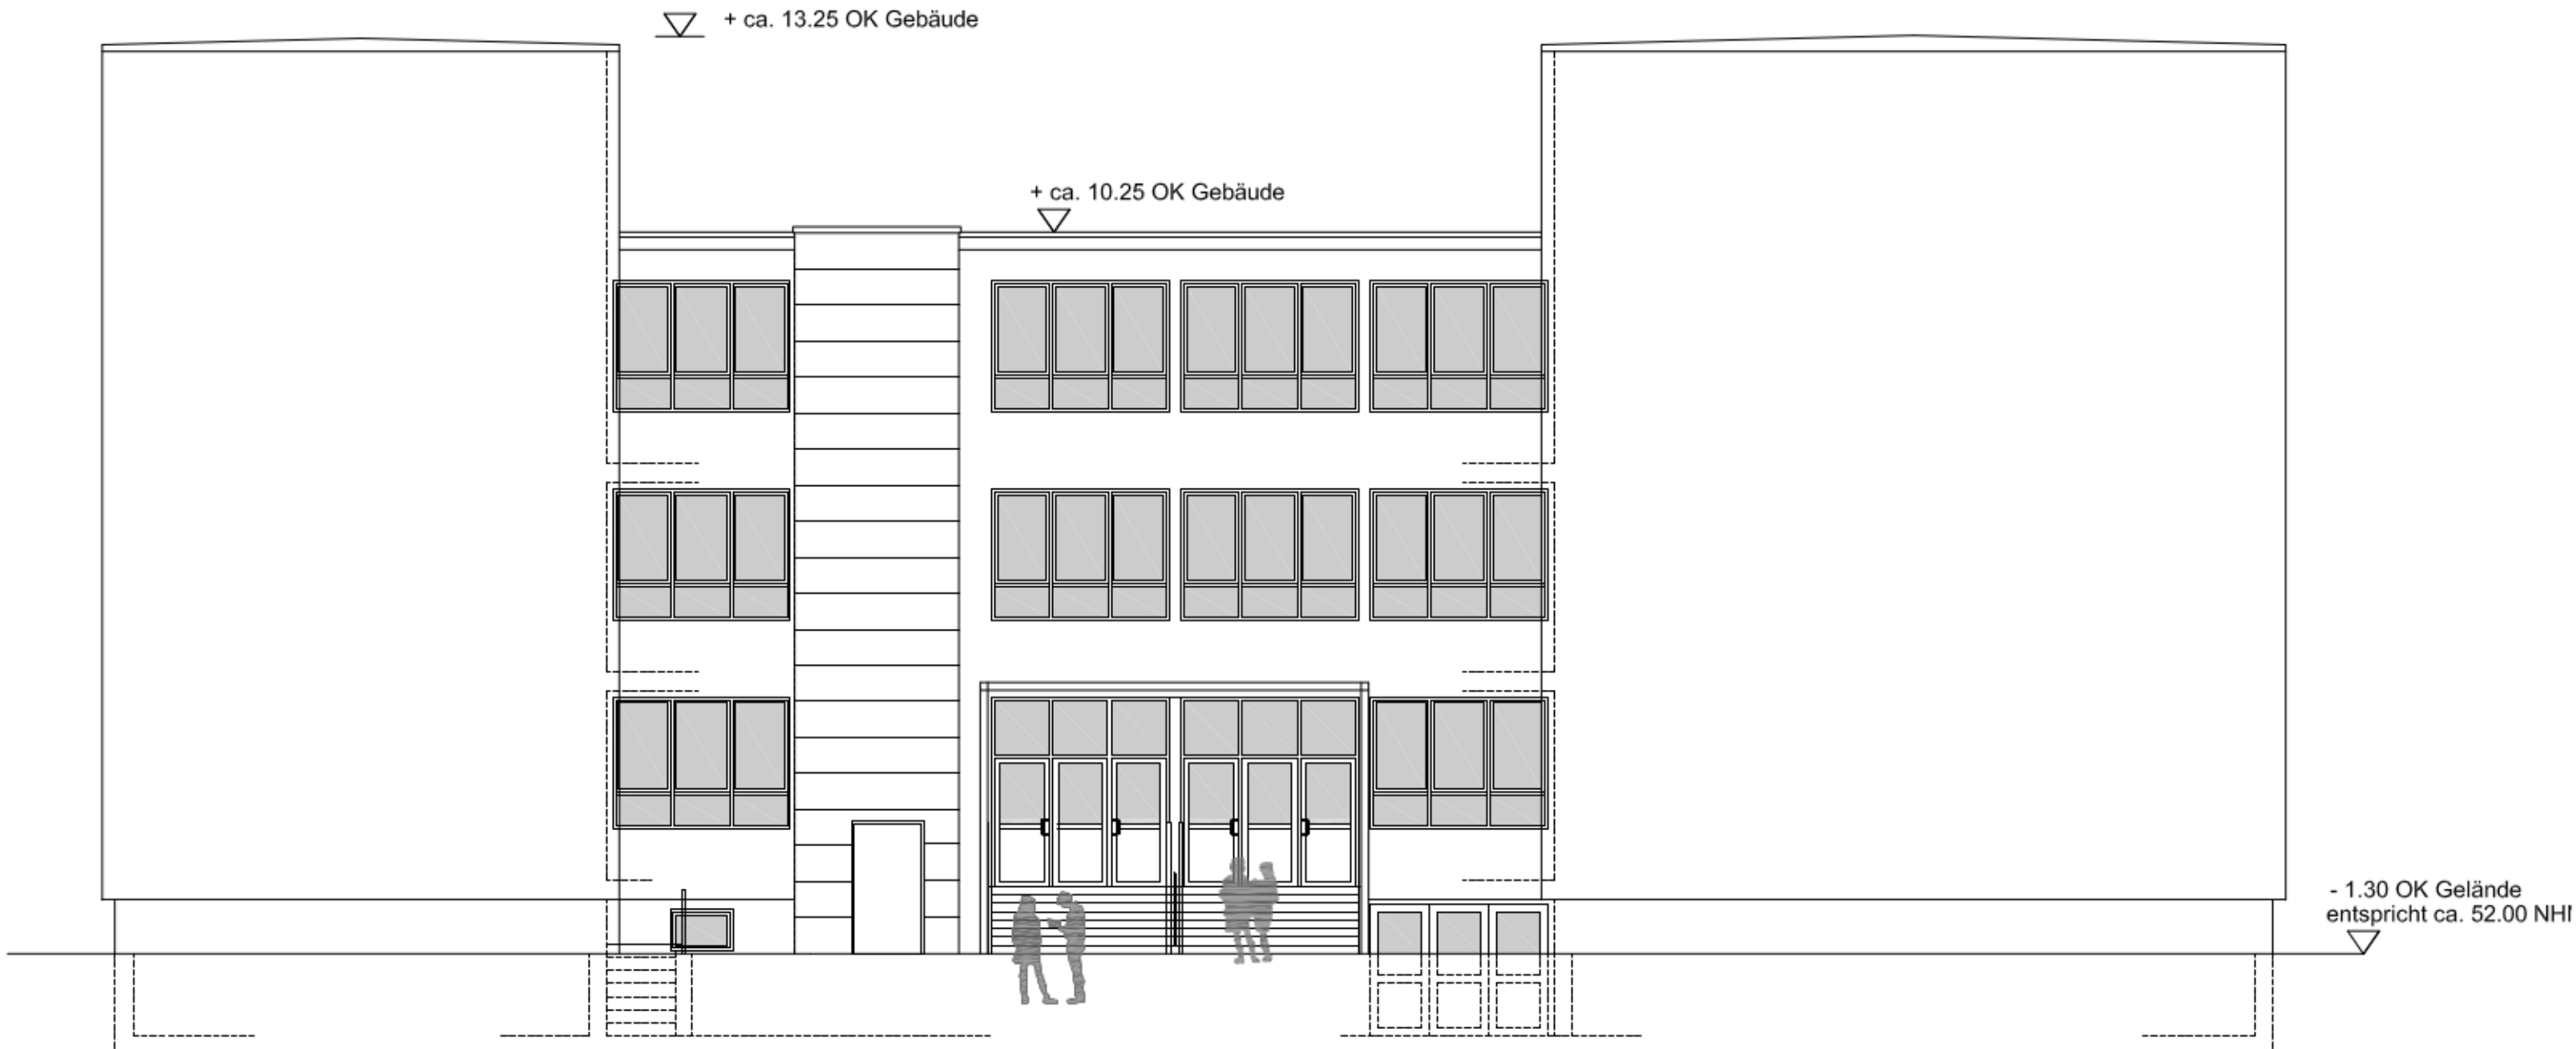

ANSICHT OST - HAUPTTEINGANG

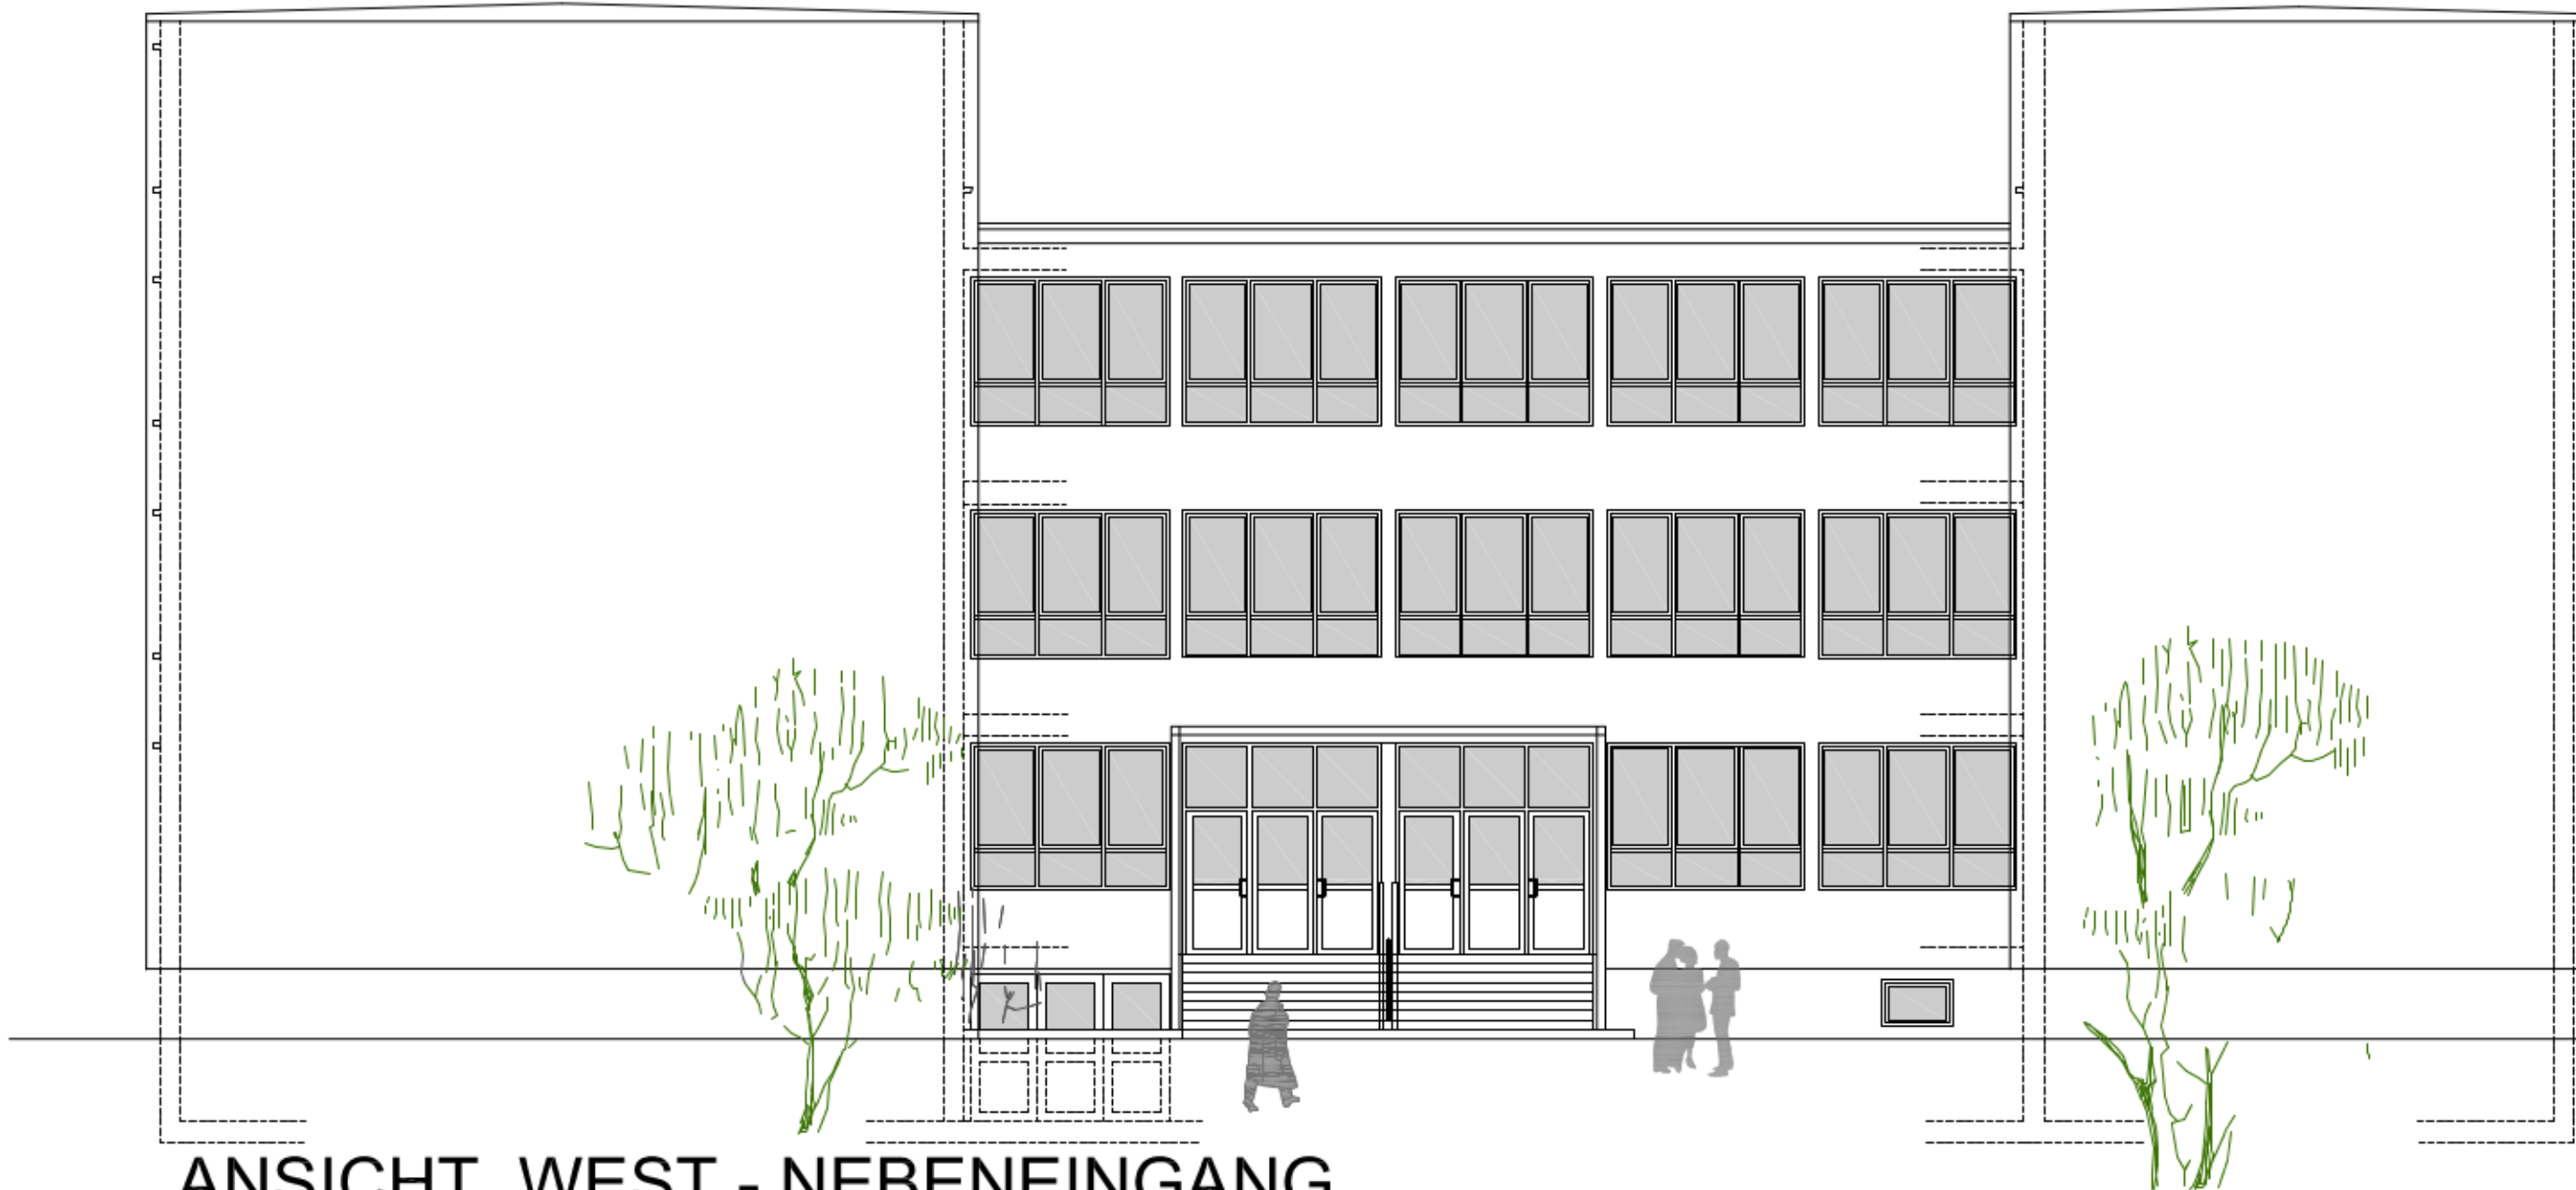

ANSICHT WEST - NEBENEINGANG

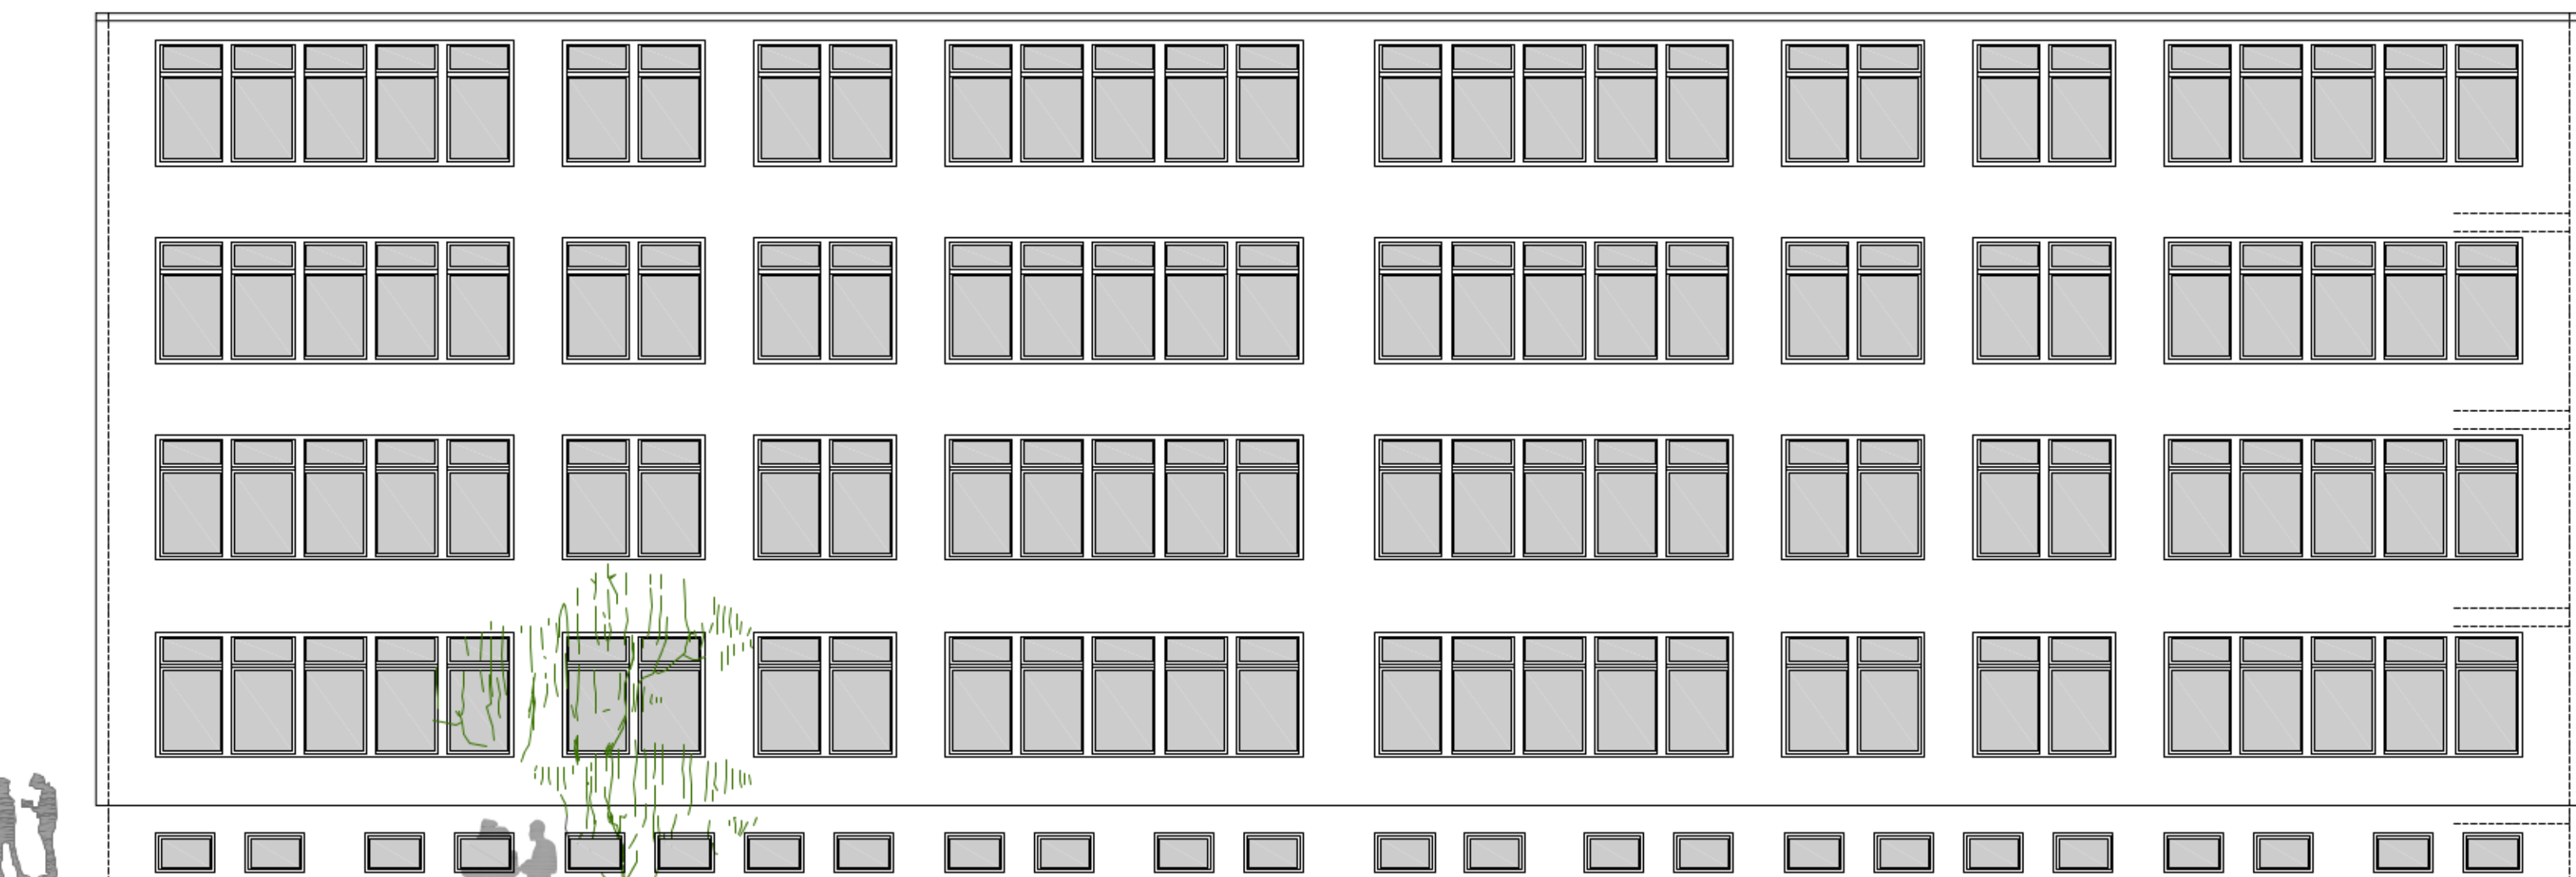


ANSICHT NORD



ANSICHT SÜD

						! Maße am Bau prüfen	
Index		Änderung				Name	Datum
Nutzer:							
H.R.		 Landeshauptstadt Magdeburg Eigenbetrieb Kommunales Gebäudemanagement					
E.L.							
S.T.							
Proj.V.							
SB ECK KGm		Datum:		Objekt:		Projekt-Nr.-:	
STEINBLOCK architekten GmbH RAU / STEINBLOCK, TIETZE, TISCH  PORSESTRASSE 19 39104 MAGDEBURG TEL.: 0391-2489531 FAX: 0391-2489532 e-mail: info@steinblock-architekten.de				GRUNDSCHULE KRITZMANNSTRASSE Darstellung: ANSICHTEN		1016 - III/2 Maßstab: 1 : 100 Bl.-Nr.: 07	
Planner-Datum:		Zeichnungs-Nr.:				Betriebsbereich KGm/Dat.	
Magdeburg, d. 14.12.2012		142.00 - 02 - E - HB - 3 - 007/ 12					
Tragwerksplaner/Datum:		Nutzer/Datum:	Akt. Ltr./ E.B. KGm/Dat.	Geschäftsbereich/eintr.			

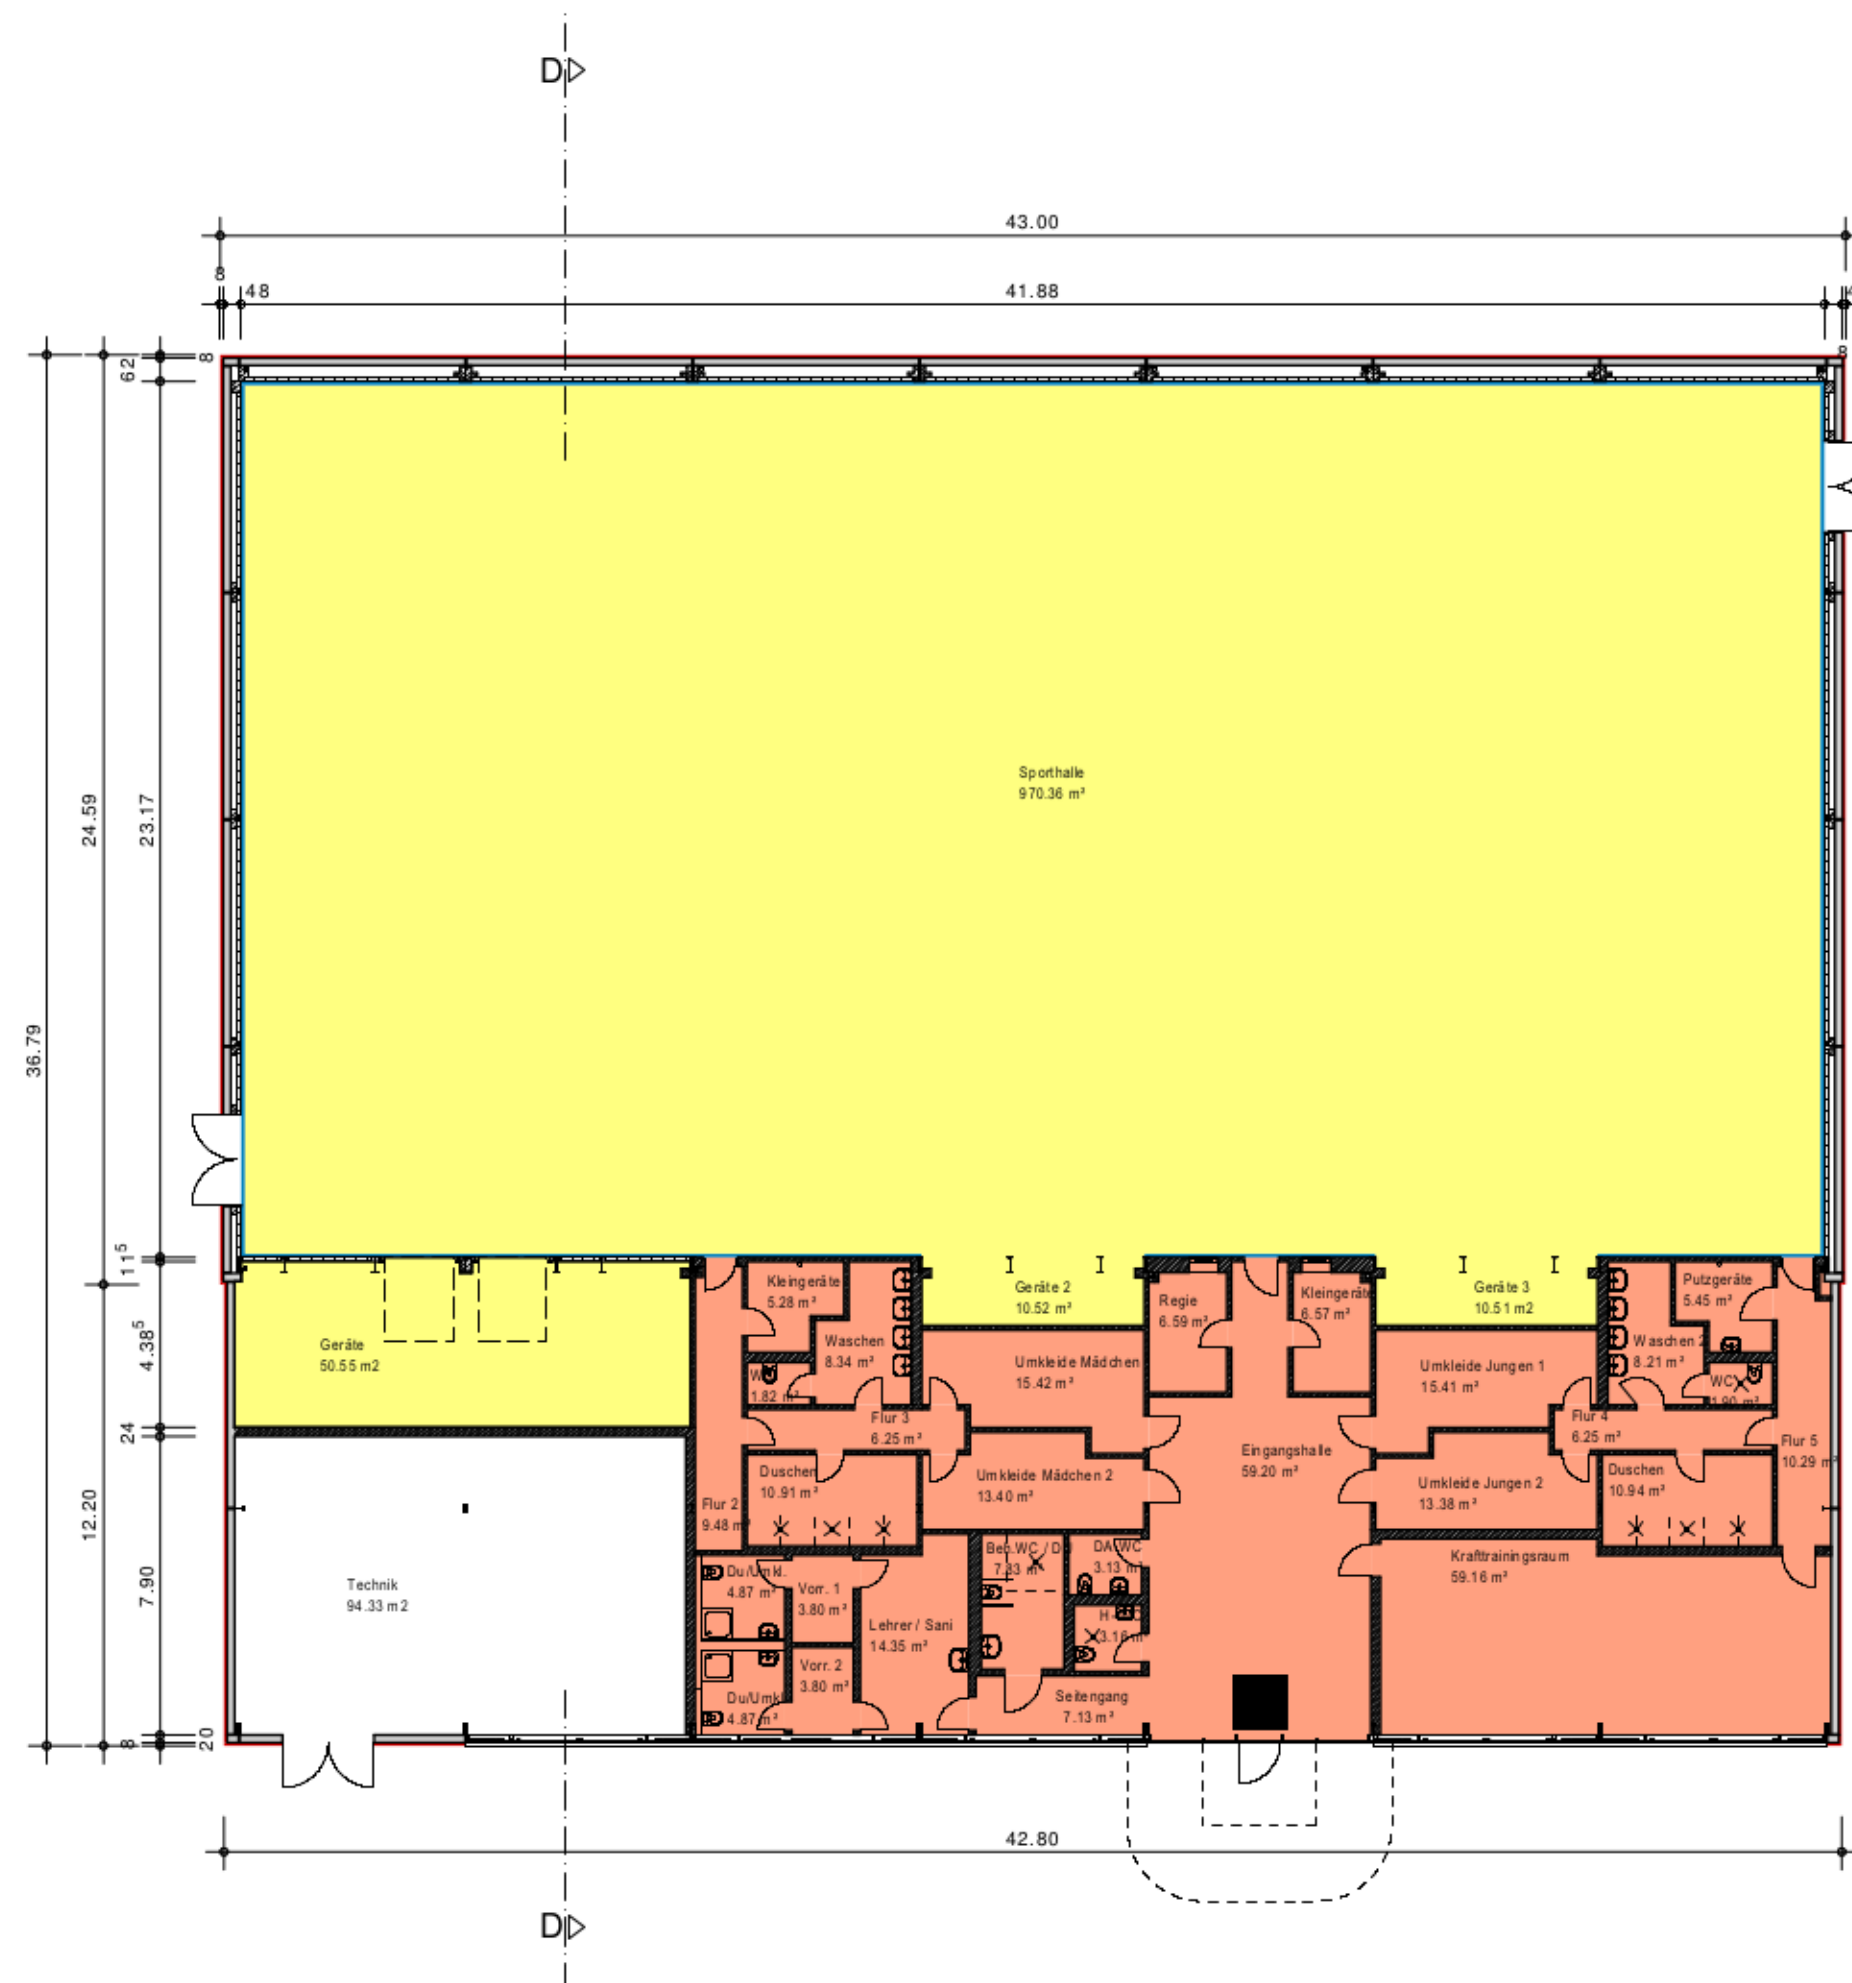

-  neue Prallwand (schematisch)
-  WDVS 8 cm
-  Beton
-  Sichtmauerwerk
-  Innenwände Mauerwerk
-  Außenwände Porenbeton

-  Hallenteil (STARK III)
-  Sanitärtrakt (Sanierung 2012/13)


						
			Index	Änderung	Name	Datum
			 Landeshauptstadt Magdeburg Eigenbetrieb Kommunales Gebäudemanagement			
HBP			Objekt: STARK III - Grundschule Kritzmannstraße Sporthalle		Projekt-Id.-Nr.: 1016 - III/2	
HLS						
EL						
ST						
Proj.V						
	SB HBA	Datum				
erstellt von:			Darstellung: Grundriss - Sporthalle		Maßstab: 1 : 200	
 Architektengruppe pje O. Petlich S. Jungeblut Am Sölzehafen 14 39104 Magdeburg Tel: 0391/6 22 11 41 Fax: 0391/6 22 40 84					Bl.-Nr.: E - 01	
Planer/Datum: 14.12.2012			Zeichnungs-Nr.: 142.00 - 02 - E - HB - 2 - 001 / 12		AL HBA65/Datum:	
Tragwerksplaner/Datum:			Nutzer/Datum:	Abt.Ltr.HB/Datum:	Abt.Ltr.HAT/Datum:	

Bitumendachbahn zweilagig
Polystyrolhartschaum WLG 035 16mm
Stahltrapezblech auf
Stahlunterkonstruktion

d textile Prallwand, schwerentflammbar

 Porenbeton


			Index	Änderung	Name	Datum
 Landeshauptstadt Magdeburg Eigenbetrieb Kommunales Gebäudemanagement			Objekt: STARK III - Grundschule Kritzmannstraße Sporthalle Projekt-Id.-Nr.: 1016 - III/2			
HBP			erstellt von:  Architektengruppe pje O. Perlich S. Jungeblut Am Sülzefafen 14 39104 Magdeburg Tel: 0391/6 22 11 41 Fax: 0391/6 22 40 84			
HLS						
EL						
ST						
Proj.V						
	SB EbKGm	Datum	Darstellung: Schnitt D - D Sporthalle Maßstab: 1 : 100 Bl.-Nr.: E - 02			
Planer/Datum:			Zeichnungs-Nr.:			Leiter EbKGm/Datum:
14.12.2012			142.00 - 02 - E - HB - 4 - 002 / 12			
Tragwerksplaner/Datum:			Nutzer/Datum:	Abt.Ltr.EbKGm/Datum:	GB.Ltr.EbKGm/Datum:	

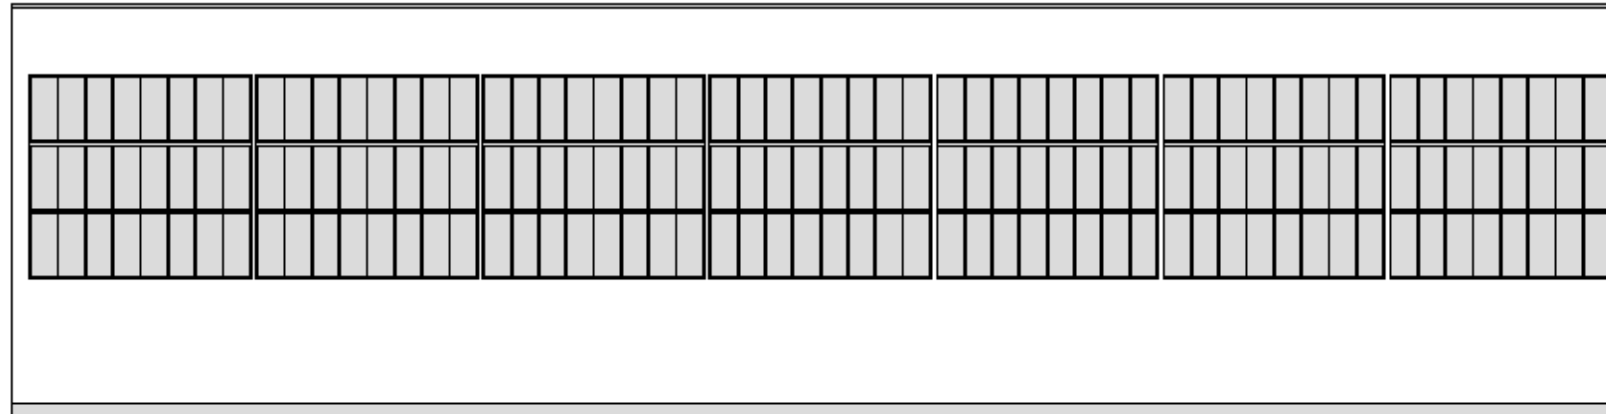

Neu - Ansicht von Osten



Neu - Ansicht von Westen

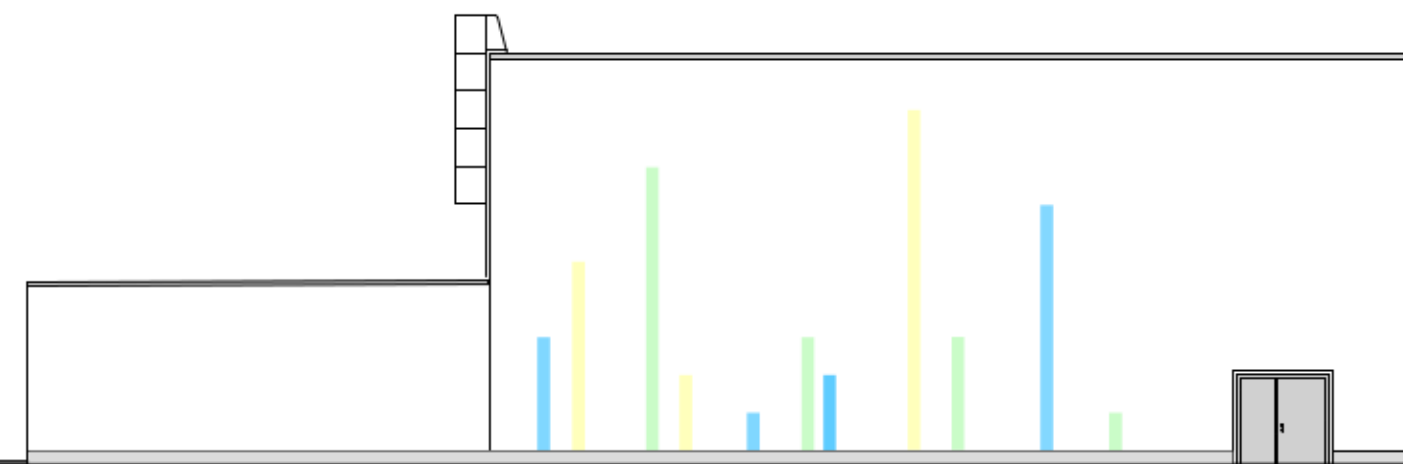

Neu - Ansicht von Süden

HBP HLS EL ST Proj.V SB EbKGm Datum			
erstellt von: pje Architektengruppe pje O. Perlich S. Jungeblut Am Sülzefafen 14 39104 Magdeburg Tel: 0391/6 22 11 41 Fax: 0391/6 22 40 84		Index Änderung Name Datum	
Landeshauptstadt Magdeburg Eigenbetrieb Kommunales Gebäudemanagement		Objekt: STARK III - Grundschule Kritzmannstraße Sporthalle	
Planer/Datum: 14.12.2012		Darstellung: Ansichten v. Osten, Westen u. Süden	
Tragwerksplaner/Datum:		Zeichnungs-Nr.: 142.00 - 02 - E - HB - 3 - 003 / 12	
		Projekt-Id.-Nr.: 1016 - III/2	
		Maßstab: 1:200	
		Bl.-Nr.: E-03	
		Leiter EbKGm/Datum:	
		Nutzer/Datum:	
		Abt.Ltr.EbKGm/Datum:	
		GB.Ltr.EbKGm/Datum:	