




Zeichenerklärung

	zu erwerbende Fläche
	Dauwend zu beschreibende Fläche
	Für den Straßenbau vorübergehend benötigte Fläche
	Eigentum Flughafen GmbH

Numerus des Grundbesitzes
Laufende Nummer des Grundstücks
Numerus der Teilfläche

1.601	1.145
2	300
3	340

Verwendete Planungsunterlagen:

- Vermessungspläne (digital) von GEO-METRIK-GmbH Halberstadt Stand 10/97
- Katasterpläne (digital) von GEO-METRIK-GmbH Halberstadt Stand 10/97
- Vermessungspläne (digital) von Büro Jerrich Stand 11/97
- Flugplatzplanung (digital) von A.C.E. Stand 12/97

- Die Flächenermittlung erfolgte grafisch

Nr.	Art der Änderung	Datum	Name

Alle Höhenangaben beziehen sich auf m ü. NN 1976-Höhen.
Alle Lageangaben beziehen sich auf den Lagestatus 150.

OBERMEYER
PLANEN+BERATEN

Agnetenstraße 14
39106 Magdeburg
Telefon: 03 91/53 29 18-0
Telefax: 03 91/53 29 18-3

Bearbeitet: SSI Datum: 12/97 Blattgröße: 1902x650 Maßstab: 1:2500
Gezeichnet: G Datum: 12/97
Geprüft: Fd Datum: 12/97

111602 GP3001

Flughafen Magdeburg GmbH

Erweiterung des Flugplatzes Magdeburg

Unterlage L
Blatt Nr.: 1
Reg. Nr.:
Datum:
Zeichen:
bearbeitet
gezeichnet
geprüft
Grundbesitzplan
Maßstab: 1:2500