




Zeichenerklärung

[Brown Box]	zu erwerbende Fläche
[Blue Box]	Dauwend zu beschreibende Fläche
[Green Box]	Für den Straßenbau vorübergehend benötigte Fläche
[Red Box]	Eigentum Flughafen GmbH

Numerus des Grunderwerbsplanes: 1.601, 1.145, 2.300, 3.340

Laufende Nummer des Grundstückes: 1.601, 1.145, 2.300, 3.340

Numerus der Teilfläche: 1.601, 1.145, 2.300, 3.340

Verwendete Planungsunterlagen:

- Vermessungspläne (digital) von GEO-METRIK-GmbH Halberstadt Stand 10/97
- Katastergrenzen (digital) von GEO-METRIK-GmbH Halberstadt Stand 10/97
- Vermessungspläne (digital) von Büro Jerrich Stand 11/97
- Flugplatzplanung (digital) von A.C.E. Stand 12/97

- Die Flächenermittlung erfolgte grafisch

Nr.	Art der Änderung	Datum	Name

Alle Höhenangaben beziehen sich auf m ü. NN 1976-Höhen.
Alle Lageangaben beziehen sich auf den Lagestatus 150.

OBERMEYER
PLANEN+BERATEN

Agnetenstraße 14
39106 Magdeburg
Telefon: 03 91/53 29 18-0
Telefax: 03 91/53 29 18-3

Bearbeitet: SSI Datum: 12/97 Blattgröße: 1902x650 Maßstab: 1:2500
Gezeichnet: G Datum: 12/97
Geprüft: Fd Datum: 12/97

111602 GP 3001

Flughafen Magdeburg GmbH

Erweiterung des Flugplatzes Magdeburg

Unterlage L
Blatt Nr.: 1
Reg. Nr.:
Datum:
Zeichen:
bearbeitet:
gezeichnet:
geprüft:
Grunderwerbsplan
Maßstab: 1:2500