



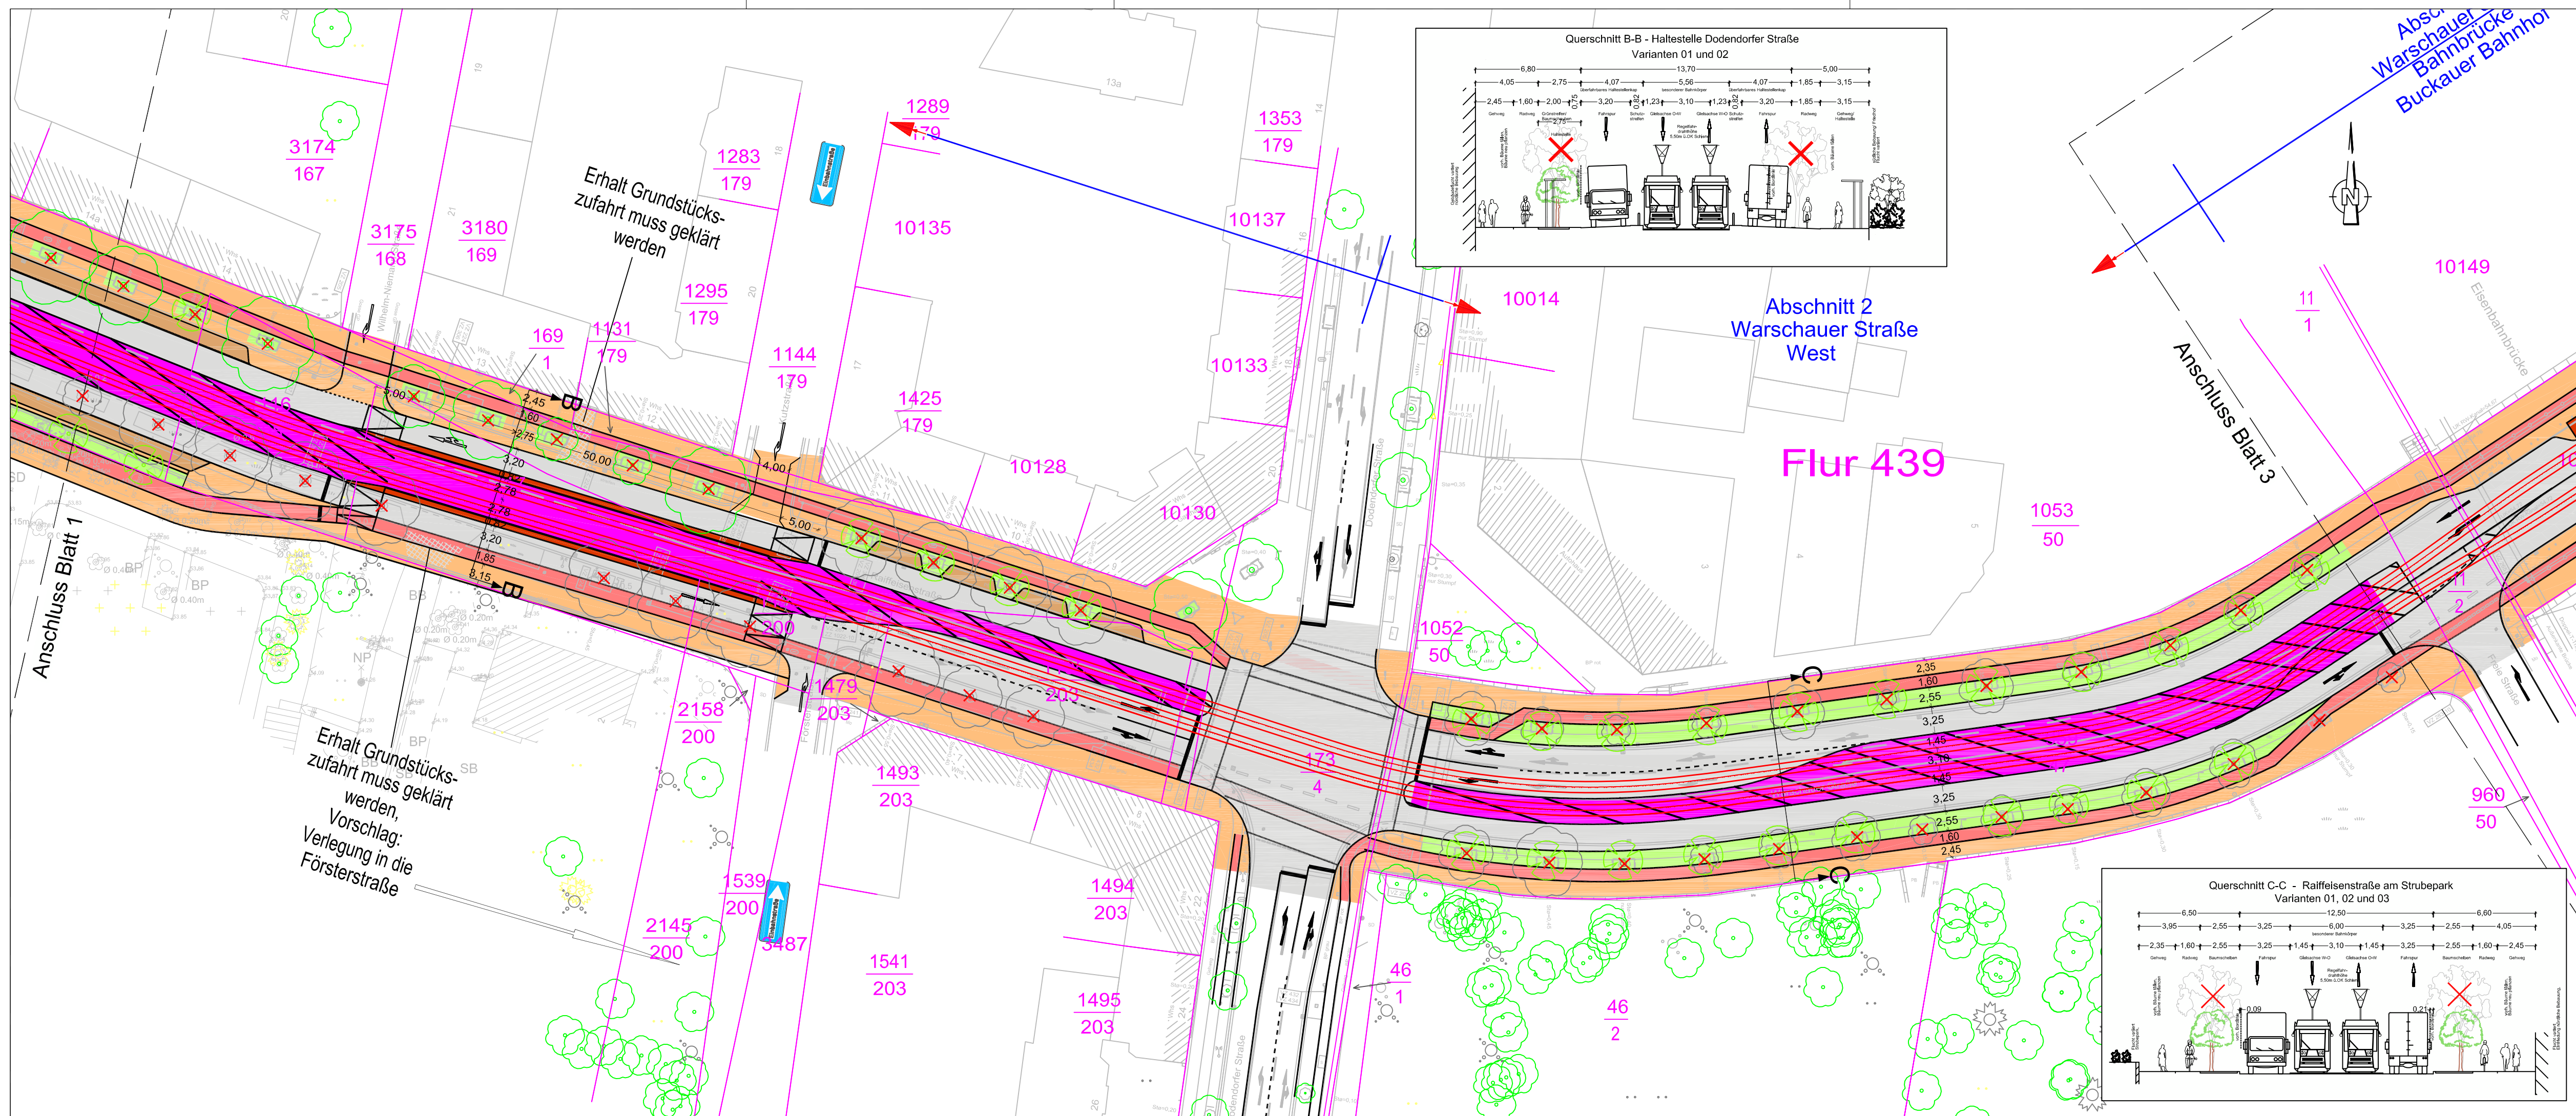

Legende

- Gleisbereich, eingedeckter Oberbau
- Fahrbahn
- Gehweg
- Radweg
- Grünstreifen
- Haltestellenbereich
- Gleisachse
- Bord bzw. Abgrenzung der Verkehrsarten
- Fußgängerquerung
- Baumfällung
- Baumpflanzung

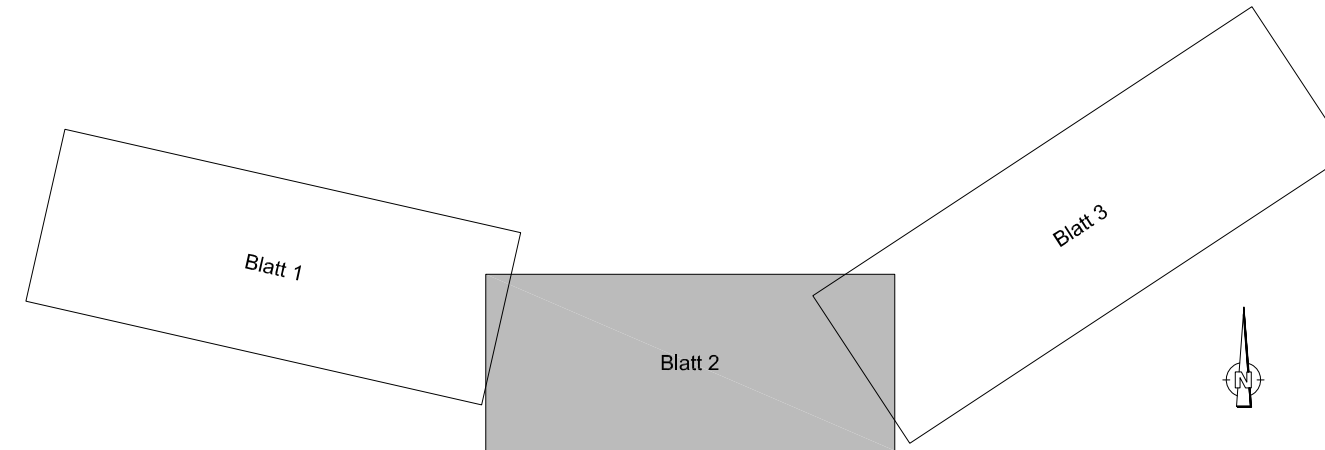

Nr.	Datum	Name	Änderung	
Fachplaner:				Datum
 VerkehrsConsult Dresden-Berlin GmbH			bearbeitet	23.10.2013
			gezeichnet	23.10.2013
			geprüft	
Generalplaner:			Projektleiter: Zöbisch	
 VerkehrsConsult Dresden-Berlin GmbH			Lagesystem:	
			Höhensystem:	
Vorhabenträger:			Anlage	
			Blatt-Nr.	
			Auftr.-Nr.	80104800
Planungsphase:				
Machbarkeitsstudie				
Vorhaben:			Lageplan 2/3 Variante 1	
Variantenuntersuchung BA 7 Raiffeisenstraße/Warschauer Straße			Maßstab: 1 : 500 / 250	