


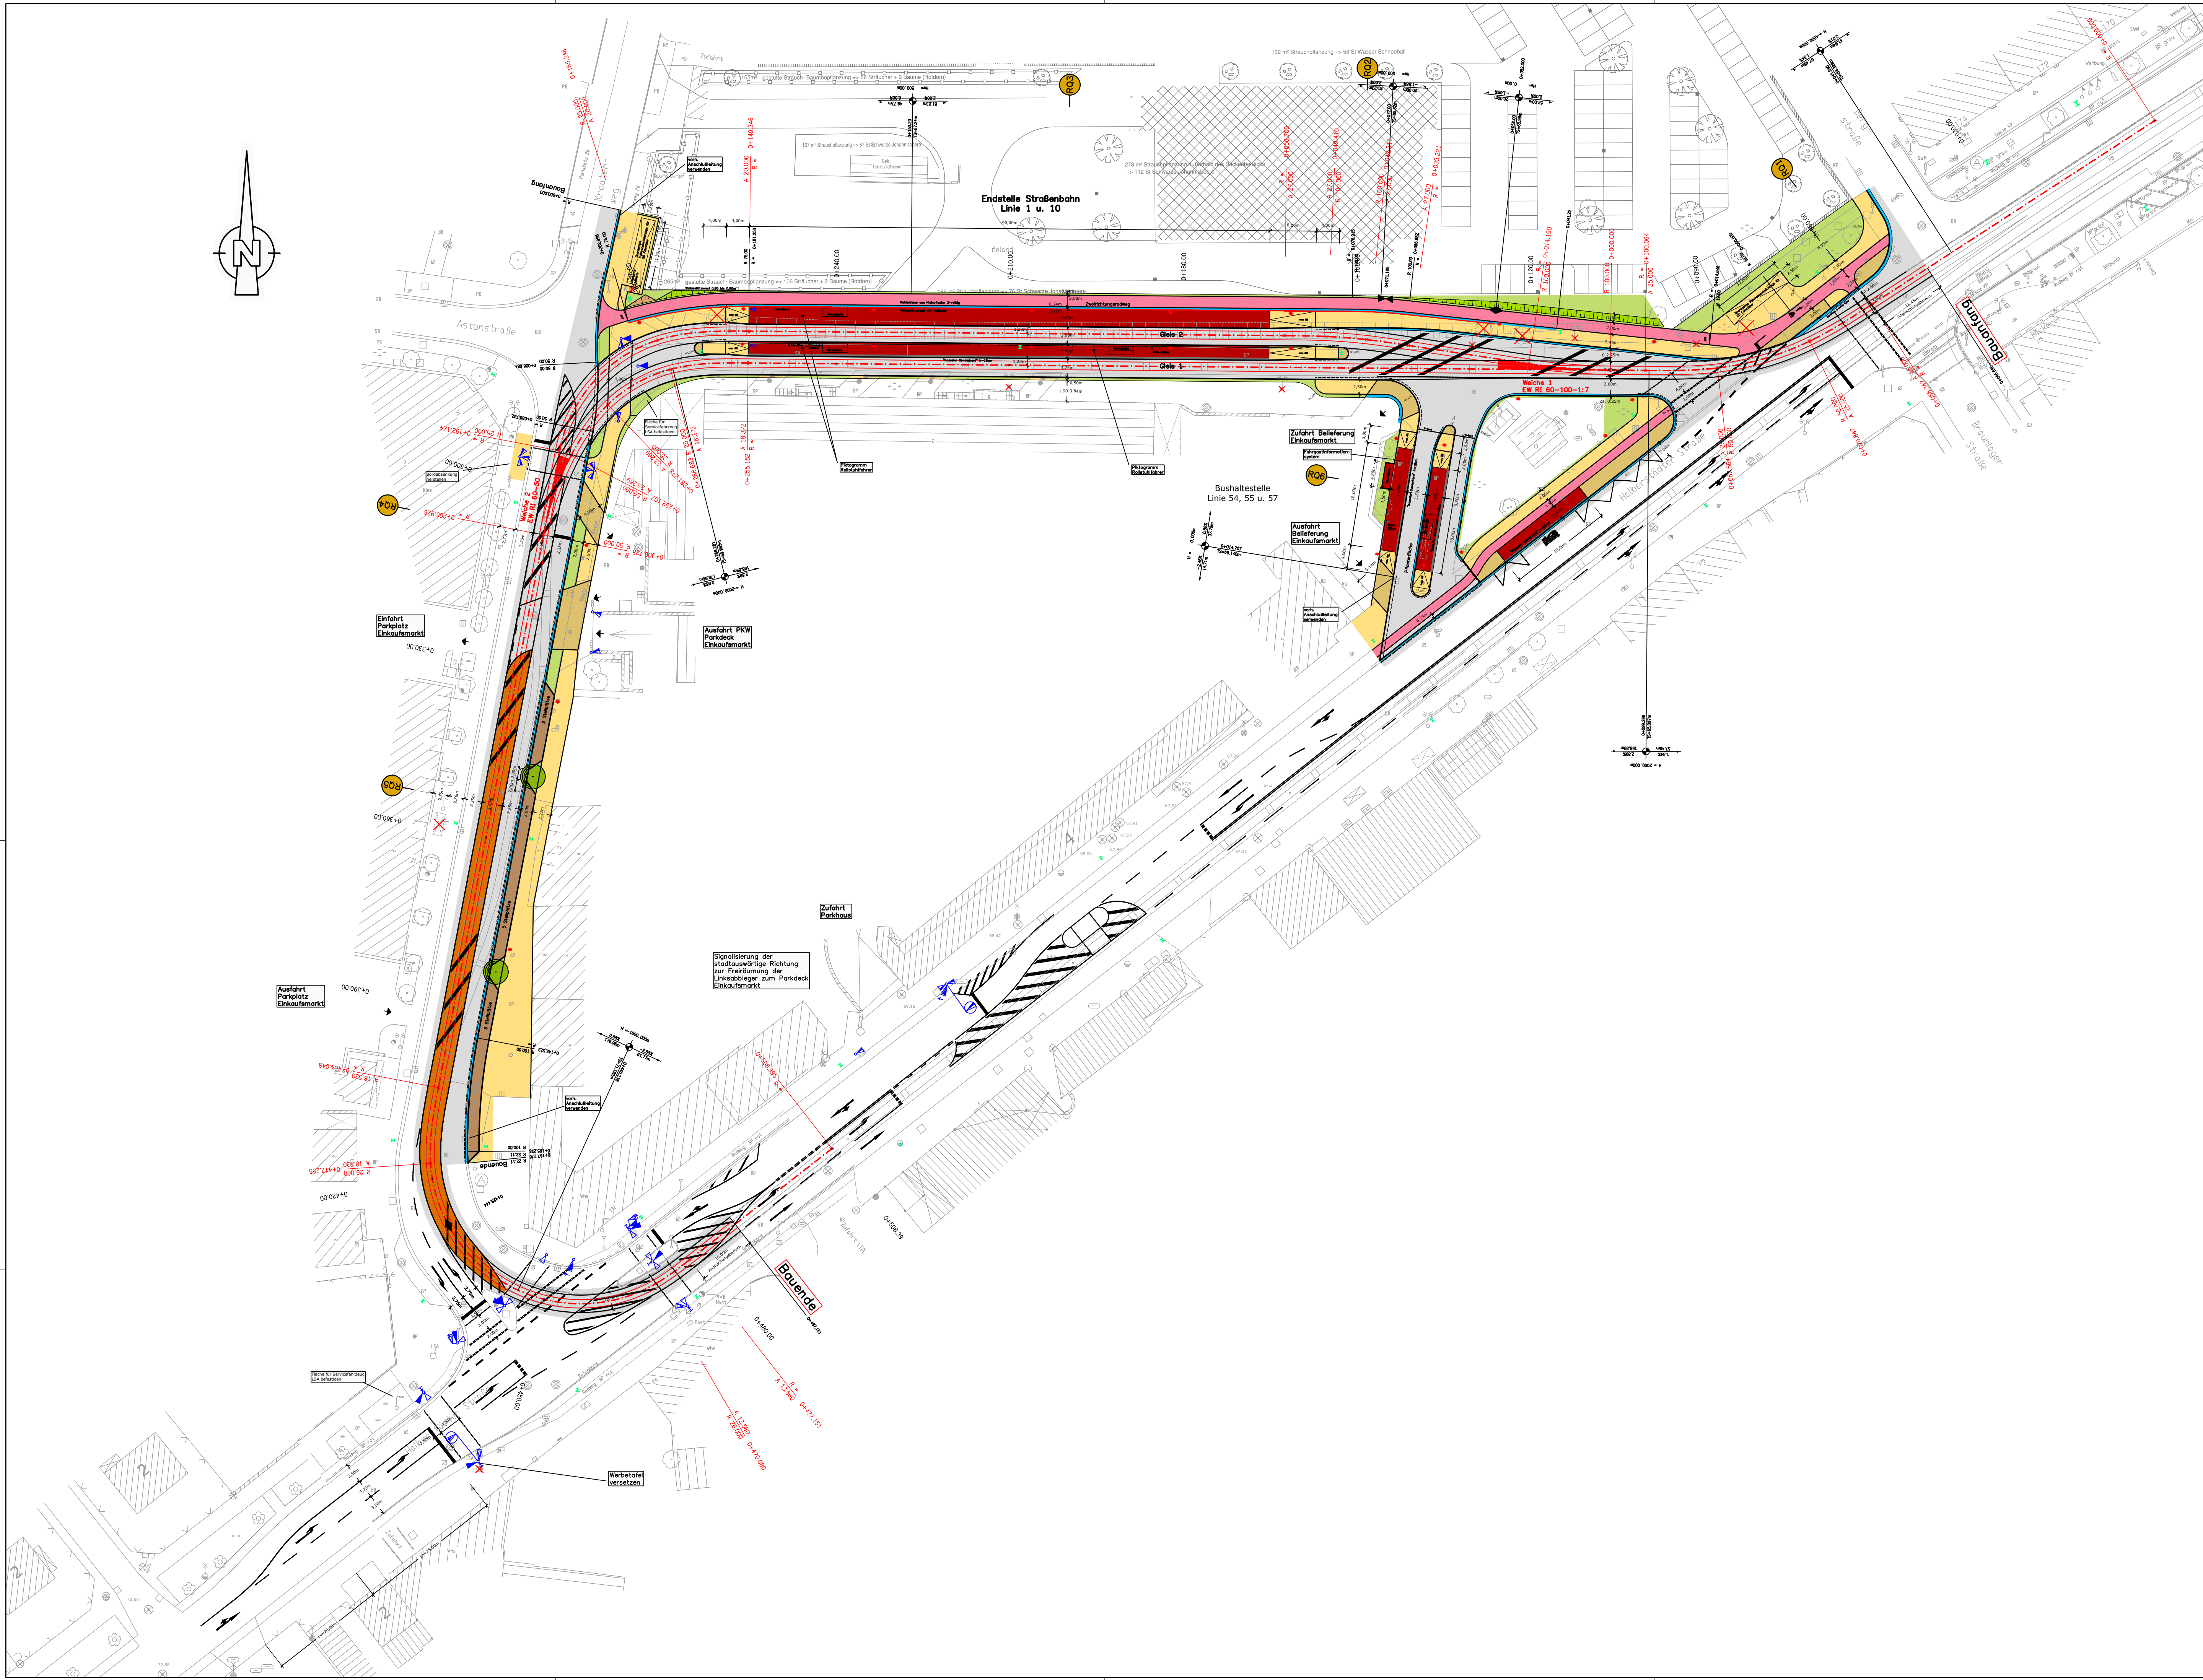

Legende

- Fahrbahn/Gleisbereich befahrbar
- Gehweg
- Haltestelle
- besonderer Gleiskörper (Abtrennung mit 8cm Rundbord)
- Grünfläche
- Parkfläche
- Rodweg
- Sicherheitstrennstreifen
- Grundstückszufahrt
- Dammböschung
- Einschnittsböschung

- abgesenkter Bord
- Abriss von Bäumen, Masten, usw.
- Zufahrt
- Tiefpunkt
- Hochpunkt
- Neigungsbrechpunkt mit: Halbmesser, Gefälle/Steigung, Länge der Gefälle-/Steigungsstrecke, Baukilometer
- Lage und Nr. Regelquerschnitt
- geplanter Beleuchtungsast
- geplante Lichtsignalanlage
- geplanter Baum
- Bordrinne
- gepl. Fahrleitungsmast
- gepl. Winkelstütze

Nr.	Art der Änderung	Datum	Name

Ingenieurbüro Buschmann Verkehrsplanung, Straßen- und Tiefbau Kiewitzstraße 7, 39112 Magdeburg Tel.: 039146 21 34 26 Fax: 039146 21 34 25 E-Mail: info@ing-buero-buschmann.de	bearbeitet Bearbeitungsstand gezeichnet Zeichnungs-Nr.	E. Buschmann 14.09.10 plot 18_05_24-01
---	---	---

MVB MAGDEBURGER VERKEHRSBETRIEBE GmbH	Unterlage: 7 Blatt Nr.: 1 Reg. Nr.: Datum Zeichen
Umgestaltung der Straßenbahndendstelle Kroatenweg/Kroatenberg in Magdeburg	bearbeitet gezeichnet nachgeprüft Lageplan
Unterlagen für die Planfeststellung Gesehen-Vermerk der Magdeburger Verkehrsbetriebe GmbH siehe Planverzeichnis mit Sammel freigabe	Maßstab: 1:500