


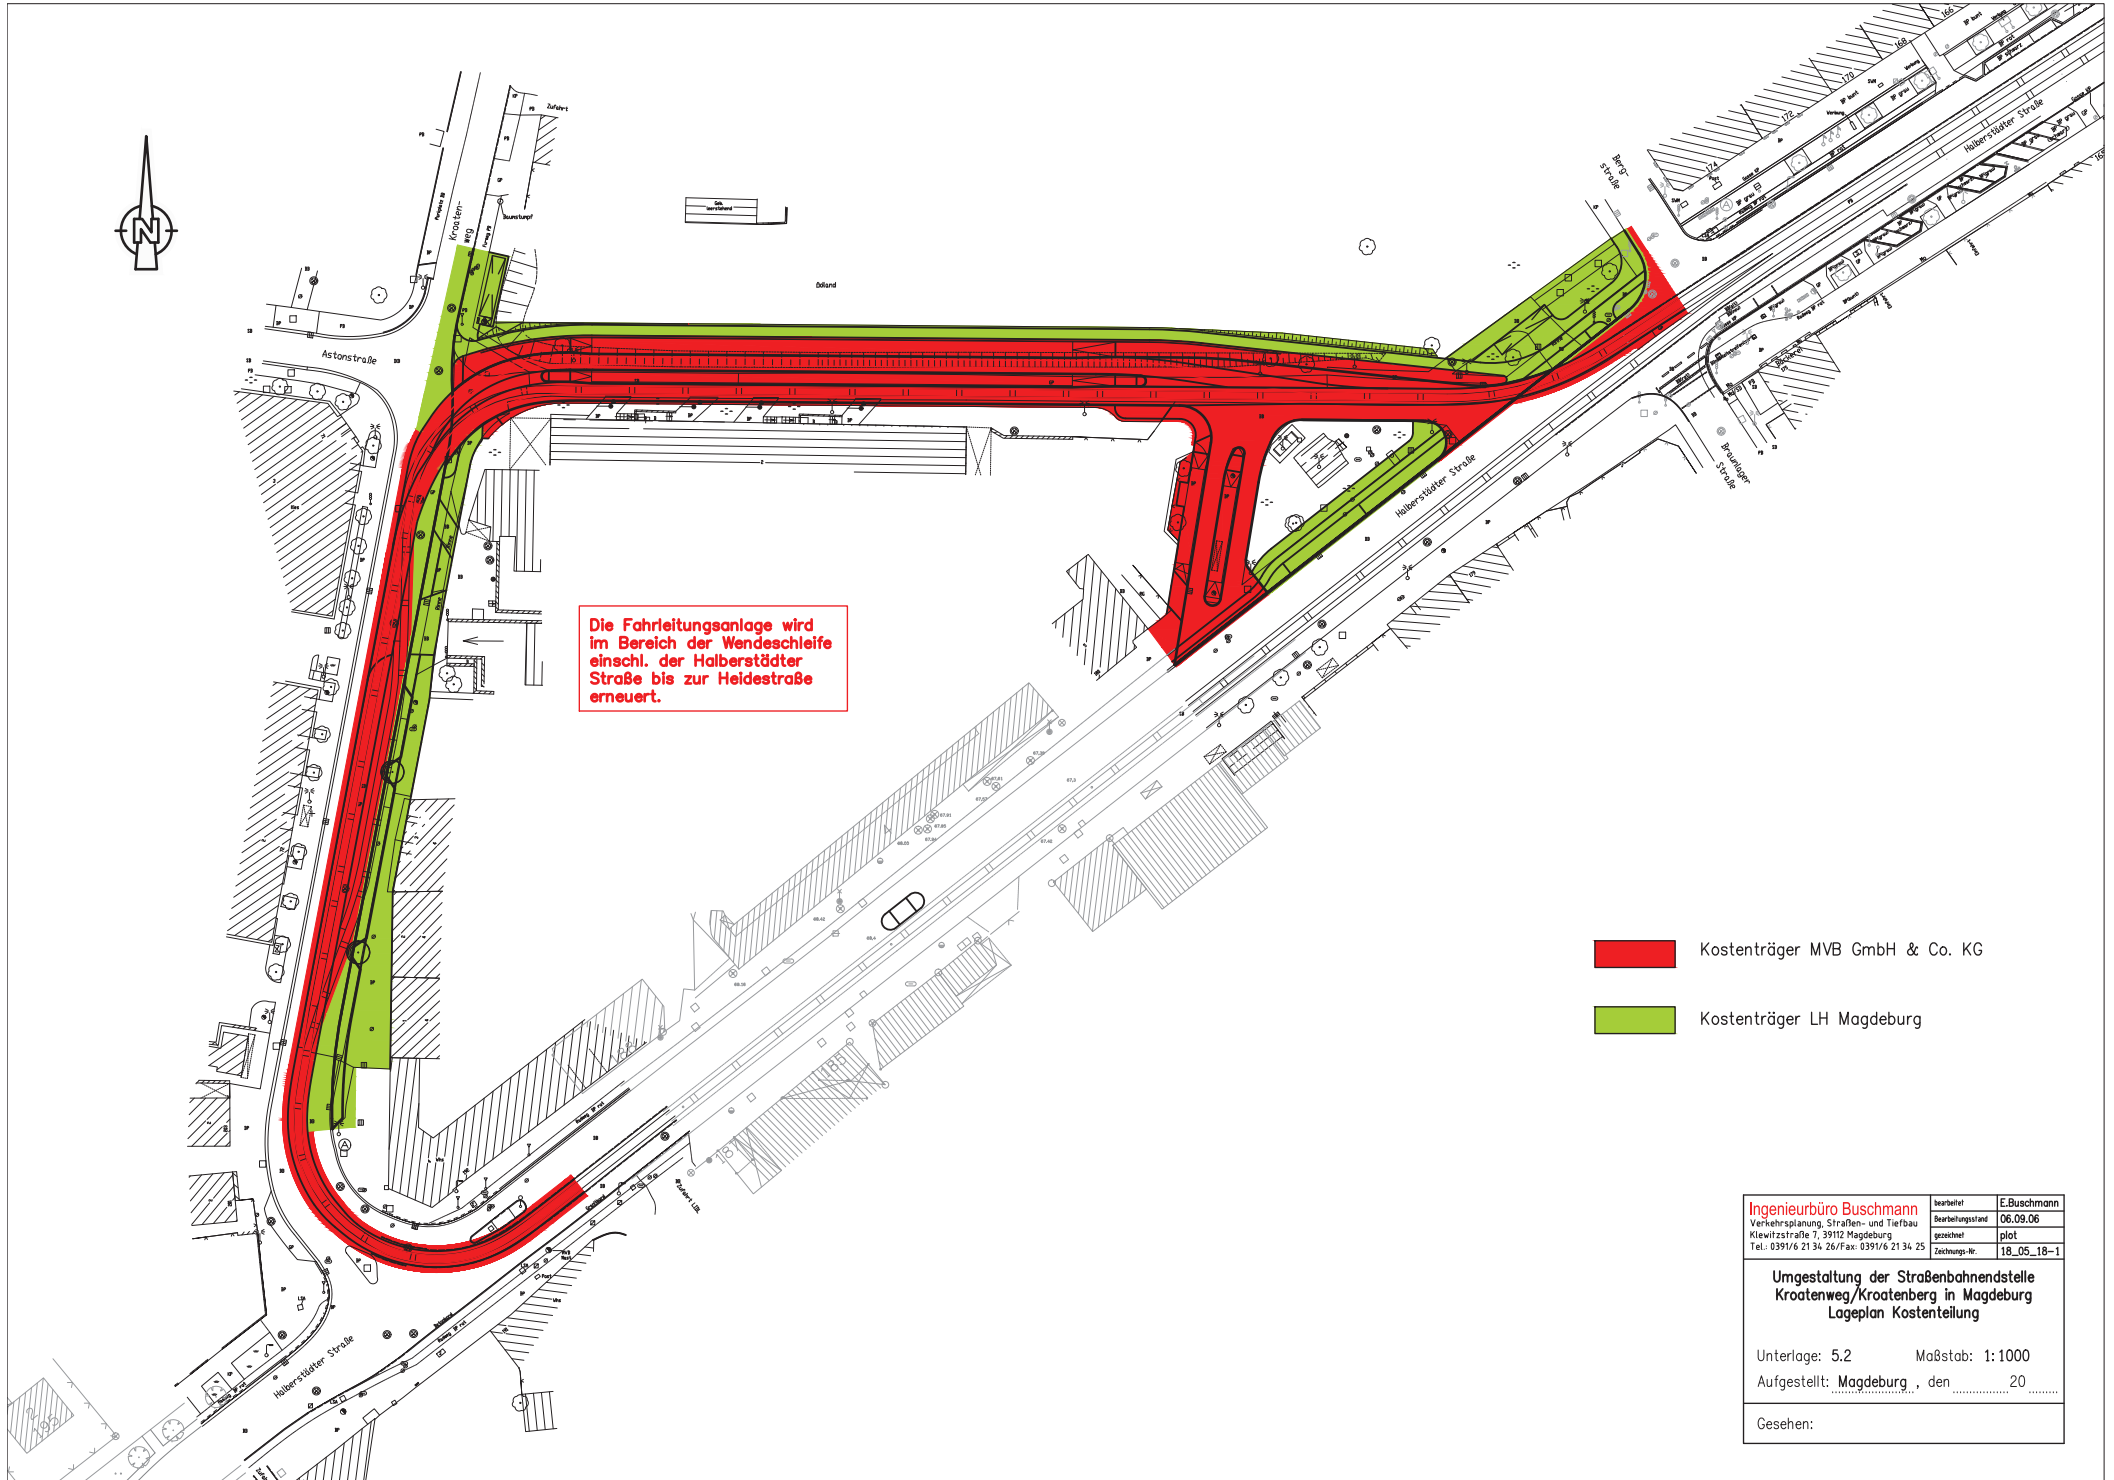

Ingenieurbüro Buschmann Verkehrsplanung, Straßen- und Tiefbau Klewitzstraße 7, 39112 Magdeburg Tel.: 0391/6 21 34 26/Fax: 0391/6 21 34 25	bearbeitet	E. Buschmann
	Bearbeitungsstand	06.09.06
	gezeichnet	plot
	Zeichnungs-Nr.	18_05_18-1

**Umgestaltung der Straßenbahnendstelle
Kroatenberg/Kroatenberg in Magdeburg
Lageplan Kostenteilung**

Unterlage: 5.2 Maßstab: 1:1000
Aufgestellt: Magdeburg, den 20

Gesehen: