



Nutzer/Datum.	Abt.Ltr.AG/Datum.	GBL III / Datum.	
---------------	-------------------	------------------	--

Allplan 2013




Wandaufbau Trockenbauwände:


10 cm = 2x12⁵ Gipsfaser + CW 50 + 2x12⁵mm Gipsfaserplatten
12⁵ cm = 2x12⁵ Gipsfaser + CW 75 + 2x12⁵mm Gipsfaserplatten
15 cm = 2x12⁵ Gipsfaser + CW 100 + 2x12⁵mm Gipsfaserplatten
25 cm = 2x12⁵ Gipsfaser + CW 75 + 50mm Freiraum + CW 75 + 2x12⁵mm Gipsfaserplatten

GB III		
HL S		
EL		
ST		
Proj. V		
	Bearbeiter:	Datum:
erstellt von sußmann + sußmann architekten und ingenieure Fürstenwall 3a 39104 Magdeburg		
		
Planer / Datum: C. Sußmann / 02.06.2014 Tragwerksplaner / Datum:		

Index	Änderung	Name	Datum
 Landeshauptstadt Magdeburg Eigenbetrieb Kommunales Gebäudemanagement Gerhart-Hauptmann-Strasse 24-26, 39108 Magdeburg			
Objekt:	Neubau Vereinsgebäude Tonschacht Holsteiner Str. 46b, 39122 Magdeburg		Projekt-Id.-Nr. ID 985 - IIII
Derstellung:	Grundriss Schnitt A-A, Schnitt B-B		MasStab: 1:10
		Bl.Nr.:	0
Zeichnungs-Nr.: 823.00-01-E-HB-24-002 / 14			Bauherrn / AG / Datum:
Nutzer/Datum:	Allt./Tr. AG/Datum:	GBL III / Datum:	

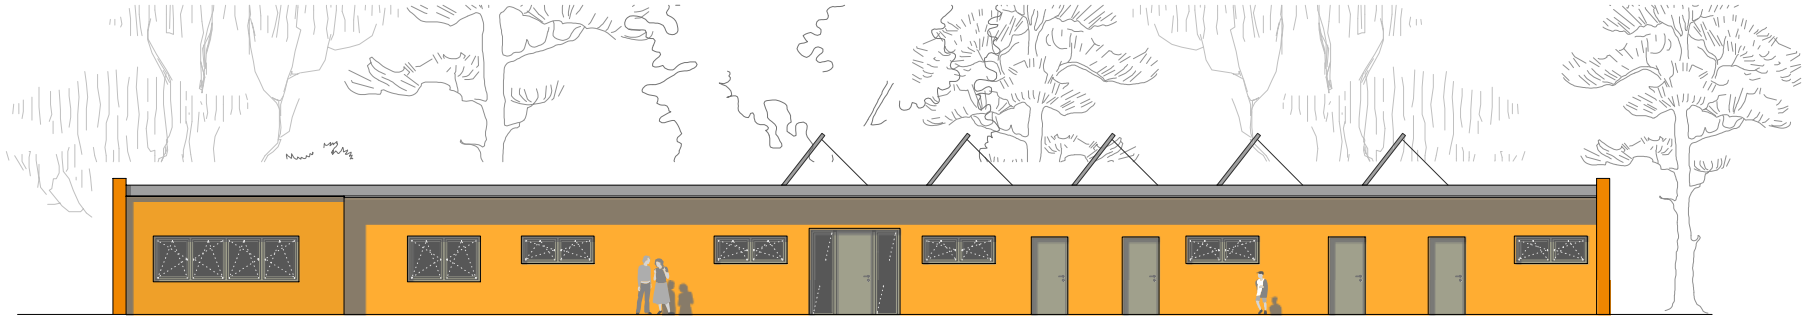


Ansicht Ost

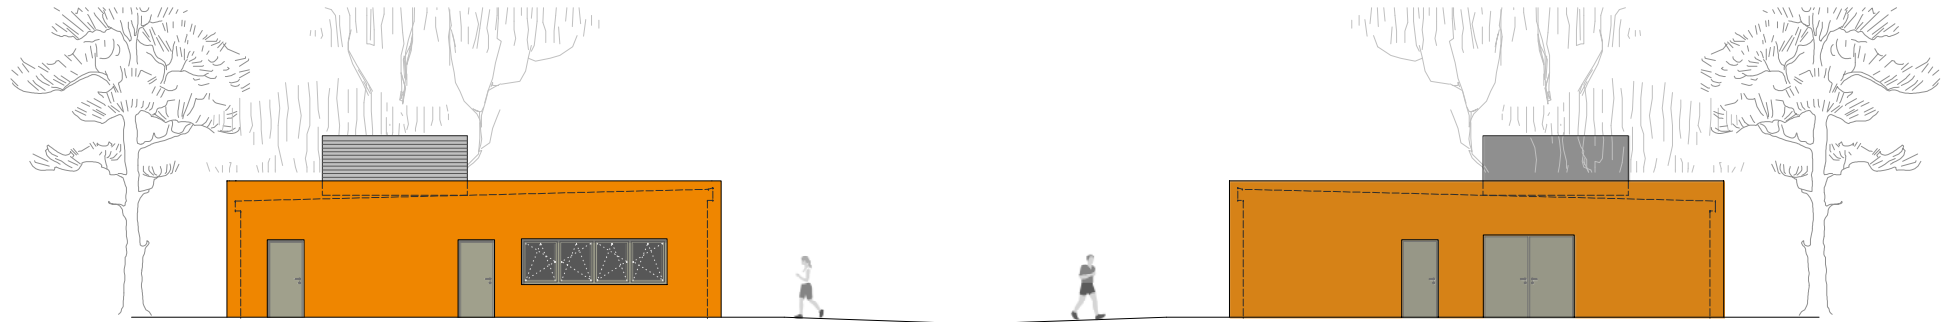

Ansicht Süd

Ansicht Nord

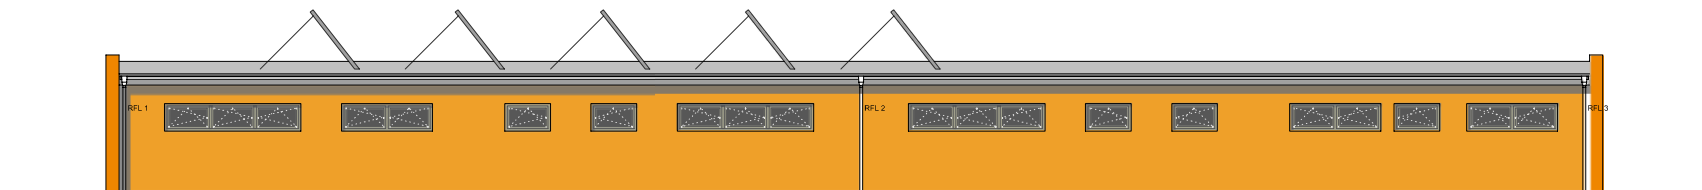

Ansicht West

Darstellung der Solaranlage in Größe und Standort schematisch.

OKFFB EG = +/- 0.00 = 66.65 m ü NHN 1992

GB III	
HLS	
EL	
ST	
Proj. V	
Bearbeiter:	Datum:
erstellt von sußmann + sußmann architekten und ingenieure Fürstenwall 3a 39104 Magdeburg	
Planer / Datum:	
C. Sußmann / 02.06.2014	
Tragwerksplaner / Datum:	

Index	Änderung	Name	Datum
 Landeshauptstadt Magdeburg Eigenbetrieb Kommunales Gebäudemanagement Gerhart-Hauptmann-Straße 24-26, 39108 Magdeburg			
Objekt: Neubau Vereinsgebäude Tonschacht Holsteiner Str. 46b, 39122 Magdeburg		Projekt-Id.-Nr. ID 985 - III/3	
Darstellung: Ansichten Ost + Süd + Nord + West		Maßstab: 1:100	
Zeichnungs-Nr.: 823.00-01-E-HB-3-003 / 14		Bl.Nr.: 03	
Nutzer/Datum:		Abt./Tr. AG/Datum:	
GBL III / Datum:		Bauherr / AG / Datum:	