


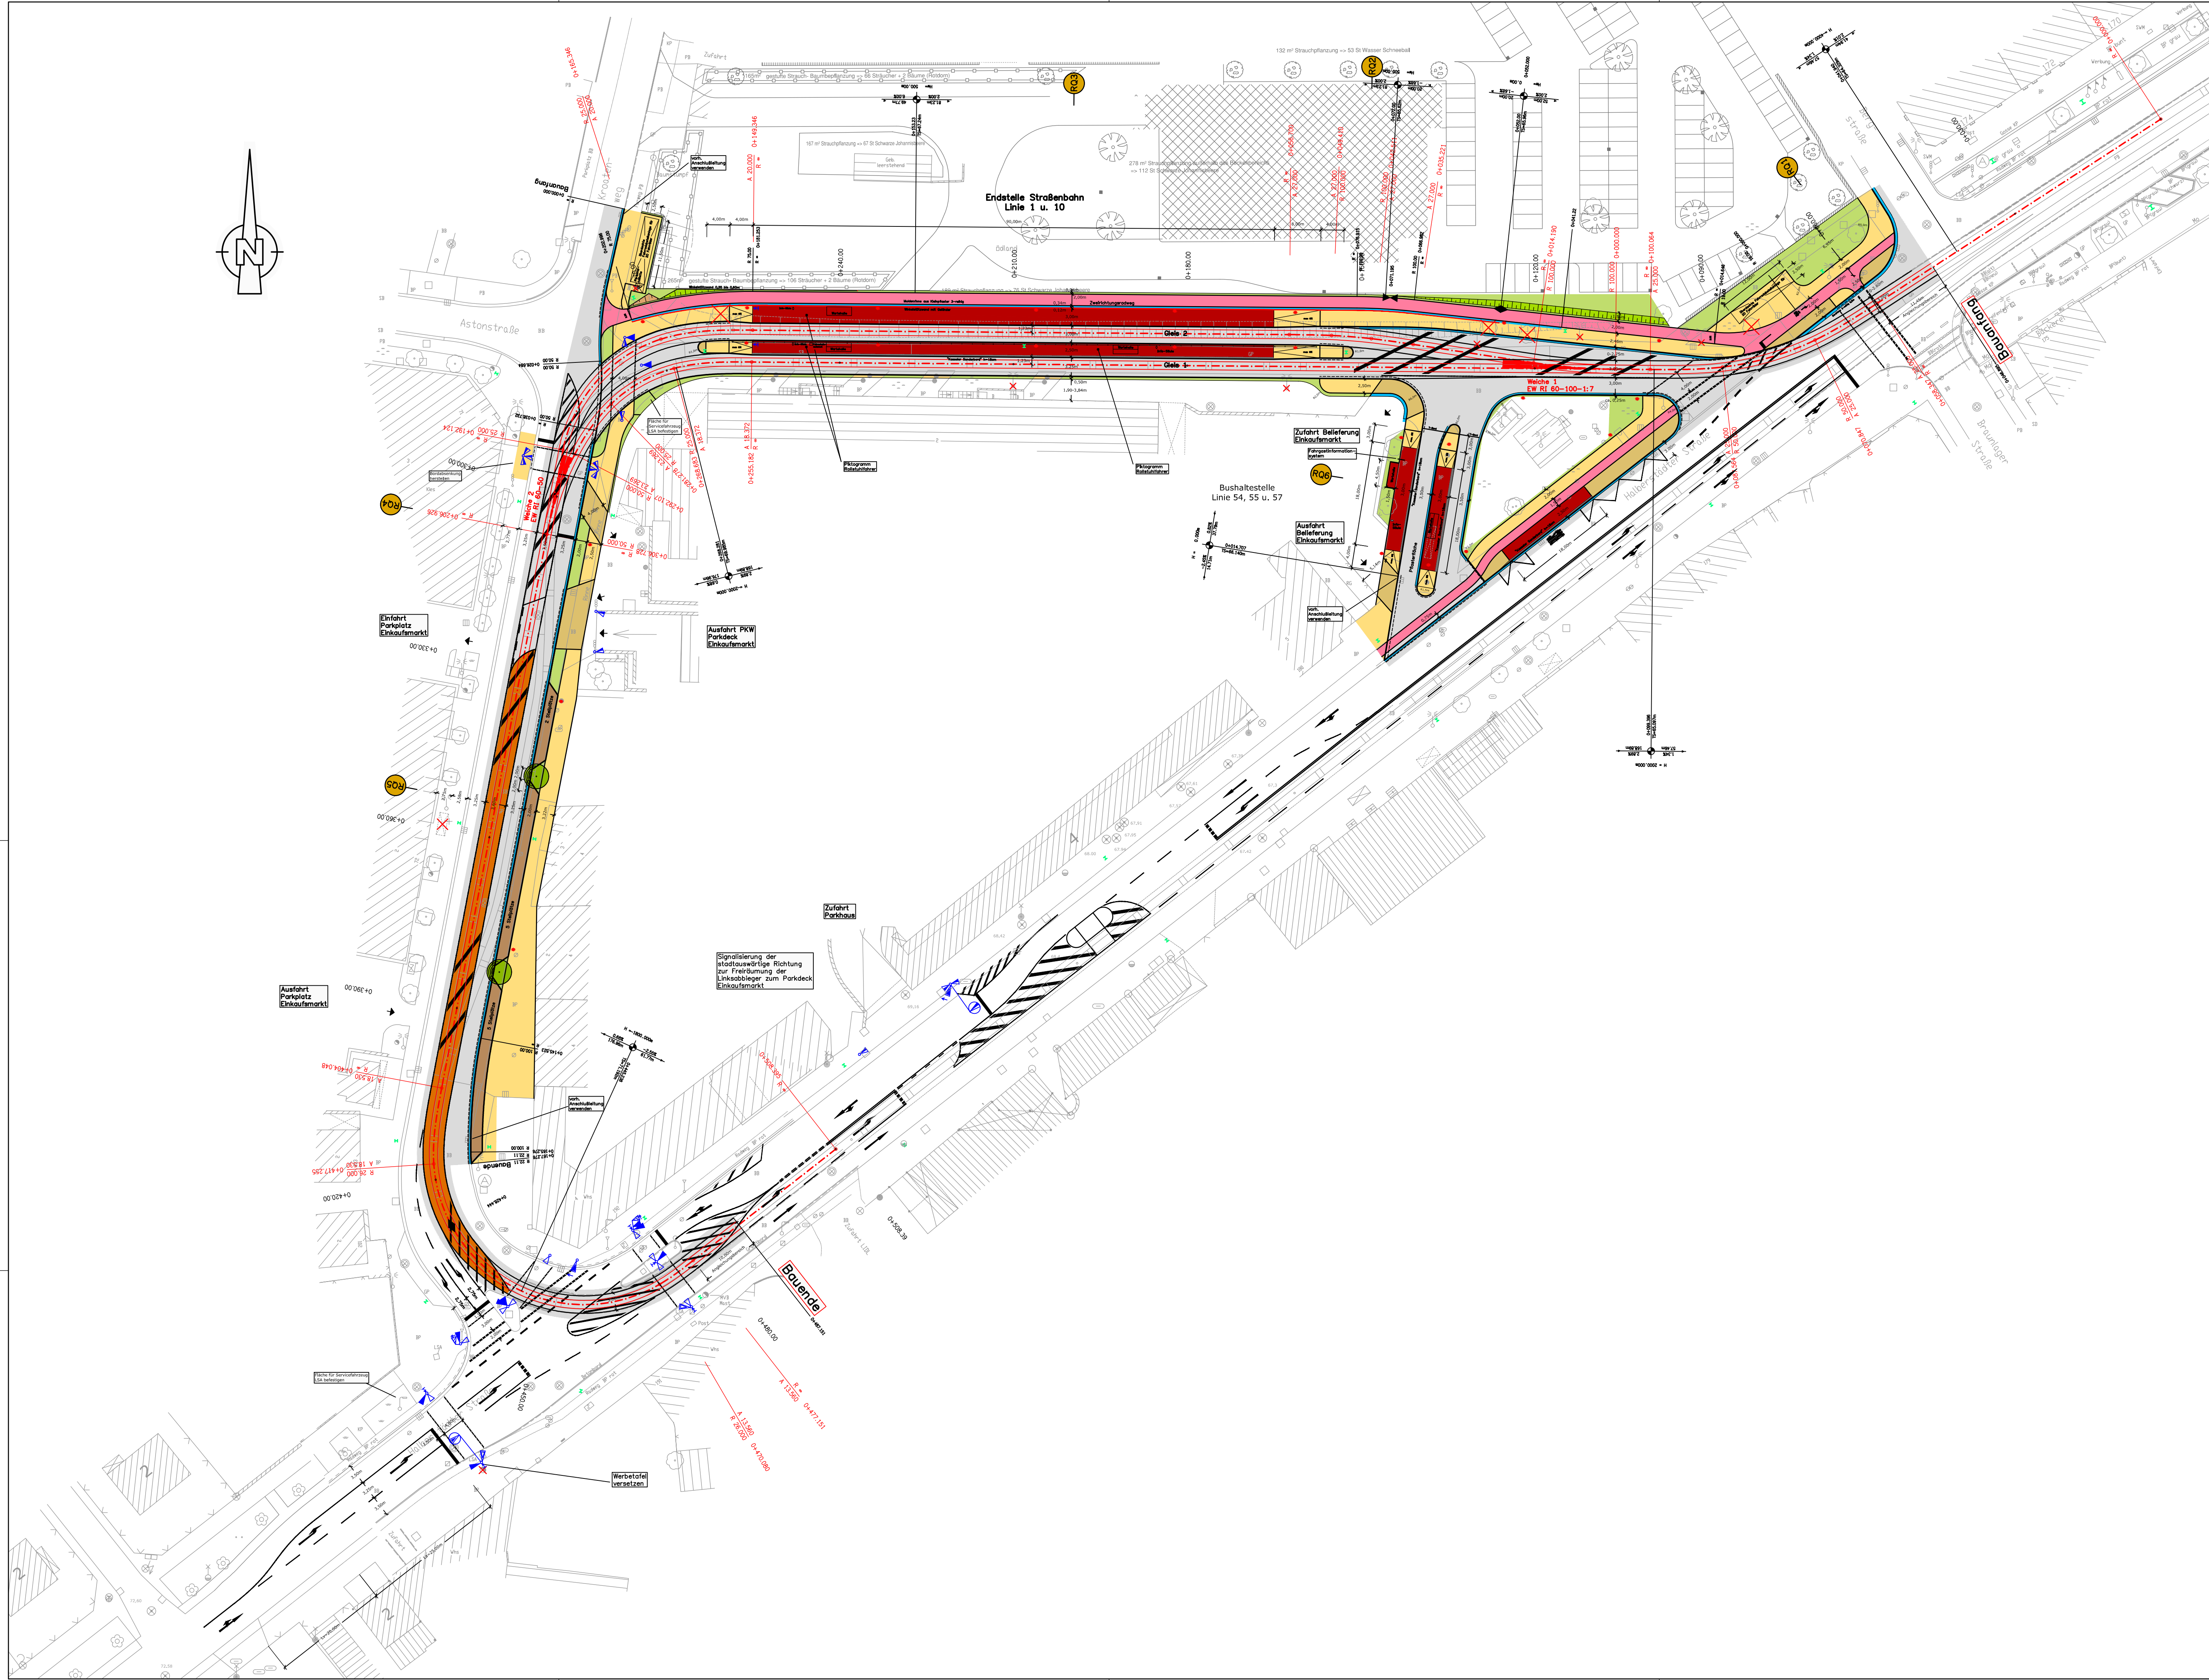

- Legende
- Fahrbahn/Gleisbereich befahrbar
 - Gehweg
 - Haltestelle
 - besonderer Gleiskörper (Abtrennung mit 8cm Rundbord)
 - Grünfläche
 - Parkfläche
 - Radweg
 - Sicherheitstrennstreifen
 - Grundstückzufahrt
 - Dammböschung
 - Einschnittsböschung
 - abgesenkter Bord
 - Abriss von Bäumen, Masten, usw.
 - Zufahrt
 - Tiefpunkt
 - Hochpunkt
 - Neigungsbrechpunkt mit: Halbmesser, Gefälle/Steigung, Länge der Gefälle-/Steigungsstrecke, Baukilometer
 - Lage und Nr. Regelquerschnitt
 - geplanter Beleuchtungsmast
 - geplante Lichtsignalanlage
 - geplanter Baum
 - Bordrinne
 - gepl. Fahrleitungsmast
 - gepl. Winkelstütze

Nr.	Art der Änderung	Datum	Name

Ingenieurbüro Buschmann Verkehrsplanung, Straßen- und Tiefbau Kleiststraße 7, 39112 Magdeburg Tel.: 03916 21 34 26 Fax: 03916 21 34 25 E-Mail: info@ing-buero-buschmann.de	bearbeitet Bearbeitungsstand gezeichnet Zeichnungs-Nr.	E. Buschmann 14.09.10 plot 18_05_24-01
--	---	---

MVB MAGDEBURGER VERKEHRSBETRIEBE GmbH	Unterlage: 7 Blatt Nr.: 1 Reg. Nr.: Datum Zeichen
Umgestaltung der Straßenbahndendstelle Kroatenweg/Kroatenberg in Magdeburg	bearbeitet gezeichnet nachgeprüft Lageplan
Unterlagen für die Planfeststellung Gesehen-Vermerk der Magdeburger Verkehrsbetriebe GmbH siehe Planverzeichnis mit Sammel freigabe	Maßstab 1:500