

BRAUNLAGER STR.

HLS		
EL		
ST		
Proj. V		
SB EbKGm	Datum	

erstellt von
Ioana Ciobanu

27.04.2016
(Signum / Datum)

Planer
Kirchner + Przyborowski
Diplomingenieure
Architekten BDA

27.04.2016
(Signum / Datum)

Tragwerksplaner / Datum :

Index	Änderung	Name	Datum
-------	----------	------	-------



Landeshauptstadt Magdeburg
Eigenbetrieb Kommunales Gebäudemanagement

Objekt :	Projekt-Id - Nr.
KITA 'Marienkäfer' Braunlager Str. 3 in 39112 Magdeburg	1116 - III/2
Darstellung :	Maßstab
Lageplan	1 : 250
	Bl. Nr. :
	001



Zeichnungs - Nr. :	Leiter EbKGm / Datum :
484.00 - 01 - E - HB - 1 - 001 / 16	

Nutzer / Datum :	Abl.Ltr.EbKGm/ Datum :	GB.Ltr.EbKGm/ Datum :
------------------	------------------------	-----------------------



HLS	
EL	
ST	
Proj. V	
SB EtkGm	Datum
erstellt von	Ioana Ciobanu
27.04.2016	(Signum / Datum)
Planer	Kirchner + Przyborowski
	Diplomingenieure
	Architekten BDA
27.04.2016	(Signum / Datum)
Tragwerksplaner / Datum:	

Index	Änderung	Name	Datum
 Landeshauptstadt Magdeburg Eigenbetrieb Kommunales Gebäudemanagement			
Objekt : KITA 'Marienkäfer' Braunlager Str. 3 in 39112 Magdeburg		Projekt-Id - Nr. 1116 - III/2	
Darstellung : Grundriss Bestand		Kein Maßstab Bl. Nr. : 002	
Zeichnungs - Nr. : 484.00 - 02 - BP - HB - 2 - 002 / 16		Leiter EbKGm / Datum: 	
Nutzer / Datum :	Abt.Ltr.EbKGm/ Datum :	GB.Ltr.EbKGm/ Datum :	

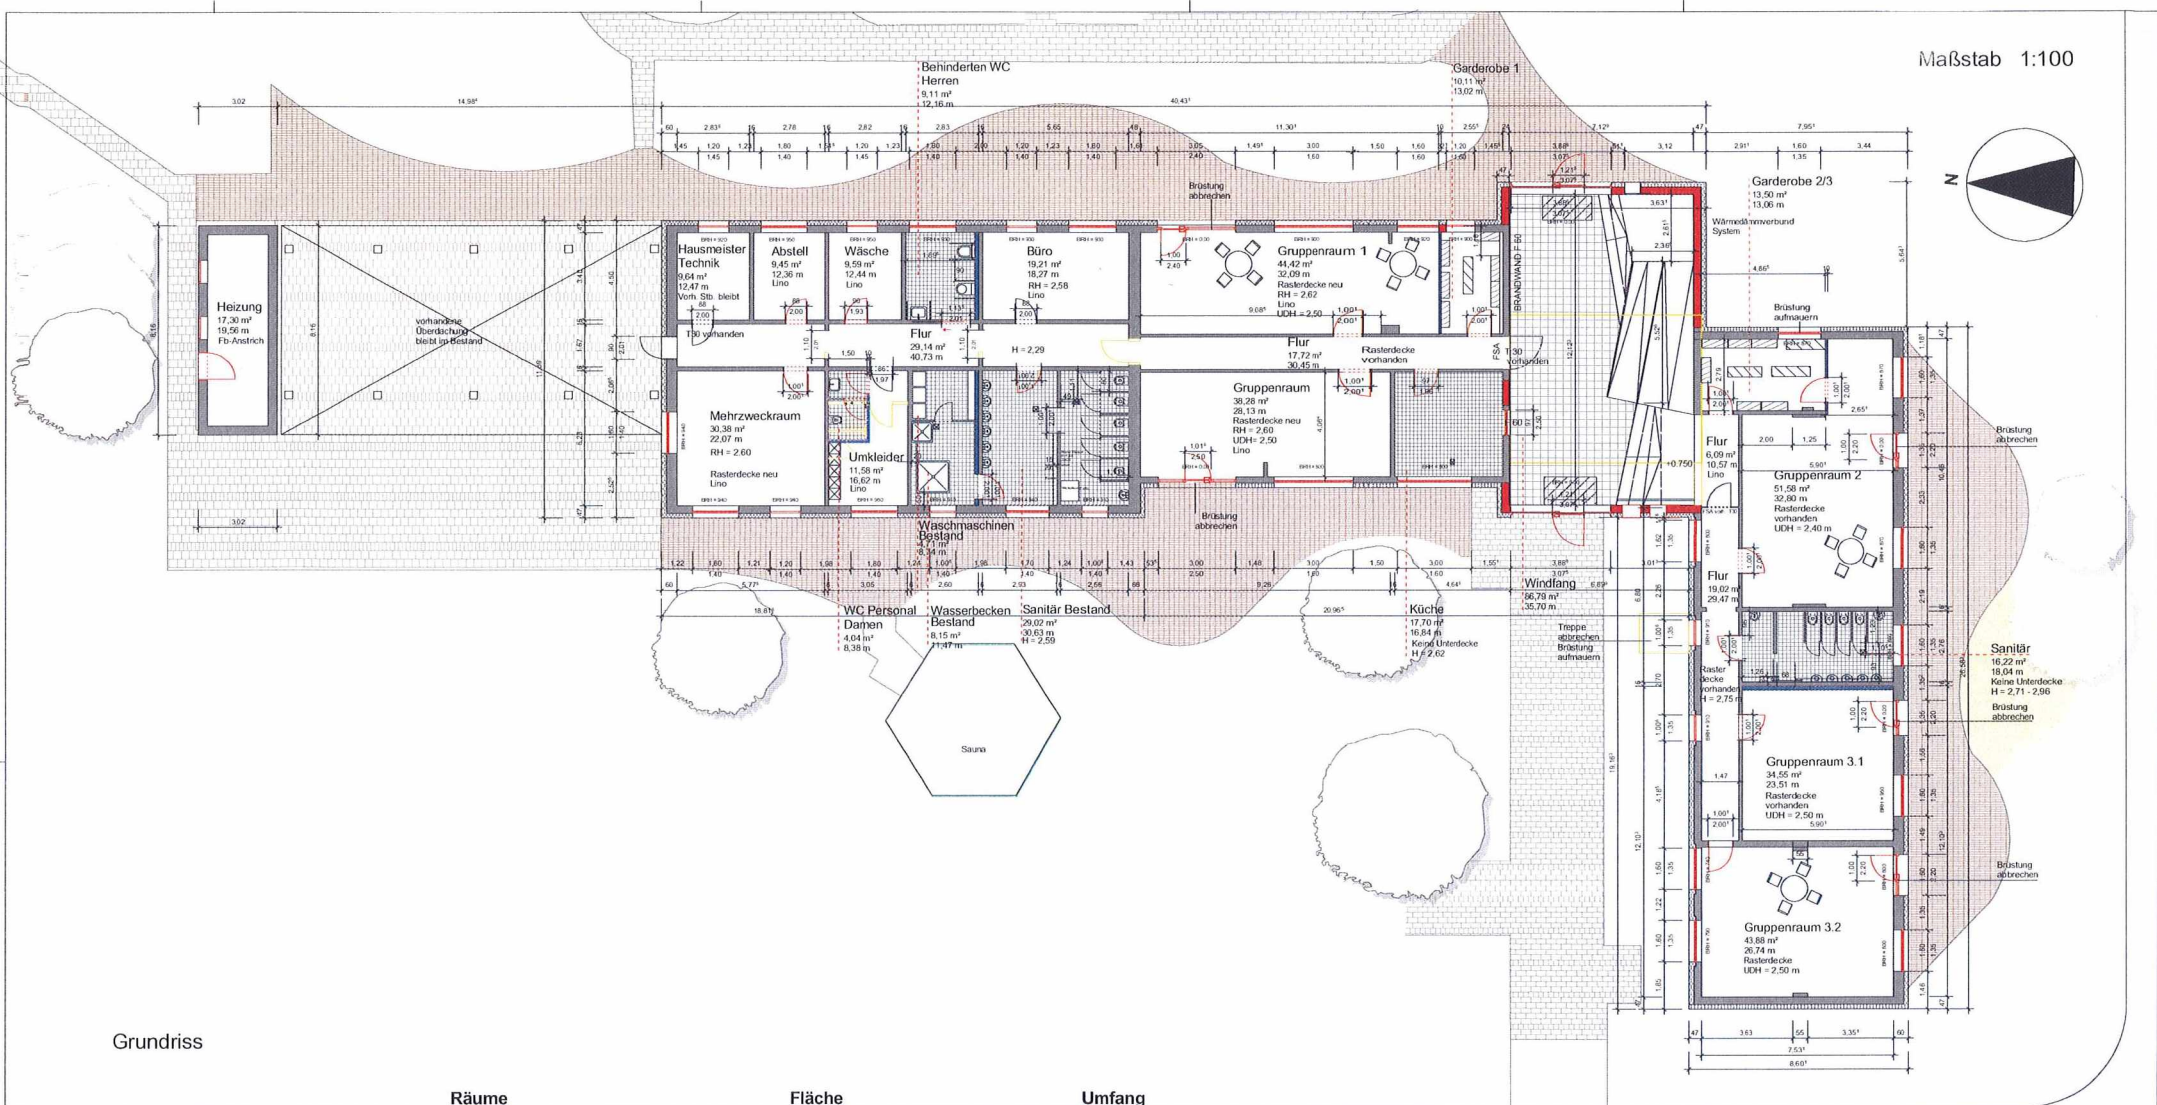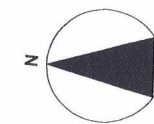


Grundriss

Räume	Fläche	Umfang
Heizung	17,30 m ²	19,56 m
Hausmeister / Technik	9,64 m ²	12,47 m
Abstell.	9,45 m ²	12,36 m
Wäsche	9,59 m ²	12,44 m
Behinderten WC	9,11 m ²	12,16 m
Büro	19,21 m ²	18,10 m
Mehrzweckraum	30,38 m ²	22,07 m
WC Personal / Damen	4,04 m ²	6,38 m
Umkleier	11,58 m ²	16,62 m
Waschmaschinen	4,71 m ²	8,74 m
Wasserbecken	8,15 m ²	11,47 m
Sanitär	29,02 m ²	30,63 m
Gruppenraum 1	44,42 m ²	32,09 m
Garderobe 1	10,11 m ²	13,02 m
Küche	17,70 m ²	16,84 m
Windfang	86,79 m ²	35,70 m
Gruppenraum 2	51,58 m ²	32,80 m
Garderobe 2/3	13,50 m ²	13,06 m
Sanitär	16,22 m ²	18,04 m
Gruppenraum 3.1	34,55 m ²	23,51 m
Gruppenraum 3.2	43,88 m ²	26,64 m
Flur	29,14 m ²	40,73 m
Flur	17,72 m ²	30,45 m
Flur	19,02 m ²	29,47 m
Flur	6,09 m ²	10,57 m
Gruppenraum	38,28 m ²	28,13 m


Legende

- Neubau - Mauerwerk
- Abbruch
- Neubau - Trockenbau


Index	Änderung	Name	Datum
1			
2			
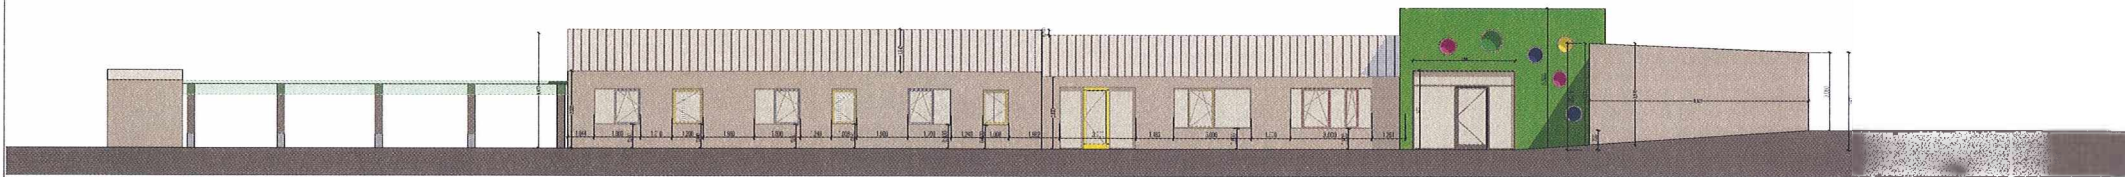


Ansicht Süd-West

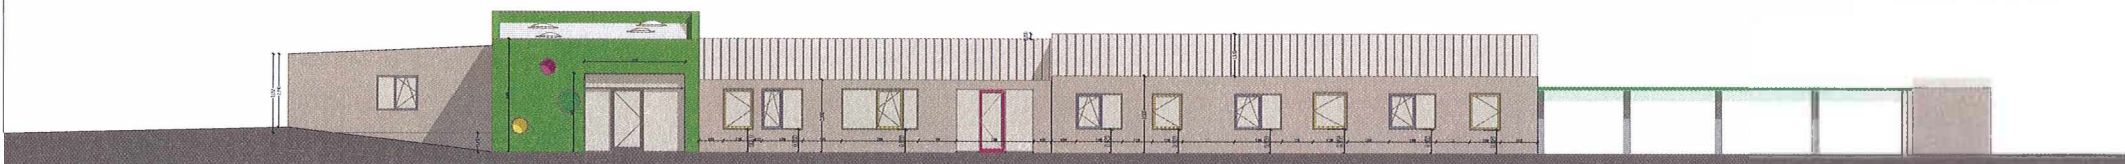


Ansicht Nord-Ost

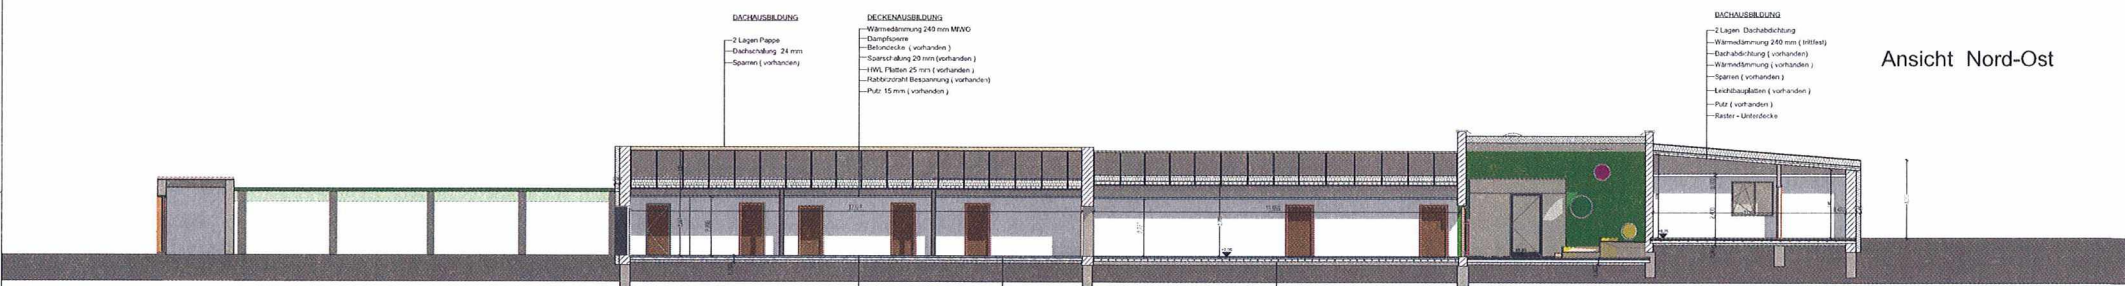

Schnitt A-B
-Längsschnitt-

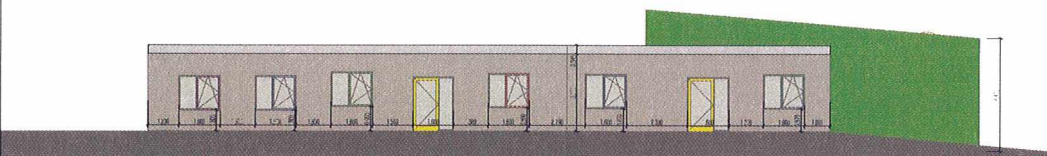


Ansicht Süd-Ost

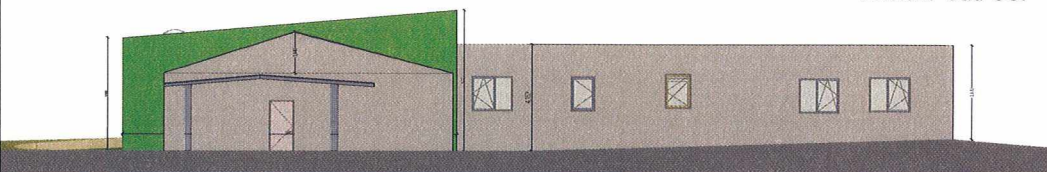

Ansicht Süd-West

Schnitt C-D
-Windfang-

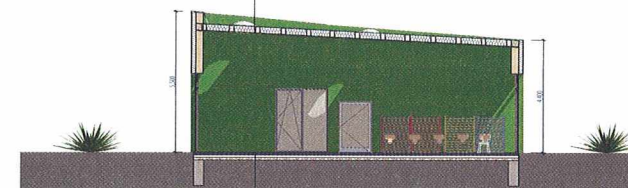


Index	Änderung	Name	Datum
1.1.5			
EL			
ST			
Pres. V			
SB ERMGM	Datum		
erstellt von	27.04.2016		
Ioana Clobanu	(Signum / Datum)		
Planer	Körchner + Przyborowski		
Disziplin	Disziplin		
Architekten	BDA		
Zeichnungs-Nr.:	484.00 - 05 - E - HB - 3/4 - 004 / 16		
Träger / Datum:			
Arch. Lb. ERMGM	Datum:		
GB Lb. ERMGM	Datum:		
Projekt-Nr.:	1116 - III2		
Maßstab	1:100		
BL Nr.:	004		
Leiter ERMGM	Datum:		

DECKENAUSBILDUNG

- Wärmedämmung 240 mm MIWO
- Dampfsperre
- Betondecke (vorhanden)
- Sparschalung 20 mm (vorhanden)
- HWL Platten 25 mm (vorhanden)
- Rabbitsdraht Bespannung (vorhanden)
- Putz 15 mm (vorhanden)

DACHAUSBILDUNG

- 2 Lagen Pappe
- Dachschalung 24 mm
- Sparren (vorhanden)

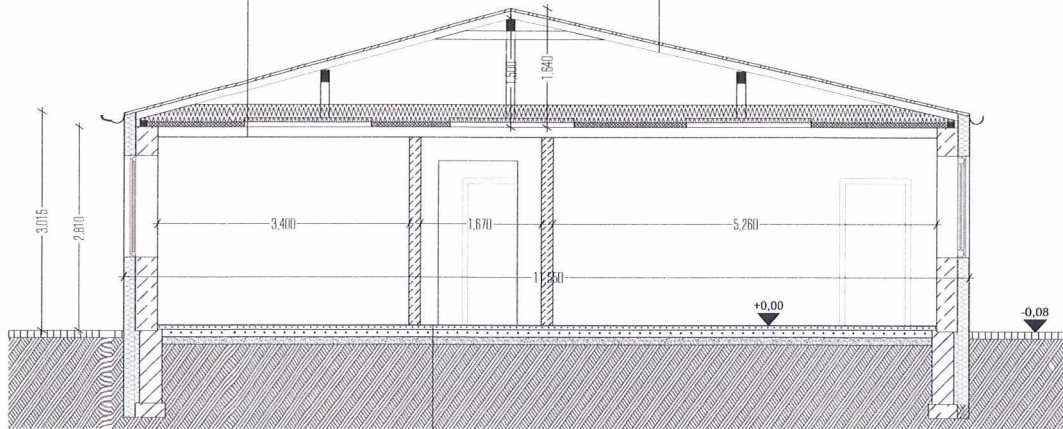


Schnitt A-B

- Bodenbelag
- Betonestrich 50 mm
- 1 Lage Pappe
- 2 Lagen Kamilitplatten
- 2 Lagen Pappe geklebt
- Unterbeton 100 mm
- 1 Lage Ölpapier
- Kiesbett 100 mm

FUSSBODENAUSBILDUNG

DECKENAUSBILDUNG


- 2 Lagen Dachabdichtung
- Dachschalung 24 mm
- Binder (vorhanden)
- Wärmedämmung 240 mm MIWO
- Dampfsperre
- Leichtbauplatte (vorhanden)
- Gipsputz 15 mm (vorhanden)

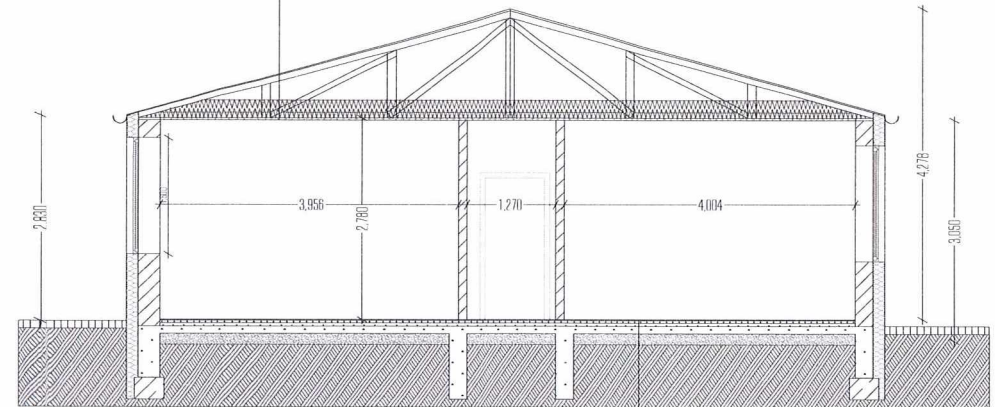

Schnitt C-D

- Bodenbelag
- Schutzbeton 35 mm
- Leichtbauplatten 45 mm
- 2 Lagen Abdichtung
- Unterbeton 100 mm
- 1 Lage Ölpapier
- Kiesbett 150 mm


FUSSBODENAUSBILDUNG

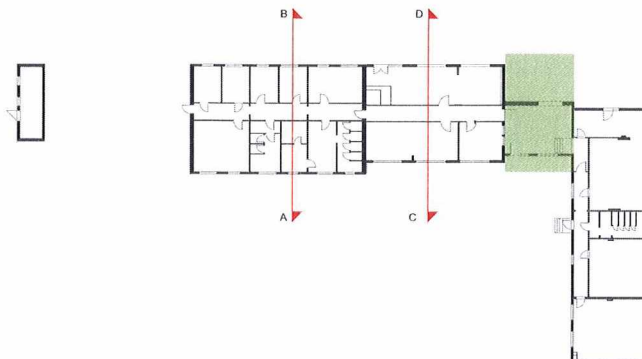

HLS	Index	Änderung	Name	Datum
EL				
ST				
Proj. V				
	SB EbKGM	Datum		
erstellt von	loana Ciobanu	Objekt :	KITA 'Marienkäfer' Braunlager Str. 3 in 39112 Magdeburg	Projekt-Id - Nr. 1116 - III/2
27.04.2016	(Signum / Datum)	Darstellung :	Schnitte / Entsprechend Bestand Unterlage	Maßstab 1:50
Planer	Kirchner + Przyborski	Zeichnungs - Nr. :	484.00 - 03 - E - HB - 4 - 005 / 16	Bl. Nr. : 005
Diplomingenieure	Architekten BDA	Nutzer / Datum :		Leiter EbKGM / Datum :
27.04.2016	(Signum / Datum)	Abt. Ltr. EbKGM / Datum :		
Tragwerksplaner / Datum :		GB Ltr. EbKGM / Datum :		

- 2 Lagen Dachausbildung
- Dachschalung 24 mm
- Sparren
- Sparrenzwischendämmung, MIWO 240 mm
- OSB Platte 24 mm

- 2 Lagen Dachabdichtung
- Wärmedämmung 240 mm (trittfest)
- Dachabdichtung (vorhanden)
- Wärmedämmung (vorhanden)
- Sparren (vorhanden)
- Leichtbauplatten (vorhanden)
- Putz (vorhanden)
- Raster - Unterdecke

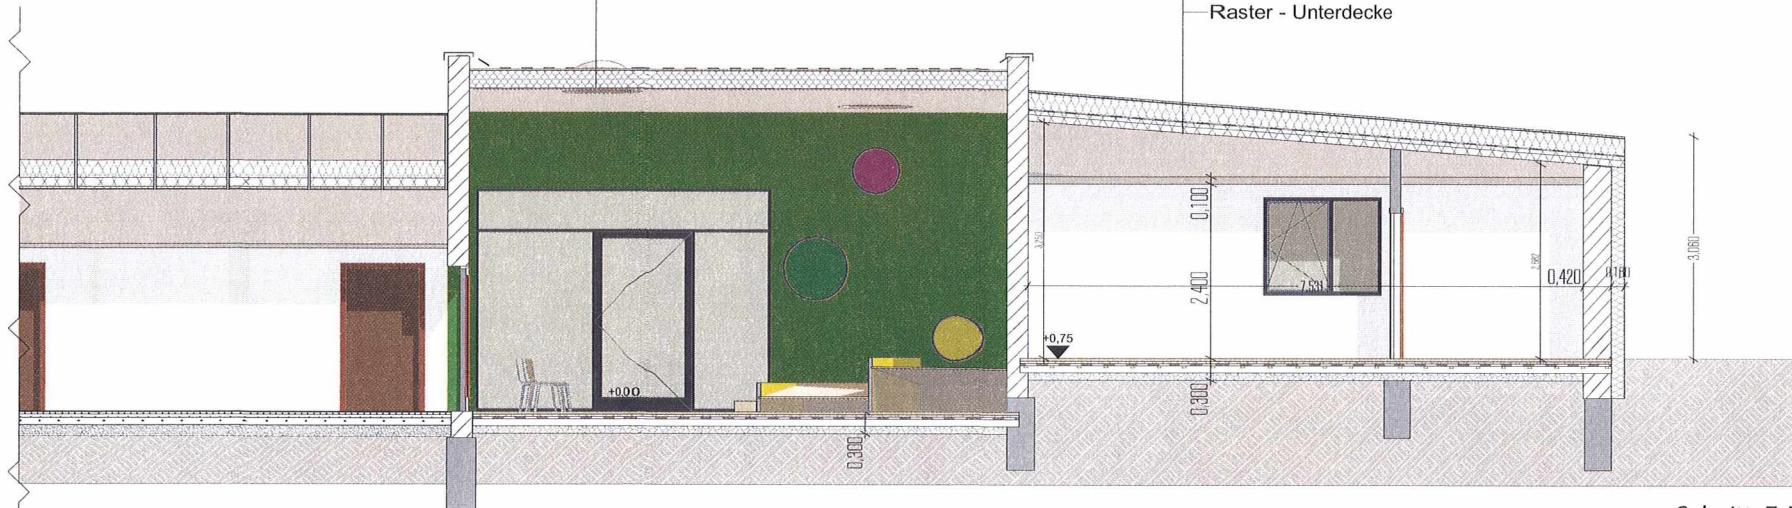

HLS							
EL							
ST							
Proj. V							
SB EtkGm		Datum					
erstellt von Ioana Ciobanu 27.04.2016 (Signum / Datum)				 Landeshauptstadt Magdeburg Eigenbetrieb Kommunales Gebäudemanagement			
Planer Kirchner + Przyborowski Diplomingenieure Architekten BDA				Objekt : KITA 'Marienkäfer' Braunlager Str. 3 in 39112 Magdeburg Darstellung : Schnitt E-F			
27.04.2016 (Signum / Datum)				Projekt-Id. - Nr. 1116 - III/2			
Tragwerksplaner / Datum :				Maßstab 1:50			
Nutzer / Datum :				Bl. Nr. : 006			
Abt.Lfr.EbKGm/ Datum :				Leiter EbKGm / Datum :			
GB.Lfr.EbKGm/ Datum :				Zeichnungs - Nr. : 484.00 - 06 - E - HB - 4 - 006 / 16			



HLS			 Landeshauptstadt Magdeburg Eigenbetrieb Kommunales Gebäudemanagement	
EL				
ST				
Proj. V				
	SB EbKGm	Datum		
erstellt von Ioana Ciobanu			Objekt :	Projekt-Id - Nr.
			KITA 'Marienkäfer' Braunlager Str. 3 in 39112 Magdeburg	1116 - III2
27.04.2016 (Signum / Datum)			Darstellung :	Maßstab OHNE MASSTAB
Planer Kirchner + Przyborowski Diplomingenieure Architekten BDA			Perspektive	Bl. Nr. : 007
27.04.2016 (Signum / Datum)			Zeichnungs - Nr. :	Leiter EbKGm / Datum
			484.00 - 07 - V - HB - 5 - 007 / 16	
Tragwerksplaner / Datum :			Nutzer / Datum :	Abl.Ltr.EbKGm/ Datum :
				GB.Ltr.EbKGm/ Datum :

