

Anlage 9 zur DS

Datum: 09.05.2016
Bearbeiter: Röder, Birgit



Landeshauptstadt Magdeburg
Eigenbetrieb Kommunales Gebäudemanagement

Sporthalle

Baustelle

Kita (Johanniter) "Pinocchio"

Sppl

Sppl

Wa

S


Ter

Kleine Straße

Ter

Kita Pinocchio
W. Kätz-Straße 22
-Lageplan-

M 1 : 500

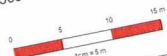

[illegible]

Landeshauptstadt Magdeburg
- Kommunales Gebäudemanagement -

erstellt von:
WERNECKE & JAHN
ARCHITEKTEN
Stefan-Zweig-Weg 26
39128 Magdeburg
Tel.: (0391) 72 33 550
Fax: (0391) 72 33 552

Objekt	Umbau und Sanierung Kita Wilhelm-Külz-Straße 22 39108 Magdeburg
--------	---

Grundriss EG

Planungsphase:	
----------------	--

Entwurfsplanung


Projekt-Id-Nr.	
----------------	--

Maßstab:	1 : 200
----------	---------


BI Nr. 04

Eigenbetrieb KGM / Datum:


26.04.2016

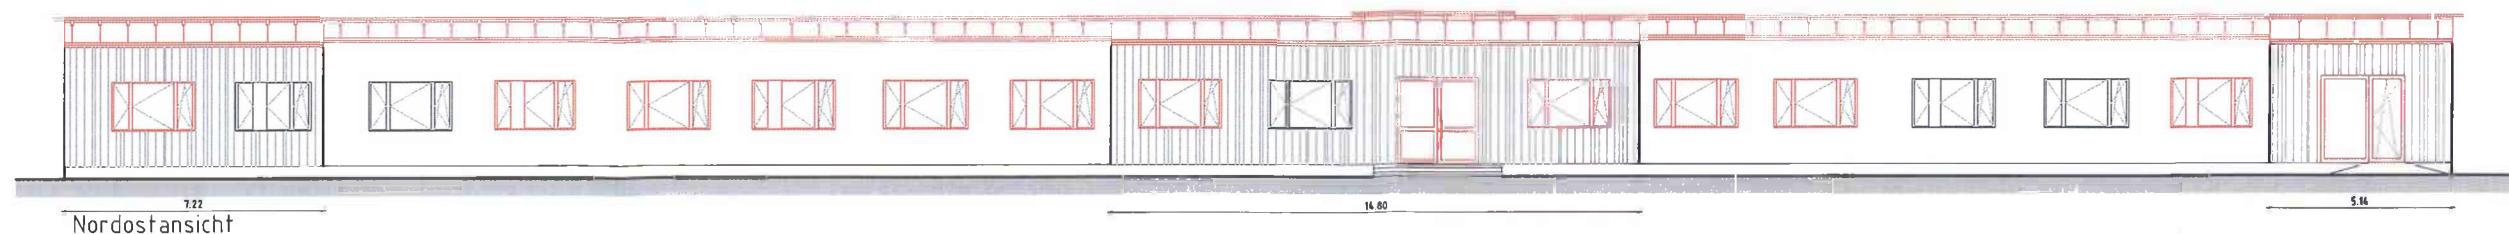


Nordostansicht

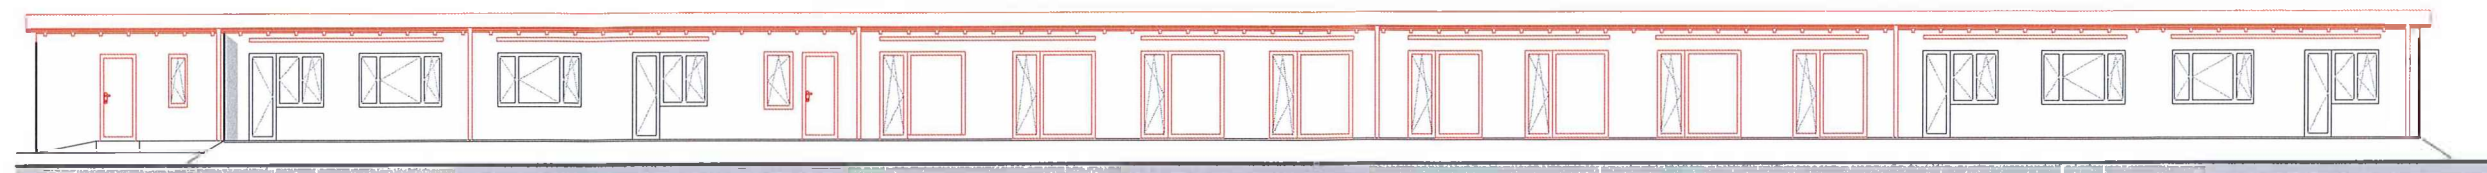


Südwestansicht

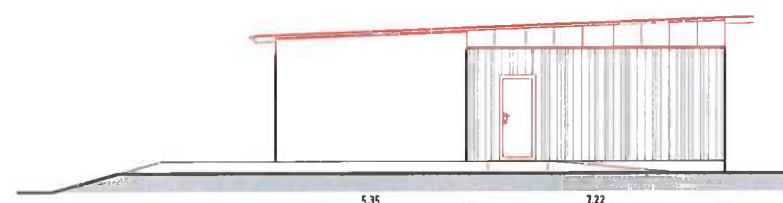


Südostansicht

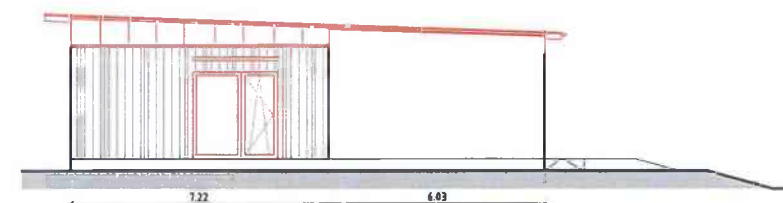

Nordwestansicht

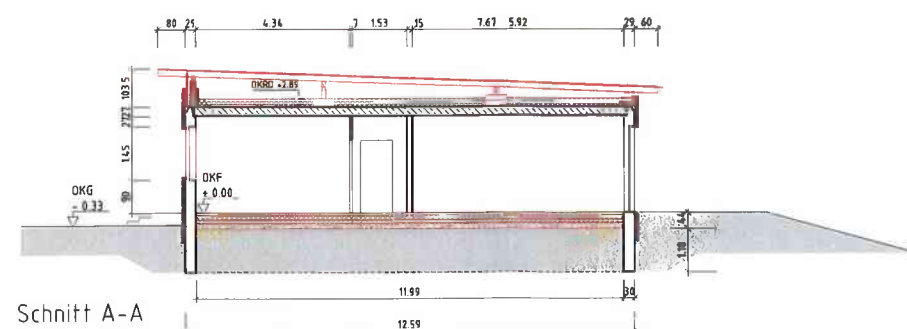

Schnitt A-A

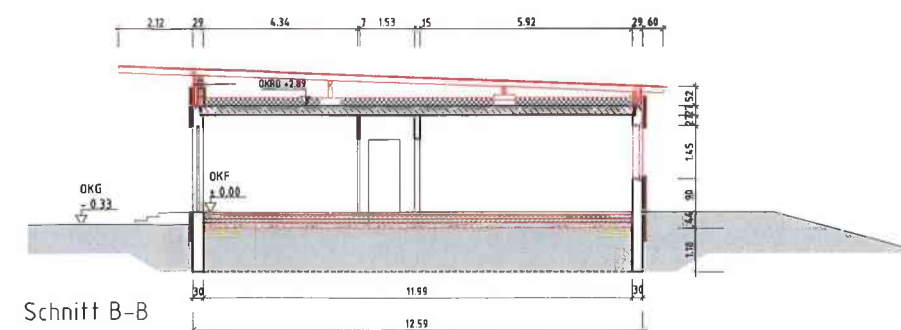

Schnitt B-B



Landeshauptstadt Magdeburg
- Kommunales Gebäudemanagement -

erstellt von
WERNECKE & JAHN
ARCHITEKTEN
Stefan-Zweig-Weg 26
39128 Magdeburg
Tel.: (0391) 72 33 550
Fax: (0391) 72 33 552

Freigabe/Planer/Datum

26.04.2016

Objekt: Umbau und Sanierung
Kita Wilhelm-Külz-Straße 22
39108 Magdeburg

Darstellung: Ansichten
Schnitte A-A, B-B


Planungsphase:
Entwurfsplanung

Projekt-Id-Nr.

Maßstab: 1 : 200

Bl. Nr.: 05

Eigenbetrieb KGM / Datum

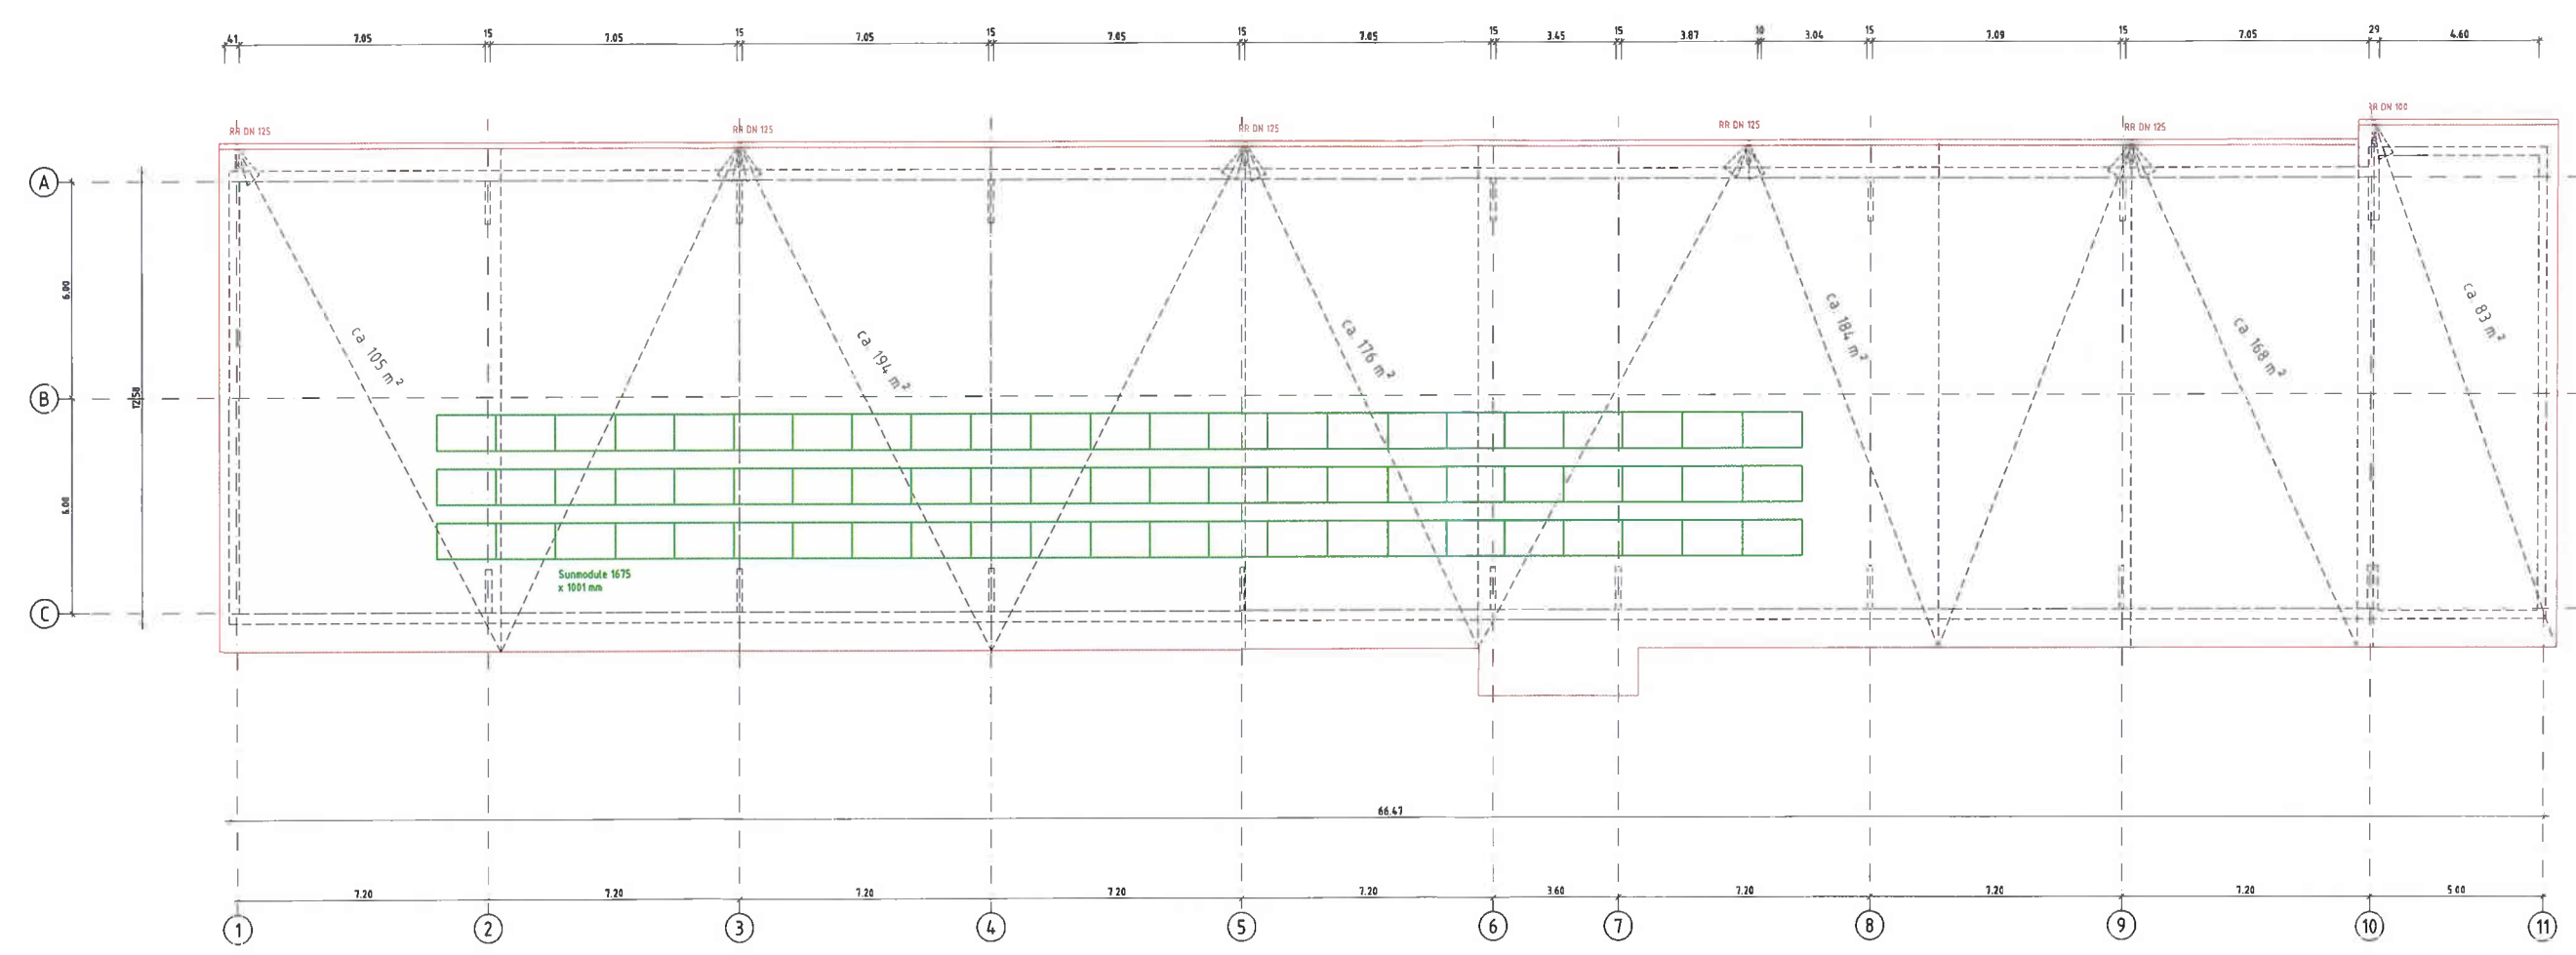

Landeshauptstadt Magdeburg
- Kommunales Gebäudemanagement -

erstellt von WERNECKE & JAHN ARCHITEKTEN Stefan-Zweig-Weg 26 39128 Magdeburg Tel.: (0391) 72 33 550 Fax: (0391) 72 33 552	Objekt: Umbau und Sanierung Kita Wilhelm-Külz-Straße 22 39108 Magdeburg	Projekt-Id-Nr.: -
	Darstellung: Dachaufsicht	Maßstab: 1 : 200 Bl. Nr.: 06
	Freigabe/Planer/Datum: 26.04.2016	Planungsphase: Entwurfsplanung Eigenbetrieb KGM / Datum: