


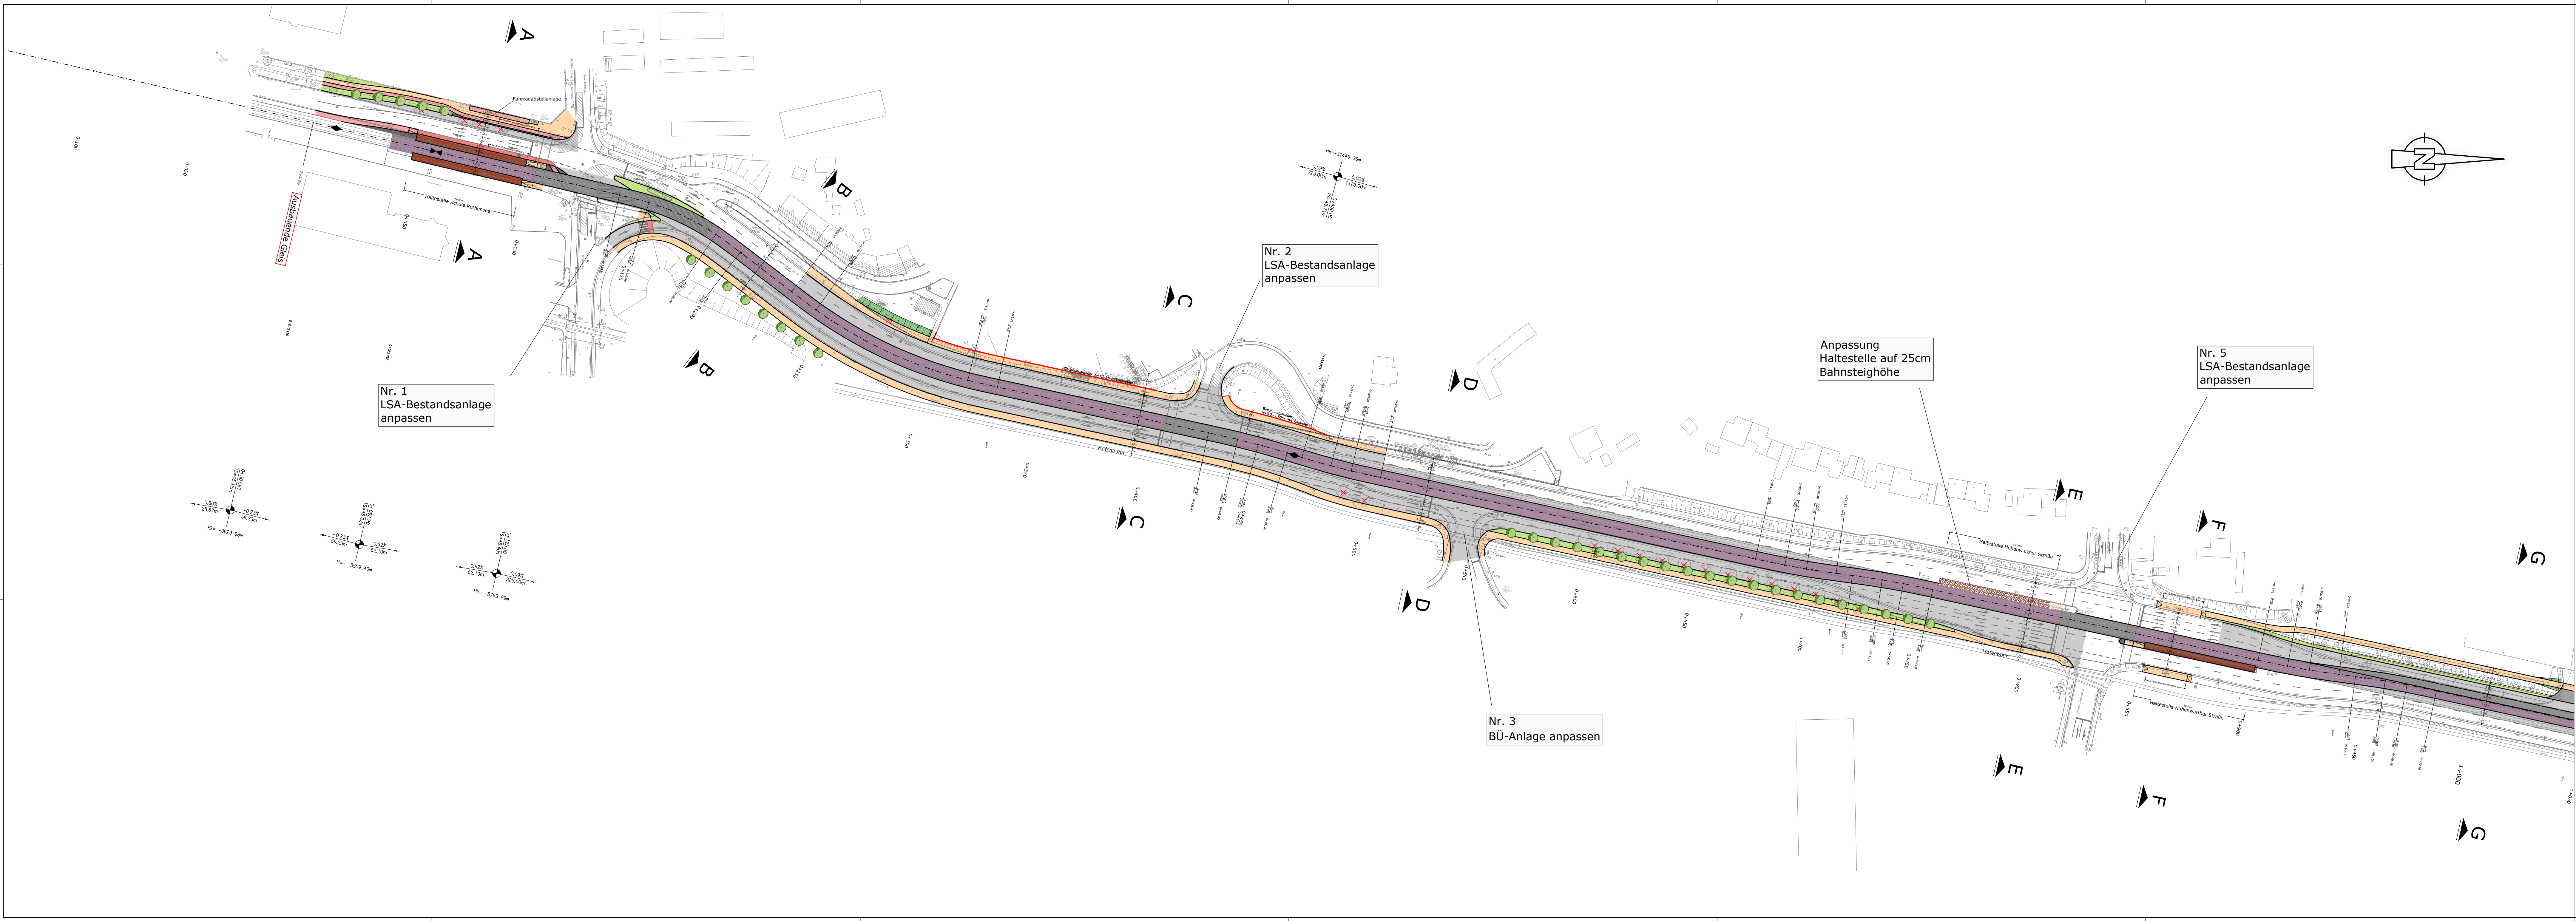

Legende		Planung
Dammböschung		
Fahrbahn		
Gehweg/gemeinsamer Geh- und Radweg		
Haltestelle		
Gleisbereich besonderer Bahnkörper		
Gleisbereich überfahrbahr		
Grünfläche		
Radweg		
Randstreifen befestigt		
Grundstückszufahrt		
Baum		

5			
4			
3			
2			
1			
Nr.	Art der Änderung	Datum	Name

Fachplaner: Ingenieurbüro Buschmann GmbH Vermessung, Straßen-, Glas- und Tiefbau - Beratung, Planung, Projektierung, Baubewachung Harnackstraße 7, 39104 Magdeburg Tel.: 0391/6 21 34 26 Fax: 0391/6 21 34 25 E-Mail: info@ib-buscho-buschmann.de		Datum	Zeichen
	bearbeitet	14.06.16	E. Buschmann
	gezeichnet		
	geprüft		

Planungsgrundlage: Vermessung von Menzel & Co GmbH & Co. KG Grenzen ALK (Stand 02/2016) vom Januar/Februar 2016 Flur: 204, 206, 207 und 209 Flurstück 654 u.ä.		Höhenstatus HS 160 Lagestatus LS 150
Generalplanung erfolgt durch: Ingenieurbüro Buschmann GmbH Vermessung, Straßen-, Glas- und Tiefbau - Beratung, Planung, Projektierung, Baubewachung Harnackstraße 7, 39104 Magdeburg Tel.: 0391/6 21 34 26 Fax: 0391/6 21 34 25 E-Mail: info@ib-buscho-buschmann.de		-Vorplanung-
Vorhabenträger: MVB MAGDEBURGER VERKEHRSBETRIEBE GmbH & Co. KG		Unterlage: 5
Vorhaben: Sanierung Gleisanlagen August-Bebel-Damm		Blatt Nr.: 1
		Zeichnungs Nr.: 22_15_001-00
		Lageplan Variante 2a
		Maßstab: M 1:1000

Gesehen-Vermerk der Magdeburger Verkehrsbetriebe GmbH
siehe Planverzeichnis mit Sammel freigabe