
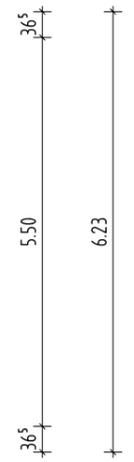


Grundriss Obergeschoss

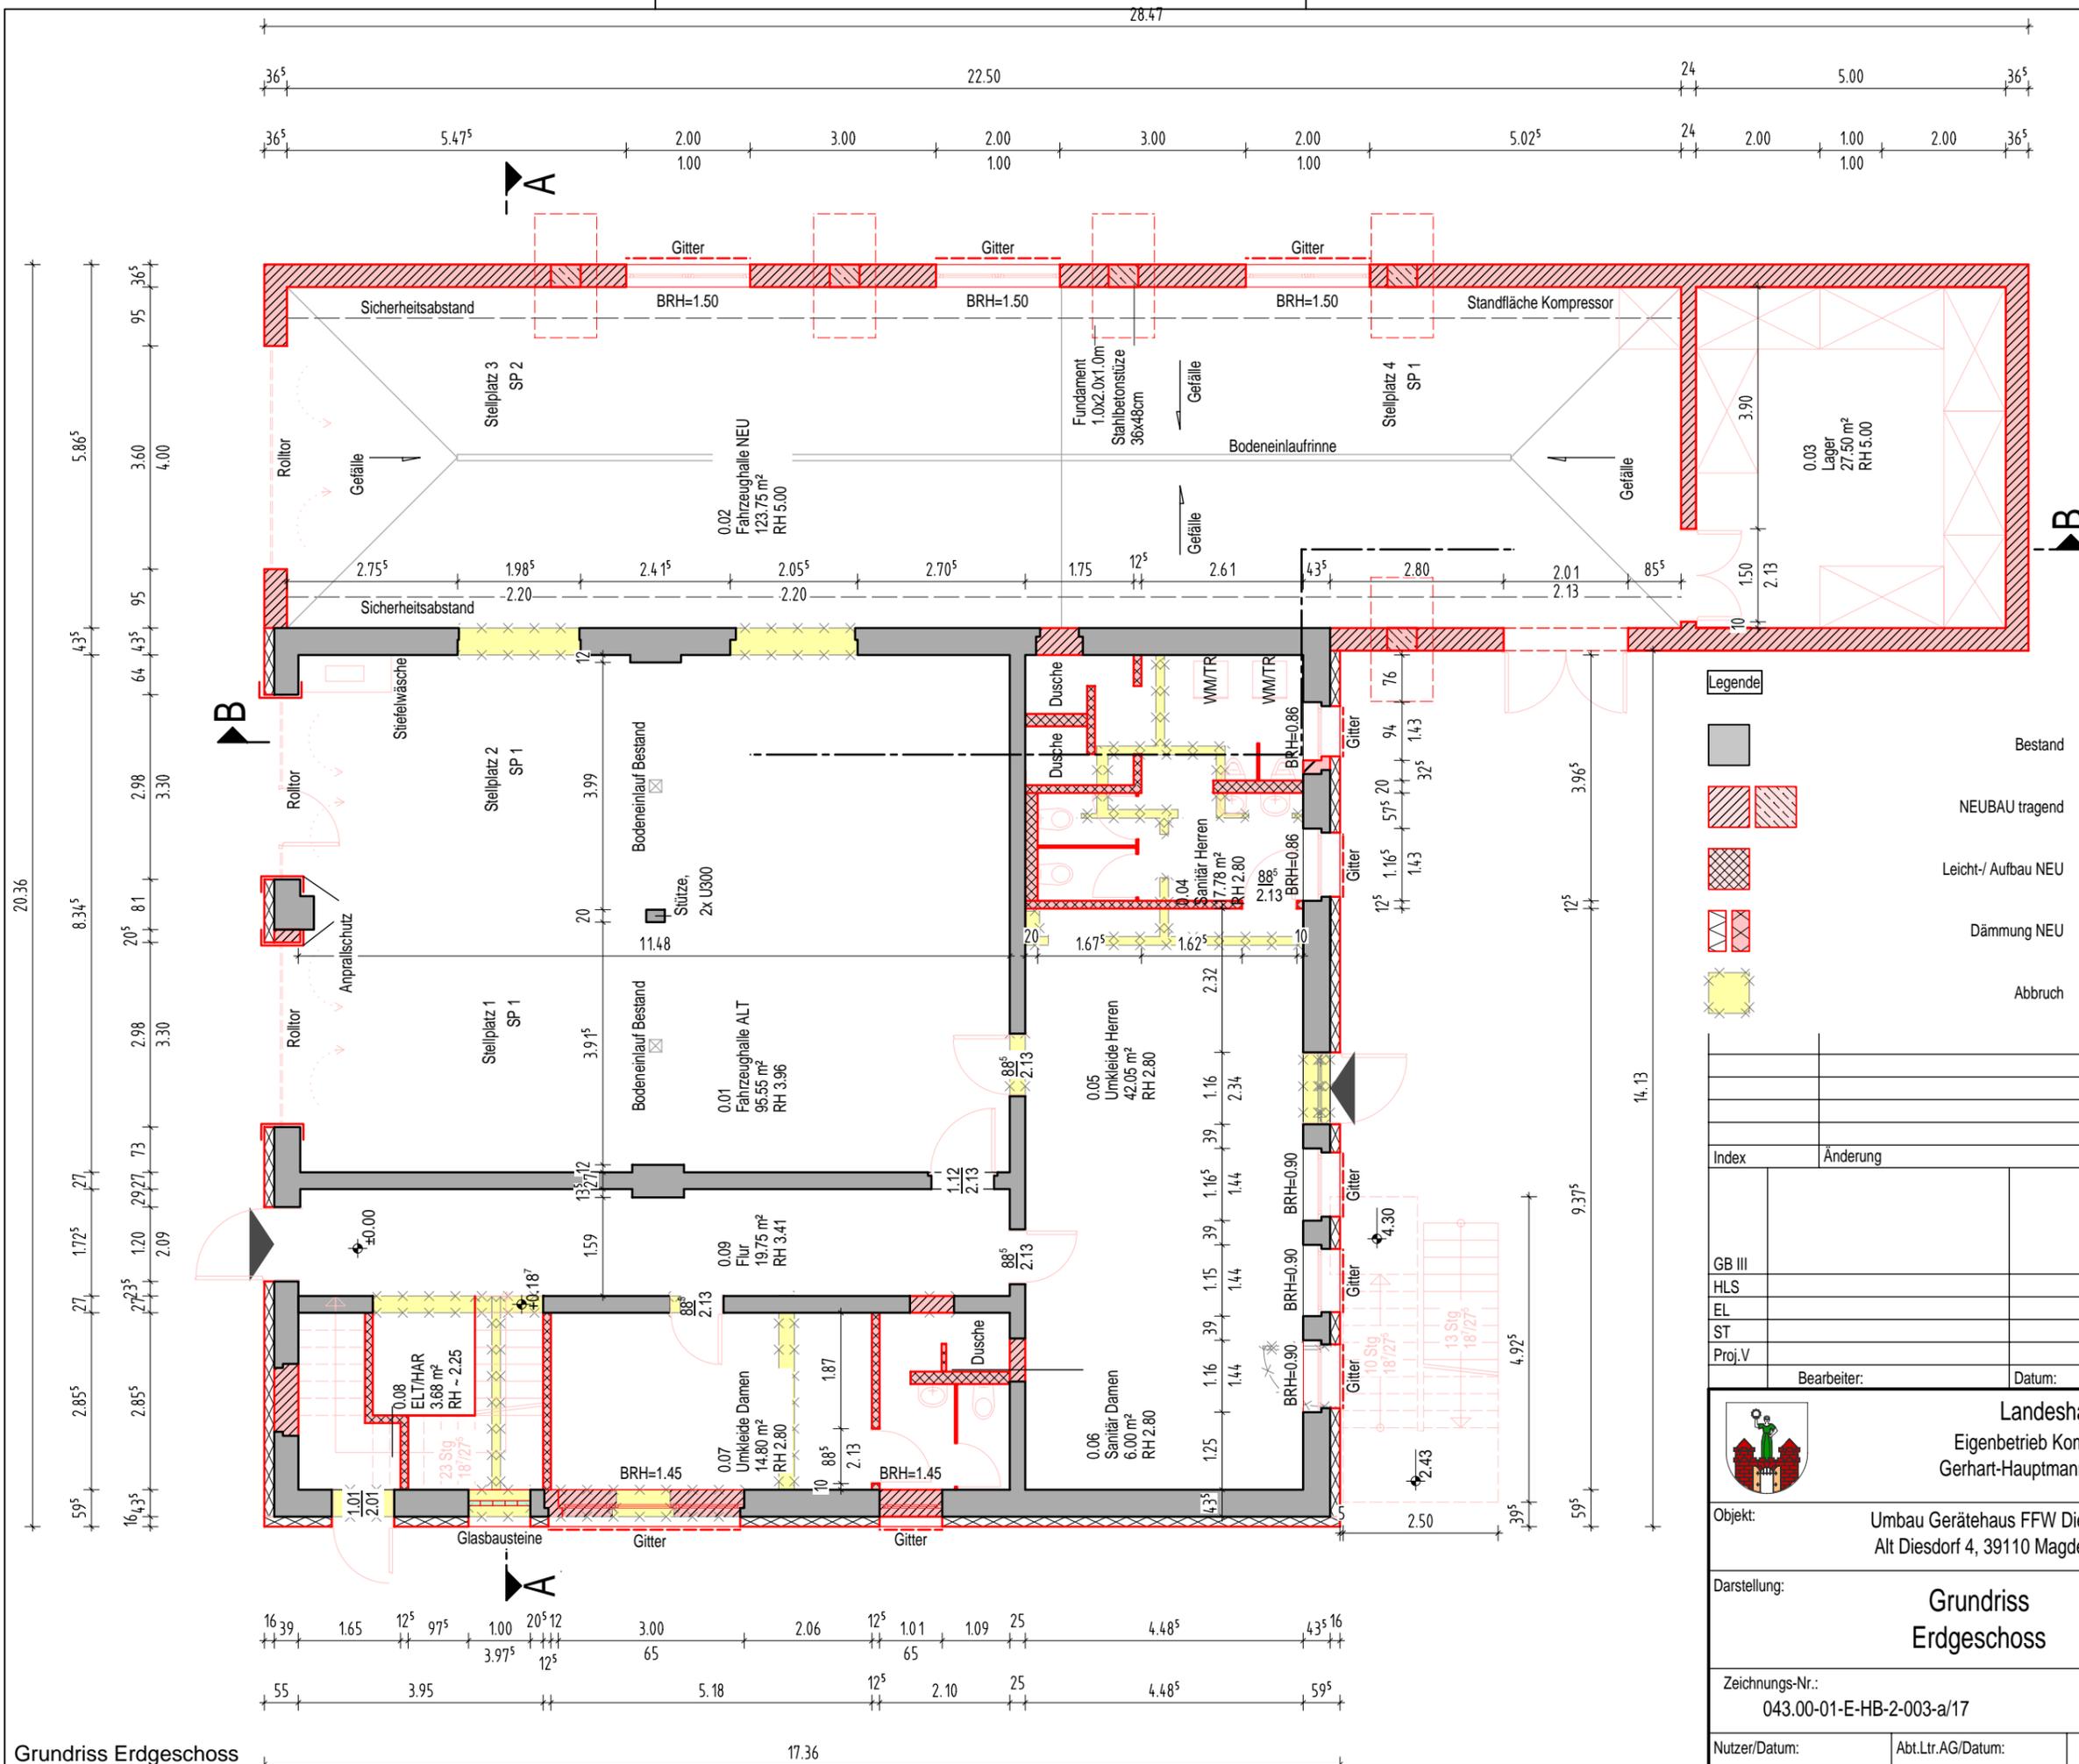

Legende


-  Bestand
-  NEUBAU tragend
-  Leicht-/ Aufbau NEU
-  Dämmung NEU
-  Abbruch

Index	Änderung	Name	Datum

erstellt von sußmann + sußmann, architekten und ingenieure Fürstenwall 3a 39104 Magdeburg	
GB III HLS EL ST Proj.V	Planer / Datum: C.Sußmann / 05.01.2017 Tragwerksplaner / Datum:
Landeshauptstadt Magdeburg Eigenbetrieb Kommunales Gebäudemanagement Gerhart-Hauptmann-Straße 24-26, 39108 Magdeburg	
Objekt: Umbau Gerätehaus FFW Diesdorf Alt Diesdorf 4, 39110 Magdeburg	Projekt-Id.-Nr. ID 1019 - III/1
Darstellung: Grundriss Erdgeschoss	Maßstab: 1:100 Bl.Nr.: 003-a
Zeichnungs-Nr.: 043.00-01-E-HB-2-003-a/17	
Nutzer/Datum:	Abt.Ltr.AG/Datum: GBL III / Datum:

Grundriss Erdgeschoss

H/B = 297 / 420 (0.12m²)

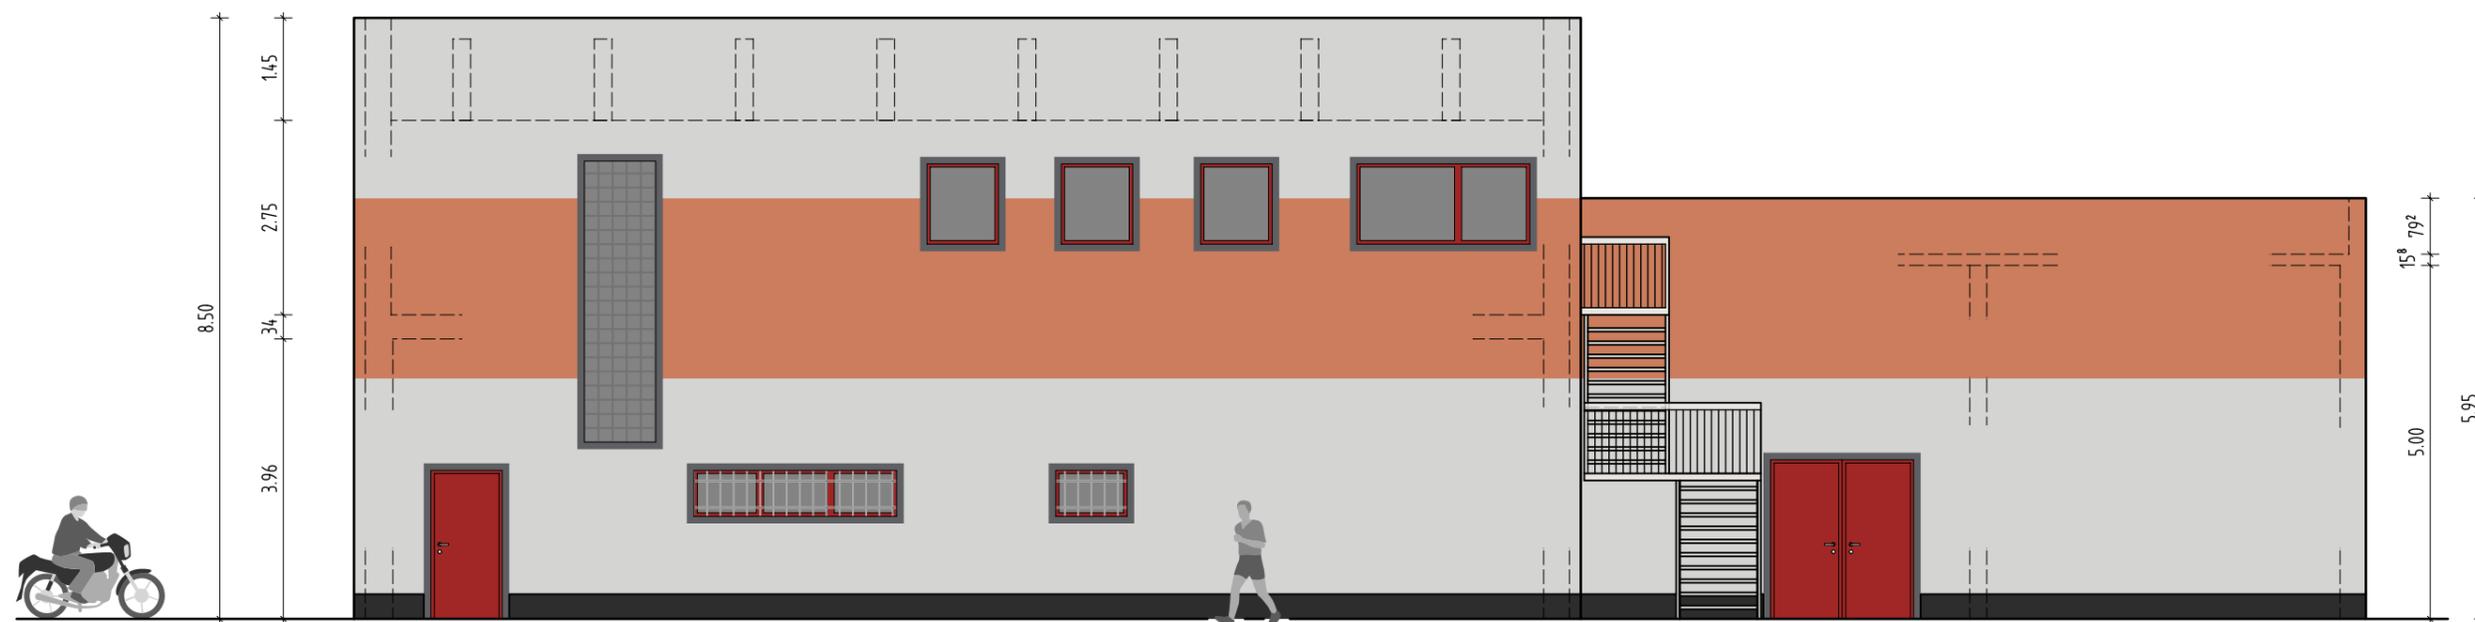

Ansicht Ost




Ansicht Süd

DER PLANINHALT IST URHEBERRECHTLICH GESCHÜTZT.
OKFFB EG = +/- 0.00

H/B = 297 / 420 (0.12m²)

Index	Änderung	Name	Datum
		erstellt von	
		sußmann + sußmann, architekten und ingenieure	
		Fürstenwall 3a	
		39104 Magdeburg	
GB III		Planer / Datum:	
HLS		C.Sußmann / 05.01.2017	
EL		Tragwerksplaner / Datum:	
ST			
Proj.V		Bearbeiter:	Datum:
 Landeshauptstadt Magdeburg Eigenbetrieb Kommunales Gebäudemanagement Gerhart-Hauptmann-Straße 24-26, 39108 Magdeburg			
Objekt:	Umbau Gerätehaus FFW Diesdorf Alt Diesdorf 4, 39110 Magdeburg		Projekt-Id.-Nr. ID 1019 - III/1
Darstellung:	Ansichten SÜD, OST		Maßstab: 1:100
			Bl.Nr.: 004
Zeichnungs-Nr.:	043.00-01-E-HB-3-004/17		Bauherr / AG / Datum:
Nutzer/Datum:	Abt.Ltr.AG/Datum:	GBL III / Datum:	

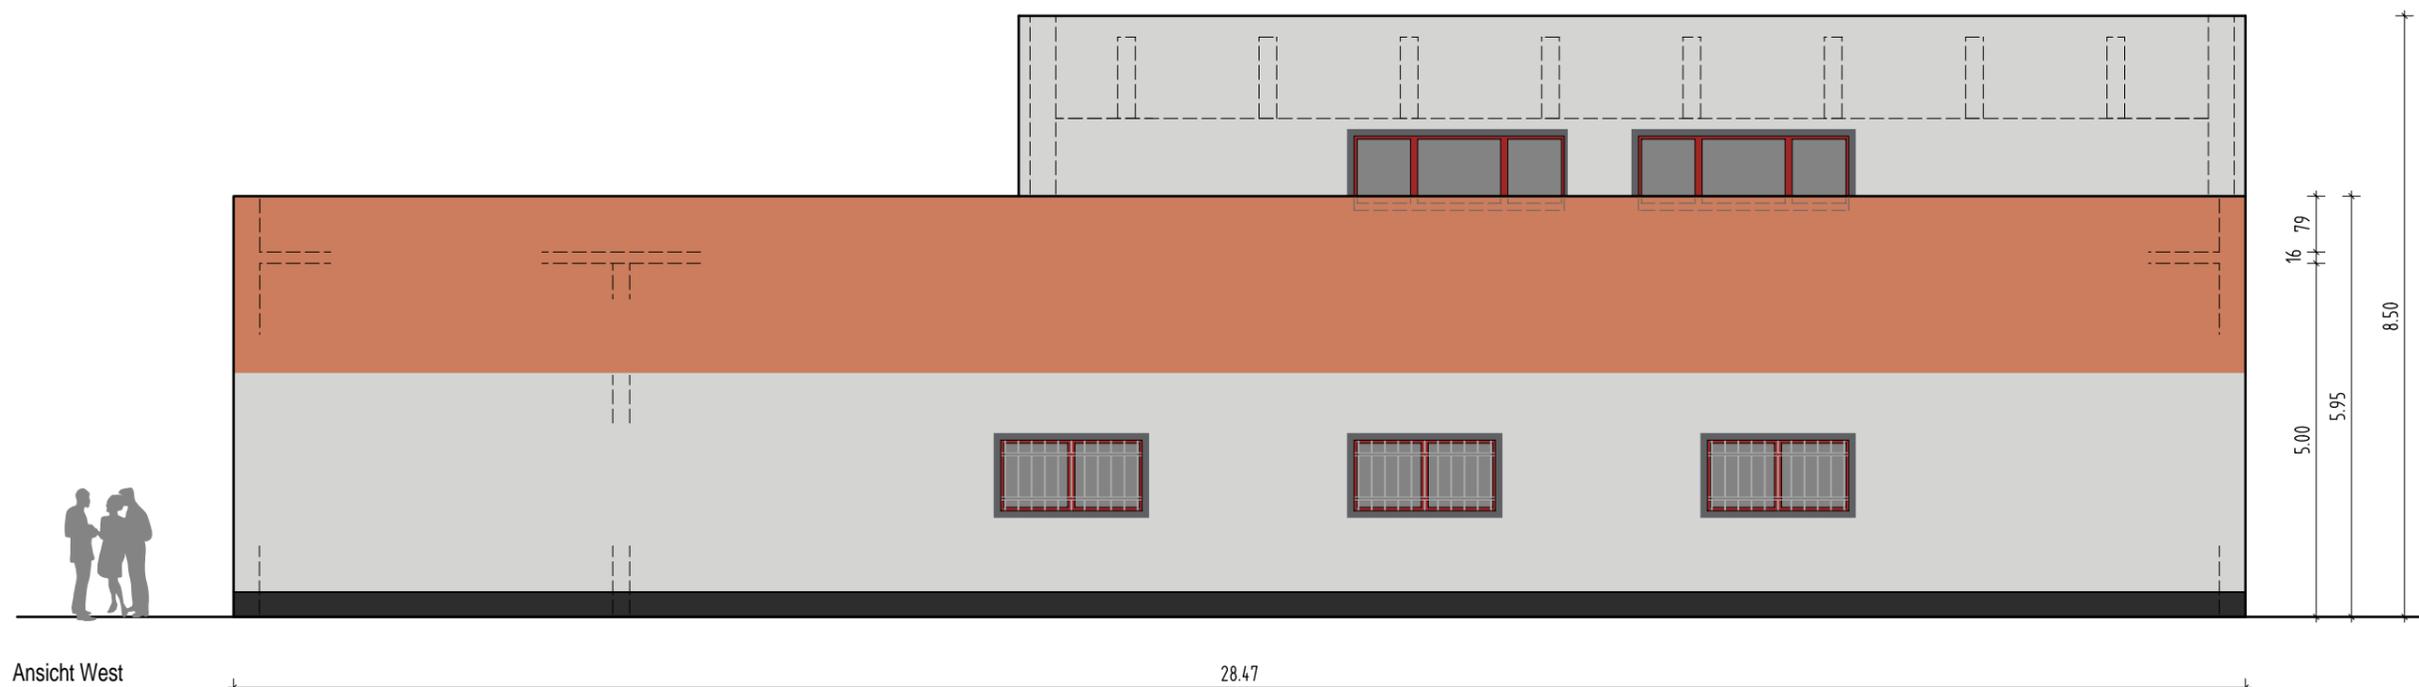

Ansicht West

28.47



Ansicht Nord



14.50

20.37


5.87

DER PLANINHALT IST URHEBERRECHTLICH GESCHÜTZT.
OKFFB EG = +/- 0.00

Index	Änderung	Name	Datum
		erstellt von	
		sußmann + sußmann, architekten und ingenieure	
		Fürstenwall 3a	
		39104 Magdeburg	
GB III		Planer / Datum:	
HLS		C.Sußmann / 05.01.2017	
EL		Tragwerksplaner / Datum:	
ST			
Proj.V			
	Bearbeiter:	Datum:	
 Landeshauptstadt Magdeburg Eigenbetrieb Kommunales Gebäudemanagement Gerhart-Hauptmann-Straße 24-26, 39108 Magdeburg			
Objekt:	Umbau Gerätehaus FFW Diesdorf Alt Diesdorf 4, 39110 Magdeburg		Projekt-Id.-Nr. ID 1019 - III/1
Darstellung:	Ansichten NORD, WEST		Maßstab: 1:100
			Bl.Nr.: 005
Zeichnungs-Nr.:	043.00-01-E-HB-3-005/17		Bauherr / AG / Datum:
Nutzer/Datum:	Abt.Ltr.AG/Datum:	GBL III / Datum:	

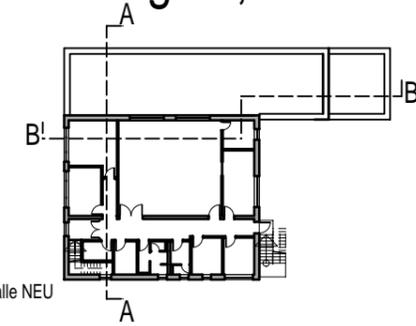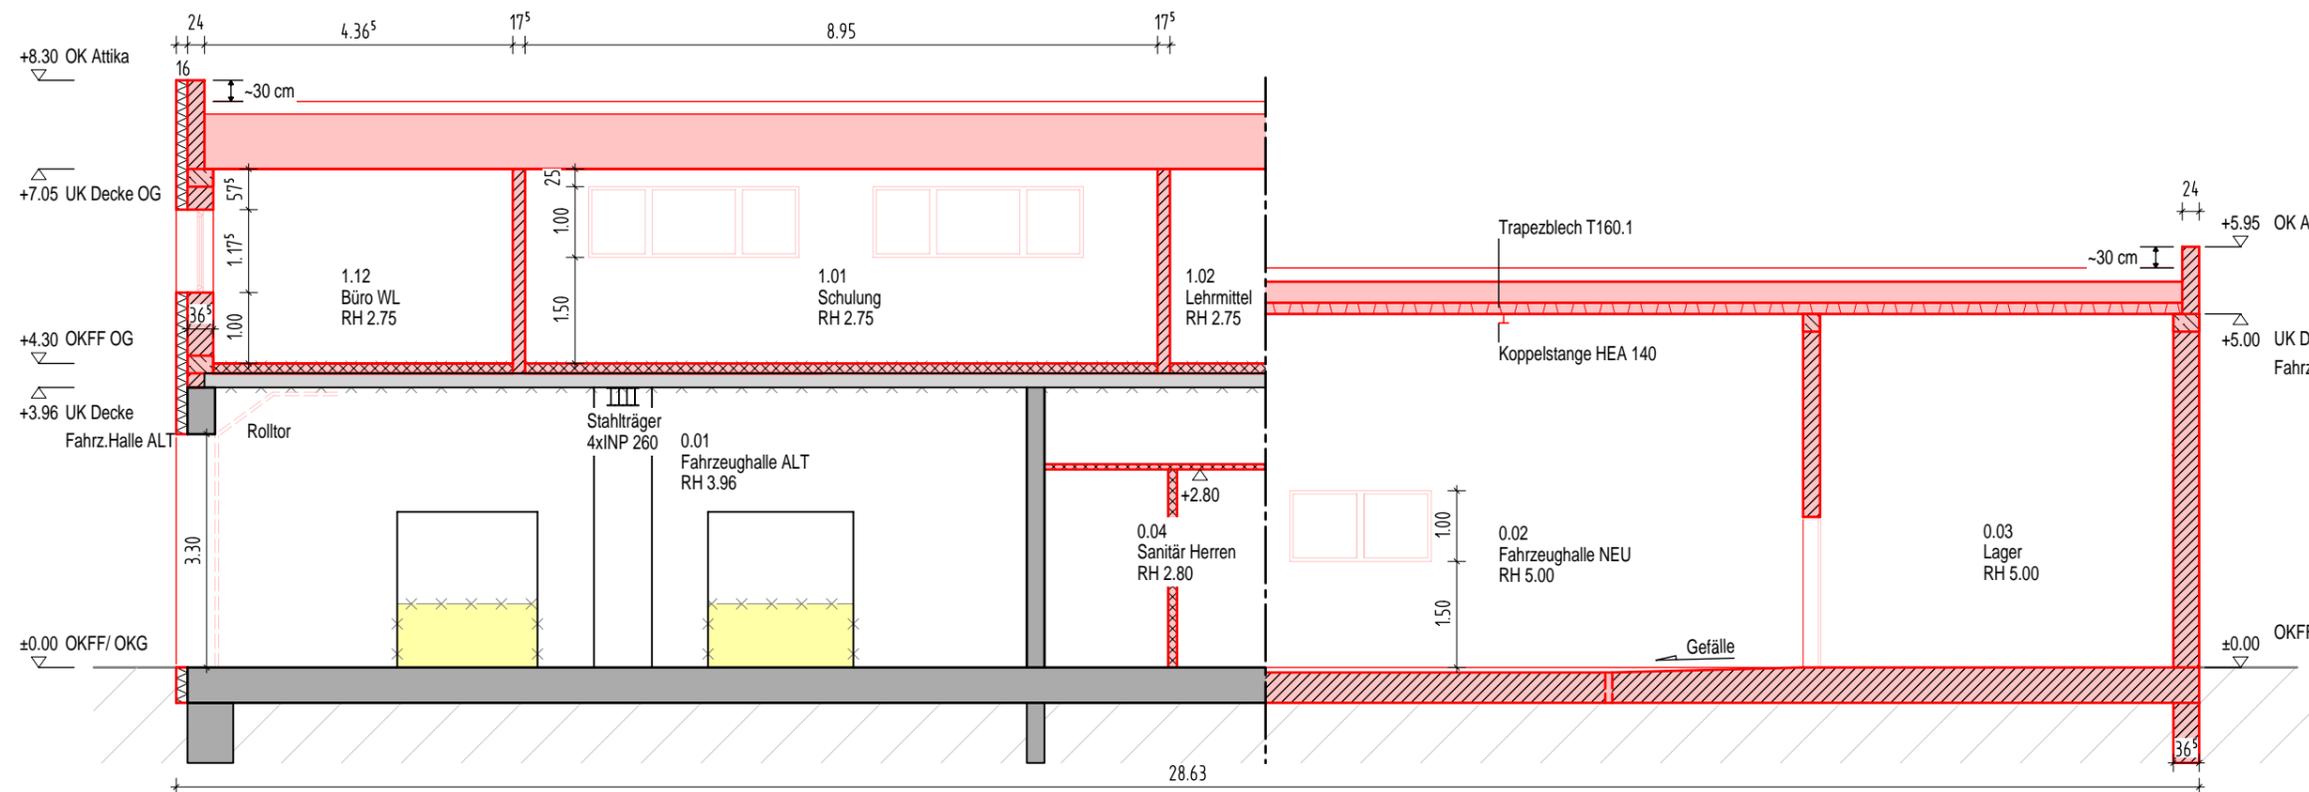

Schnitt B-B

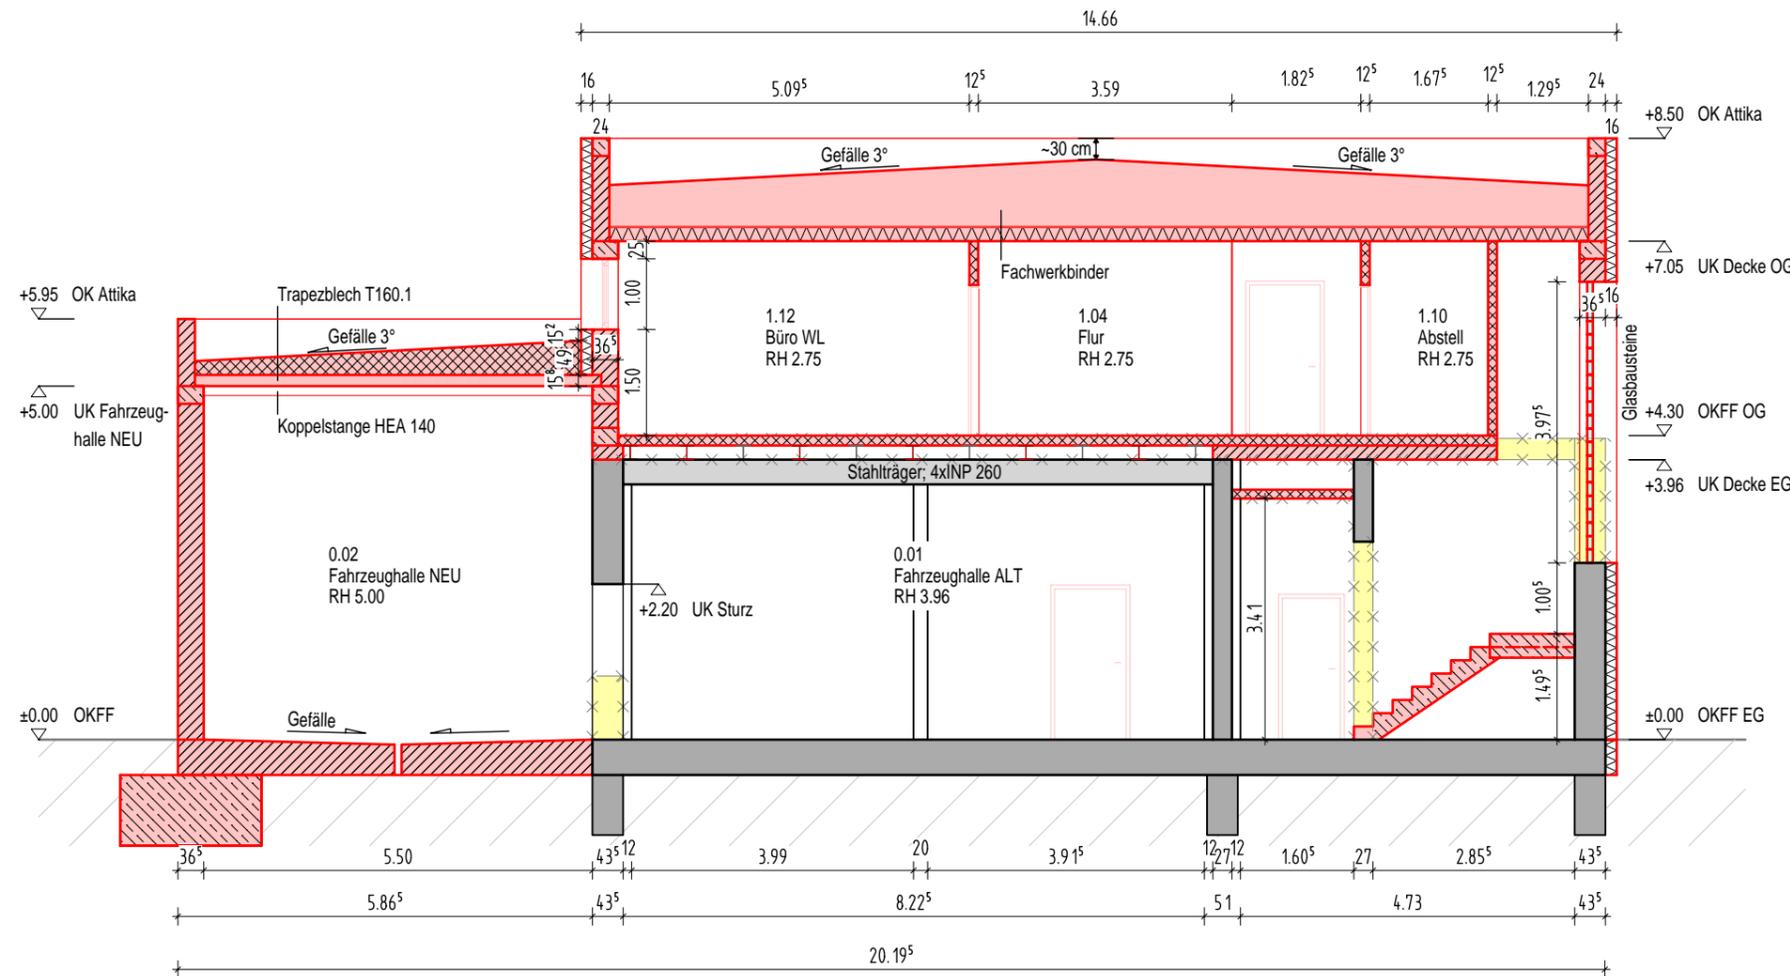

Schnitt A-A

Legende

- Bestand
- NEUBAU tragend
- Leicht-/ Aufbau NEU
- Dämmung NEU
- Abbruch

Index	Änderung	Name	Datum
		erstellt von	
		sußmann + sußmann, architekten und ingenieure Fürstenwall 3a 39104 Magdeburg	
GB III		Planer / Datum:	
HLS		C.Sußmann / 05.01.2017	
EL		Tragwerksplaner / Datum:	
ST			
Proj.V			
Bearbeiter:		Datum:	



Landeshauptstadt Magdeburg
Eigenbetrieb Kommunales Gebäudemanagement
Gerhart-Hauptmann-Straße 24-26, 39108 Magdeburg

Objekt:	Umbau Gerätehaus FFW Diesdorf Alt Diesdorf 4, 39110 Magdeburg	Projekt-Id.-Nr.	ID 1019 - III/1
Darstellung:	Schnitte A-A, B-B	Maßstab:	1:100
		Bl.Nr.:	006
Zeichnungs-Nr.:	043.00-01-E-HB-4-006/17		
Nutzer/Datum:	Abt.Ltr.AG/Datum:	GBL III / Datum:	

DER PLANINHALT IST URHEBERRECHTLICH GESCHÜTZT.
OKFFB EG = +/- 0.00