



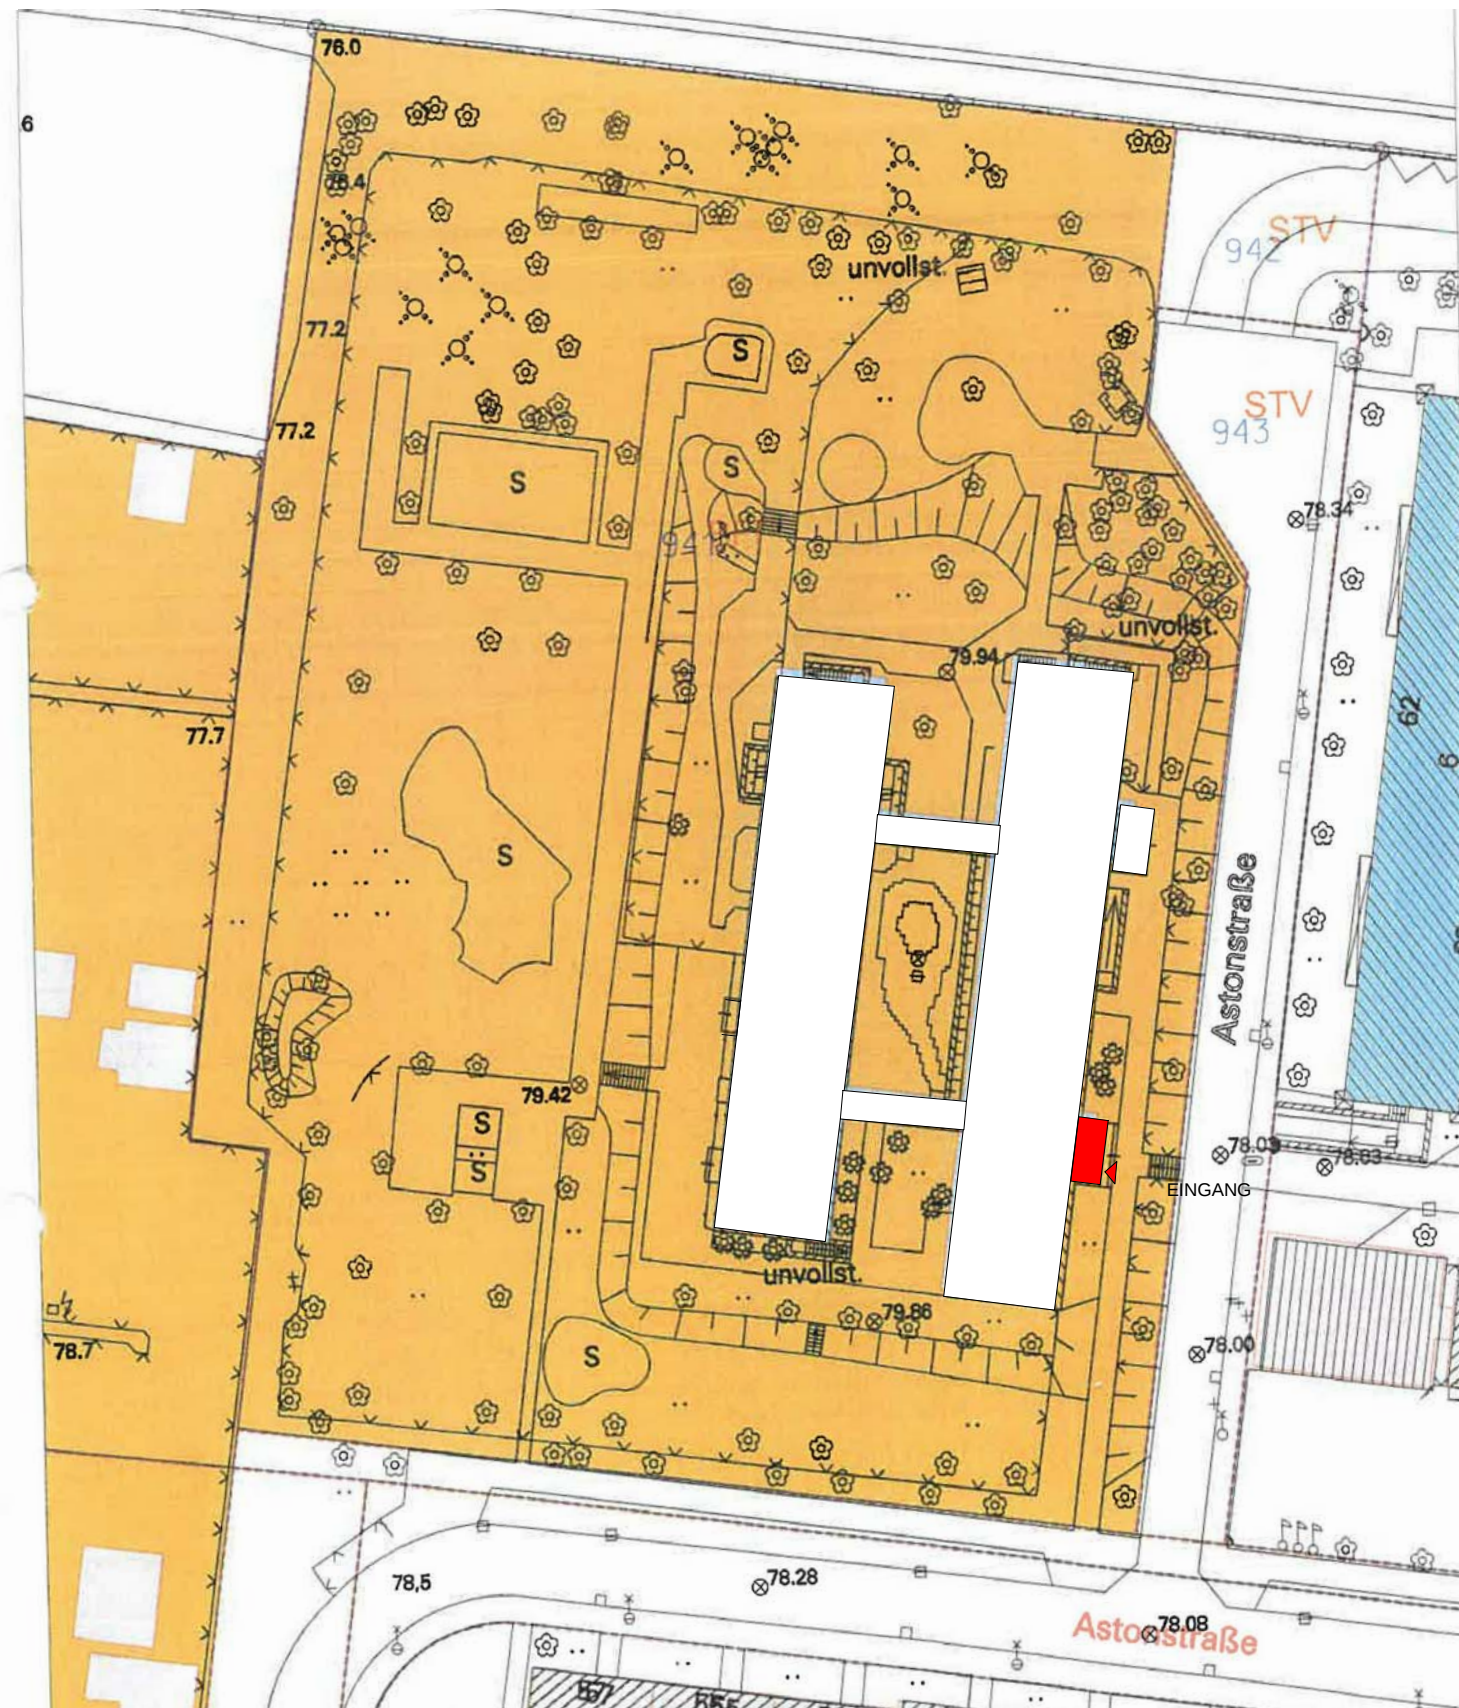

Index	Datum	Änderung

HLS				Landeshauptstadt Magdeburg Eigenbetrieb Kommunales Gebäudemanagement	
EL					
ST					
Proj. V					
	SB EbKGm	Datum			
erstellt von G. Hollmann 14/08/17 (Signum / Datum)			Objekt : KITA Astonstraße 64 in 39116 Magdeburg	Projekt-Id - Nr. 1158-III/1	
			Darstellung : Lageplan	Maßstab 1 : 500	
Planer Kirchner + Przyborowski Diplomingenieure Architekten BDA 14/08/17 (Signum / Datum)				Bl. Nr. : 001	
				Leiter EbKGm/Datum :	
Tragwerksplaner / Datum :			Nutzer / Datum :	Abt.Ltr.EbKGm/ Datum :	GB.Ltr.EbKGm/Datum :

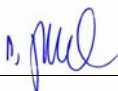

Legende

+/- 0,00 Lokales Höhensystem = OK FFB EG
80,18 m über NN


Baumaterialien / Oberflächen / Abkürzungen:

- Bestand
- Wände Neu
- Abbruch
- Türen Neu
- Fenster / Fassade Neu

- ds.ss Dichtschießende Tür, selbstschließend
- ds Dichtschießende Tür
- El; 30 RD.ss Selbstschließende feuerhemmende Tür, rauchdicht
- El; 60 RD.ss Selbstschließende hochfeuerhemmende Tür, rauchdicht
- El; 90 RD.ss Selbstschließende feuerbeständige Tür, rauchdicht
- RD.ss Selbstschließende Rauchschutztür
- F30 Brandschutz Verglasung

Index	Datum	Änderung

 Landeshauptstadt Magdeburg Eigenbetrieb Kommunales Gebäudemanagement		
erstellt von G. Hollmann	Objekt : KITA Astonstraße 64 in 39116 Magdeburg	Projekt-Id - Nr. 1158-III/1
14/08/17 (Signum / Datum)	Darstellung : Grundriss Erdgeschoss	Maßstab 1 : 100
Planer Kirchner + Przyborski Diplomingenieure Architekten BDA	Zeichnungs - Nr. : 562.00 - 01 - E - HB - 2 - 002 / 17	Bl. Nr. : 002
14/08/17 (Signum / Datum)	Nutzer / Datum : Abt.Ltr.EbKgm/ Datum : GB.Ltr.EbKgm/ Datum :	Leiter EbKgm/Datum :

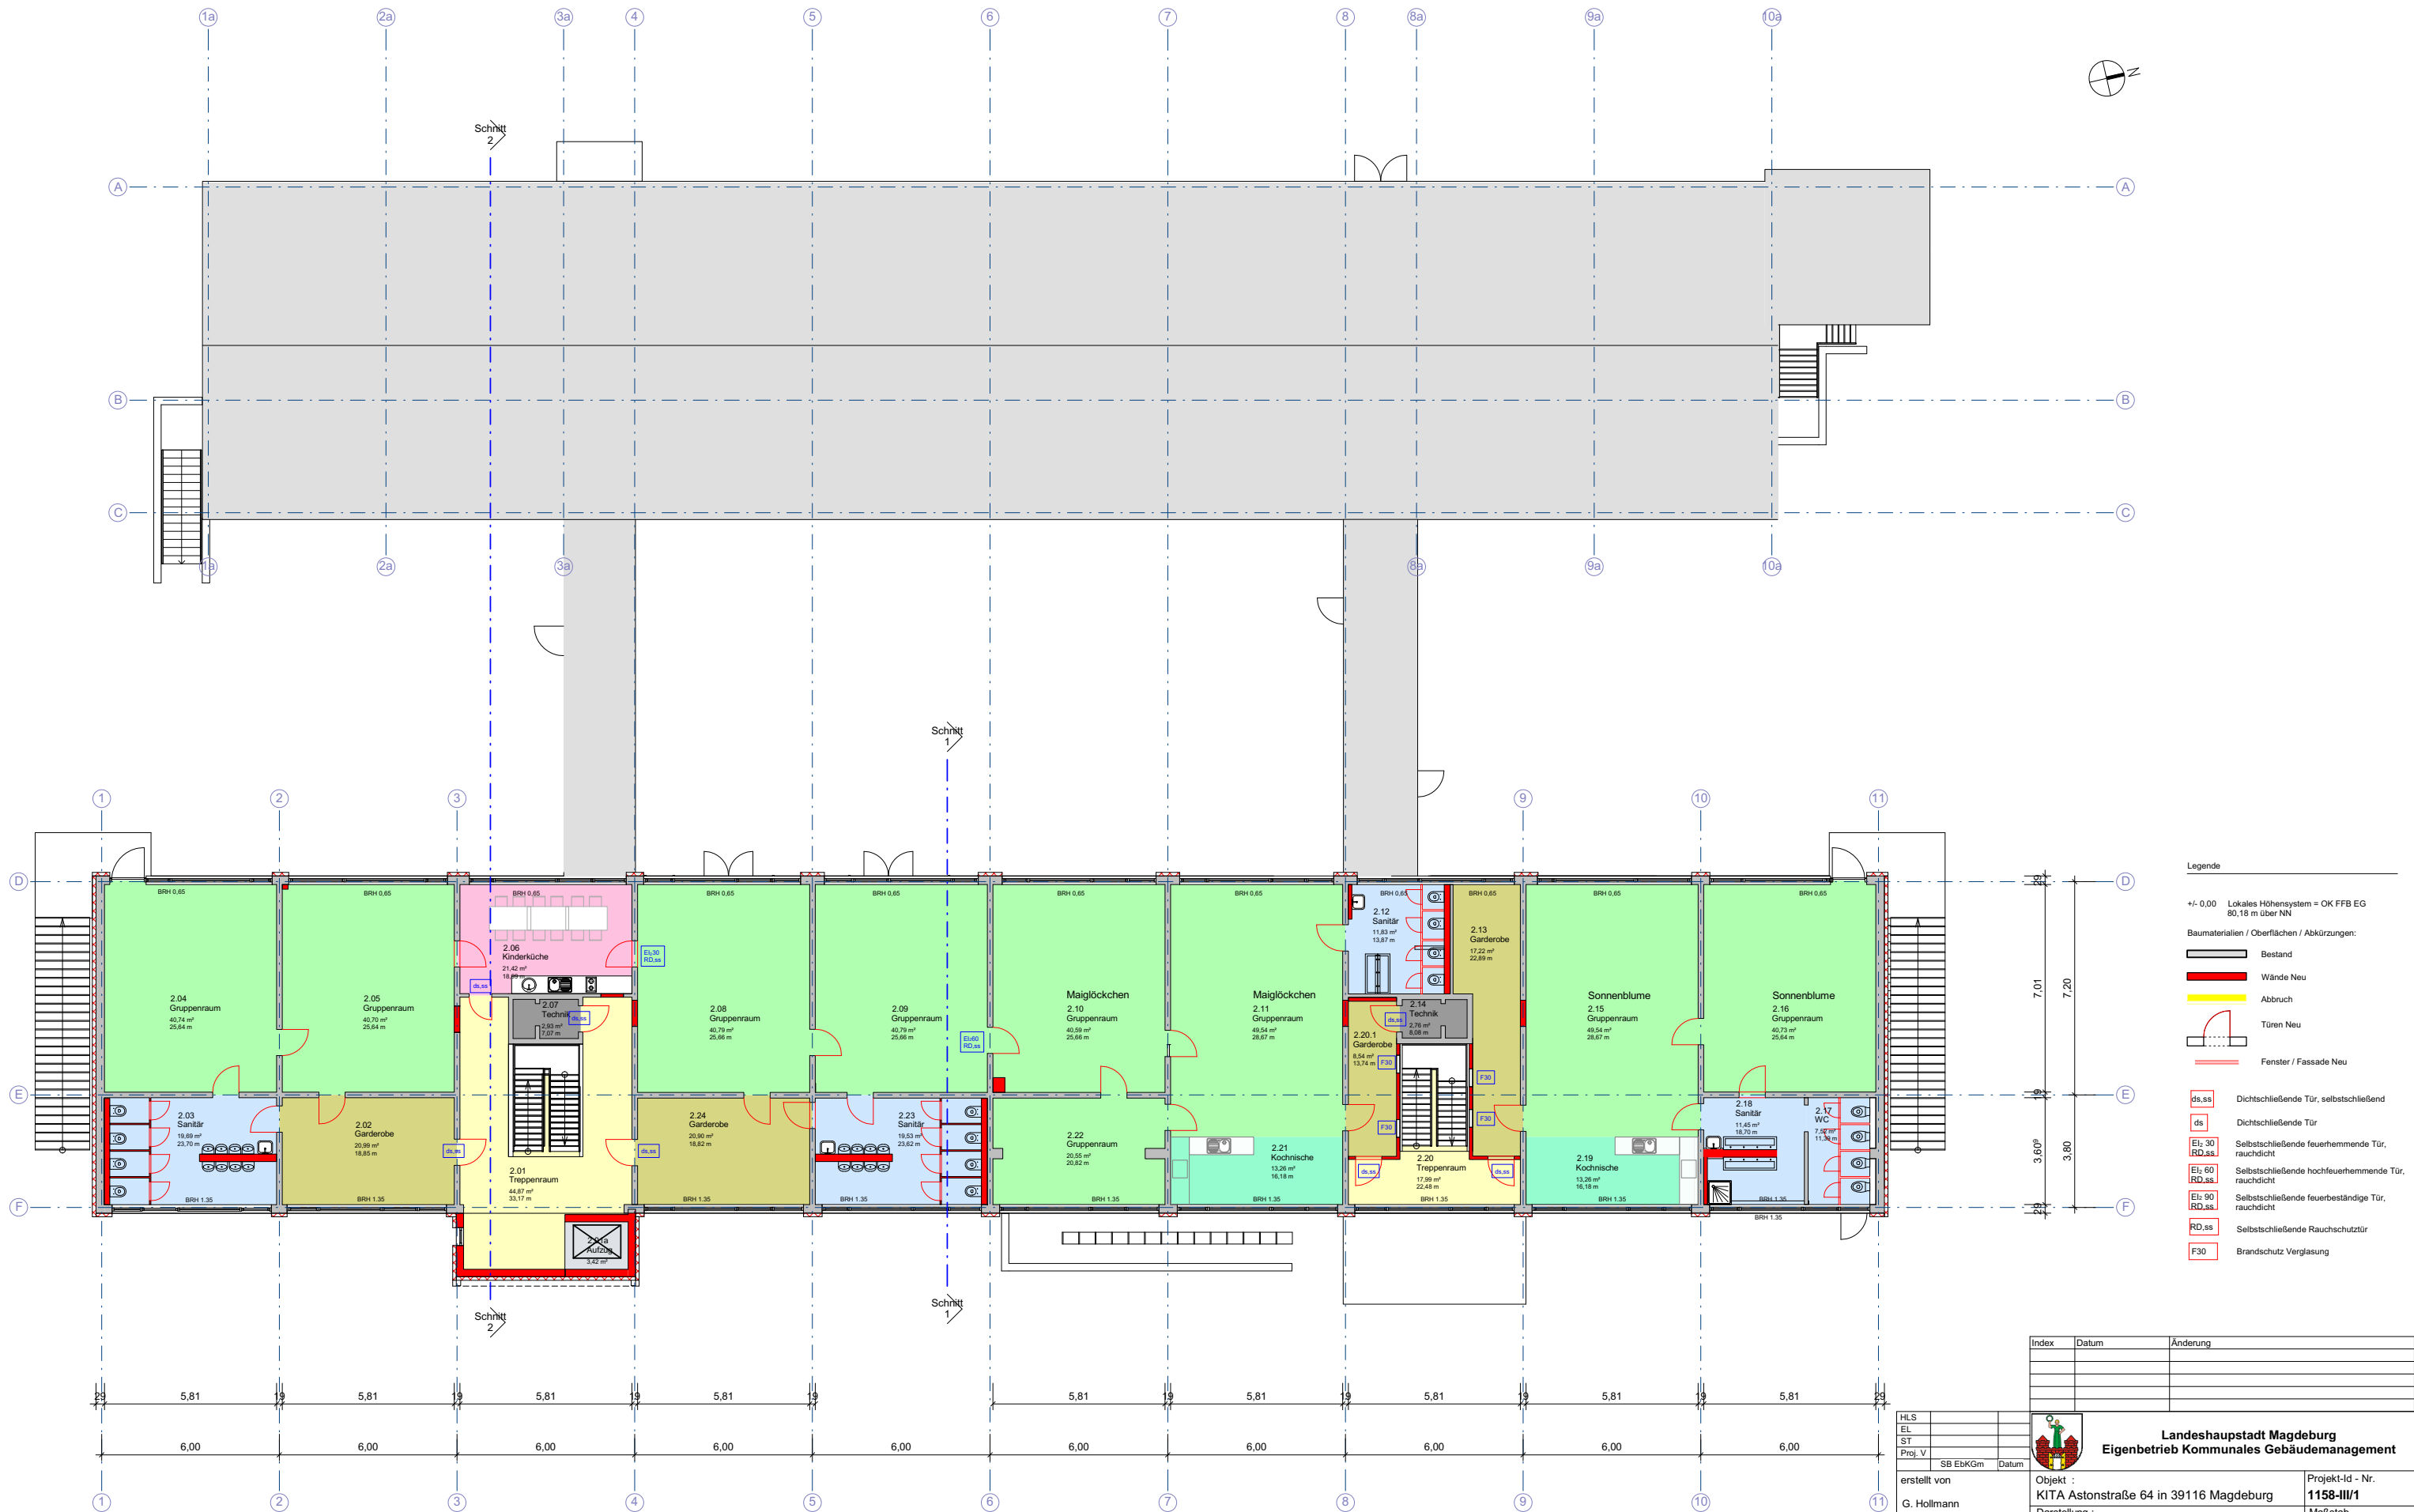

Legende

+/- 0.00 Lokales Höhensystem = OK FFB EG
80,18 m über NN

Baumaterialien / Oberflächen / Abkürzungen:

- Bestand
- Wände Neu
- Abbruch
- Türen Neu
- Fenster / Fassade Neu

- ds.ss Dichtschießende Tür, selbstschießend
- ds Dichtschießende Tür
- El 30 RD.ss Selbstschießende feuerhemmende Tür, rauchdicht
- El 60 RD.ss Selbstschießende hochfeuerhemmende Tür, rauchdicht
- El 90 RD.ss Selbstschießende feuerbeständige Tür, rauchdicht
- RD.ss Selbstschießende Rauchschutztür
- F30 Brandschutz Verglasung

Index	Datum	Änderung

Landeshauptstadt Magdeburg Eigenbetrieb Kommunales Gebäudemanagement		
Objekt : KITA Astonstraße 64 in 39116 Magdeburg	Projekt-Id - Nr.: 1158-III/1	
Darstellung : Grundriss Obergeschoss	Maßstab: 1 : 100	
Zeichnungs - Nr. : 562.00 - 01 - E - HB - 2 - 003 / 17	Bl. Nr. : 003	
Nutzer / Datum : 	Abt.Ltr.EbKGm/ Datum : 	Leiter EbKGm/Datum :

HLS	
EL	
ST	
Proj. V	
SB EbKGm	Datum
erstellt von	
G. Hollmann	
14/08/17	(Signum / Datum)
Planer	
Kirchner + Przyborowski	
Diplomingenieure	
Architekten BDA	
14/08/17	(Signum / Datum)
Tragwerksplaner / Datum :	




Legende

- +/- 0.00 Lokales Höhensystem = OK FFB EG
80,18 m über NN
- Baumaterialien / Oberflächen / Abkürzungen:
- Bestand
 - Wände Neu
 - Abbruch
 - Türen Neu
 - Fenster / Fassade Neu
- Ds.ss Dichtschließende Tür, selbstschließend
Ds Dichtschließende Tür
Elz 30 Selbstschließende feuerhemmende Tür, rauchdicht
Elz 60 Selbstschließende hochfeuerhemmende Tür, rauchdicht
Elz 90 Selbstschließende feuerbeständige Tür, rauchdicht
RD.ss Selbstschließende Rauchschutztür
F30 Brandschutz Verglasung


Index	Datum	Änderung

HLS					
EL					
ST					
Proj. V					
SB EbkGm	Datum				
erstellt von	G. Hollmann				
14/08/17	(Signum / Datum)				
Planer	Kirchner + Przyborowski				
Diplomingenieure	Architekten BDA				
14/08/17	(Signum / Datum)				
Tragwerksplaner / Datum					
Nutzer / Datum					
Abt.Ltr.EbkGm/ Datum					
GB.Ltr.EbkGm/Datum					

Landeshauptstadt Magdeburg		
Eigenbetrieb Kommunales Gebäudemanagement		
Objekt :	KITA Astonstraße 64 in 39116 Magdeburg	Projekt-Id - Nr.
Darstellung :	Grundriss Kellergeschoss	1158-III/1
Zeichnungs - Nr. :	562.00 - 01 - E - HB - 2 - 004 / 17	Maßstab
		1 : 100
		Bl. Nr. :
		004
		Leiter EbkGm/Datum :

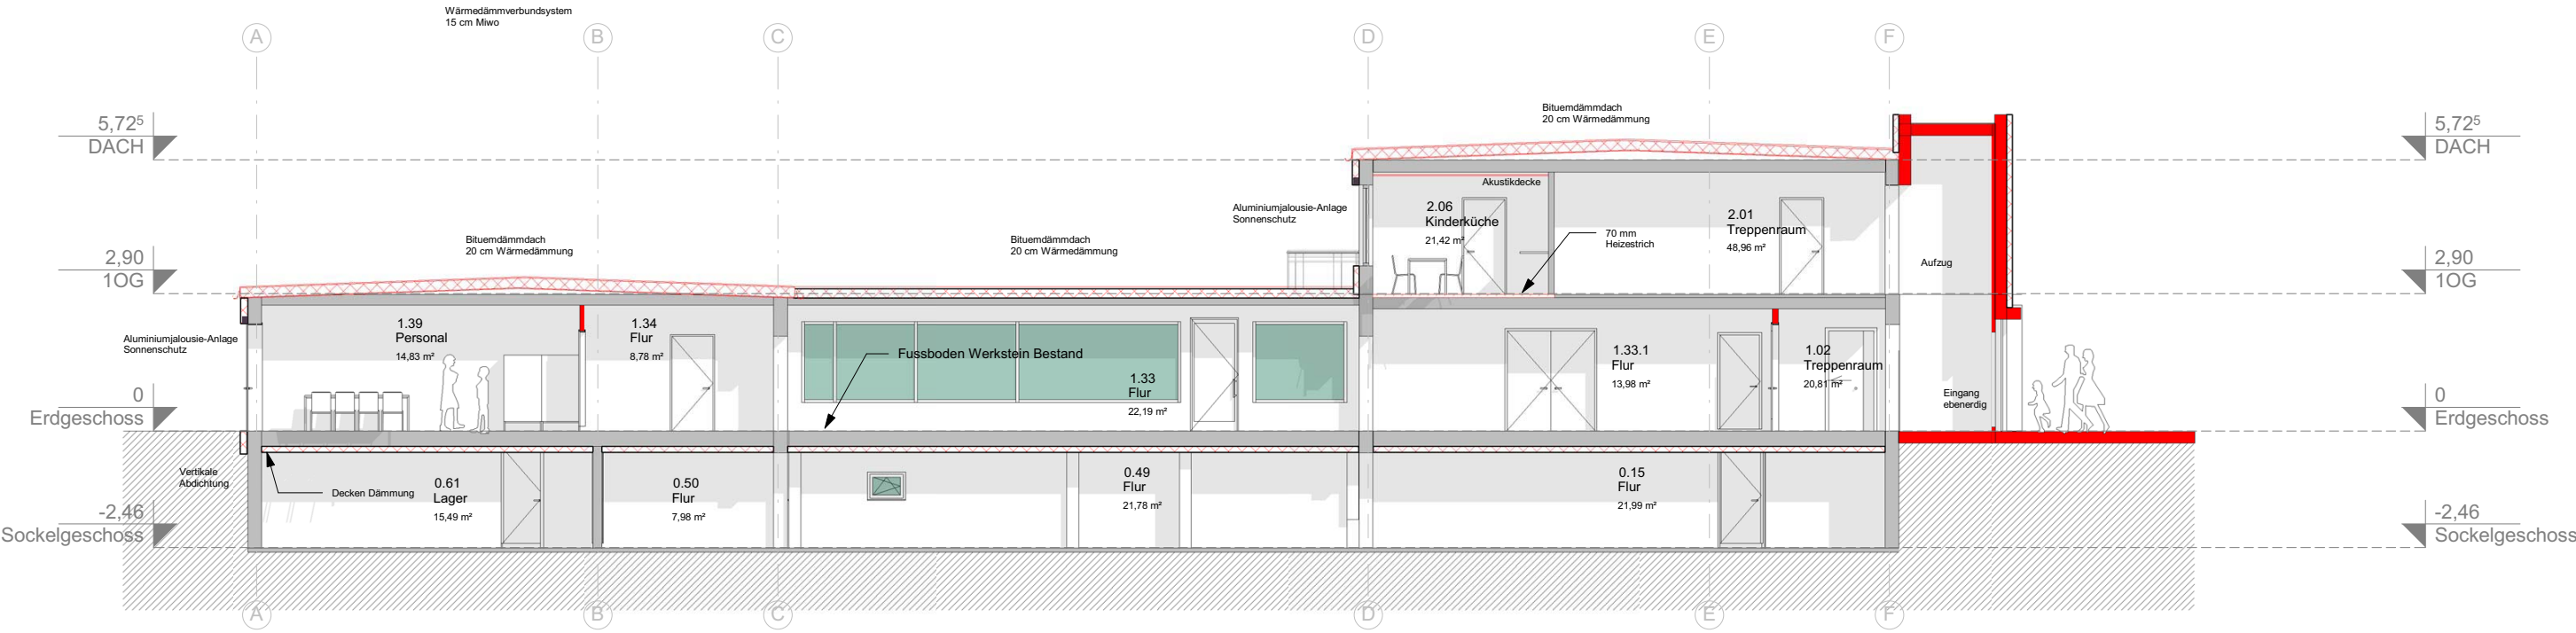

SCHNITT 1-1

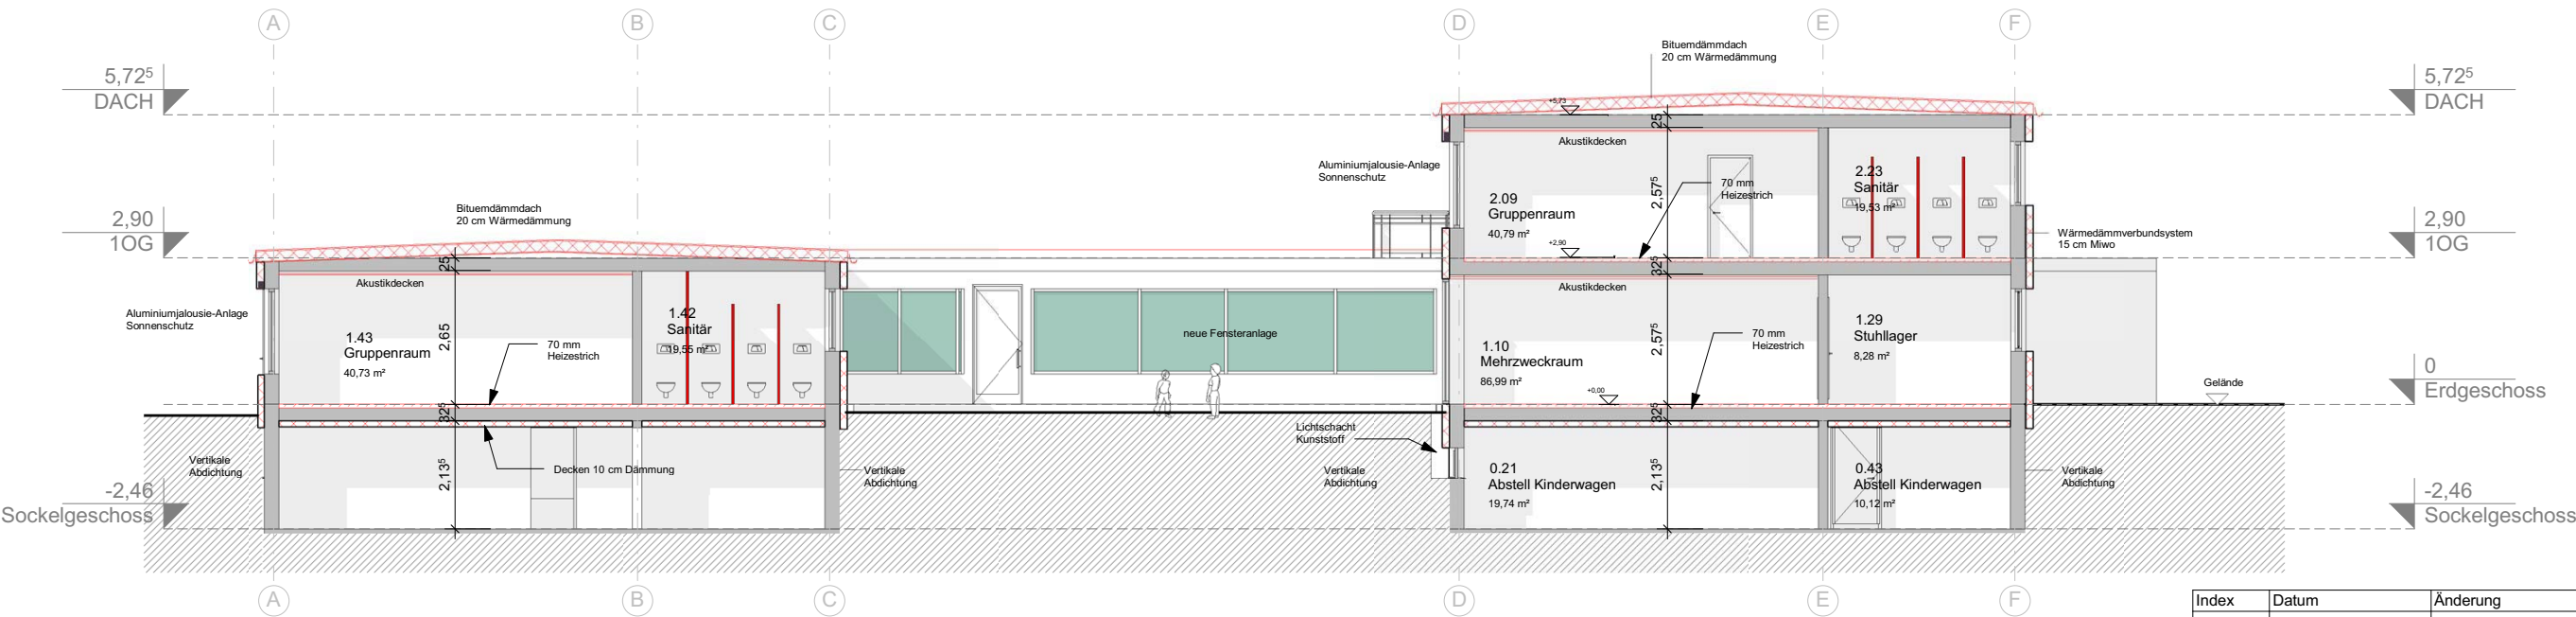

SCHNITT 2-2

Index	Datum	Änderung

HLS			
EL			
ST			
Proj. V	SB EbKGm	Datum	
erstellt von	G. Hollmann	14/08/17 (Signum / Datum)	Objekt : KITA Astonstraße 64 in 39116 Magdeburg
Planer	Kirchner + Przyborowski Diplomingenieure Architekten BDA	14/08/17 (Signum / Datum)	Darstellung : Schnitte
Tragwerksplaner / Datum :			Zeichnungs - Nr. : 562.00 - 01 - E - HB - 4 - 005 / 17
	Nutzer / Datum :	Abt.Ltr.EbKGm/ Datum :	GB.Ltr.EbKGm/Datum :



Landeshauptstadt Magdeburg
Eigenbetrieb Kommunales Gebäudemanagement

Projekt-Id - Nr.
1158-III/1

Maßstab
1 : 100

Bl. Nr. :
005

Leiter EbKGm/Datum :