


Anlage 5.1

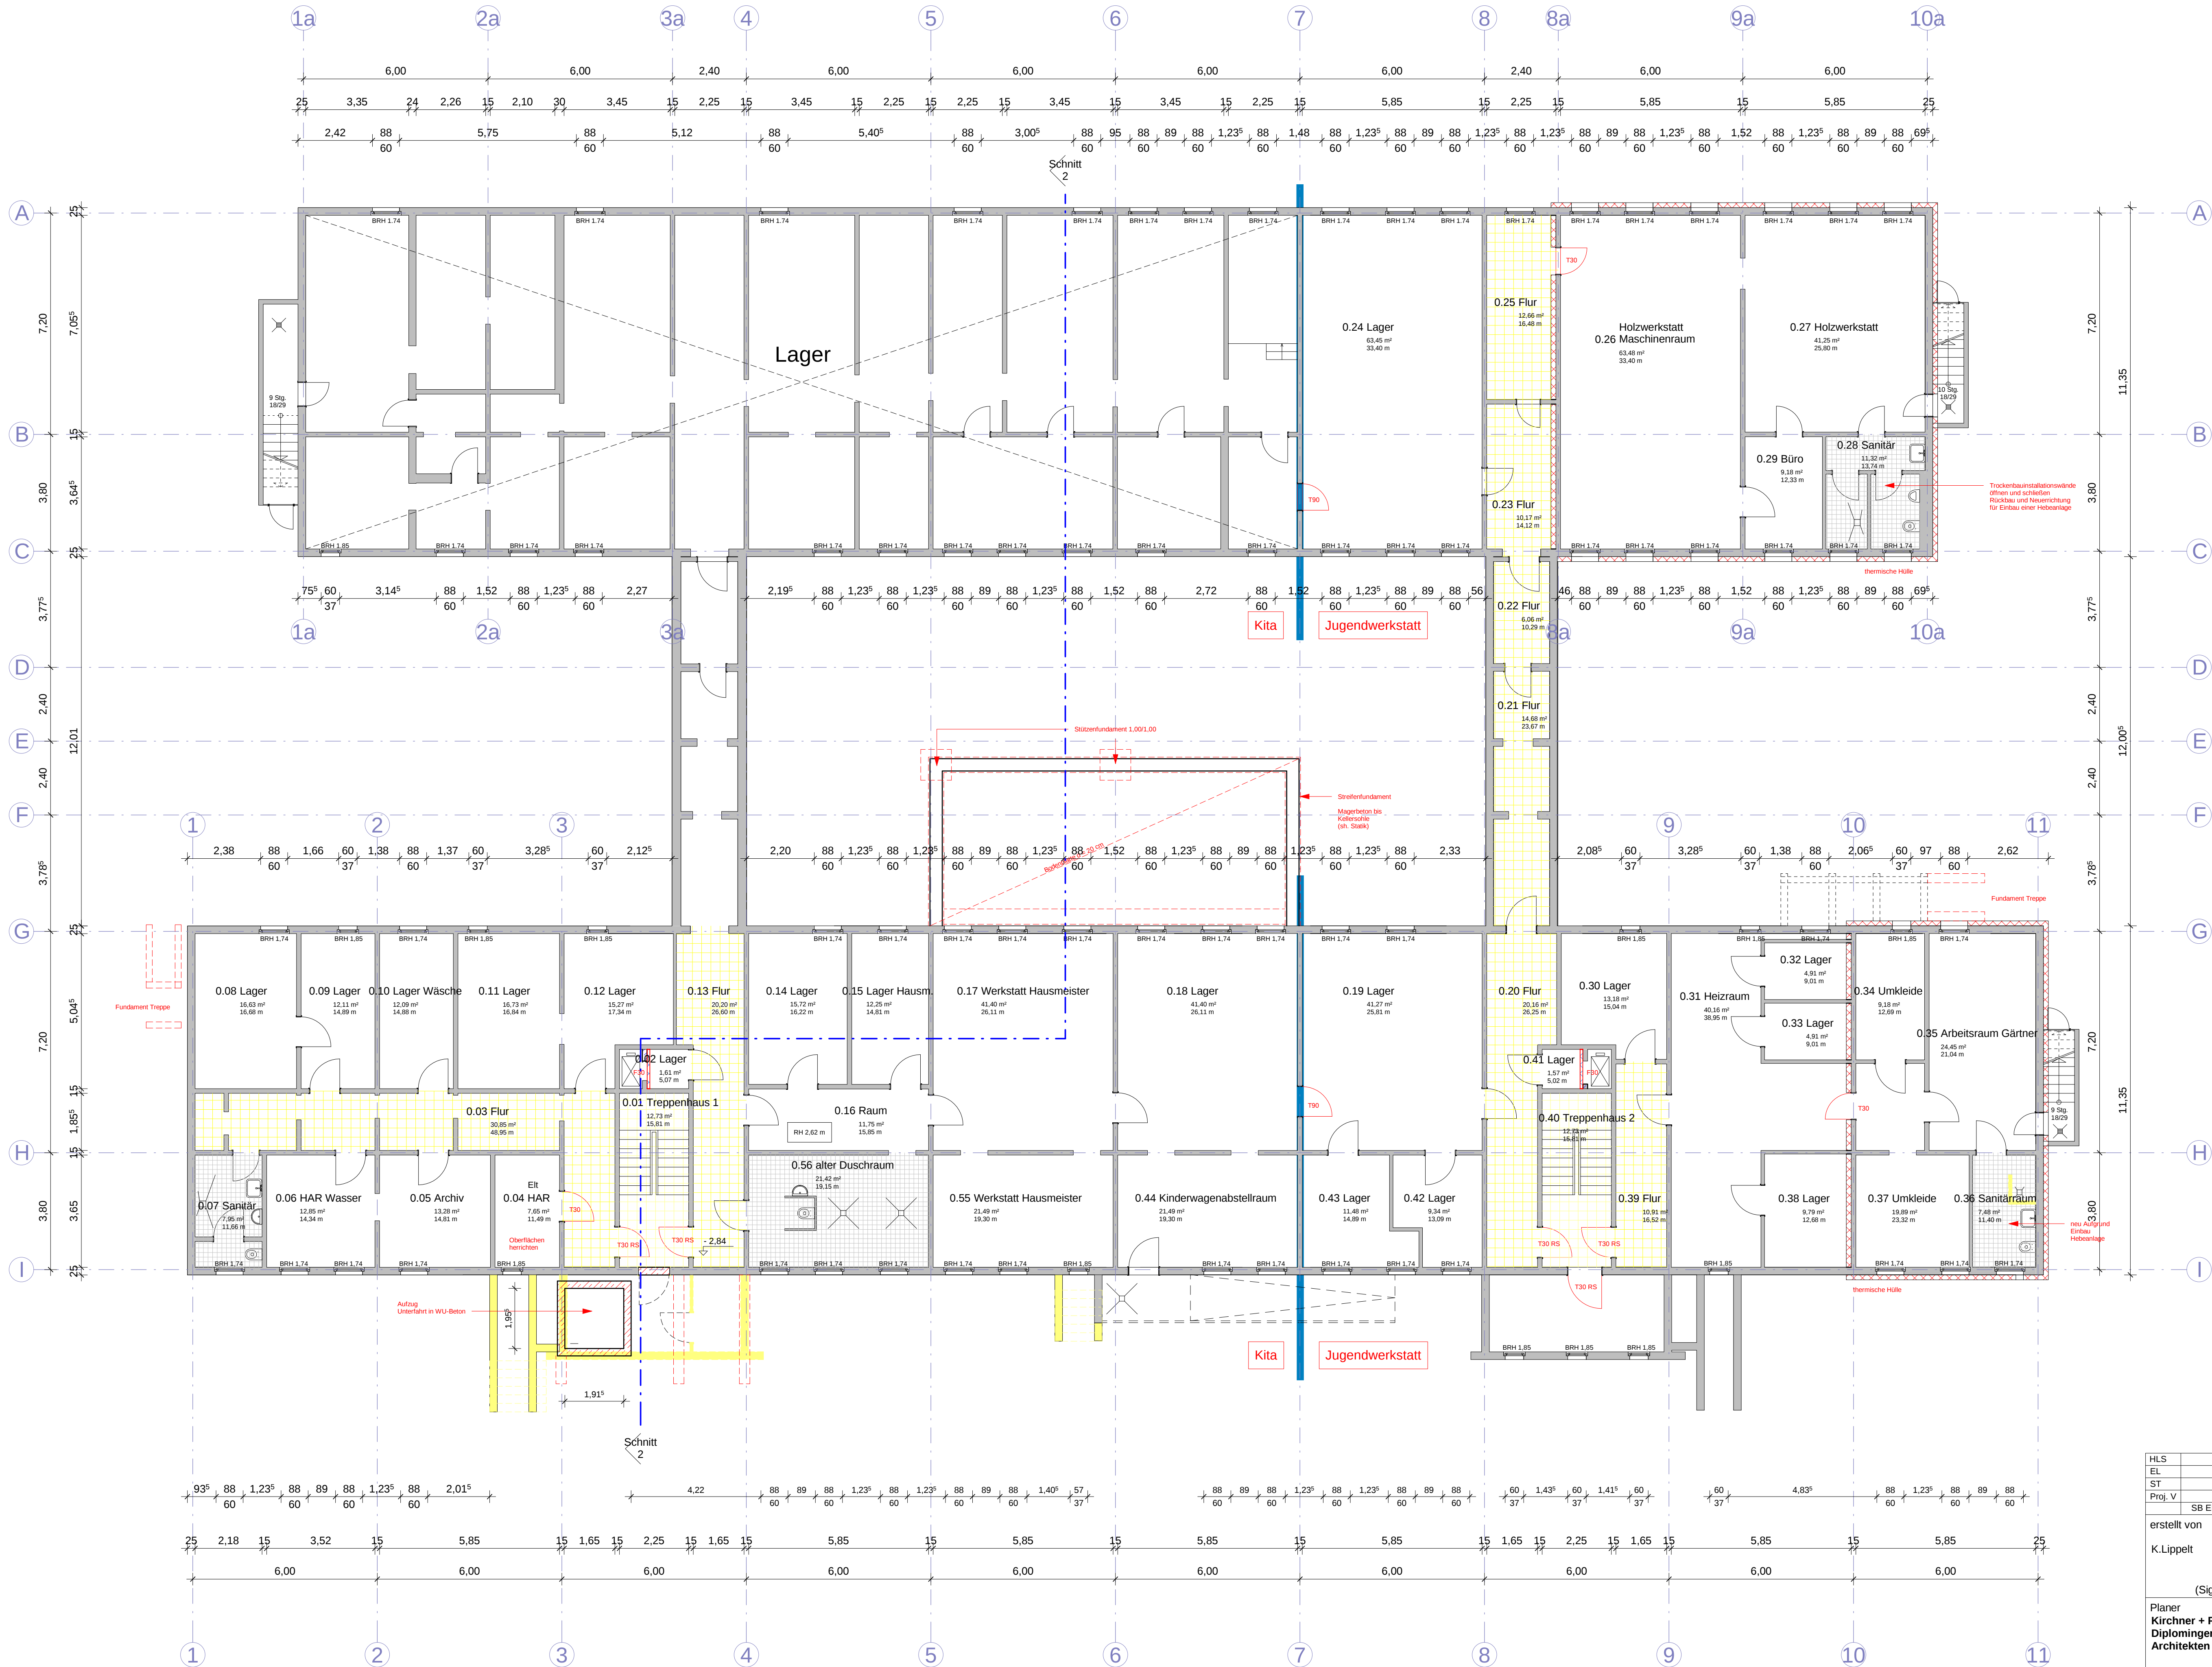

Legende

+/- 0,00 Lokales Höhensystem = OK FFB EG

Baumaterialien / Oberflächen / Abkürzungen:

Bestand

Wände Neu

Trockenbau Neu

Abbruch

Türen Neu

Fenster / Fassade Neu

Dämmung Neu

ss

selbstschließende Tür

RD,ss

selbstschließende Rauchschutztür

T 30
RS

selbstschließende feuerhemmende Tür,
rauchdicht (EI2 30-Cm)

T 60
RS

selbstschließende hochfeuerhemmende Tür,
rauchdicht (EI2 60-Cm)

T 30

selbstschließende feuerhemmende Tür,
(EI2 30-C)

T 60

selbstschließende hochfeuerhemmende Tür,
(EI2 60-C)

T 90

selbstschließende feuerbeständige Tür,
(EI2 90-C)

RD/ss
FSA

selbstschließende Rauchschutztür,
mit Feststellanlage

T 30/RS
FSA

selbstschließende feuerhemmende Tür,
rauchdicht mit Feststellanlage

ss
OTS

selbstschließende OTS-Tür

T 30
Elt

feuerbeständige Tür
Elektro

F 30

feuerhemmende Wand

Index	Datum	Änderung

HLS

EL

ST

Proj. V

SB

EbkGm

Datum

erstellt von
K.Lippelt
11.08.2017
(Signum / Datum)
Planer
Kirchner + Przyborowski
Diplomingenieure
Architekten BDA
11.08.2017
(Signum / Datum)
Tragwerksplaner / Datum :

Landeshauptstadt Magdeburg
Eigenbetrieb Kommunales Gebäudemanagement

Objekt : Kindertagesstätte Bussi Bär / Jugendwerkstatt
Buntes Werkstattprojekt
Darstellung :
Grundriss Kellergeschoss
Zeichnungs - Nr. :
542.01 - E - HB - 2 - A03 / 17
Nutzer / Datum : Abt.Ltr.EbkGm/ Datum : GB.Ltr.EbkGm/Datum :

Projekt-Id - Nr.
1159 - III/1
Maßstab
1:100
Bl. Nr. :
A03
Leiter EbKgm/Datum :