



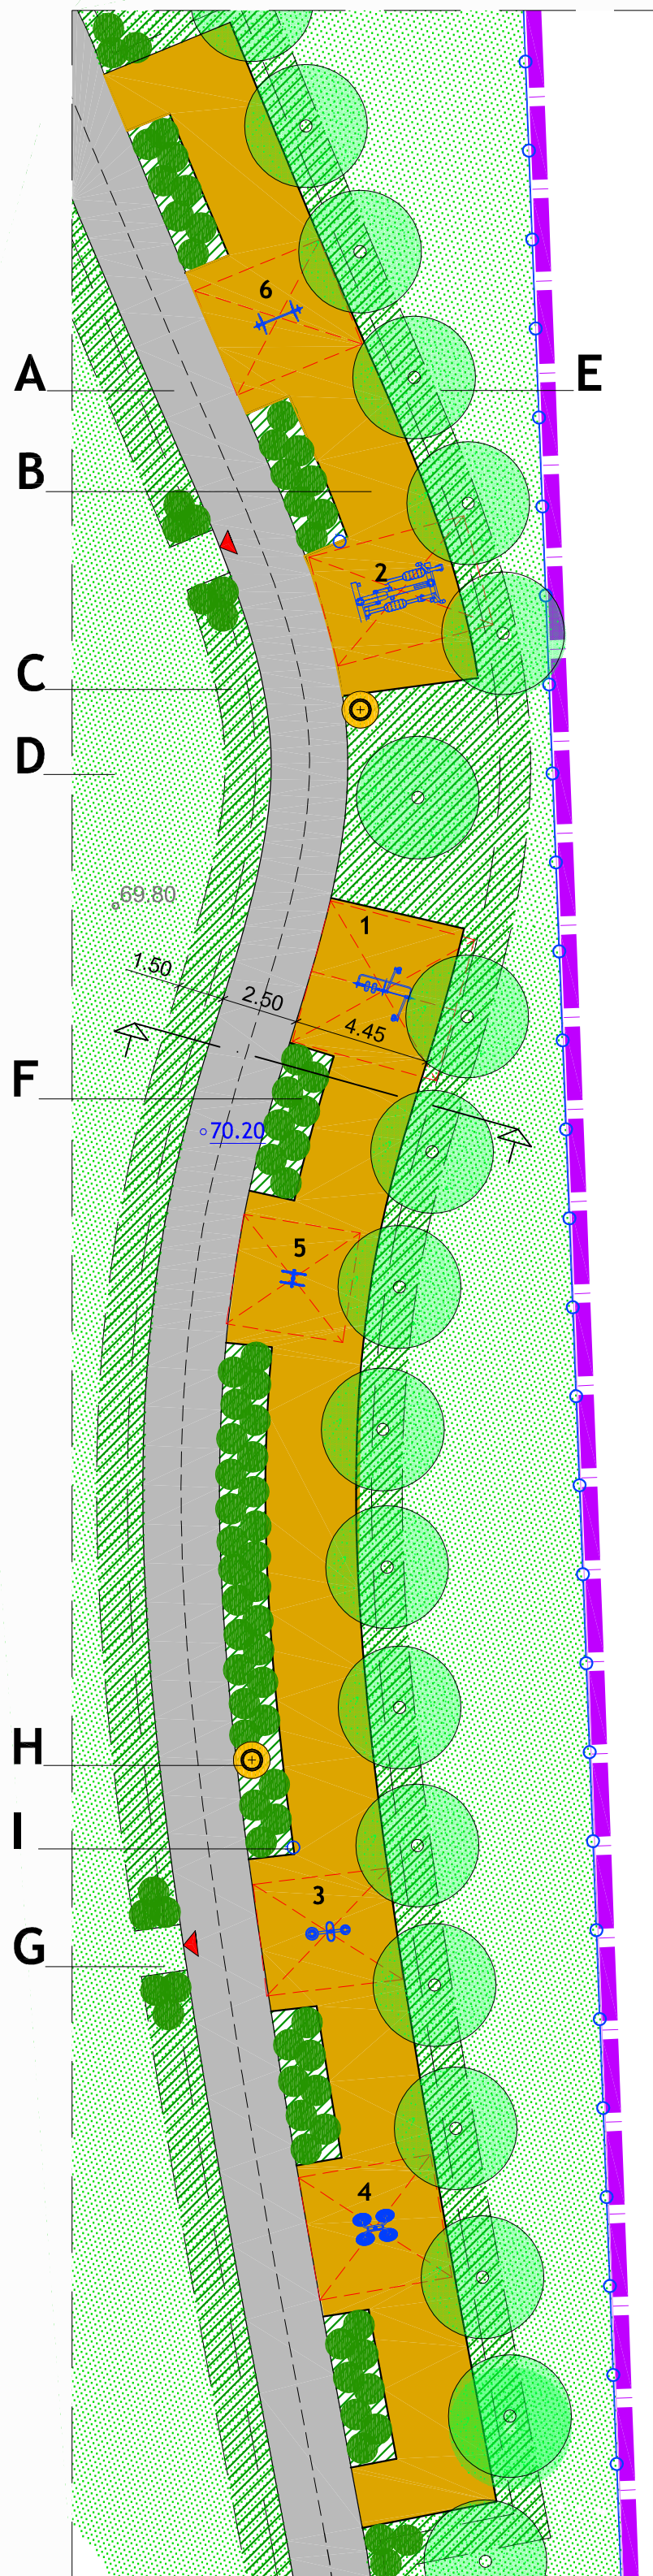

1 BEINTRAINER

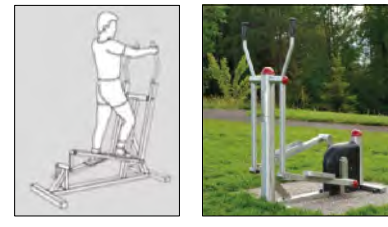

2 GANZKÖRPERTRAINER



3 RÜCKENTRAINER




4 DUPLEX - SCHULTERTRAINER



5 BEWEGLICHKEITSTRAINER



6 ROLLSTUHLTRAINER

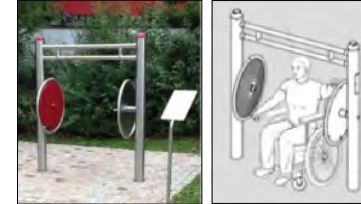

FUNKTIONSFLÄCHE "FITNEßPARCOUR"

Flächengröße: A = 209 m²

Wegebegleitende Parcourfläche mit 6 Gerätestandorten für den Outdoor-Fitneßbereich
Direkte Anbindung am den 400 m-Rundlaufweg
Nutzung der Gräte zu Parcour-Übungen im Schulsport
Nutzung der Geräte für den Freizeitbereich durch die Bürger bei Nutzung des durch die Sportanlagen führenden Wegebeziehungen

Geräteauswahl unter Berücksichtigung Erweiterung Schulsport, private körperliche Ertüchtigung auch in der Nutzbarkeit aus dem Rollstuhl heraus.
Die Parcourfläche verläuft parallel zum Rundlaufweg und ist direkt und niveaufrei zu begehen, unterbrochen durch Staudenpflanzflächen.


Direkter Zugang zu den Rasen-/Wiesenflächen und somit zu den weiteren Sport- und Aufenthaltsbereichen

LEGENDE

- A** LAUFWEG - Bit.Tragdeckschicht 400 m - Rundlauf
- B** FITNEßWEG - Wassergeb.Decke
- C** BÖSCHUNG - Gehölzpflanzung
- D** RASEN-/WIESENFLÄCHE
- E** BAUMREIHE/-GRUPPE neu
- F** STAUDEN/GRÄSER
- G** STAUDEN/GRÄSER -Übergang zu Rasen-/Wiesenflächen
- H** WEGEBELEUCHTUNG



- I** ABFALLBEHÄLTER mit Ascher

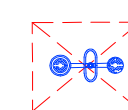


- OUTDOOR - FITNEß - GERÄT Sicherheitsbereich

69.80
70.20

- ØHöhe Bestand
- ØHöhe Neu




- GRUNDSTÜCKSEINFRIEDUNG ZAUN H 140 cm

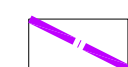

- GRUNDSTÜCKSGRENZE LEISTUNGSGRENZE

SCHNITT 1-1' M ohne

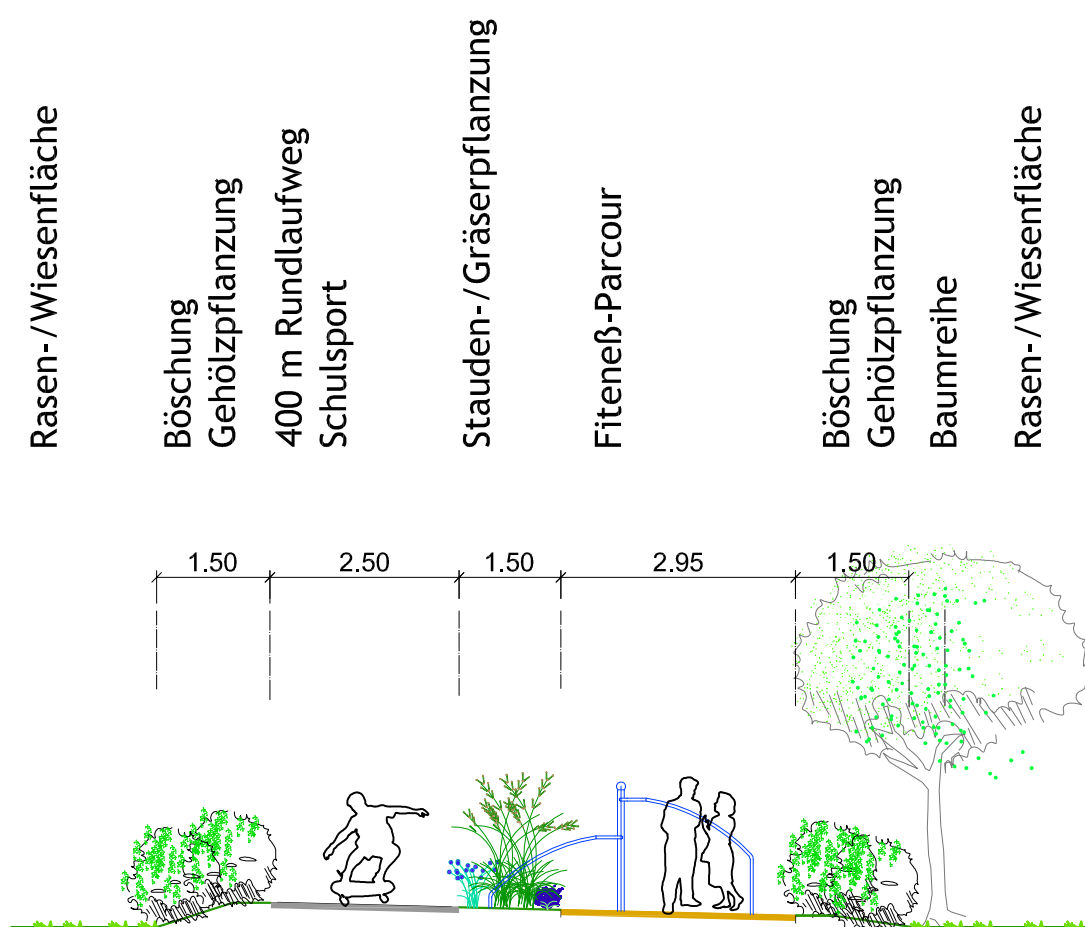

OK Gelände Bestand

TEILLAGEPLAN 01 M 1: 200

PFLANZENAUSWAHL

kleinkronige Hochstamm-Laubbäume
- MALUS - Zierapfel
- PYRUS - Wildbirne
- PRUNUS - Zierkirsche
- ACER - Ahorn

Heckengehölze / Sträucher
- SALIX - Zwerg-Purpur-Weide
- SALIX - Silberkriechweide
- CHAENOMELIS - Zierquittre
- BERBERIS - Berberitze

Stauden/Gräser
- APHODELINE LUTEA - Junkerlilie
- ASPODELUS albus - Affodil
- SESLERIA AUTUMNALIS-Herbst-Kopfgras



Index	Änderung	Datum	Gez.
01	Zweites Spielfeld/Neuordnung der Flächen/Weitsprung Anbindung an 100m-Lauf	18.08.17	str.

Bauvorhaben:

SPORTPLATZ REFORM
Otto - Baer -Straße 80 39118 Magdeburg

Bauherr:

LH Magdeburg / Fachbereich Schule u. Sport
Gerhart - Hauptmann -Straße 24-26 39108 Magdeburg

Planverfasser

strippentow objekt+freiraumplanung/grafik.design
dipl.ing.ute strippentow
hegelstrasse 21 39104 magdeburg
fon +49 (0)391/ 6 21 72 32
fax +49 (0)322/ 2371 9520
ustrippentow@t-online.de

Planinhalt:
TEILLAGEPLAN TLP 01
"Fitneß - Parcour"

Phase:
ENTWURFSPLANUNG

Gez.: 01.04.2017
u.str.

Größe:
A2 420 x 594 mm


Maßstab:
M 1: 200

Datum:
18.08.2017

Plannummer:
TLP_E 02.11


Datennummer:
2016MD15_E

Referenzdatei:

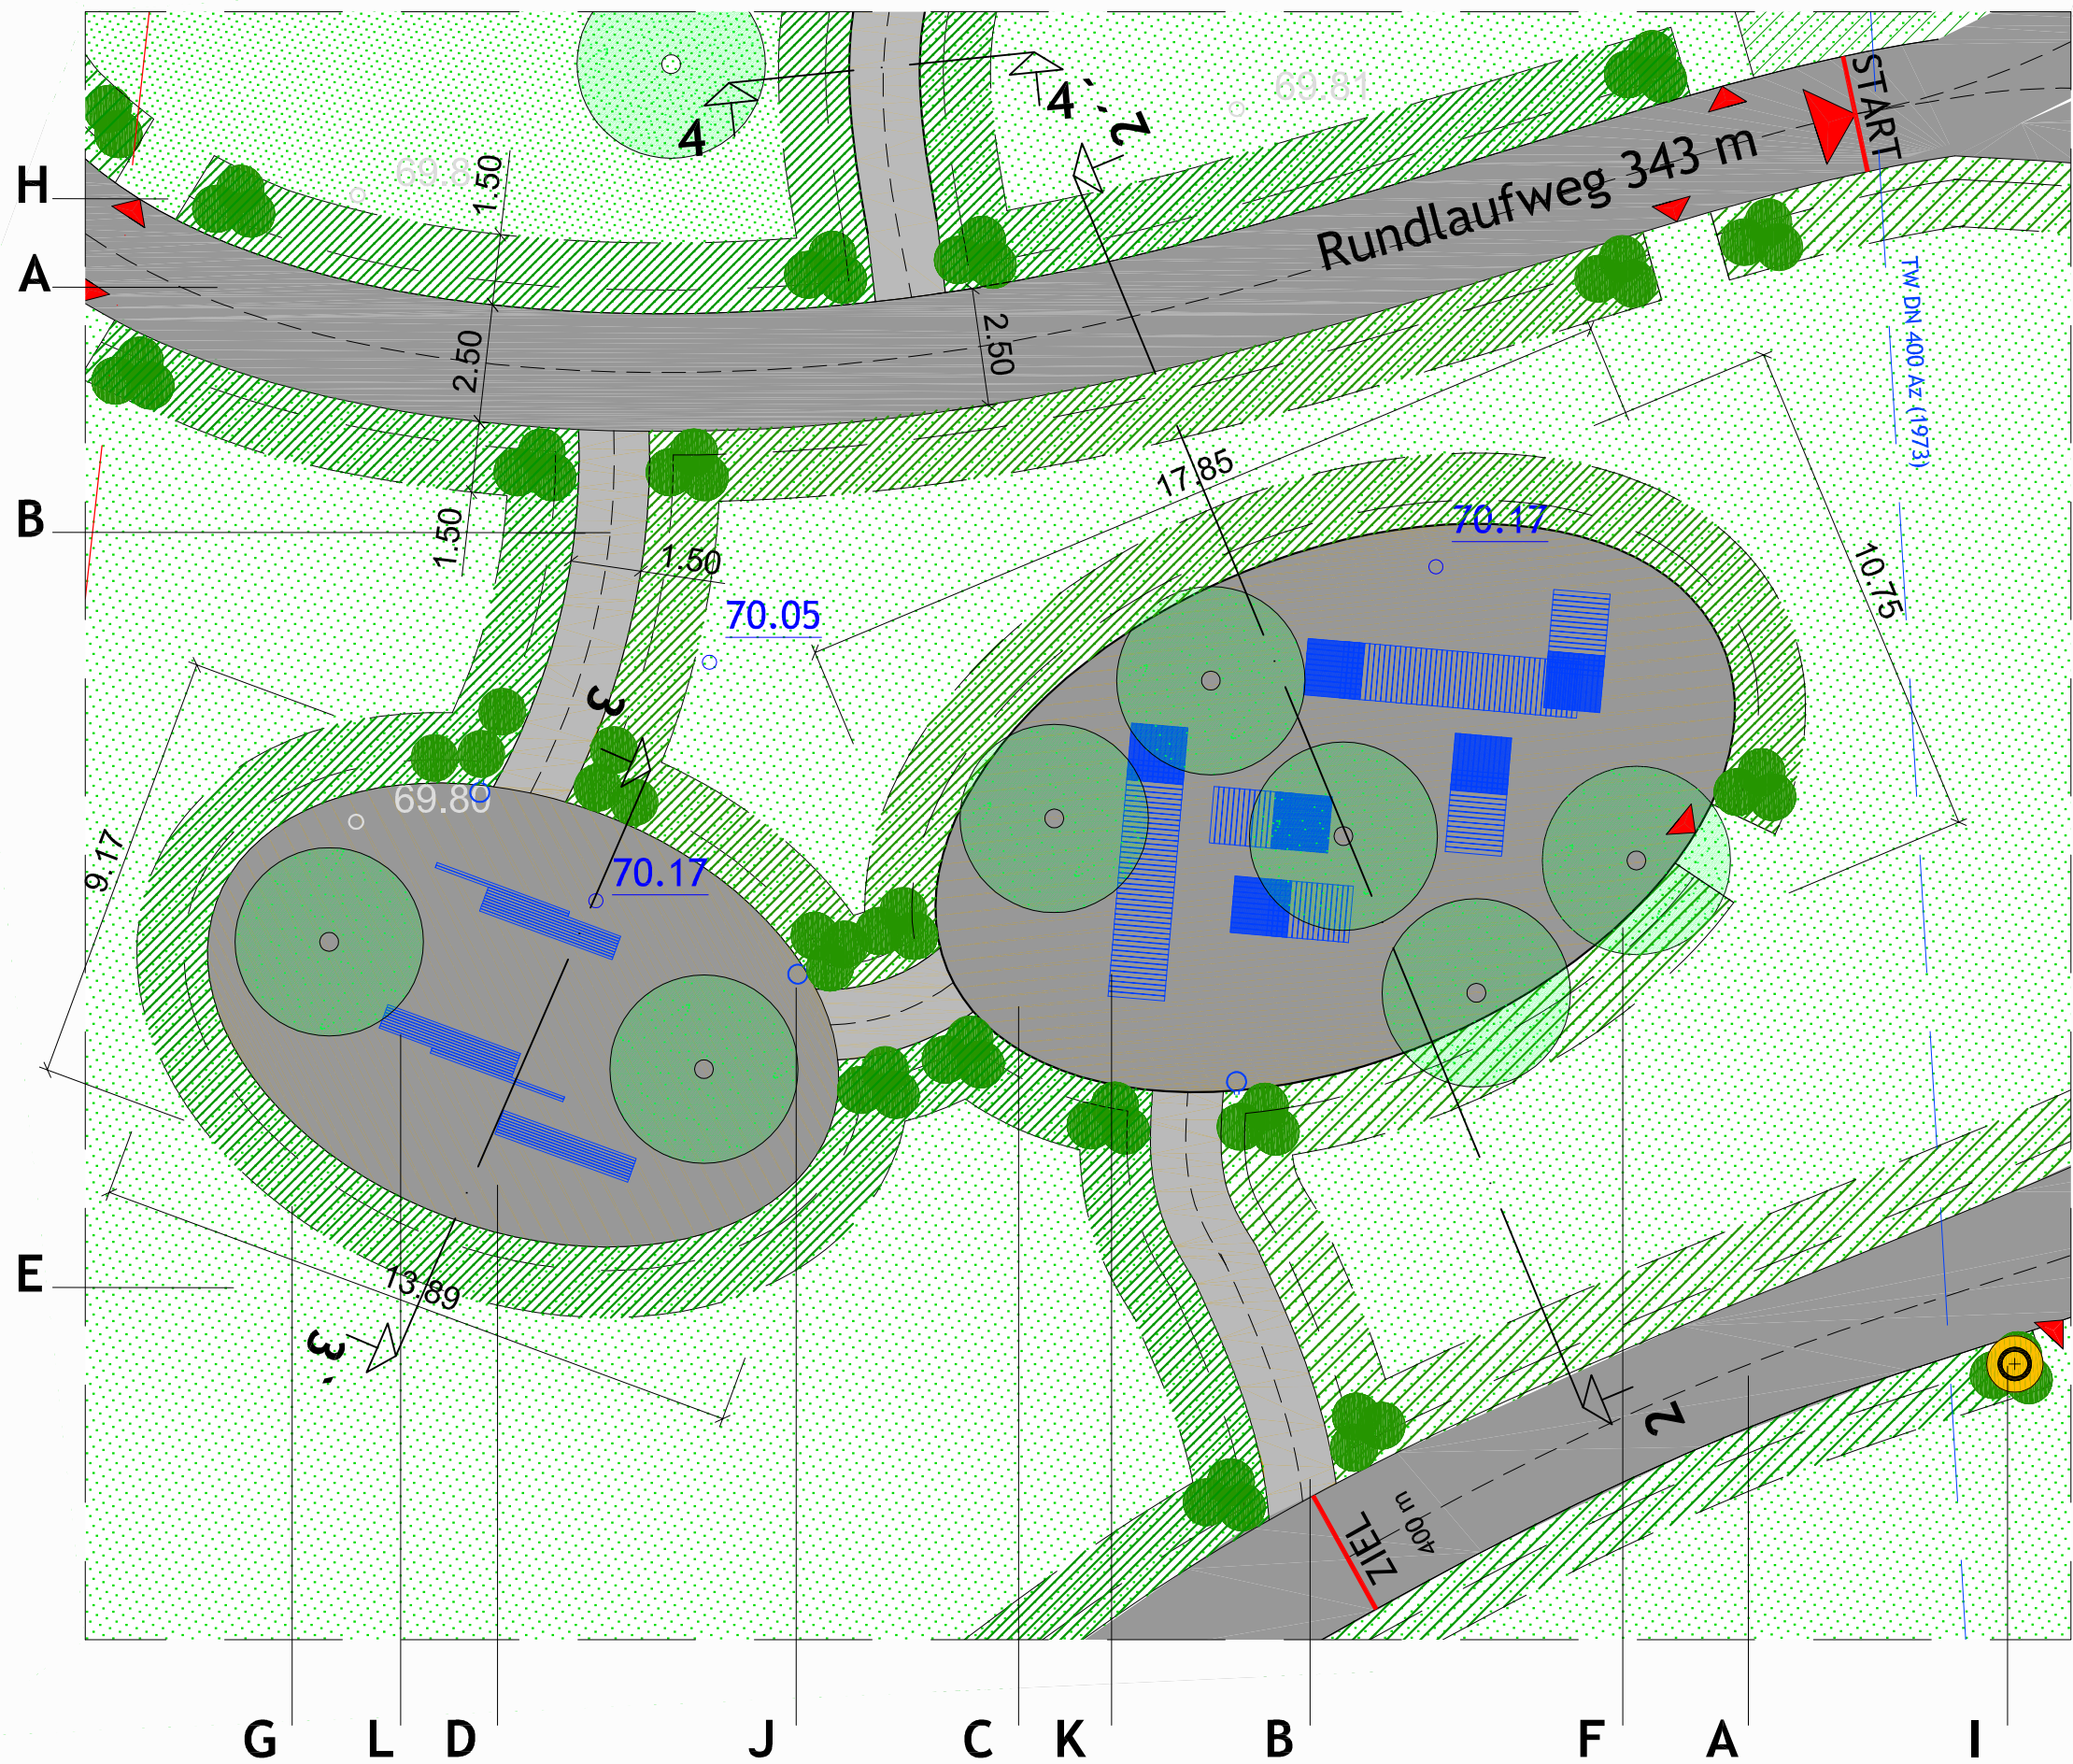

SNITT 4-4'

M ohne

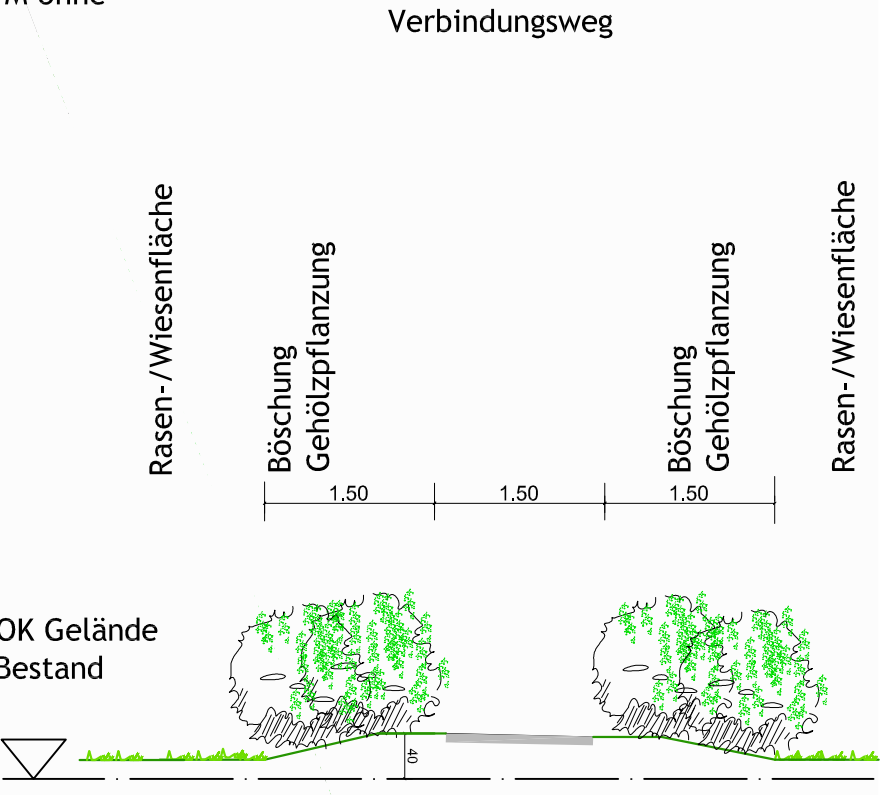


SNITT 3-3'

M ohne



L SITZELEMENTE / ANLEHNER - Stahlrohrgestell mit Kantholzauflagen

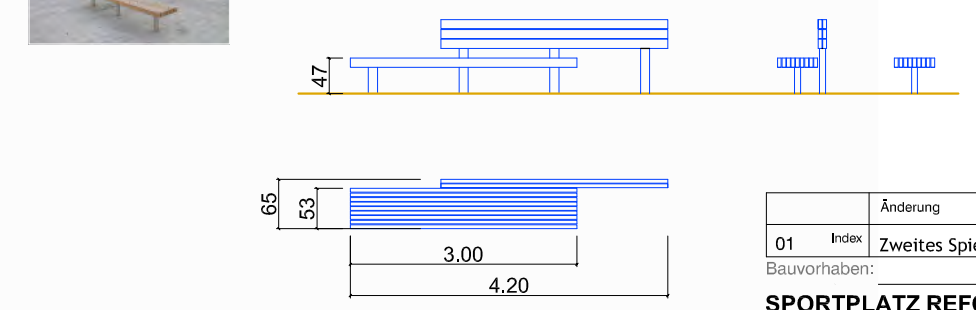

ØHöhe Bestand
ØHöhe Neu
TW-Leitung DN 400 Az (1973)
(nachrichtl. übernommen;
Lage i.d.Örtlichkeit prüfen!)


GAS-Leitung
DN 400 St (1970) / DN 300 St (1960)
(nachrichtl. übernommen;
Lage i.d.Örtlichkeit prüfen !!)

LEGENDE

- A HAUPTWEG/ RUNDLAUFWEG
- Bit.Tragdeckschicht -
- B VERBUNDUNGSWEG
- Bit.Tragdeckschicht
- C "GRÜNES KLASSENZIMMER"
- Bit. Tragdeckschicht
- D AUFENTHALTSFLÄCHE " CHILLEN "
- Bit. Tragdeckschicht
- E RASEN-/WIESENFLÄCHE
- F BAUMGRUPPE neu
- G EINFASSUNG PLATZ-/WEGEFLÄCHEN
GEHÖLZ-/STAUDENPFLANZUNG
- H STAUDEN/GRÄSER
-Übergänge zu Rasen-/Wiesenflächen
- I WEGEBELEUCHTUNG
- Mastleuchte H 3.50 m
- J ABFALLBEHÄLTER
- mit Ascher
- K SITZPODEST
- Stahlgestell mit Holzauflagen

SNITT 2-2'

M ohne

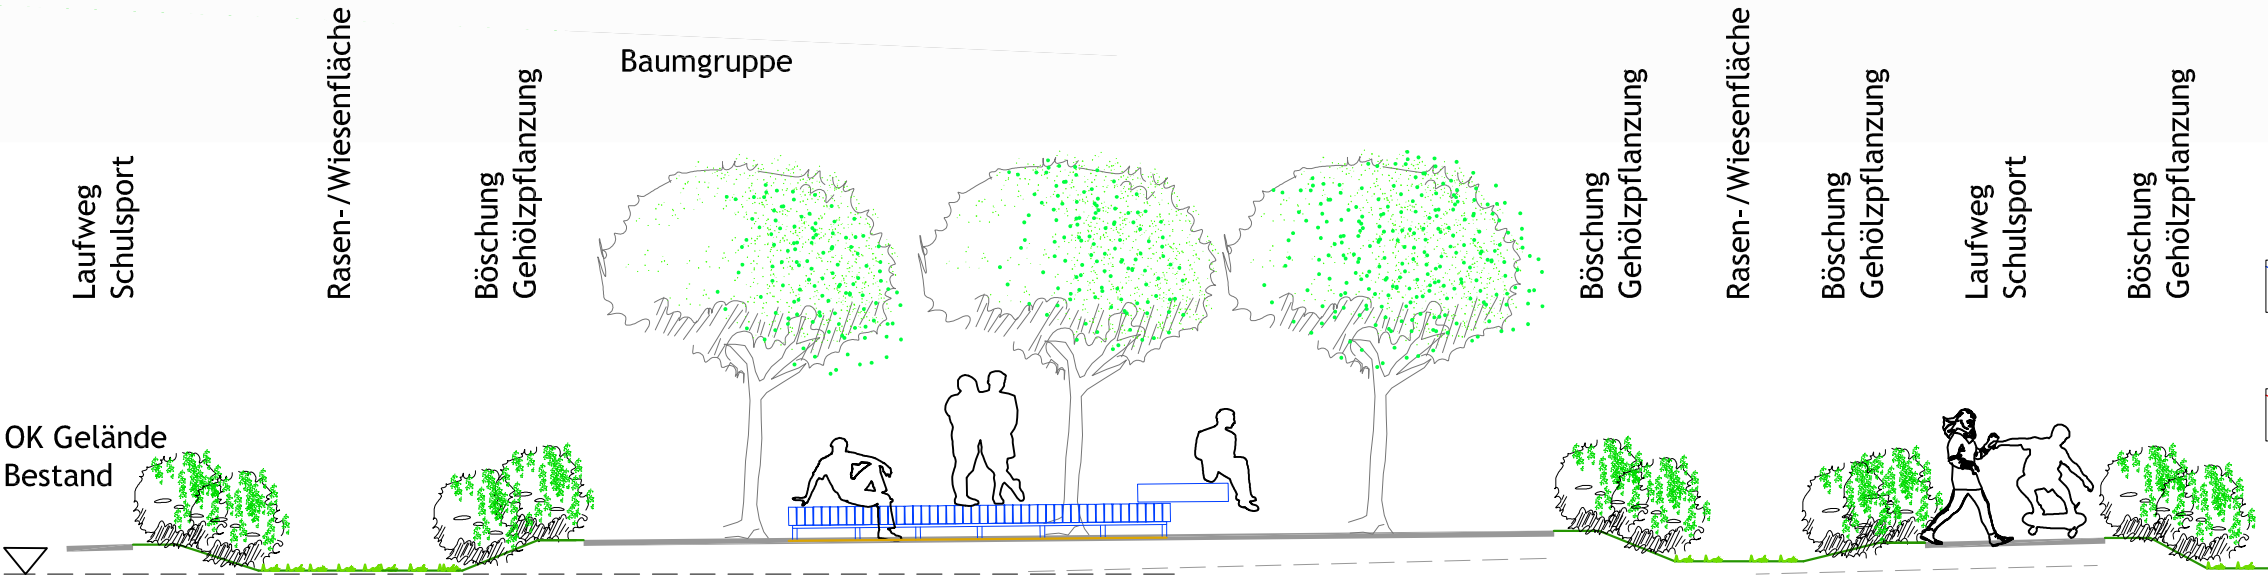

Änderung	Datum	Gez.
01 Index Zweites Spielfeld/Neuordnung der Flächen/Weitsprung Anbindung 100m-Lauf	18.08.17	str.

SPORTPLATZ REFORM
Otto - Baer -Straße 80 39118 Magdeburg

Bauherr:
LH Magdeburg / Fachbereich Schule u. Sport
Gerhart - Hauptmann -Straße 24-26 39108 Magdeburg

Planverfasser
strippentow objekt+freiraumplanung/grafik.design
dipl.ing.ute strippentow 39104 magdeburg
hegelstrasse 21
fon +49 (0)391/ 6 21 72 32
fax +49 (0)322/ 2371 9520
ustrippentow@t-online.de

Planinhalt:
TEILLAGEPLAN 02
"Grünes Klassenzimmer"
Aufenthaltsfläche "Chillen"

Größe:
A2 420 x 594 mm


Plannummer:
TLP_E 02.21

Phase:
ENTWURFSPLANUNG


Maßstab:
M 1: 150

Datum:
01.04.2017


Referenzdatei:
2016MD15_E

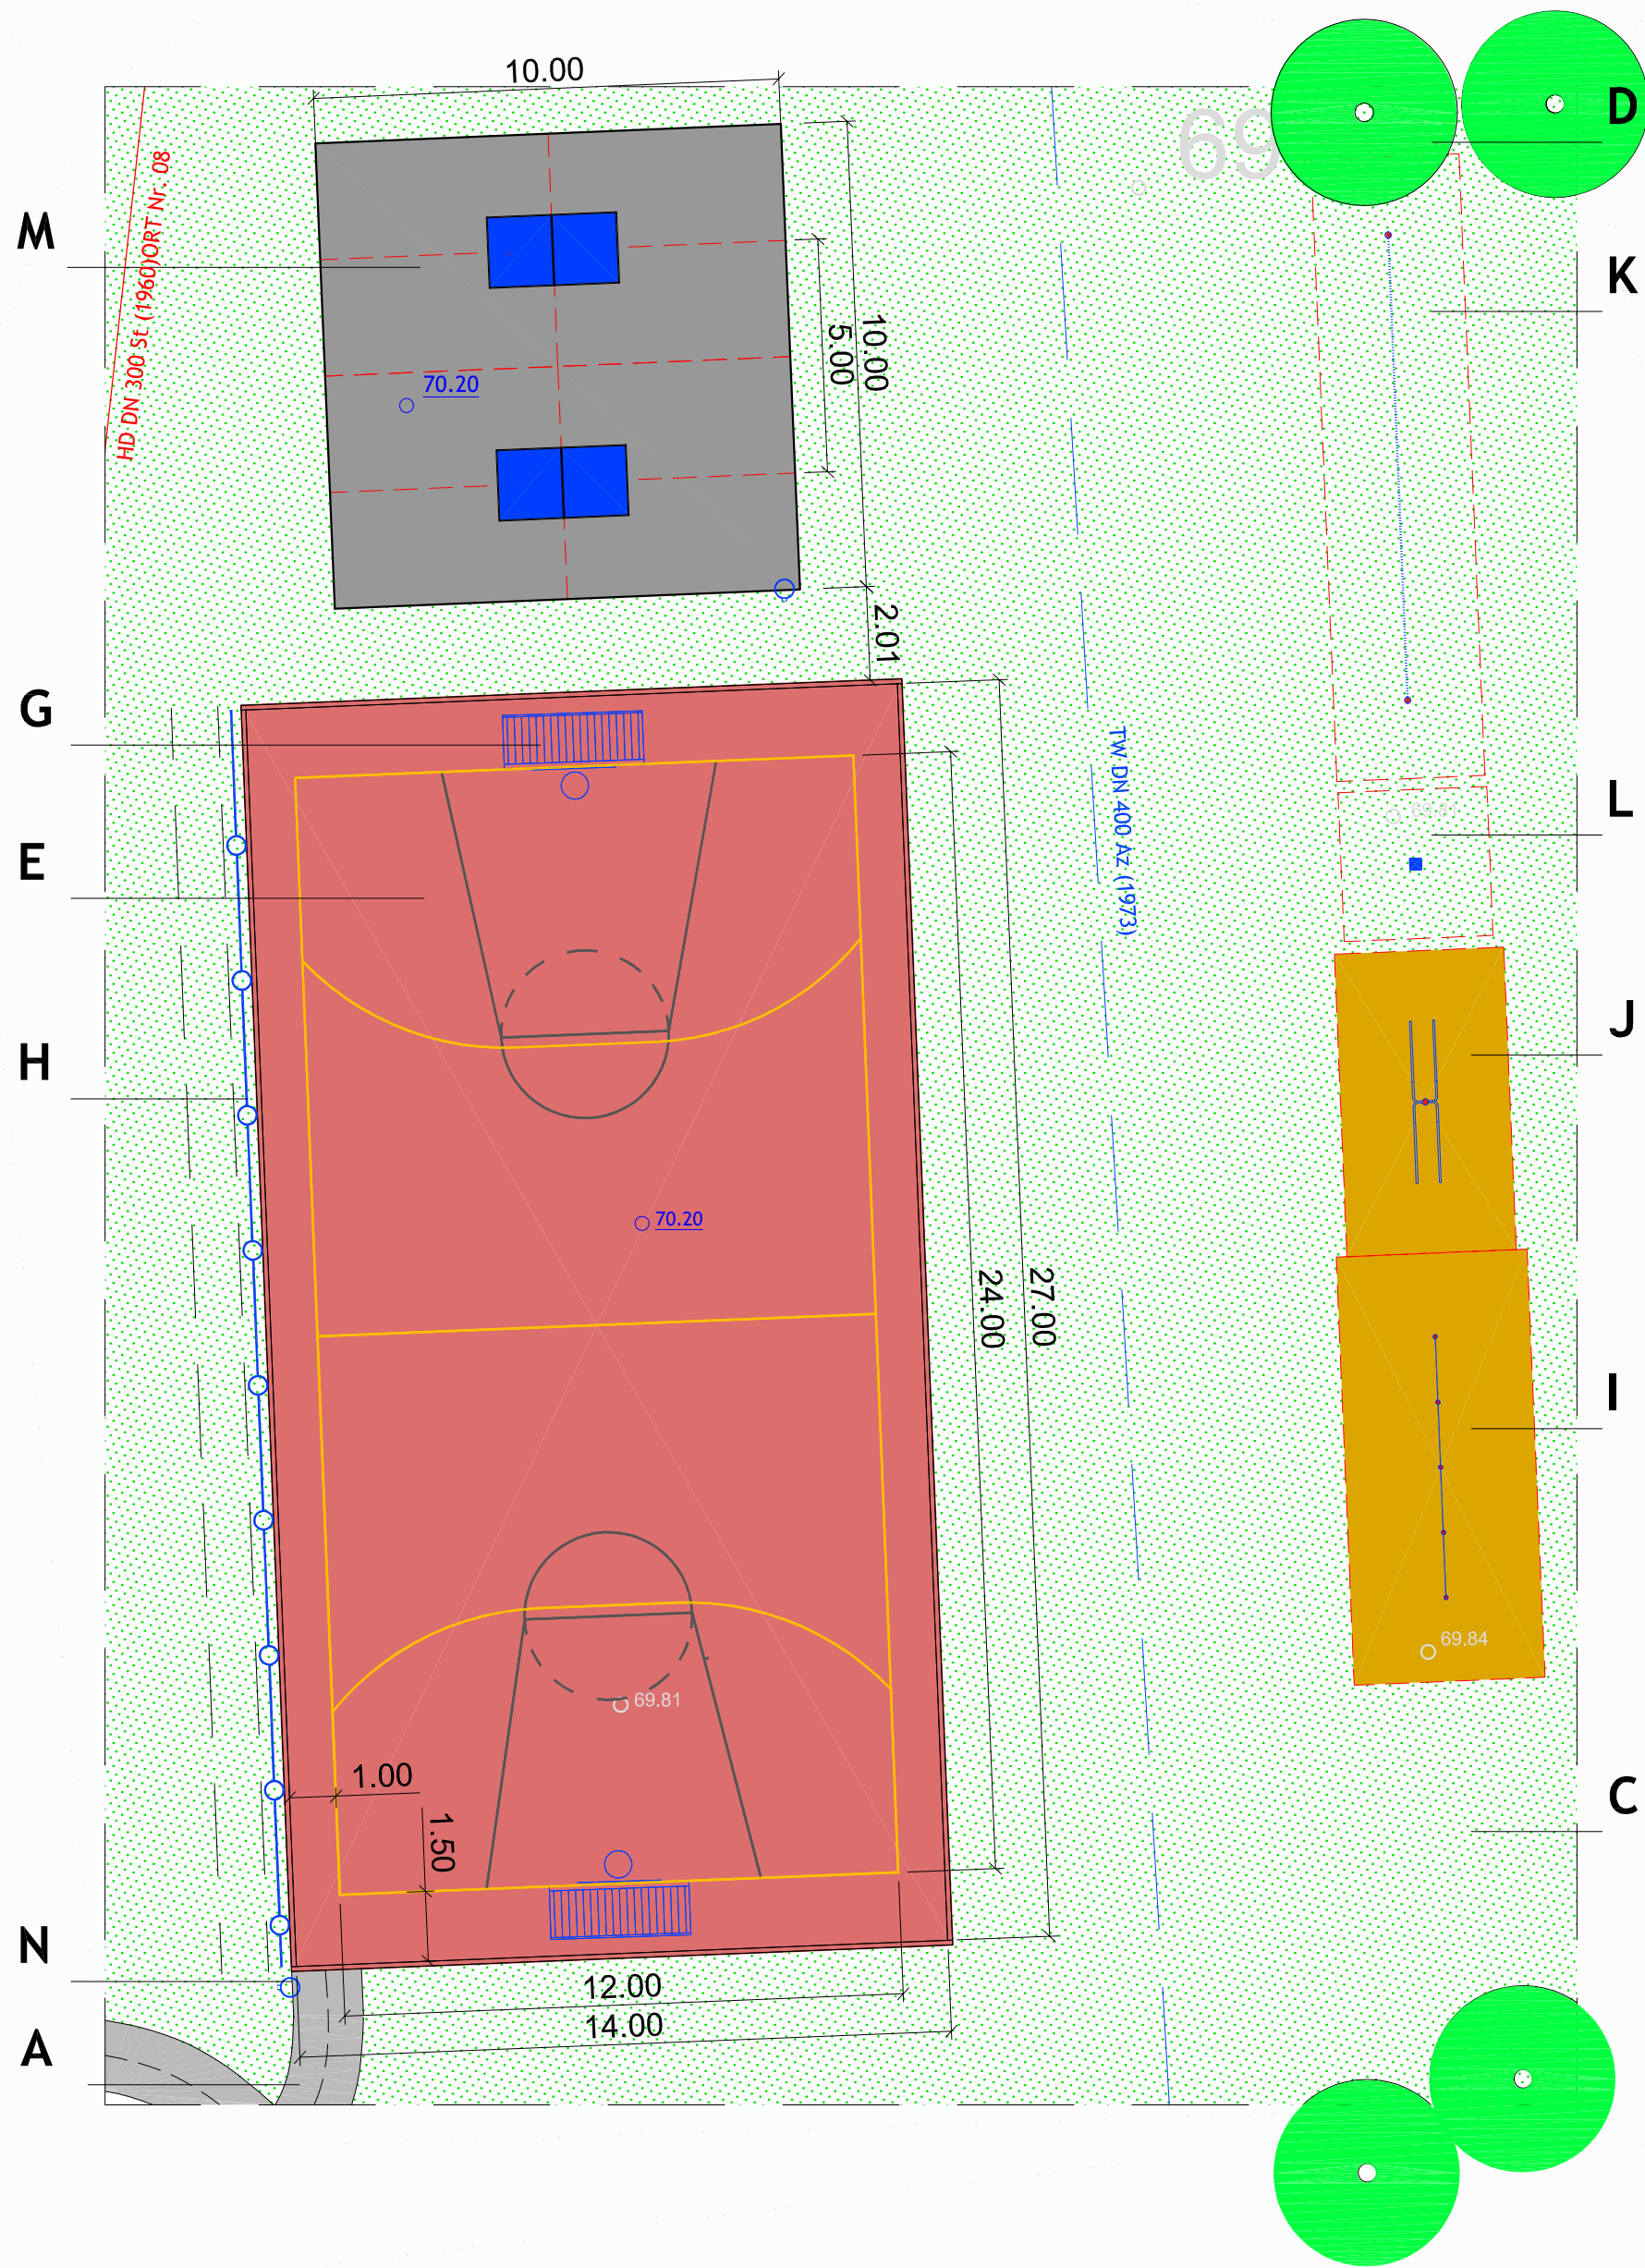

J ARMZUG-LIEGESTÜTZ-STATION

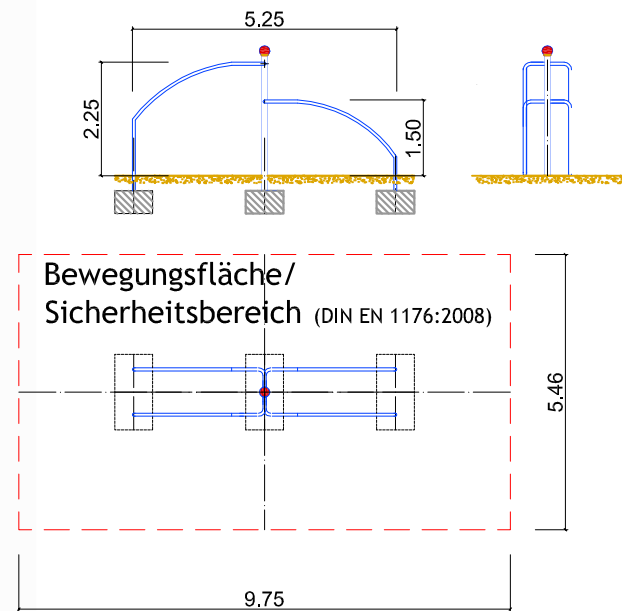

K SLACKLINE POLLER

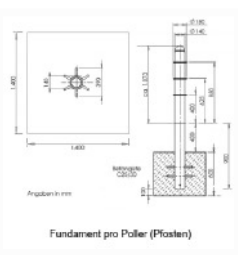

L SPRUNGKRAFT - TRAINER



M TISCHTENNIS - DOPPELSPIELFLÄCHE

Abmaße L/B 10 m x 10 m
(Sicherheitsbereiche)
- Bit. Tragdeckschicht -



N ABFALLBEHÄLTER



O SICHERHEITSEBREICH




ØHöhe Bestand



ØHöhe Neu



TW-Leitung DN 400 Az (1973)
(nachrichtl. übernommen;
Lage i.d.Örtlichkeit prüfen!)

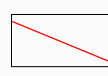

GAS-Leitung DN 400 St (1970) / DN 300 St (1960)
(nachrichtl. übernommen;
Lage i.d.Örtlichkeit prüfen !!)


LEGENDE




A VERBINDUNGSWEG zwischen Hauptweg und Spielfeld
- Bit.Tragdeckschicht -



B GERÄTESPORT
- Fallschutzbelag (A ca. 62 m²)

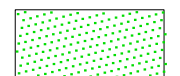

C RASEN-/WIESENFLÄCHE

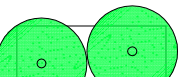


D BAUMGRUPPE neu



E FREIZEITSPIELFELD / KUNSTSTOFFBELAG
Abmaße L/B 27 m x 14 m; A= 378 m²
Spielfeldgröße: 12 m x 24 m
Spielangebot:(Bolzen)
Handball/Fußball/Basketball - längs
Ballfangzaun H 4.10 m - 1 x längsseitig





G BOLZPLATZTOR 3.00 m x 2.00 m x 0.60 m
mit Basketballzielbrett

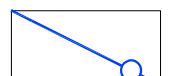

H BALLFANGZAUN
- H 4.10 m , einseitig angeordnet



I 4er RECKSTANGE

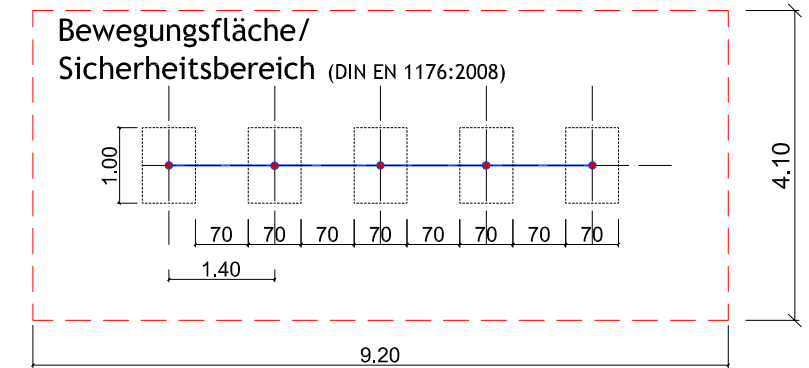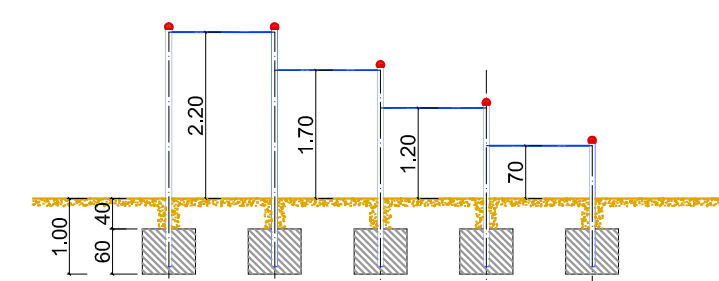

Index	Änderung	Datum	Gez.
01	Zweites Spielfeld/Neuordnung der Flächen/Weitsprung Anbindung 100m-Lauf	18.08.17	str.

Bauvorhaben:

SPORTPLATZ REFORM
Otto - Baer -Straße 80 39118 Magdeburg

Bauherr:


LH Magdeburg / Fachbereich Schule u. Sport
Gerhart - Hauptmann -Straße 24-26 39108 Magdeburg

Planverfasser


strippentow objekt+freiraumplanung/grafik.design
dipl.ing.ute strippentow
hegelstrasse 21 39104 magdeburg
fon +49 (0)391/ 6 21 72 32
fax +49 (0)322/ 2371 9520
ustrippentow@t-online.de

Planinhalt:	Phase:	Gez.:
TEILLAGEPLAN 03 Freizeitspielfeld 12 m x 24 m Funktionfläche "Gerätesport"	ENTWURFSPLANUNG	u.str.
Größe: A2 420 x 594 mm	Maßstab: M 1: 150	Datum: 01.04.2017
Plannummer: TLP_E 02.31	Dateinummer: 2016MD15_E	Referenzdatei:



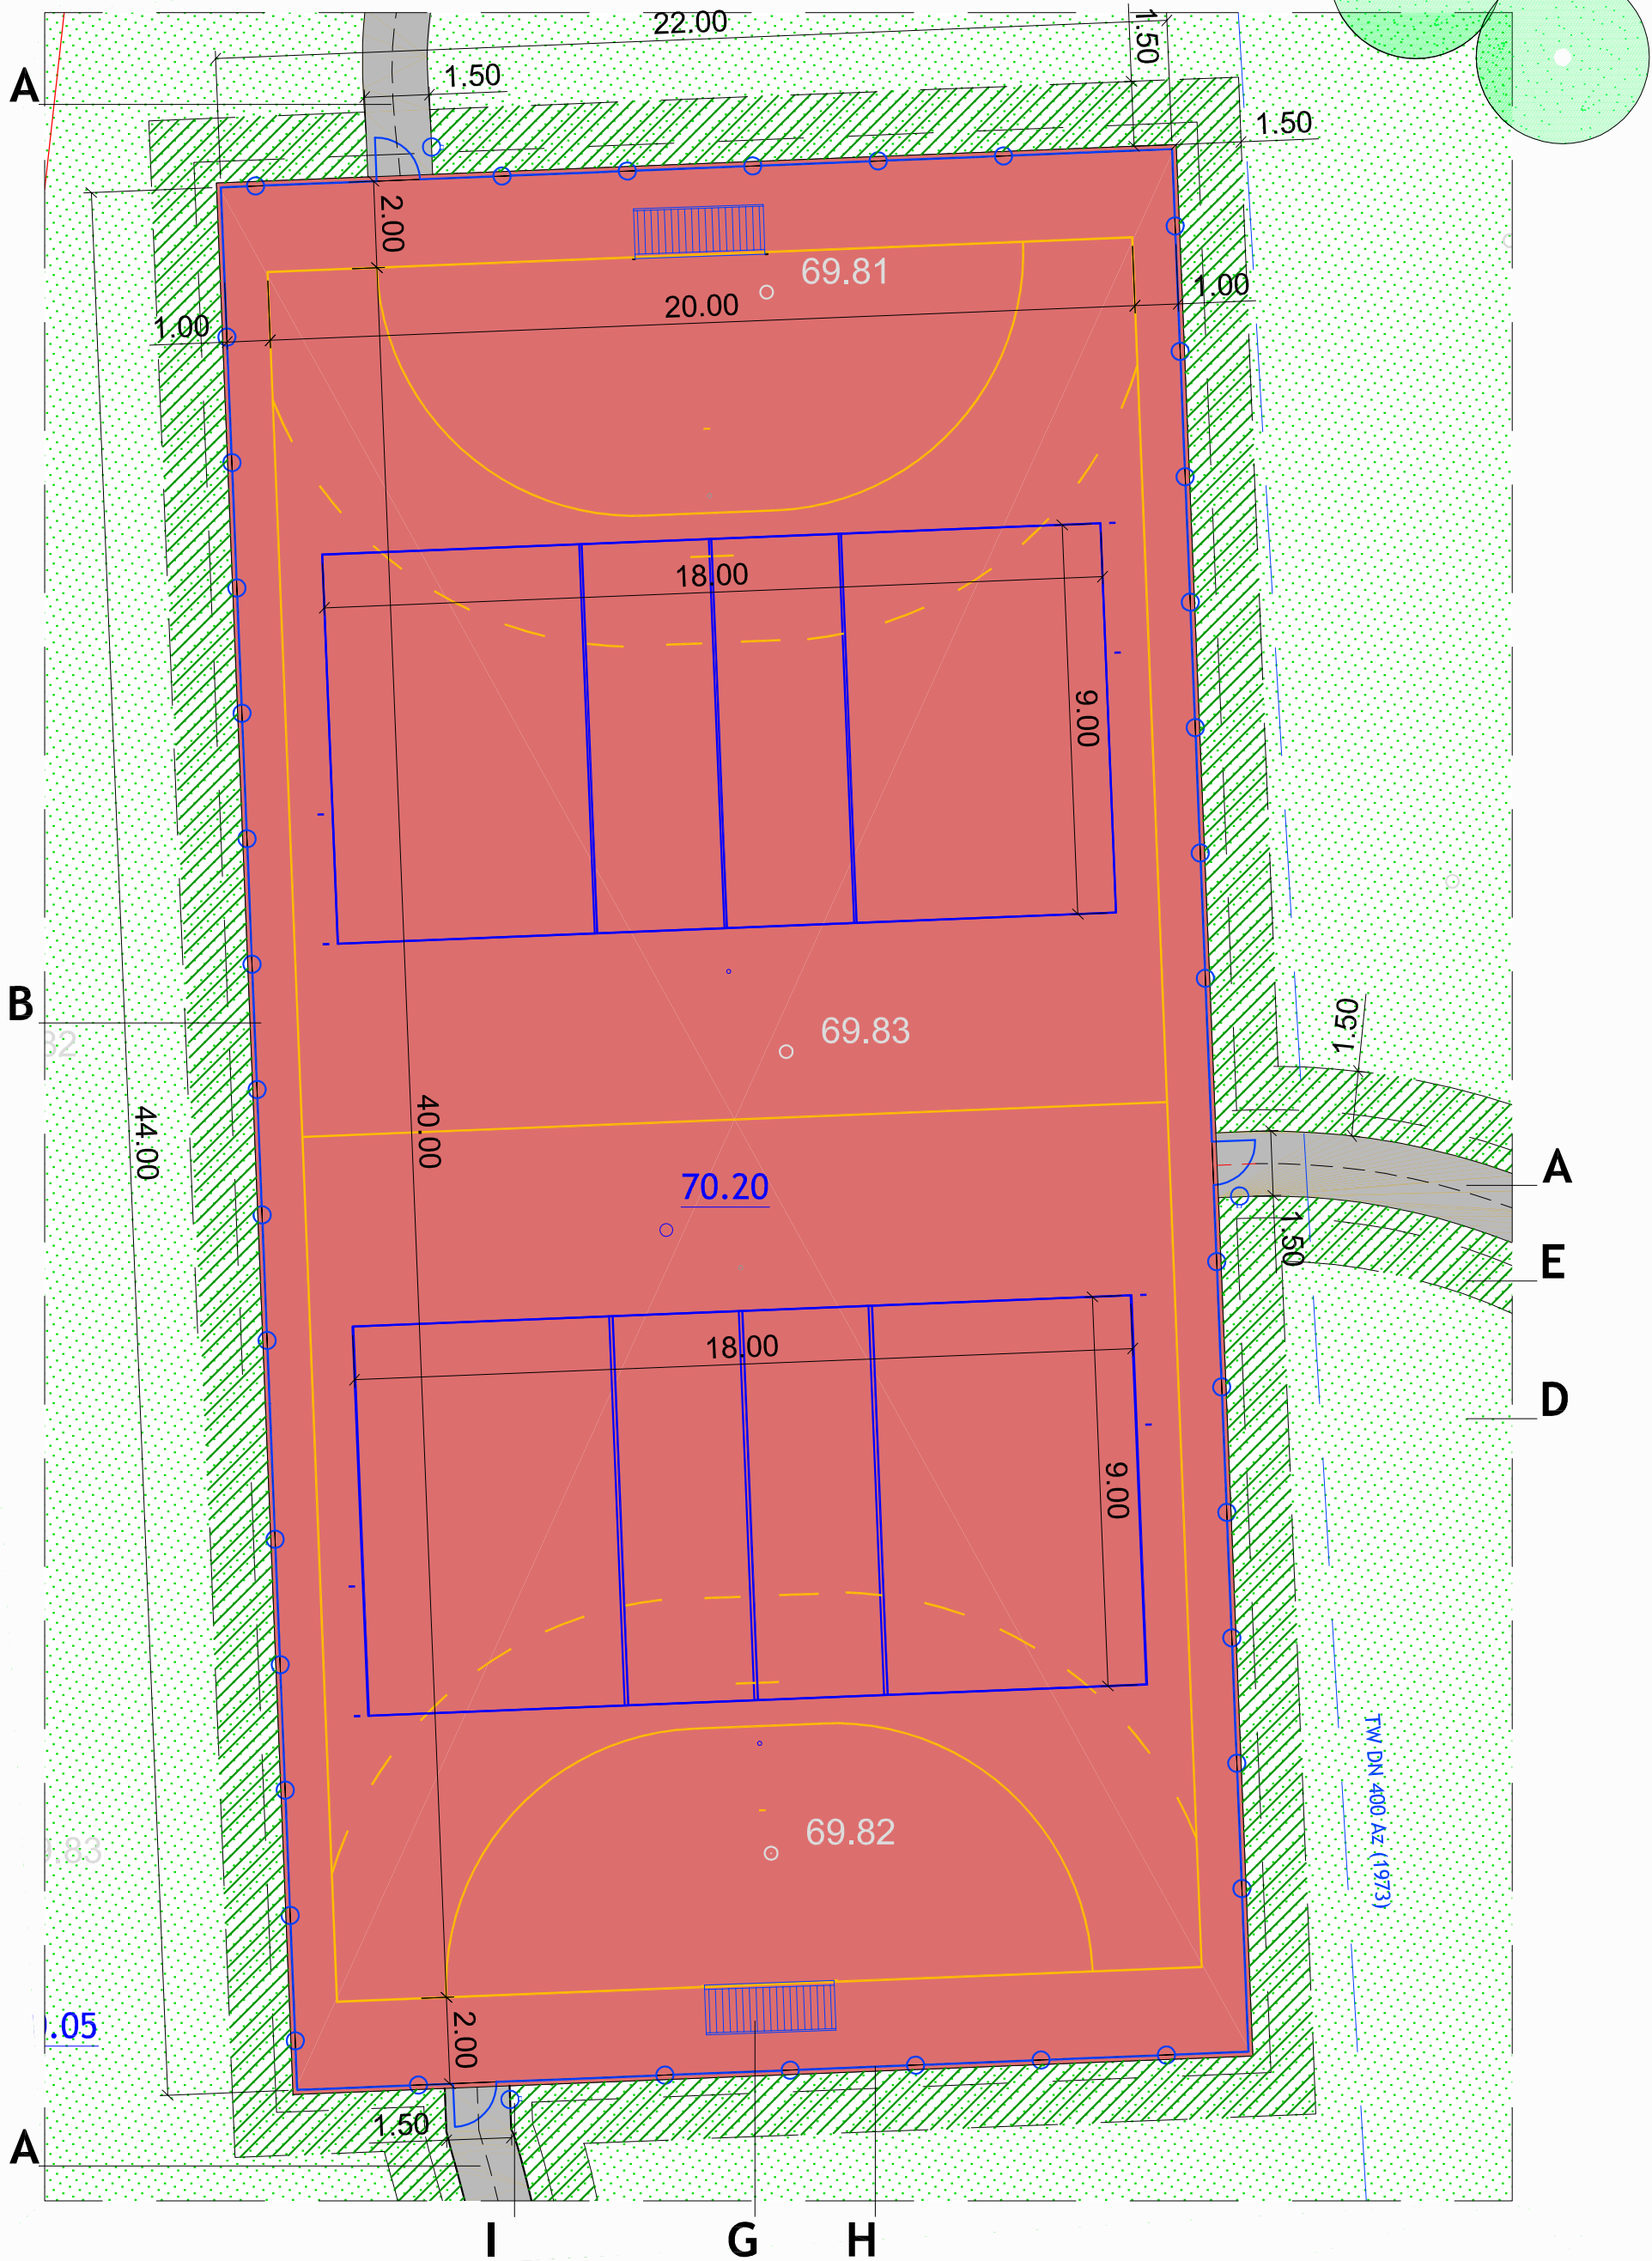


M ohne

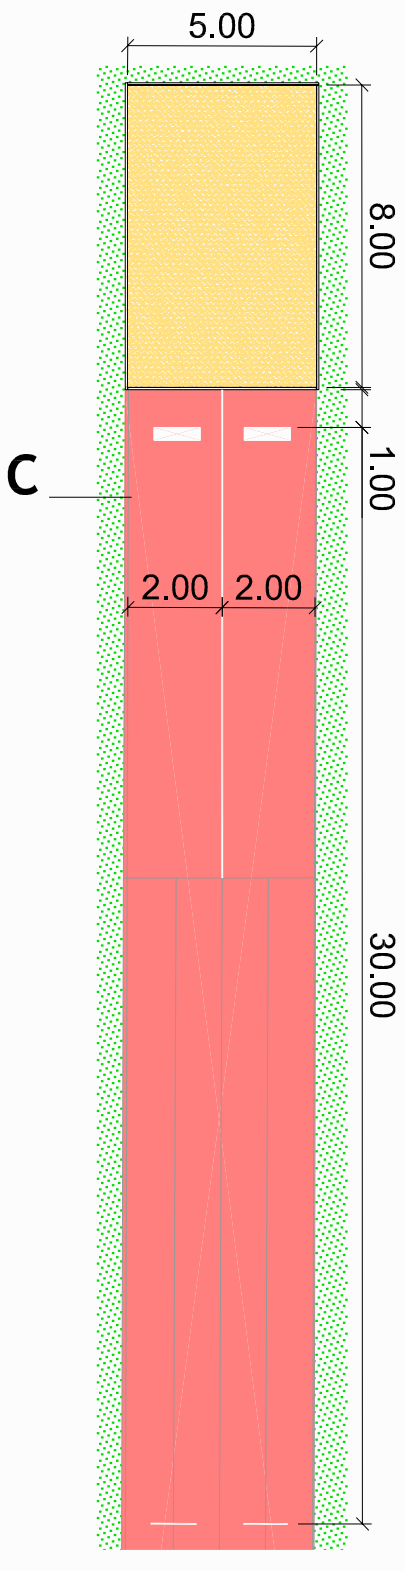

LEGENDE

- A** VERBINDUNGSWEG zwischen Hauptweg und Spielfeld
- Bit.Tragdeckschicht -
- B** FREIZEITSPIELFELD / KUNSTSTOFFBELAG
Abmaße L/B 44 m x 22 m; A= 968 m²
Spielfeldgröße: 20 m x 40 m
Spielangebot:
Handball/Fußball/Basketball (Bolzen)
2 x Volleyball 18.00 m x 9.00 m,
je 2 herausnehmbare Pfosten, abgedeckte Bodenhülsen
Ballfangzaun H 4.10 m - umlaufend
3 Zugangspforten
- C** WEITSPRUNG Anlauf auf vorhandener 100 m-Kunststoff-Laufbahn
2 x Anlauf - Markierung / L = 30 m
2 x Sprunggruben L/B 5m x 8m
- D** RASEN-/WIESENFLÄCHE
- E** EINFASSUNG PLATZ-/WEGEFLÄCHEN
Gehölz-und Staudenpflanzung
- F** BAUMGRUPPE neu
- G** BOLZPLATZTOR 3.00 m x 2.00 m x 0.60 m
mit Basketballzielbrett
- H** BALLFANGZAUN
- H 4.10 m , umlaufend angeordnet

SNITT 6-6'

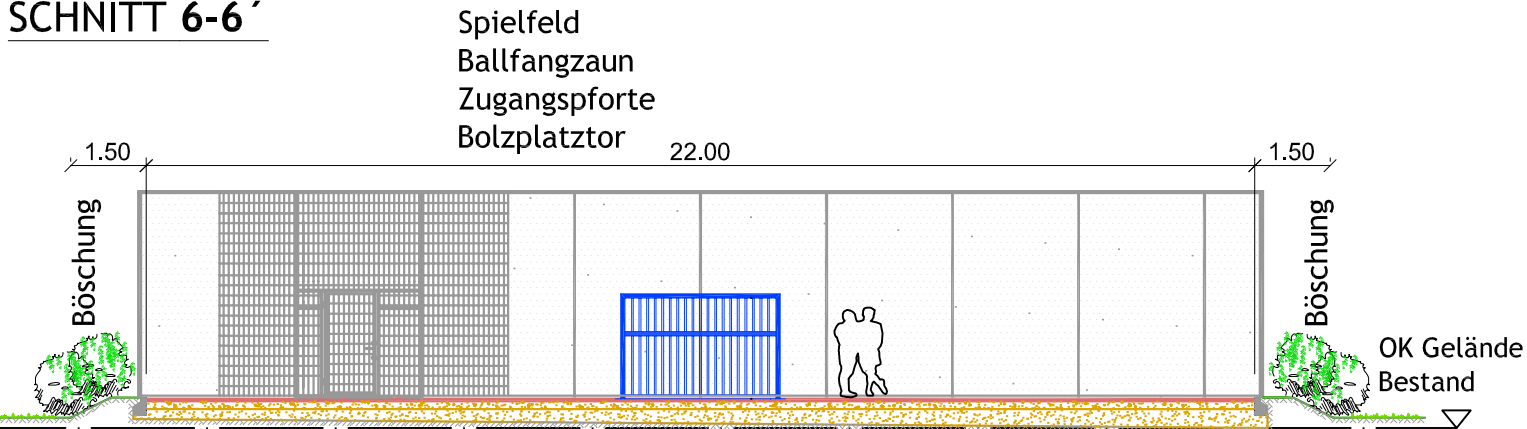

I ABFALLBEHÄLTER
an den Zugangsbereichen

ØHöhe Bestand
ØHöhe Neu

TW-Leitung DN 400 Az (1973)
(nachrichtl.übernommen;
Lage i.d.Örtlichkeit prüfen!)

GAS-Leitung DN 400 St (1970) / DN 300 St (1960)
(nachrichtl.übernommen;
Lage i.d.Örtlichkeit prüfen !!)

Index	Änderung	Datum	Gez.
01	Zweites Spielfeld/Neuordnung der Flächen/Weitsprung Anbindung 100m-Lauf	18.08.17	str.

SPORTPLATZ REFORM
Otto - Baer -Straße 80 39118 Magdeburg

Bauherr:
LH Magdeburg / Fachbereich Schule u. Sport
Gerhart - Hauptmann -Straße 24-26 39108 Magdeburg

Planverfasser
strippentow objekt+freiraumplanung/grafik.design
dipl.ing.ute strippentow
hegelstrasse 21 39104 magdeburg
fon +49 (0)391/ 6 21 72 32
fax +49 (0)322/ 2371 9520
ustrippentow@t-online.de

Planinhalt:
TEILLAGEPLAN 04/04a
Kleinspielfeld 44 x 22 m
Weitsprunganlage

Größe:
A2 420 x 594 mm

Plannummer:
TLP_E 02.41

Phase:
ENTWURFSPLANUNG

Maßstab:
M 1: 150

Dateinummer:
2016MD15_E

Gez.:
u.str.

Datum:
01.04.2017

Referenzdatei: