

DS0051/18 - Anlage 5

ANLAGE 5.6



Ansicht Ost

M 1 : 200




Ansicht West

M 1 : 200

Index	Datum	Änderung

H.S. EL ST Proj. V		SBL EKGm Datum		Landeshaupstadt Magdeburg Eigenbetrieb Kommunales Gebäudemanagement	
erstellt von A. Pérez Siller		Objekt : Energetische Sanierung GmS/ Sek "J.-W.-v. Goethe"		Projekt-Id - Nr. 1068-III/1	
29/01/18 (Signum / Datum)		Darstellung :		Maßstab 1 : 200	
Planer Kirschner + Przyborski Diplomingenieure Architekten BDA		Zeichnungs - Nr. : 125.00-00-E-HB-3-008		Bl. Nr. : 008	
29/01/18 (Signum / Datum)		Ansichten Ost und West		Leiter EKGm/Datum :	
Tragwerksplaner / Datum		Nutzer / Datum		ASL Lf. EKGm/Datum :	
GBL Lf. EKGm/Datum :		GBL Lf. EKGm/Datum :		GBL Lf. EKGm/Datum :	

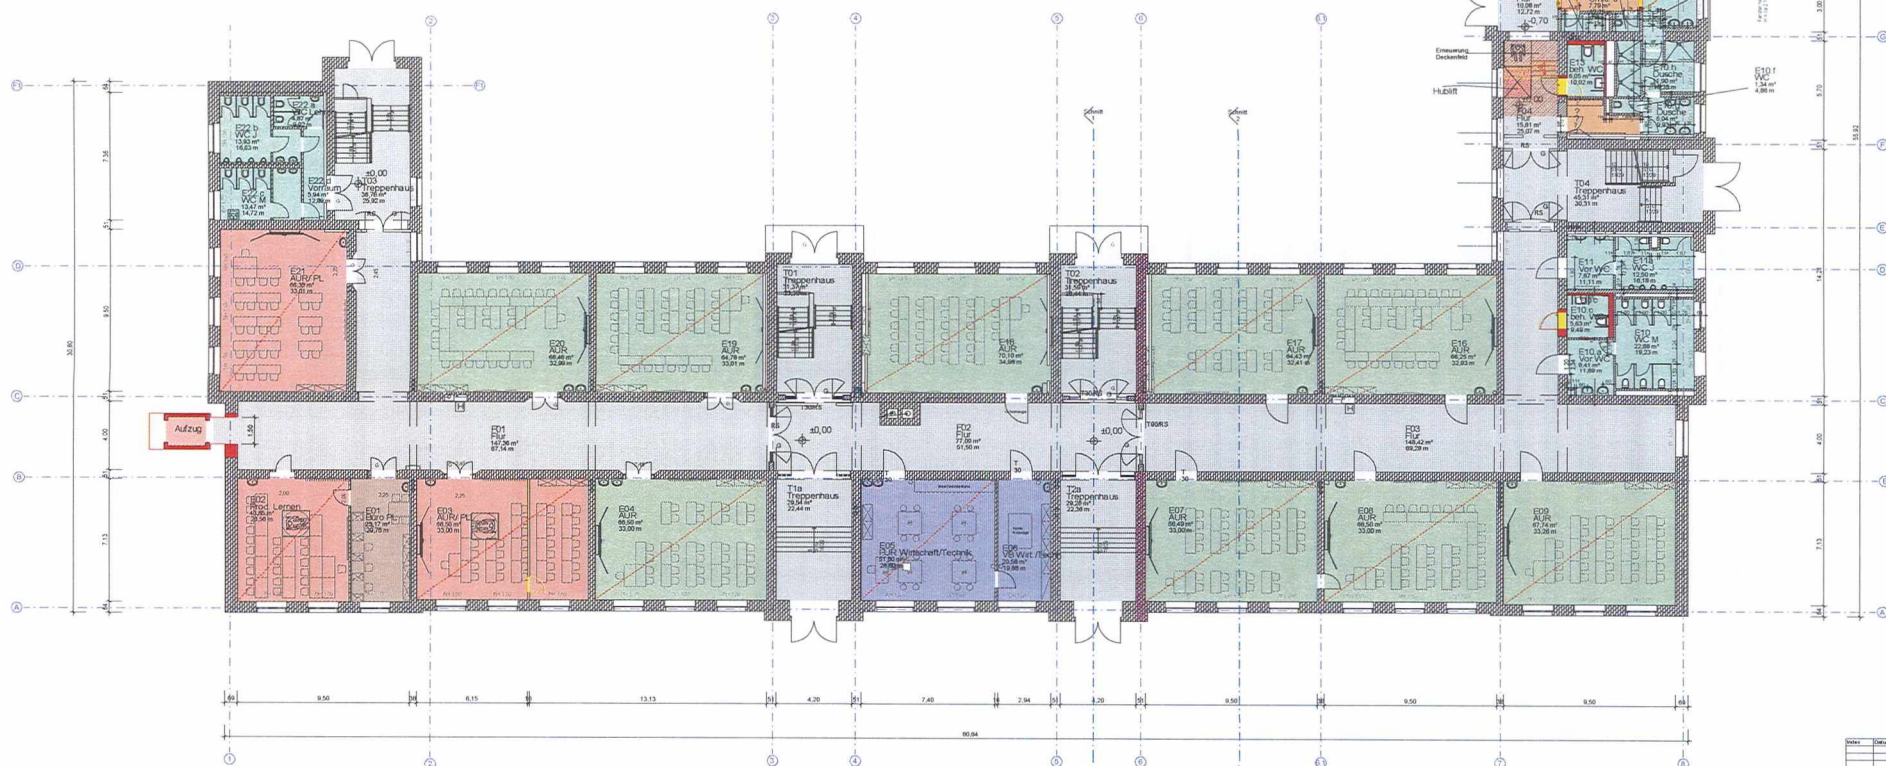

ERDGESCHOSS


- ETH** **Dryshgubolusidae FF**
(Kloßkästchen)
- Legende**
- | | |
|---|-------------------------|
|  | Erdwand |
|  | Druckwand / Erdwand |
|  | Abwehr |
|  | neue Grabstelle |
|  | neue Körper-Untersuchen |
|  | Werkzeug(einsatz) |

Index	Ordnung	Änderung

Alt-Nr.			Landeshauptstadt Magdeburg	
Neu-Nr.			Eigenbetrieb Kommunales Gebäudemanagement	
Alt-Nr. 2017/000000	Alt-Nr.			
entw. von		Objekt	Projekt-Nr. 1068-BW1	
G. Hallmann		Energetische Sanierung GmG Sekt. 2, IV u. v. Gießer	Maxibau	
(Signatur / Datum)		Darstellung	Bl. Nr. 1/100	
2561/18			Bl. Nr. 002	
Planner		Grundriss Erdgeschoss		Leiter EBM/GmG
Architekt / Projektentwickler		Zeichnungs-Nr.		
Architekturbüro		125-00-00-E-HB-2-002/17		
2561/18				
(Signatur / Datum)				
Eingetragen/Übertragen		Revisor / Überprüfer	Revisor / Überprüfer	Revisor / Überprüfer


4.51 17.28
4.58 11.28
siehe Ausführung Bl. D 42

ANLAGE 5.2

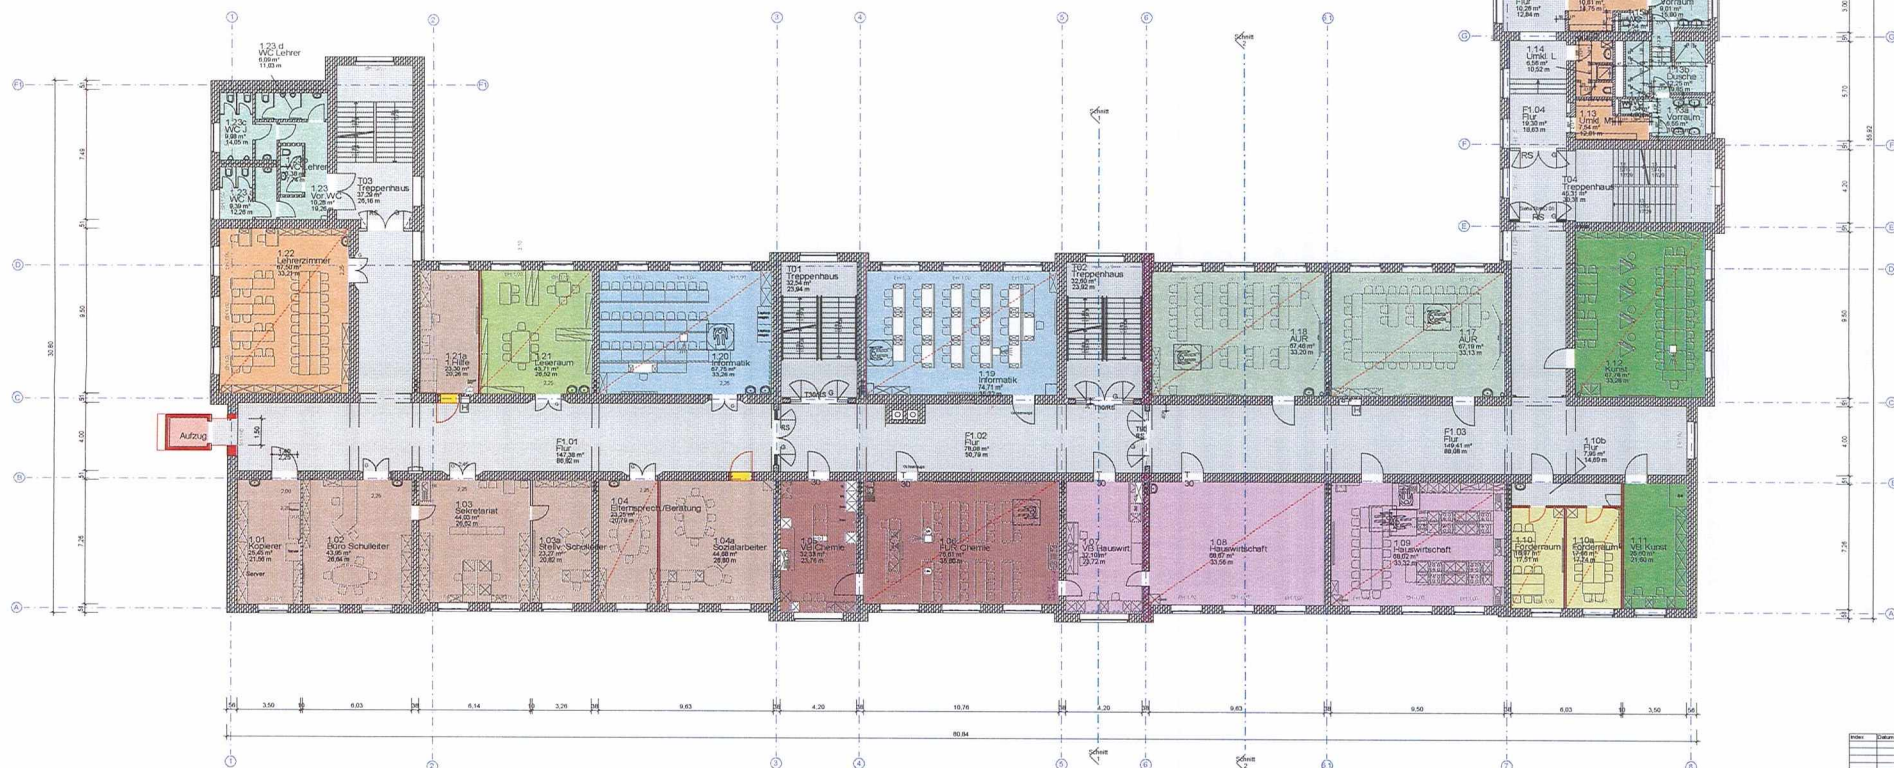

1. OBERGESCHOSS

Landeshauptstadt Magdeburg Eigenbetrieb Kommunales Gebäudemanagement		Projekt-Nr.: 1000-019 Maßstab: 1:100 Blatt: 003
erstellt von: Prof. Dr. habil. Dr. rer. oec. G. Hübner Datum: 1.10.2019 Zeichnung: Grundriss 1. Obergeschoss Zeichnungs-Nr.: 125.00.00-E-HB-2-003/17	Objekt: Energetische Sanierung GHS 'A' u. 'B' - 'C' - 'D' Darlegung: Grundriss Planer: Architekturbüro Prof. Dr. habil. Dr. rer. oec. G. Hübner Auftraggeber: Landeshauptstadt Magdeburg Verantwortlich: Prof. Dr. habil. Dr. rer. oec. G. Hübner	Leiter: Dr. rer. oec. G. Hübner Datum: 1.10.2019

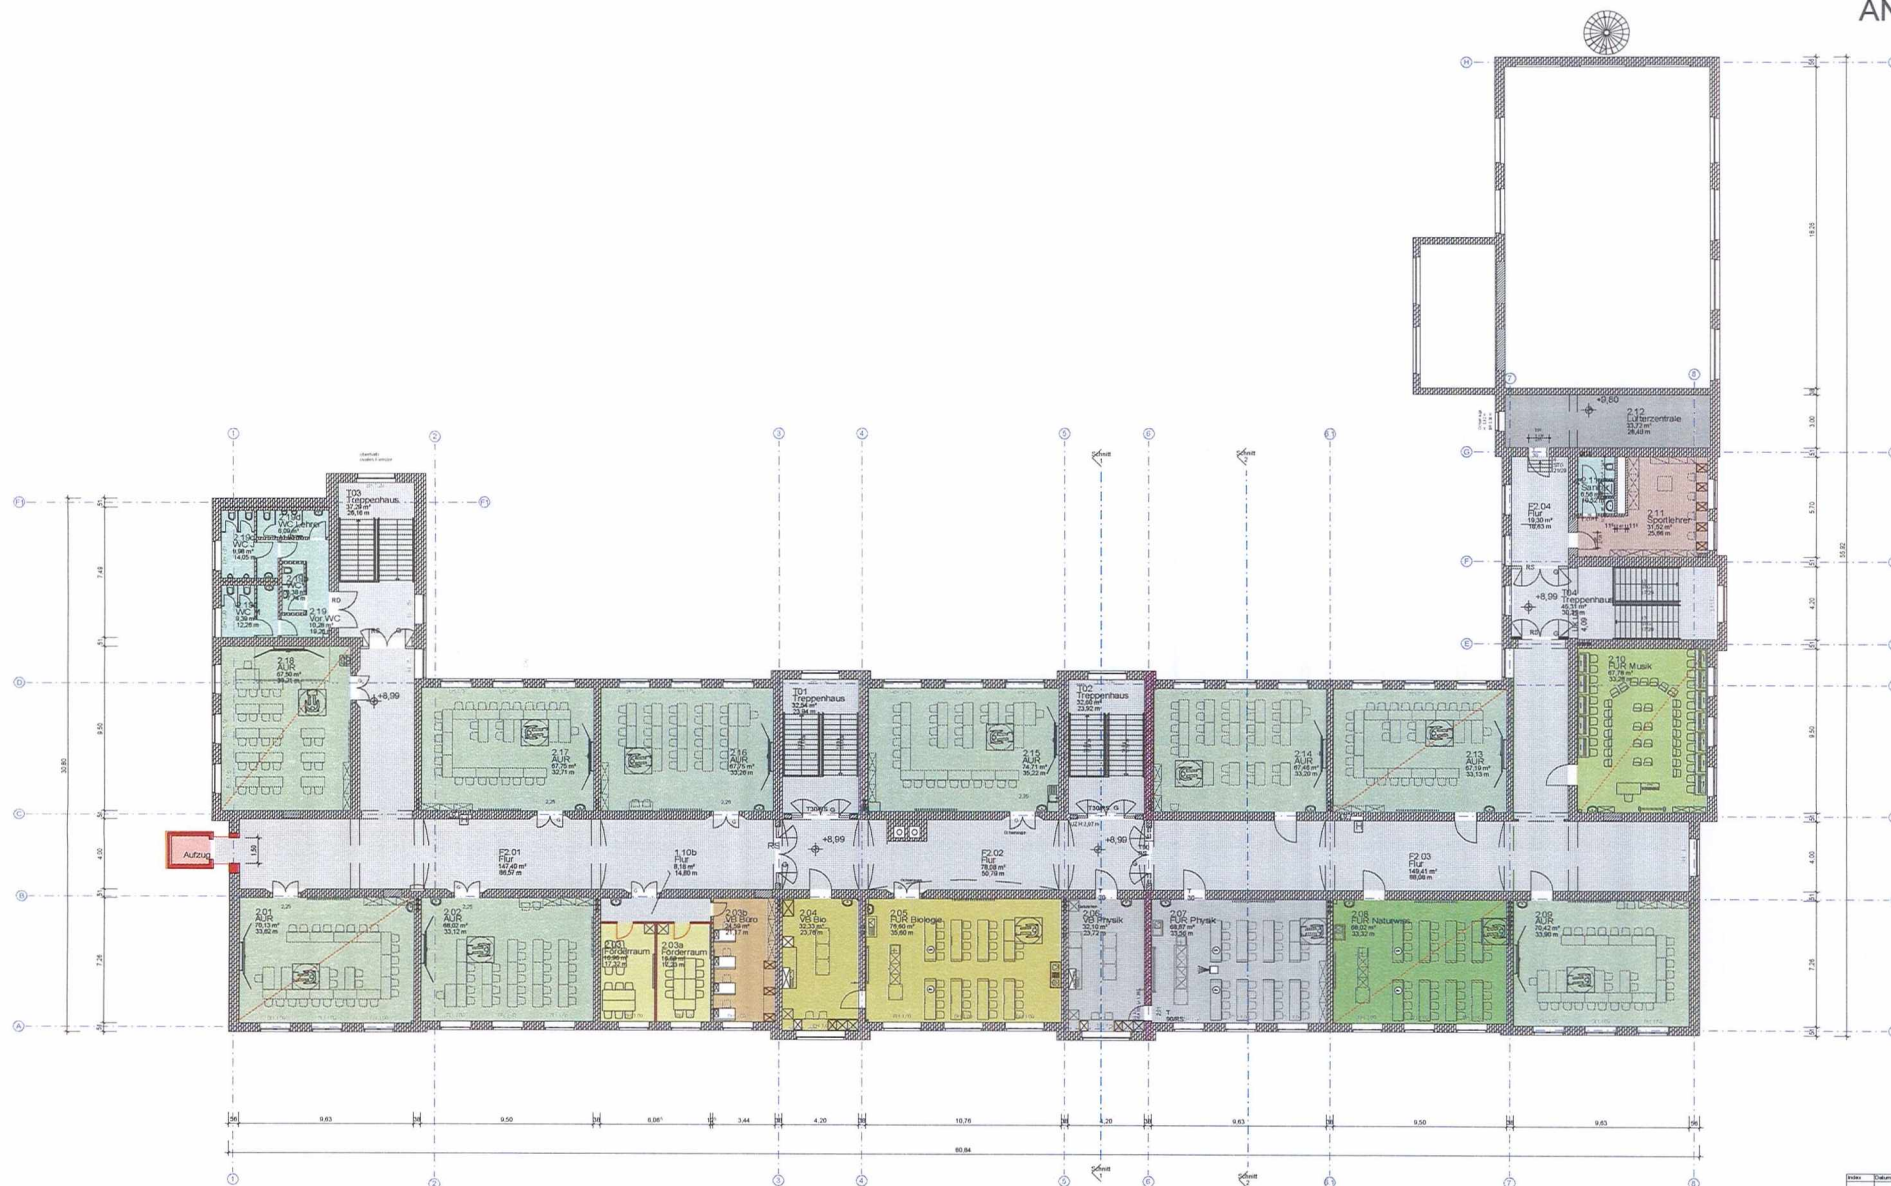

Aufzu

2004 *Erhebungsjahr ohne CE (Hochrechnung)*

Legende

	Verband
	Grundbesitz - Dörfer
	Abbau
	neue Dörfer
	neue Arbeitsplätze
	Wohnbevölkerung

[illegible]



Conclusion

100

1482

hauptstadt
municipales

Setk *J, W -w - G


ness

06/17


100

KELLERGESSCHOSS

 Landeshauptstadt Magdeburg Eigenbetrieb Kommunales Gebäudemanagement	
Objekt: Energetische Sanierung GmSt Sek. I „JV a. - Goethe“	Projekt-ID - Nr 1008-III/1
Darstellung: Grundriss Kellergeschoss	Maßstab: 1 : 100
Zeichnungs - Nr.: 125 00-00-E-HB-2-006/17	Bl. Nr.: 006
Leiter EdbGmG/Datum:	
Zeichner / Datum:	Arch. L.B. / 04.04.2017
CAD: L.B. / 04.04.2017	CAD: L.B. / 04.04.2017

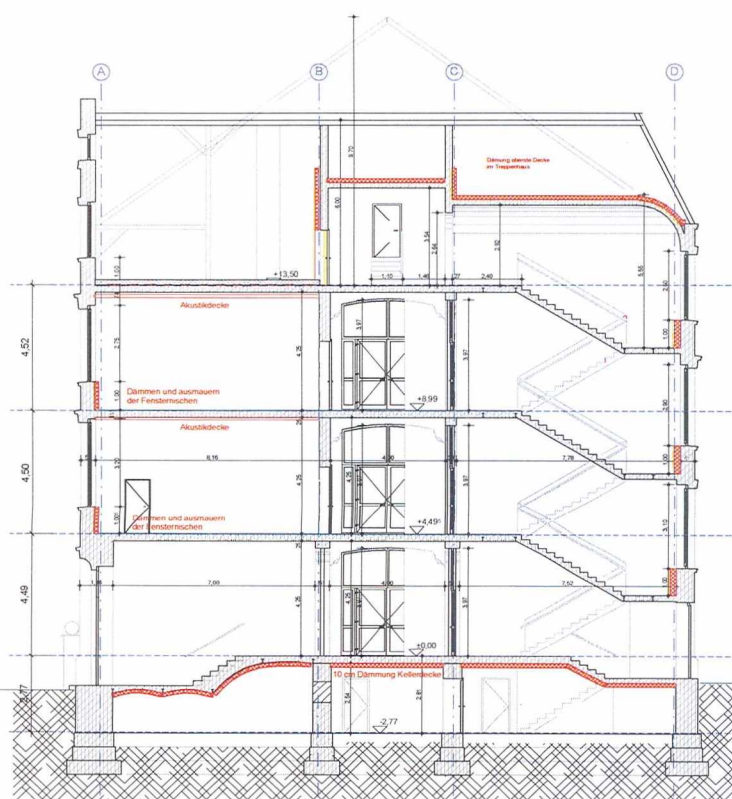

SCHNITT 1-1

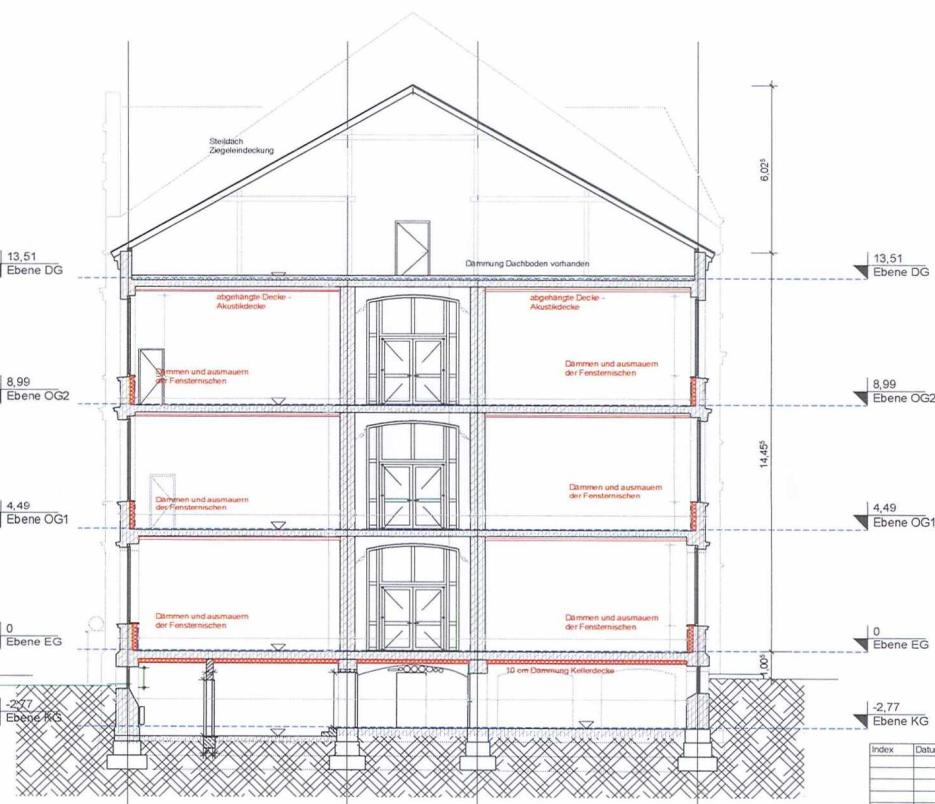

SCHNITT 2-2

BRH	Brüstungshöhe über F (Rohbaumasse)
-----	---------------------------------------

Legende

	Bestand
	Brandwand - Bestand
	Abbruch
	neue Bauteile
	neue Akustik-Unterdecken
	Wärmedämmung

Index	Datum	Änderung

H.S.					
EL					
ST					
Proj. V	SB	EBK/Gm	Datum		
erstellt von			Objekt :	Projekt-Id - Nr.	
G. Hoffmann			Energetische Sanierung Gm/ Sek "J.-W.-v. Goethe"		1068-III/1
25/01/18			Darstellung :		Maßstab
(Signum / Datum)					1 : 100
Planer			Schnitt 1-1 und 2-2		Bl. Nr. :
Kriecher + Przyborski					007
Diplomingenieur			Zeichnungs - Nr. :		Leiter EBK/Gm/Datum
Architekten BDA			125.00-00-E-HB-4-007/17		
25/01/18					
(Signum / Datum)					
Tragwerksplaner / Datum		Nutzer / Datum	AzL Ltr EBK/Gm/ Datum	GBL Ltr EBK/Gm/Datum	



Ansicht Ost

M 1 : 200



Ansicht West

M 1 : 200

Index	Datum	Änderung

H.S.				Landeshauptstadt Magdeburg Eigenbetrieb Kommunales Gebäudemanagement	
EL					
ST					
Proj. V		SB	EbK/Gm	Datum	
erstellt von		Objekt :			Projekt-Id - Nr.
A. Pérez Siller 		Energetische Sanierung GmS/ Sek "J.-W.-v.- Goethe"			1068-III/1
29/01/18 (Signum / Datum)		Darstellung :			Maßstab 1 : 200
Planer Kirschner + Przyborski Diplomingenieure Architekten BDA		Ansichten Ost und West			Bl. Nr. : 008
29/01/18 (Signum / Datum)					Zeichnungs - Nr. : 125.00-00-E-HB-3-008
Trägerwerksplaner / Datum :		Nutzer / Datum :	ABLLr EbK/Gm/ Datum :	GBLLr EbK/Gm/Datum :	Leiter: EbK/Gm/Datum :




Legende

- | | |
|---|---------------|
|  | Bestand |
|  | Abbruch |
|  | neue Bauteile |
|  | Wärmedämmung |

[illegible]

HLS		HLS	
EL		EL	
ST		ST	
Proj. V		Proj. V	
SB EbK/Gm		Datum	
erstellt von G. Hoffmann			
29/01/18 (Signum / Datum)		Objekt : Energetische Sanierung GmS/ Sek "J.-W.-v. Goethe"	
Planer Kirchner + Przyborski Diplomingenieure Architekten BDA		Darstellung : Maßstab 1 : 100	
29/01/18 (Signum / Datum)		Bl. Nr. : 011	
Tragwerksplaner / Datum :		Zeichnungs - Nr. : 125.00-00-E-HB-2/4-011/17	
Nutzer / Datum :		Leiter EbK/Gm/Datum :	
Abt.Ltr.EbK/Gm/ Datum :		GB.Ltr.EbK/Gm/Datum :	

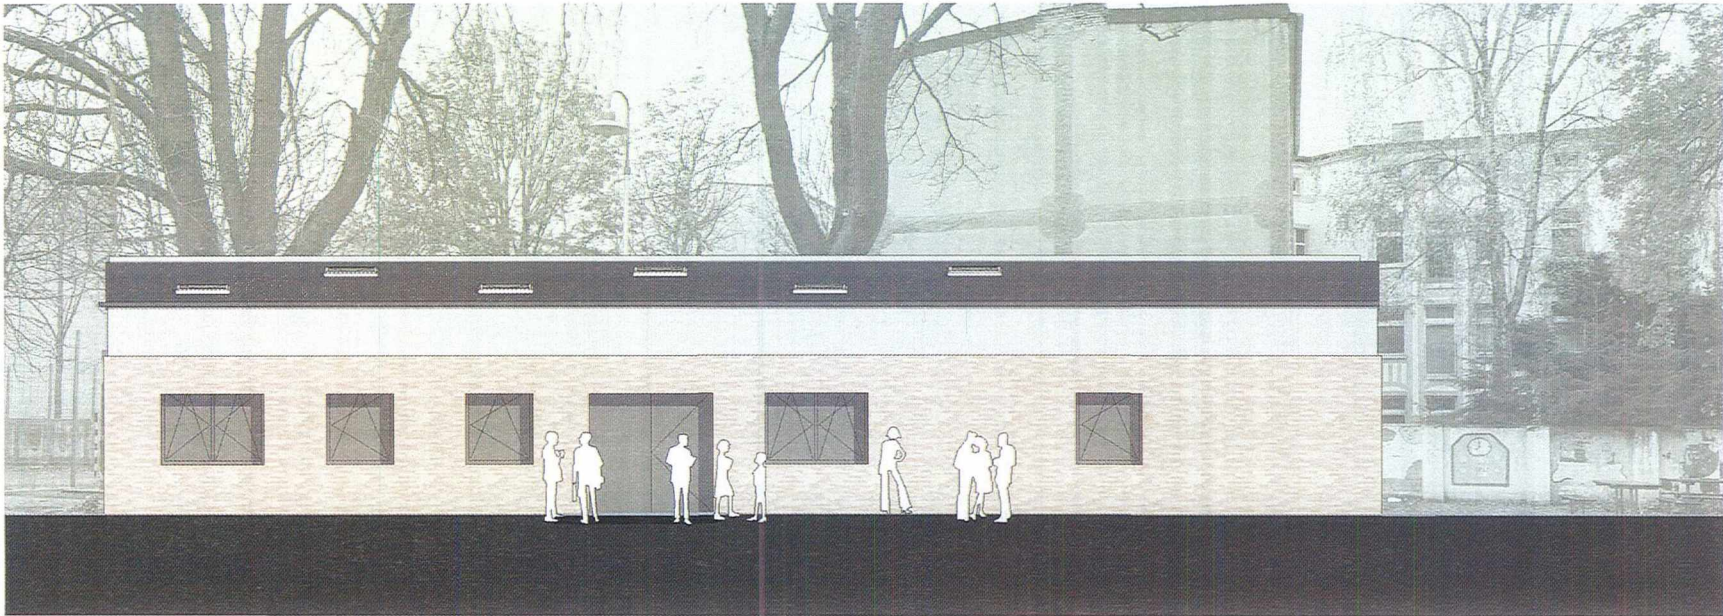

ANSICHT OST



ANSICHT NORD

Index	Datum	Änderung

HLS			 Landeshauptstadt Magdeburg Eigenbetrieb Kommunales Gebäudemanagement	Projekt-Id - Nr.	
EL				1068-III/1	
ST				Maßstab	
Proj. V				1 : 100	
	SB EbKGm	Datum	erstellt von G. Hollmann <i>[Signature]</i> 29/01/18 (Signum / Datum)	Objekt : Energetische Sanierung GmS/ Sek "J.-W.-v.- Goethe" Darstellung :	Bl. Nr. : 012
Planer Kirchner + Przyborowski Diplomingenieure Architekten BDA 29/01/18 (Signum / Datum)			Ansicht Ost und Nord		Leiter EbKGm/Datum :
Tragwerksplaner / Datum :			Zeichnungs - Nr. : 125.00-00-E-HB-3-012/17		
			Nutzer / Datum :	Abt.Ltr.EbKGm/ Datum :	GB.Ltr.EbKGm/Datum :



INNENPERSPEKTIVE