

## Legende

Bestand  
Abbruch  
Neubau

Feuerwehmfahrt entspricht HHP

## Baustoffe

Mauerwerk Porenbeton  
Mauerwerk Kalksandstein  
Trockenbauwand 2-lagig beplankt nichttragend mit gleitendem Deckenanschluss  
Installationswand bzw. Verkofferung nichttragend

## Abkürzungen

BE = Bodeneinlauf  
BRH = Brüstungshöhe  
D = Decke  
FB = Fußboden  
FFB = Fertigfußboden  
FL = Feuerlöscheinrichtung  
FT = Fertigteile  
HK = Heizkörper  
OK = Oberkante  
RH = Raumhöhe  
rh = raumhoch  
RFB = Rohfußboden  
RR = Regenfallrohr  
RW = Regenwasserleitung  
Stb = Stahlbeton  
SW = Schmutzwasserleitung  
UK = Unterkante  
UKD = Unterkante Decke  
UKRD = Unterkante Rohdecke  
WaDa = Wärmedämmung


## sonstiges

OK FFB = OK Fertig-Fußboden  
OK RFB = OK Roh-Fußboden  
OKG = OK Gelände  
1.200 = Anzahl Personen  
1.200 = Anzahl Personen  
Zaun Bestand  
Zaun Abbruch  
Stabgitterzaun Neu h=2,20 m  
Stabgitterzaun Neu (mit Option Sichtschutz) h=2,20m  
Hochbord Bestand  
Hoch-Tiefbord neu  
Hochbord Abbruch

## Medien

(FL) Feuerlösch-Ringleitung DN 150  
Unterflur, frostfrei verlegt  
Höhenlage ca. 1,00 bis 1,20 m OKFFB  
(RW) Regenwasserleitung  
(SW) Schmutzwasserleitung

Laubbaum Bestand  
Nadelbaum Bestand  
Laubbaum Entfall

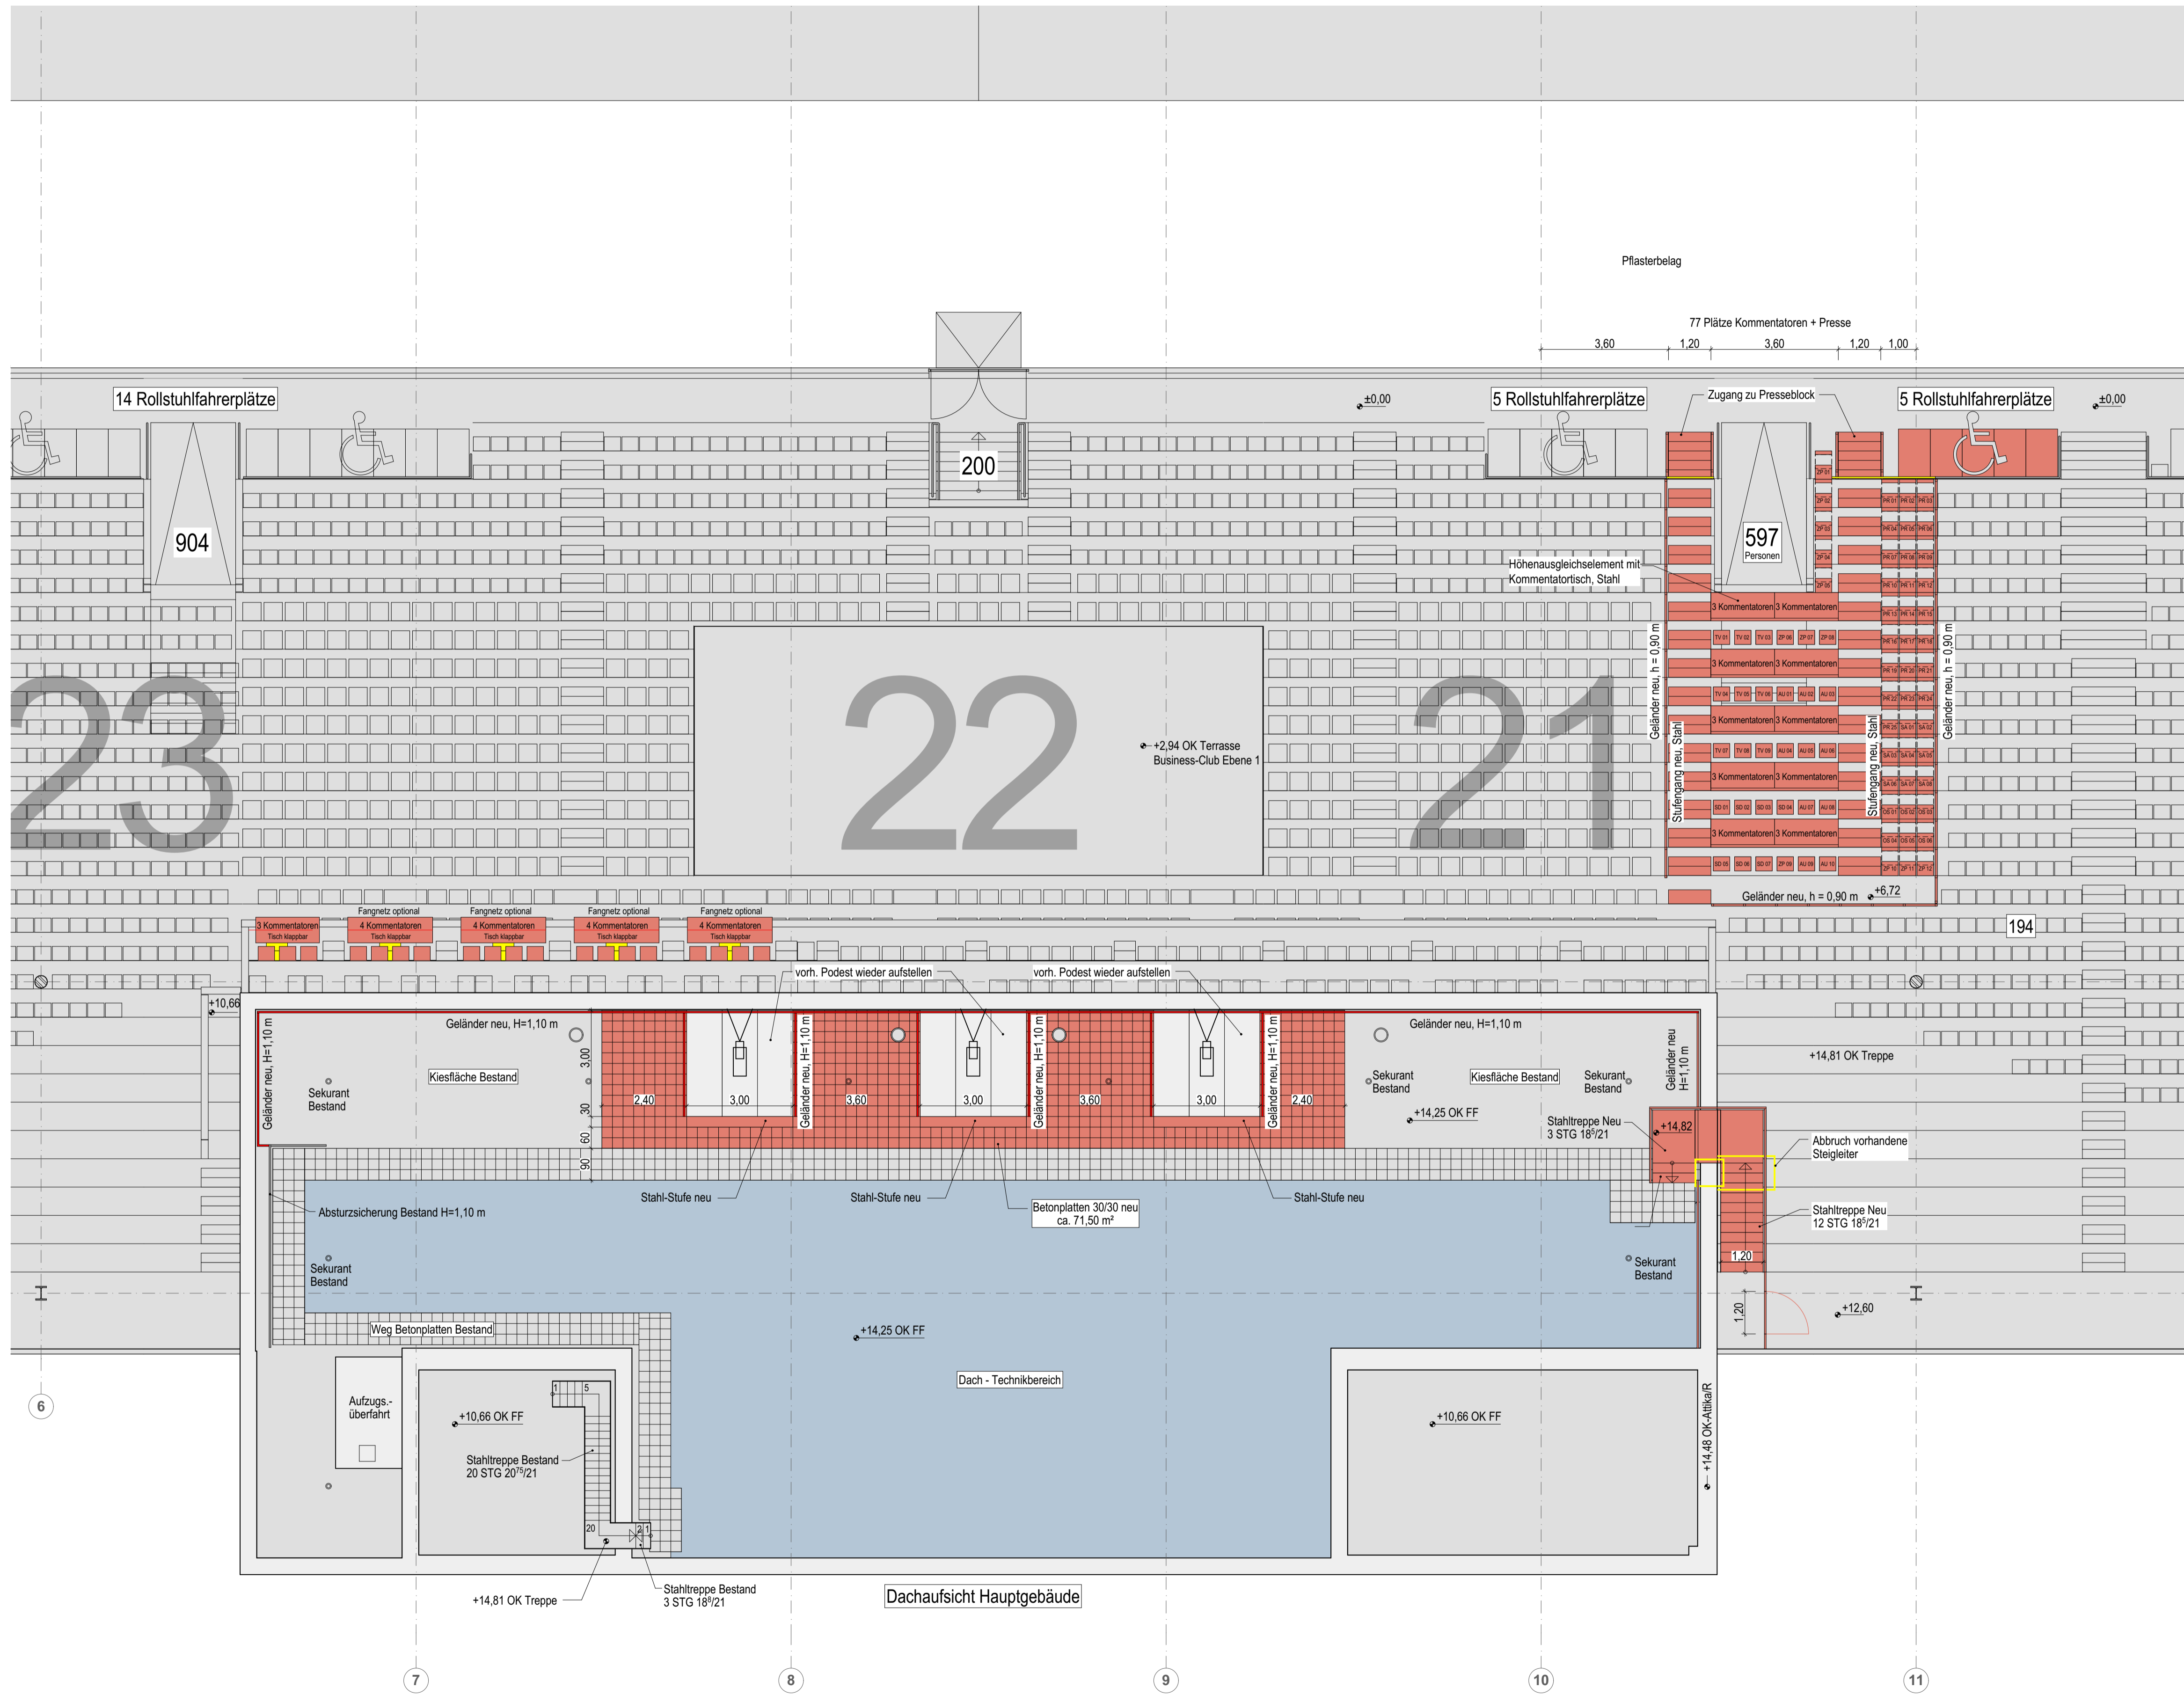


Bauvorhaben: P10-E-AR-GR-03-TB-001-F

## Umbau MDCC-Arena Magdeburg

Anschrift: Heinz-Krügel-Platz 1, 39114 Magdeburg

Index Datum Art der Änderungen Gez Gepr

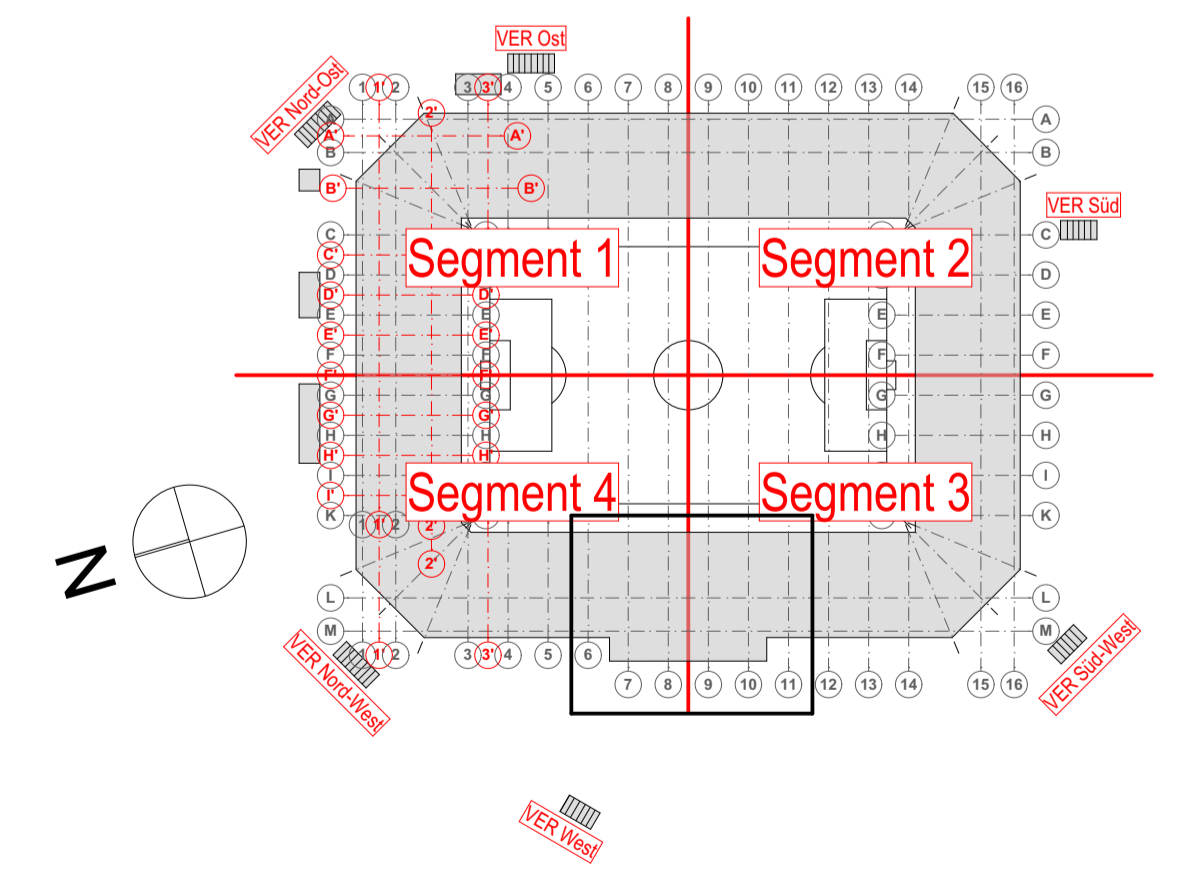

Höhe +/-0.00 = 47,42 m ü.NHN

## Grundriss Tribüne - Segment 3 Westtribüne Presseplätze

Bauherr: Landeshauptstadt Magdeburg  
Eigenbetrieb Kommunales Gebäudemanagement  
Gerhart-Hauptmann-Straße 24-26, 39108 Magdeburg

Bauvorhaben: Umbau MDCC-Arena Magdeburg  
Heinz-Krügel-Platz 1, 39114 Magdeburg

Leistungsphase: Entwurfsplanung

Status: Freigabe

Projekt-Nr.: 635

Plan-Nr.: P10-E-AR-GR-03-TB-001-F

Maßstab: 1:100

BIM Server: SVR-APP2 - BIM Server 21635\_SMA\_Stadion-Magdeburg/ES\_21\_SMA\_01

phase 10  
INGENIEUR- UND PLANUNGSGESSELLSCHAFT mbH

Bornhage 4  
09599 Freiberg  
Telefon: 03731 2024 0  
Telefax: 03731 2024 20  
E-Mail: info@phase-10.de  
Internet: www.phase-10.de

Unterschrift Freigabe Bauherr:

Unterschrift Freigabe Entwurfsbauer: