


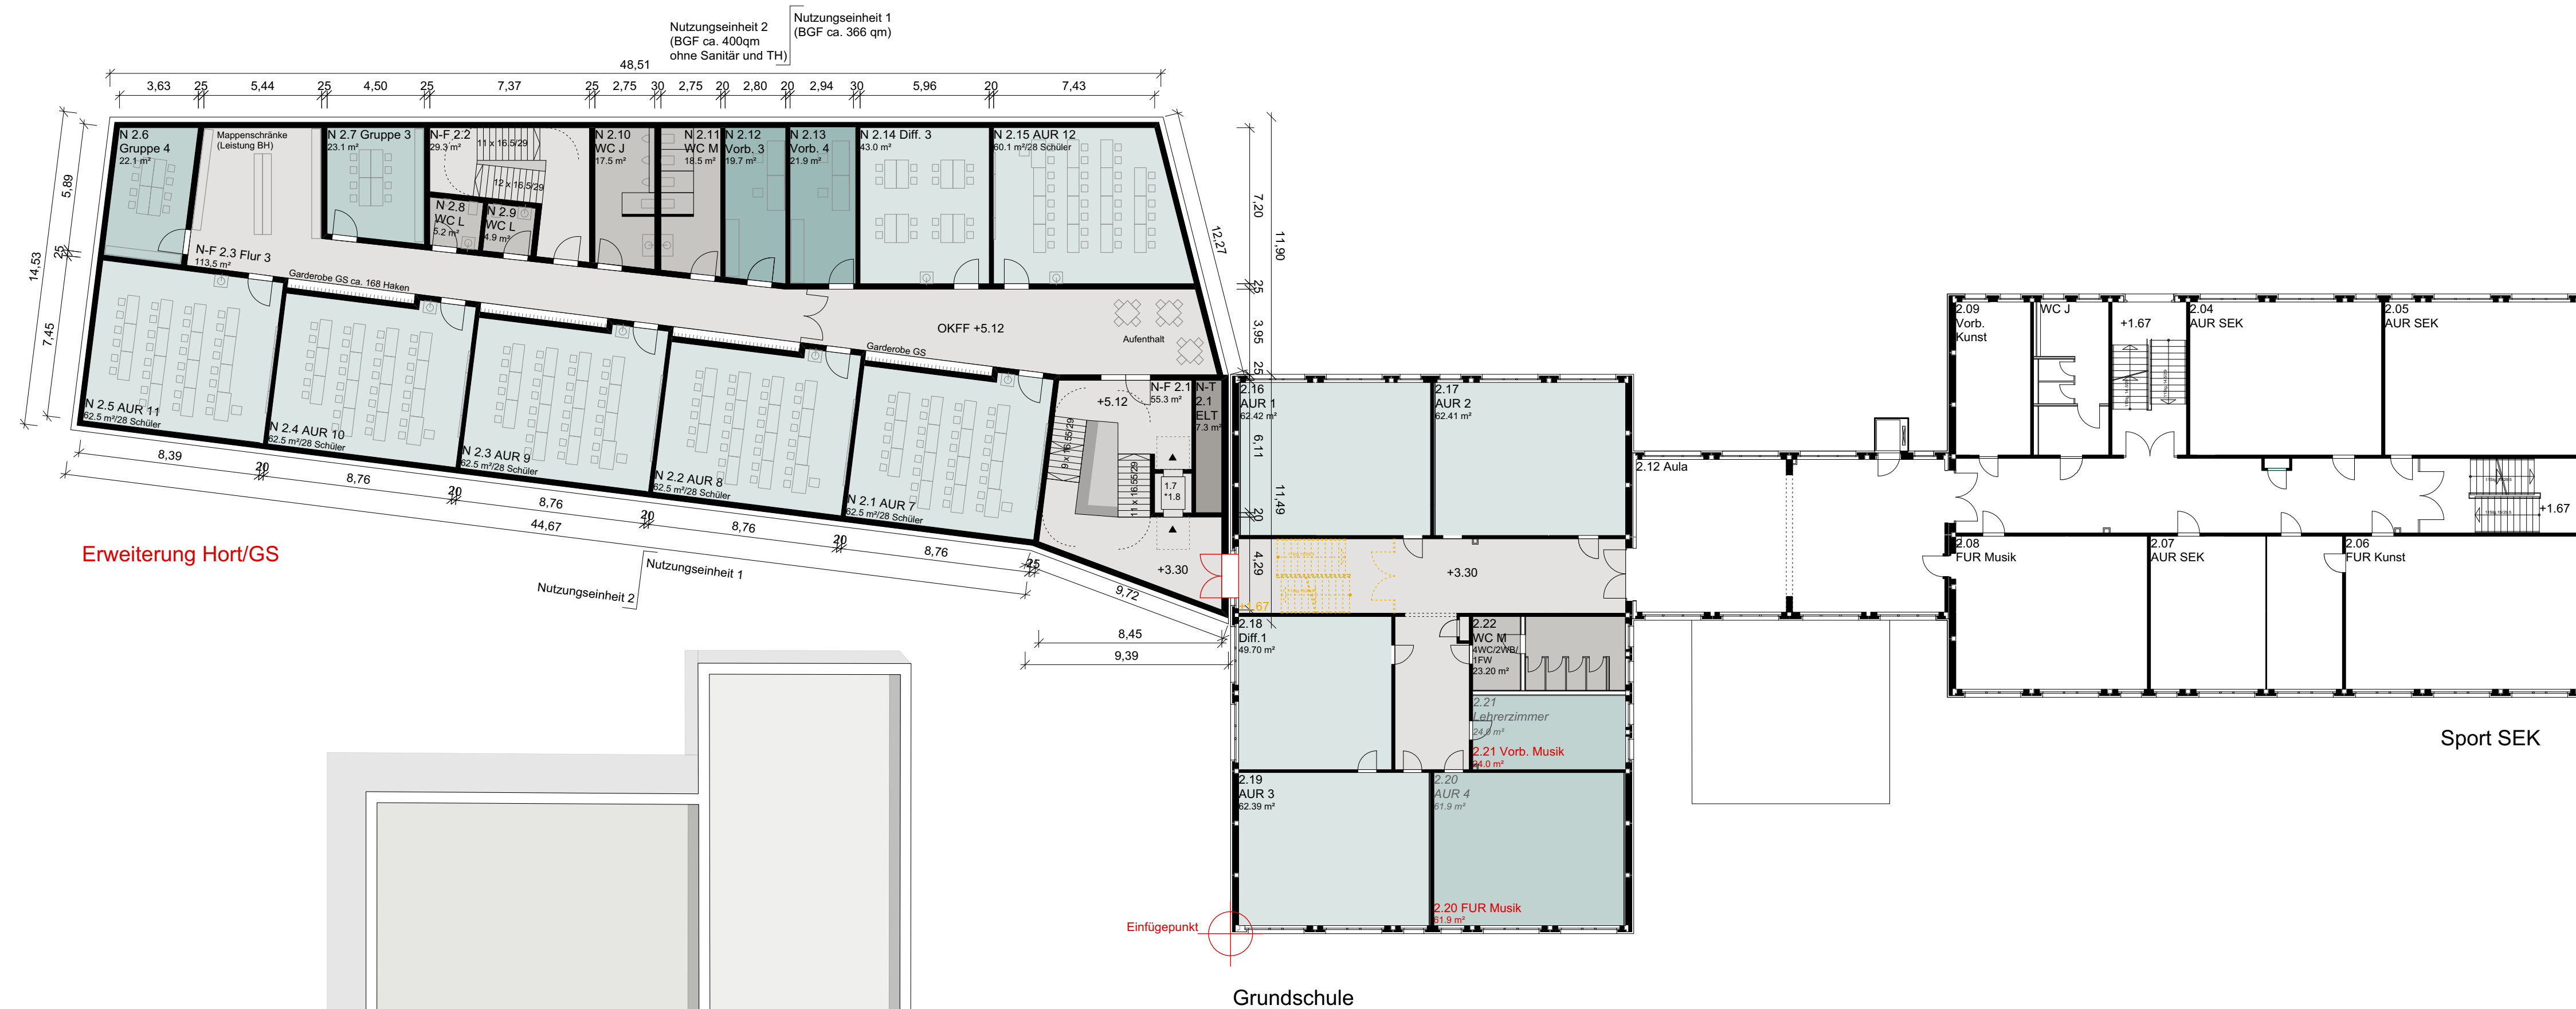

+/- 0.00 OK FF (Bestand) = 47.99 ü.NN				E D C B A			
				Index		Änderung	
						Landeshauptstadt Magdeburg Eigenbetrieb Kommunales Gebäudemanagement	
HLS EL+ST Proj.V				erstellt von:		Objekt: Erweiterung Grundschule "Am Brückfeld" Friedrich-Ebert-Straße 51, 39114 Magdeburg	
SB EbKGm		Datum		Darstellung:		Projekt-Id.-Nr.: 1196 - III/1	
28.02.2018		28.02.2018		Grundriss NB OG2 - BE OG1		Maßstab: 1 : 200	
Planer:		sander.hofrichter architekten GmbH		Zeichnungs-Nr.:		Bl.Nr.:	
28.02.2018		28.02.2018		166.00 - 00 - V -HB - 2 - 003 /18		Betriebsleiter EbKGm/ Datum:	
Tragwerksplaner / Datum:				Nutzer/Datum:		Abt.Ltr.EbKGm/Datum: GB.Ltr.EbKGm/Datum:	