





KID.  
Magdeburg

Landeshauptstadt Magdeburg  
Eigenbetrieb Kommunales Gebäudemanagement

Datum: 10.10.2018  
Bearbeiter: Birgit Röder

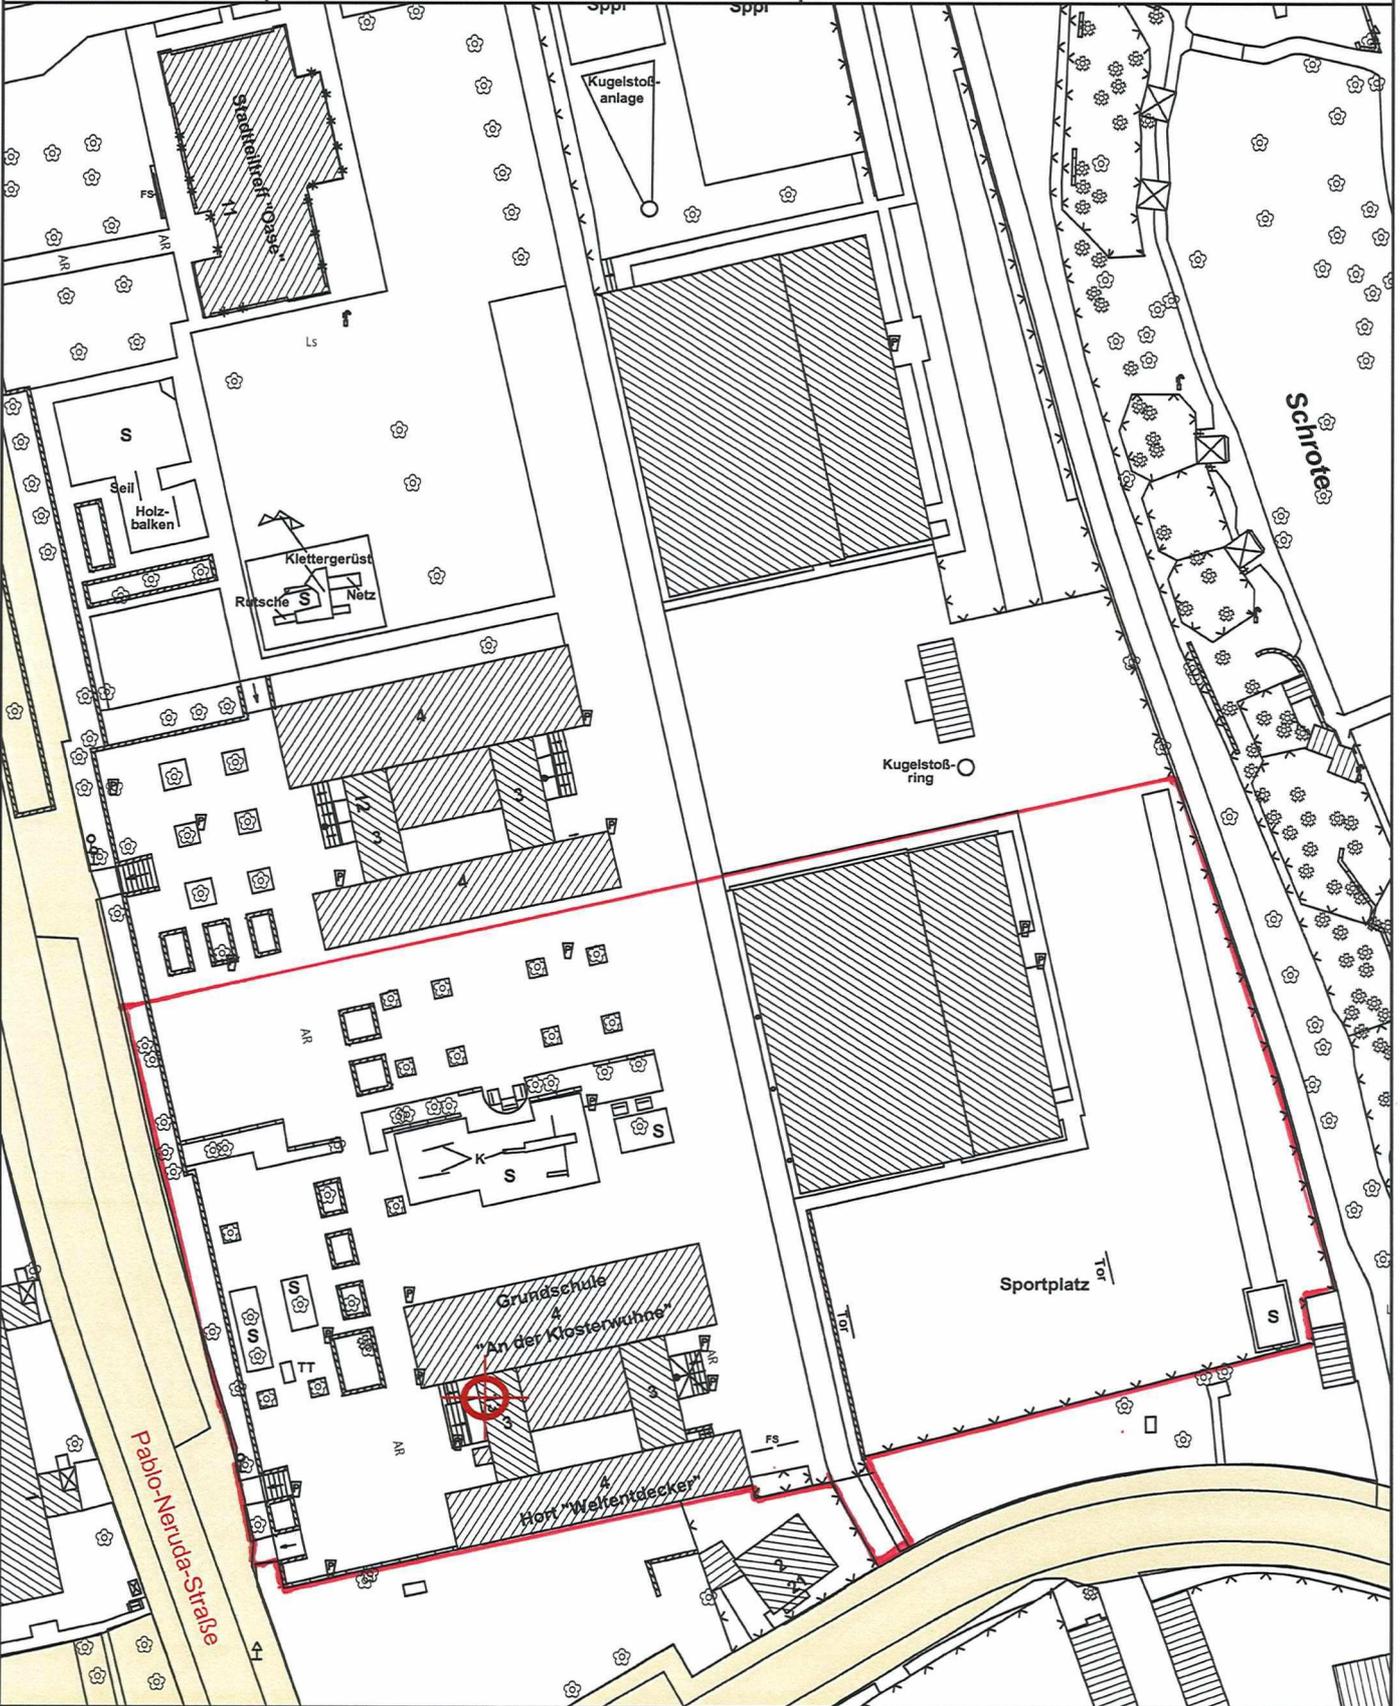


Maßstab 1 : 1.000

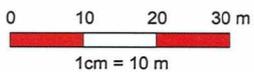

GS "An der Klosterwuhne"  
P.-Neruda-Str. 13  
-Lageplan-



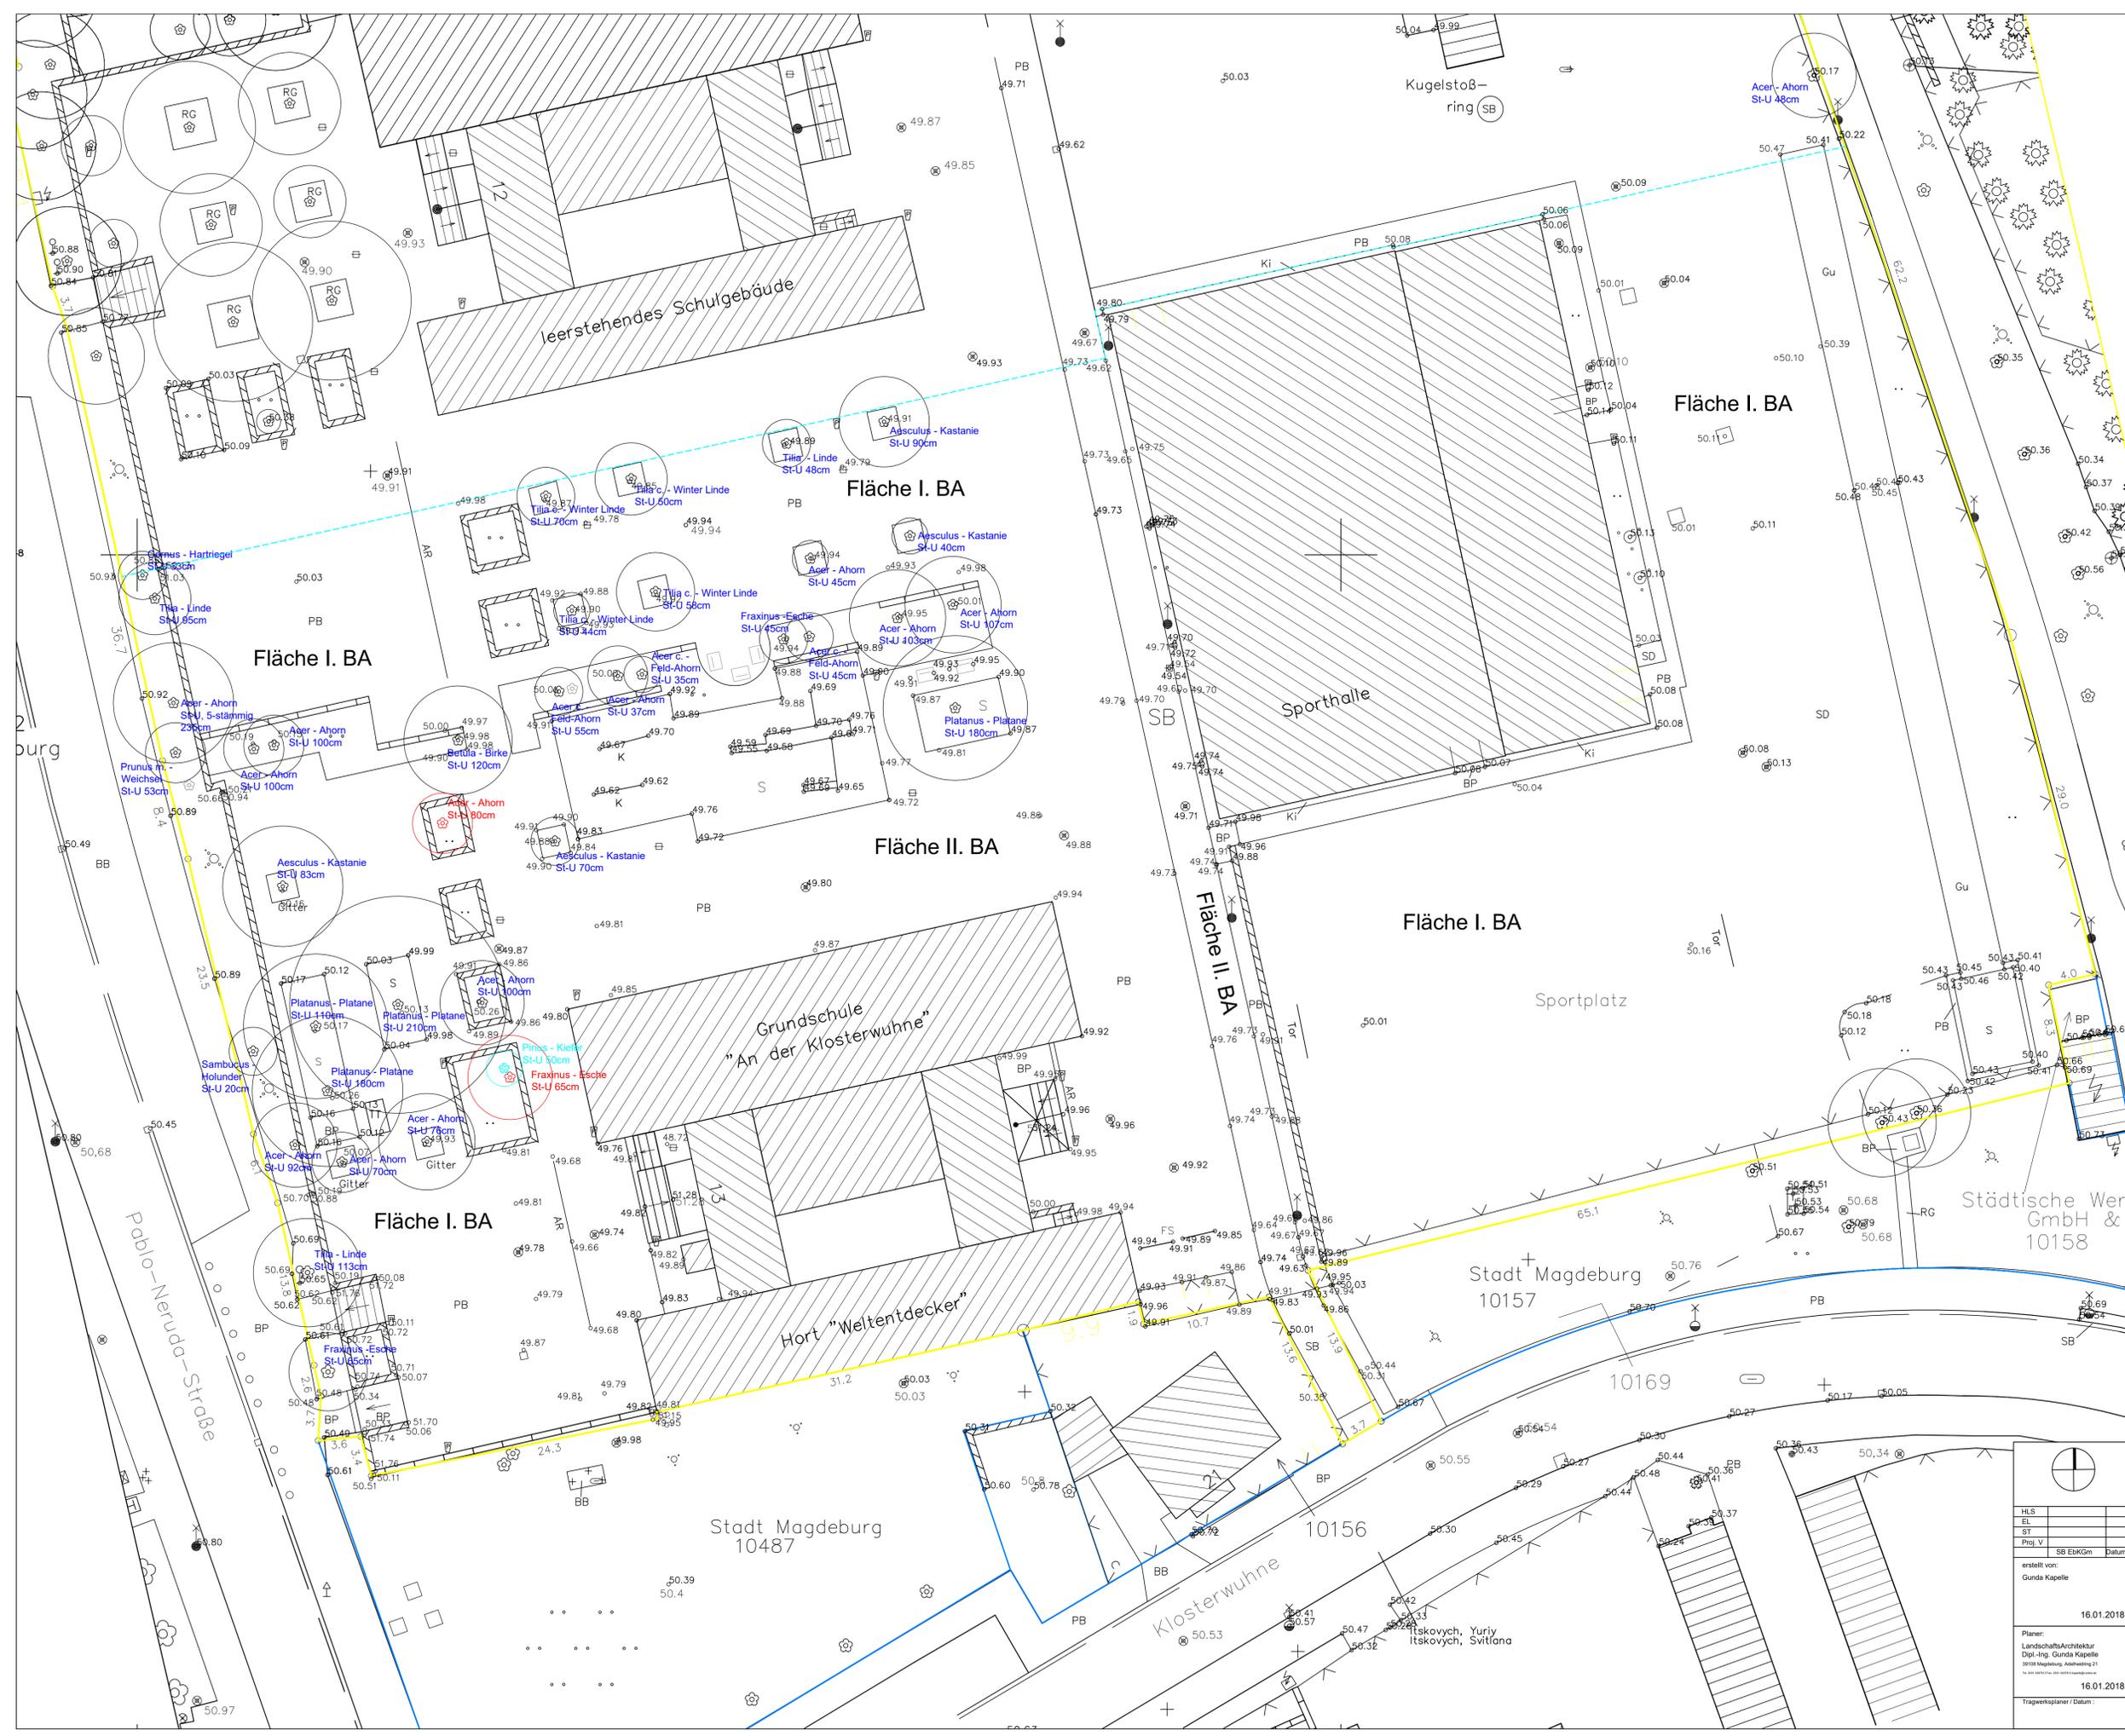

**Bestandssignatur:**

- Topographie/Gebäude
- Blossenmauer
- Topographie/Zaunanlagen
- Geländehöhe
- Betonplatten
- Asphaltfläche
- Betonplatten
- Straßenbeton
- Kleinsteinflechter
- Schotterfläche, Kalksteinschotter
- Fahrradständer
- Sand, Kies
- Höhenfestpunkt/Mauerbolzen
- Laubbäum
- Nadelbaum
- Gebüschfläche
- Rasenfläche
- Beleuchtung Stahlmast
- Beleuchtung Betonmast
- Holzmast/A-Mast
- Fahnenmast
- Schacht runde Abdeckung
- Schacht eckige Abdeckung
- Einlauf/Gully
- Straßenaufbau
- Oberflurhydrant
- Unterflurhydrant
- Schieber
- Schachtschrank Elektro
- Kellerlichtschächte
- Verkehrszeichen
- Fließrichtung Gewässer
- Denkmal


- Gehölzart, Stammumfang Bestandsbaum
- Fällantrag Bestandsbaum
- Gehölzart, Stammumfang
- Beseitigung Nadelbaum
- Grenze Schulgrundstück
- Bearbeitungsgrenze Schulgrundstück GS "An der Klosterwuhne"

Höhensystem NHN 1992  
 Lagestatus 150  
 [ALK / 04/2017] © LVermGeo LSA  
 (www.vermgeo.sachsen-anhalt.de)  
 A191-101509  
 Es gelten die Erläuterungen zum Auszug aus dem Liegenschaftskataster des Landesamtes für Vermessung und Geoinformation Sachsen-Anhalt. Differenzen zwischen Liegenschaft und Topographie sind möglich. Sie sind ggf. durch kritische Vermessungen zu klären.

Index	Datum	Änderung

<b>Landeshauptstadt Magdeburg</b> <b>Eigenbetrieb Kommunales Gebäudemanagement</b>		
erstellt von: Gunda Kapelle 16.01.2018	Objekt: <b>GS "An der Klosterwuhne"</b> <b>Sanierung der Außenanlagen</b>	Projekt-Id. - Nr.: <b>1181-III/1</b>
Planer: LandschaftsArchitektur Dipl.-Ing. Gunda Kapelle 39109 Magdeburg, Adelshofweg 21 16.01.2018	Darstellung: <b>Entwurfsplanung</b> <b>Bestand Außenanlagen</b>	Maßstab: <b>1 : 250</b> Bl. Nr.: <b>001</b>
Tragwerksplaner / Datum:	Zeichnungs - Nr.: <b>155.00-00 - E - FA - 1 - 001 / 18</b>	Betriebsleiter ESKGm / Datum:
Nutzer / Datum:	ABL/LP ESKGm / Datum:	GB Lr. ESKGm / Datum:

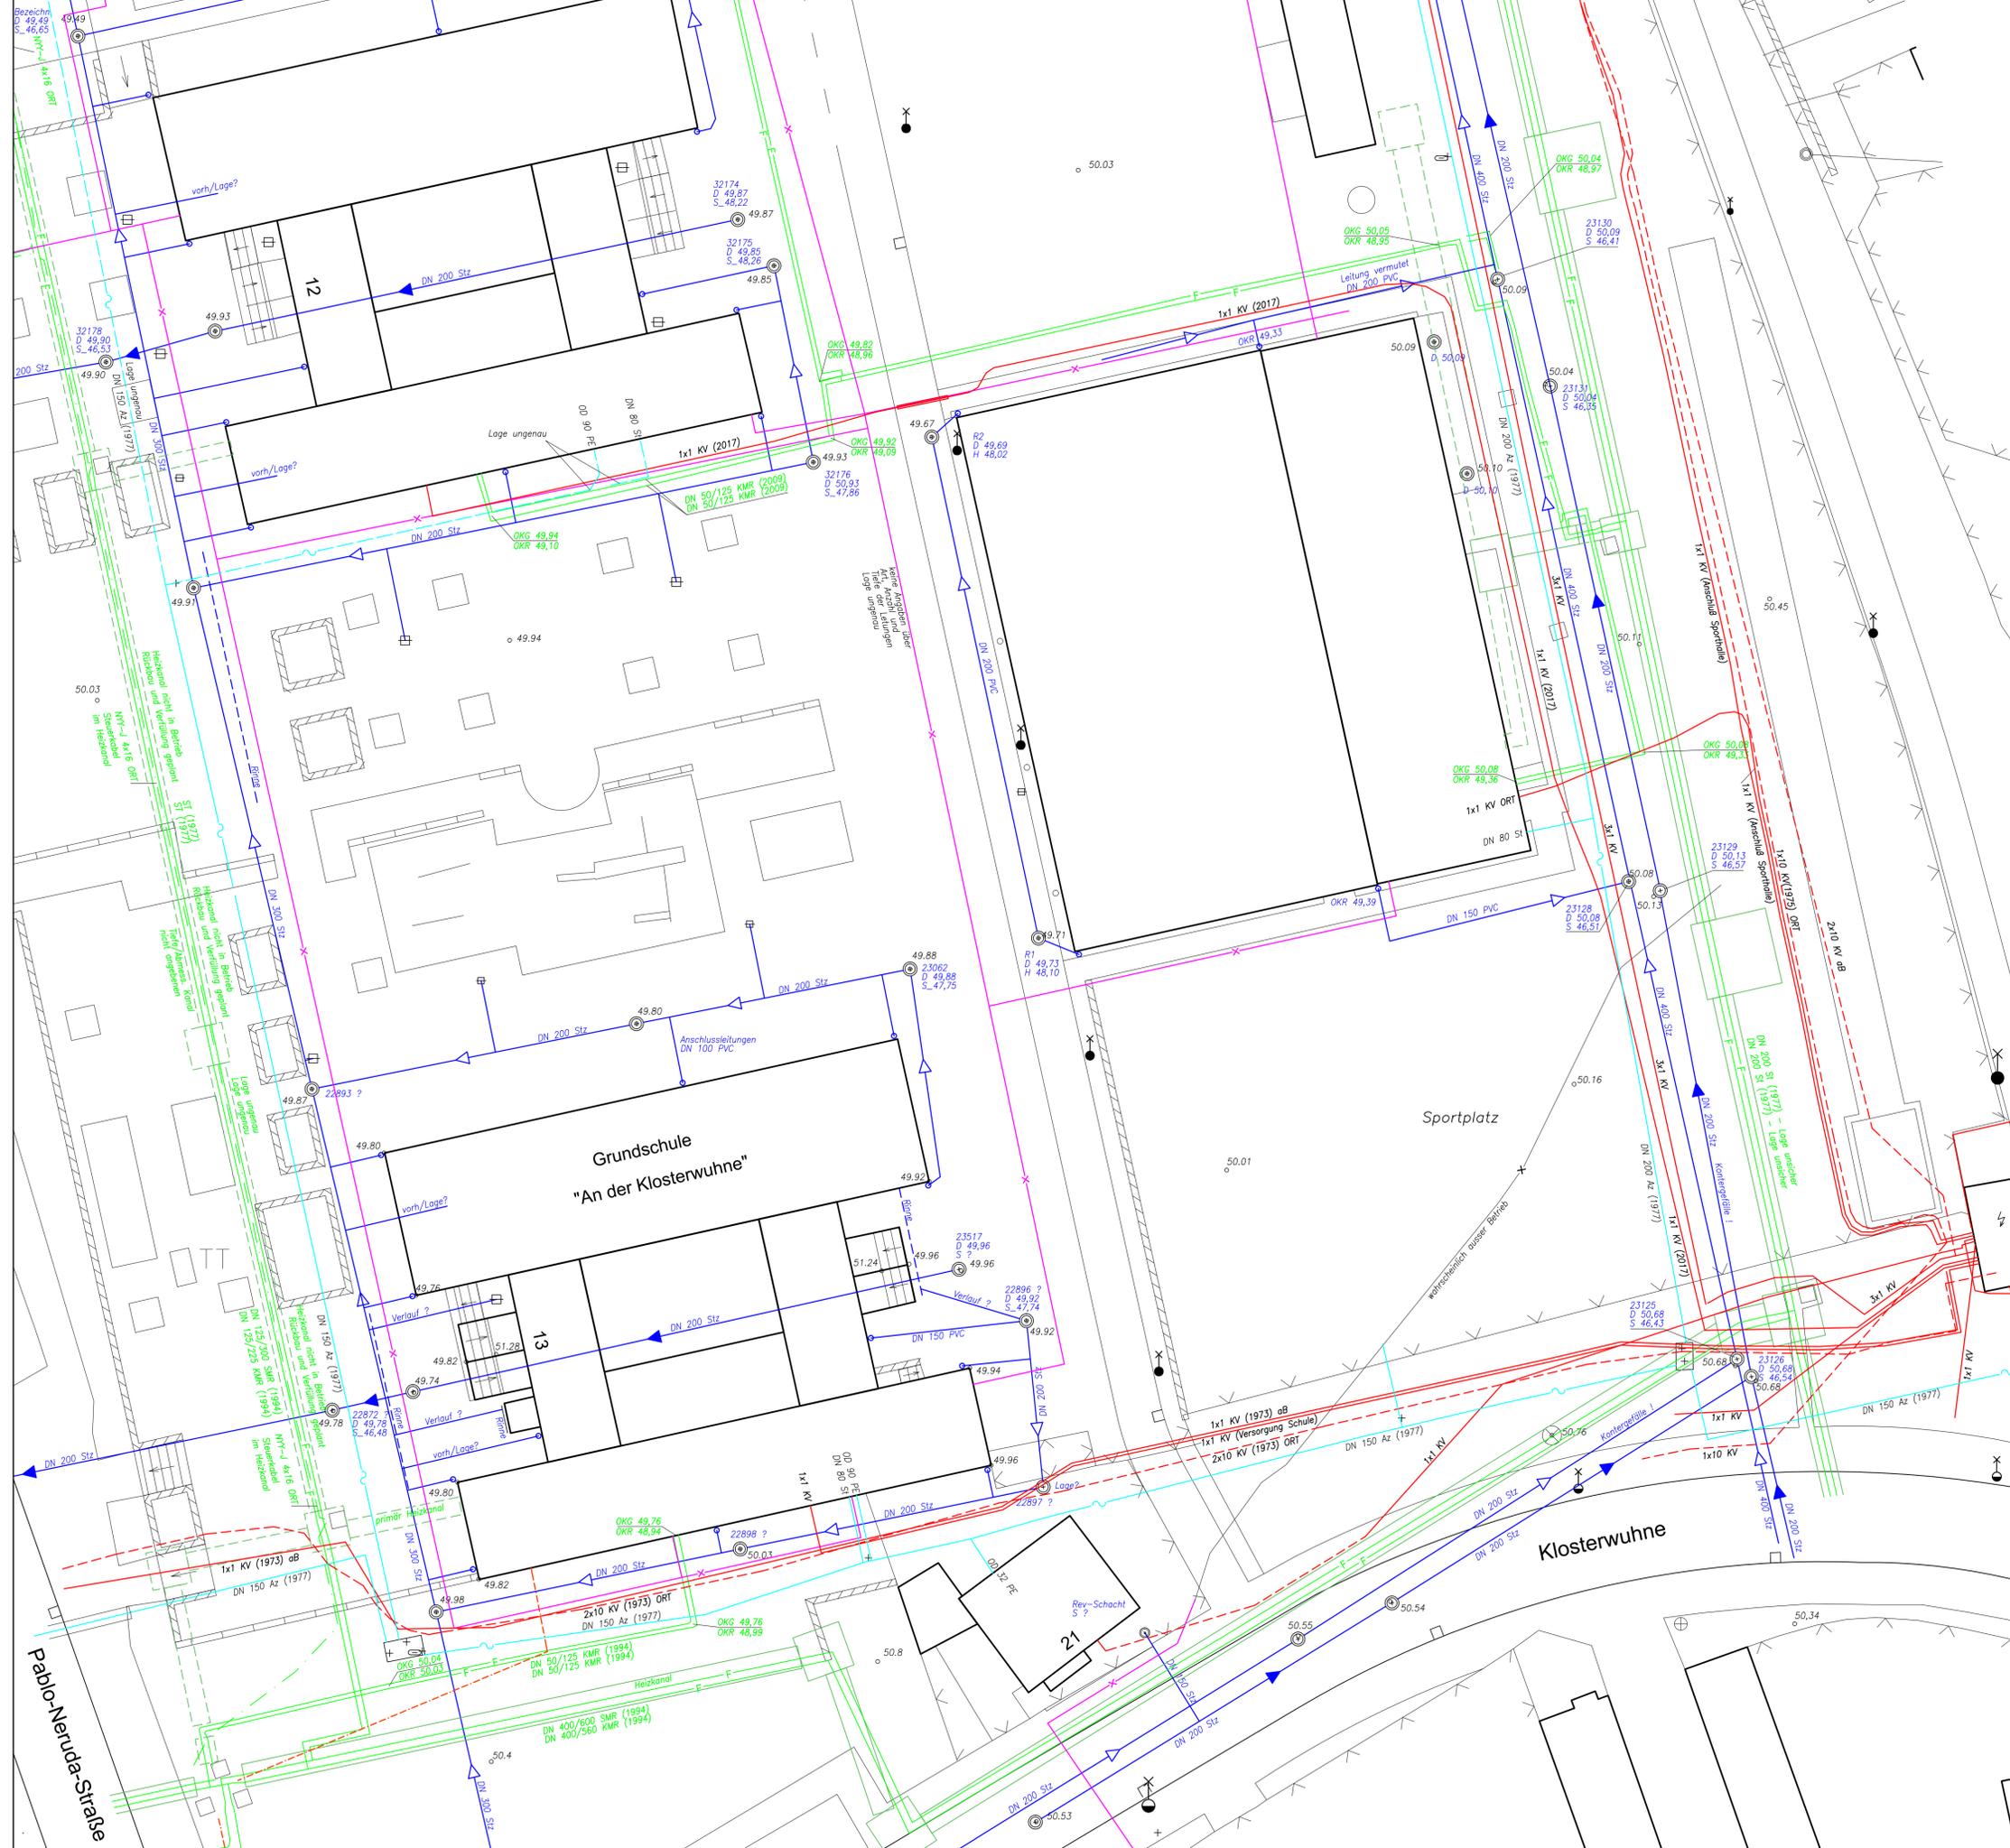

- Schmutzwasser
- Regenwasser
- Rinne
- Straßen- / Hofablauf
- Bezeichnung Schacht  
D 49.90  
S 46.53  
Höhe Kanaldeckel  
Höhe Kanalsohle S 46.53 Höhe S ungenau
- Telekom  
Keine Angaben über Art  
Anzahl, Tiefe der Leit.  
Lage ungenau
- Fernwärme Vor- und Rücklauf  
(im Heizkanal)
- Fernwärme Heizkanal gestrichelt  
Leitung ausser Betrieb
- Infokabel
- Strom - Niederspannung  
Strom - Mittelspannung
- Trinkwasser
- Schieber / Unterflurhydrant
- Kabel Aussen-  
Straßenbeleuchtung Keine vorliegenden  
Informationen
- Schacht unbekannt
- Bestandshöhen  
o 50.01

	Index	Datum	Änderung
<b>Landeshauptstadt Magdeburg</b> <b>Eigenbetrieb Kommunales Gebäudemanagement</b>			
erstellt von Günter Oeljen	Objekt : GS "An der Klosterwuhne" Sanierung der Außenanlagen	Projekt-Id - Nr. <b>1181-III/1</b>	
16.01.2018	Darstellung : <b>Entwurfsplanung</b> <b>Bestand Kabel / Leitungen</b>	Maßstab <b>1 : 250</b>	
Planer: LandschaftsArchitektur Dipl.-Ing. Gundra Kapelle 39104 Magdeburg, Adlersfeldring 21 <small>by: www.kapelle-architektur.de</small>	Zeichnungs - Nr. : <b>155.00 - 00 - E - FA - 1 - 002 / 18</b>	Bl. Nr. : <b>002</b>	
16.01.2018	Tragwerksplaner / Datum :	Nutzer / Datum :	Abt./Ltr.EbKGM / Datum :
			GB Ltr.EbKGM / Datum :



- ### Belagsflächen
- Br Betonrechteckpflaster 20x10x8 cm, anthrazit, Einfassung mit Tiefbord / Betonquadratpflaster einzellig
  - Bq Betonquadratpflaster 20x20x8 cm, anthrazit, Einfassung mit Tiefbord / Rasenkantenstein
  - Ask Asphalt über vorh. Kaltpflatt (3 cm Asphaltbinder + 8 cm Asphalttragdeckschicht 0/11), Einfassung Bord, Realisierung 2. BA
  - As Asphalt (5 cm Asphalttragdeckschicht 0/22 + 3 cm Asphaltdeckschicht 0/8) Einfassung mit Bord
  - Wd Betonquadratpflaster mit Rasenfuge 20x20x8 cm, Einfassungsstein
  - PBn vorhandener Plattenbeton 120x120 cm, grundhaft neu verlegen, Einfassung mit Tiefbord
  - PB vorhandener Plattenbeton 120x120cm erhalten, defekte u. uneben verlegte Felder ausbessern m. Betonquadratpfl. 20x20cm, anthrazit
  - WD Wassergebundene Decke, Einfassung Rasenkantenstein / Betonquadratpflaster einzellig

- ### Belagsflächen - Spielflächen
- K Kies, Fallschuttkies (m Fallschuttbereich 40 cm stark, übrige Flächen 10-20cm stark) Einfassung mit Robinienhölzern + TB
  - Hh Holzhackschnittzel (10-20cm stark) Einfassung mit Tiefbord
  - S vorhandene Sandfläche

- ### Vegetationsflächen
- Baum-Bestand, Erhalt
  - Baum, Neupflanzung
  - Pflanzflächen - robuste Strauchpflanzung
  - Rasenflächen

- ### Sonstiges
- Mastleuchte Bestand
  - Hohenzentrum Bestand
  - Hohenzentrum Planung
  - Gefälleangaben Planung
  - Stabgitterzaun Planung
  - Hofeinfahrt, Linienentwässerung Planung
  - Hofeinfahrt, Schachtanlage Abbruch/ Teilabbruch
  - Bestandsflächen erhalten im Bearbeitungsbereich
  - Bearbeitungsgrenze Schulgrundstück GS "An der Klosterwuhne"
  - I. BA
  - II. BA

Höhensystem NHN 1992  
Lagesstatus 150

[ALK / 04/2017] © LVermGeo LSA  
(www.hemgeo.sachsen-anhalt.de)  
A181-10158/09  
Es gelten die Erläuterungen zum Auszug aus dem Liegenschaftskataster des Landesamtes für Vermessung und Geoinformation Sachsen-Anhalt. Differenzen zwischen Liegenschaft und Topographie sind möglich. Sie sind ggf. durch örtliche Vermessungen zu klären.

Städtische Werke Magdeburg GmbH & Co.KG  
10158

Zu- u. Ausfahrt Klosterwuhne II.BA  
- Feuerwehr - Ausfahrt Salvador-Allende-Str.  
- Müllfahrzeug,  
- Rettungsfahrzeuge  
- Anlieferung


Vorplatz-Ost I.BA  
- Fahrradstellplatz - 44 Stck.  
- Abfallsammelplatz vorhanden  
- Anlieferung, Wenden Müllfahrzeug

Vorplatz-West I.BA  
- Sammeln vor dem Unterricht  
- Platz für Schulfeste

Index	Datum	Änderung

<b>Landeshauptstadt Magdeburg</b> <b>Eigenbetrieb Kommunales Gebäudemanagement</b>		
erstellt von: Gunda Kapelle 16.12.2017	Objekt : GS "An der Klosterwuhne" Sanierung der Außenanlagen Darstellung : Übersichtsplan Entwurf	Projekt-Id. - Nr.: 1181-III/1 Maßstab: 1 : 250 Bl. Nr. : 003
Planer: Landschaftsarchitektur Dipl.-Ing. Gunda Kapelle 39109 Magdeburg, Adelshofweg 21 Tel. 0391 23000-10 www.gundakapelle.de	Zeichnungs - Nr. : 155.00-00-E-FA-1-003/18 16.12.2017	Berechneter: ESKGm / Datum:
Tragwerksplaner / Datum:	Nutzer / Datum:	AHL/LP/ESKGM / Datum:



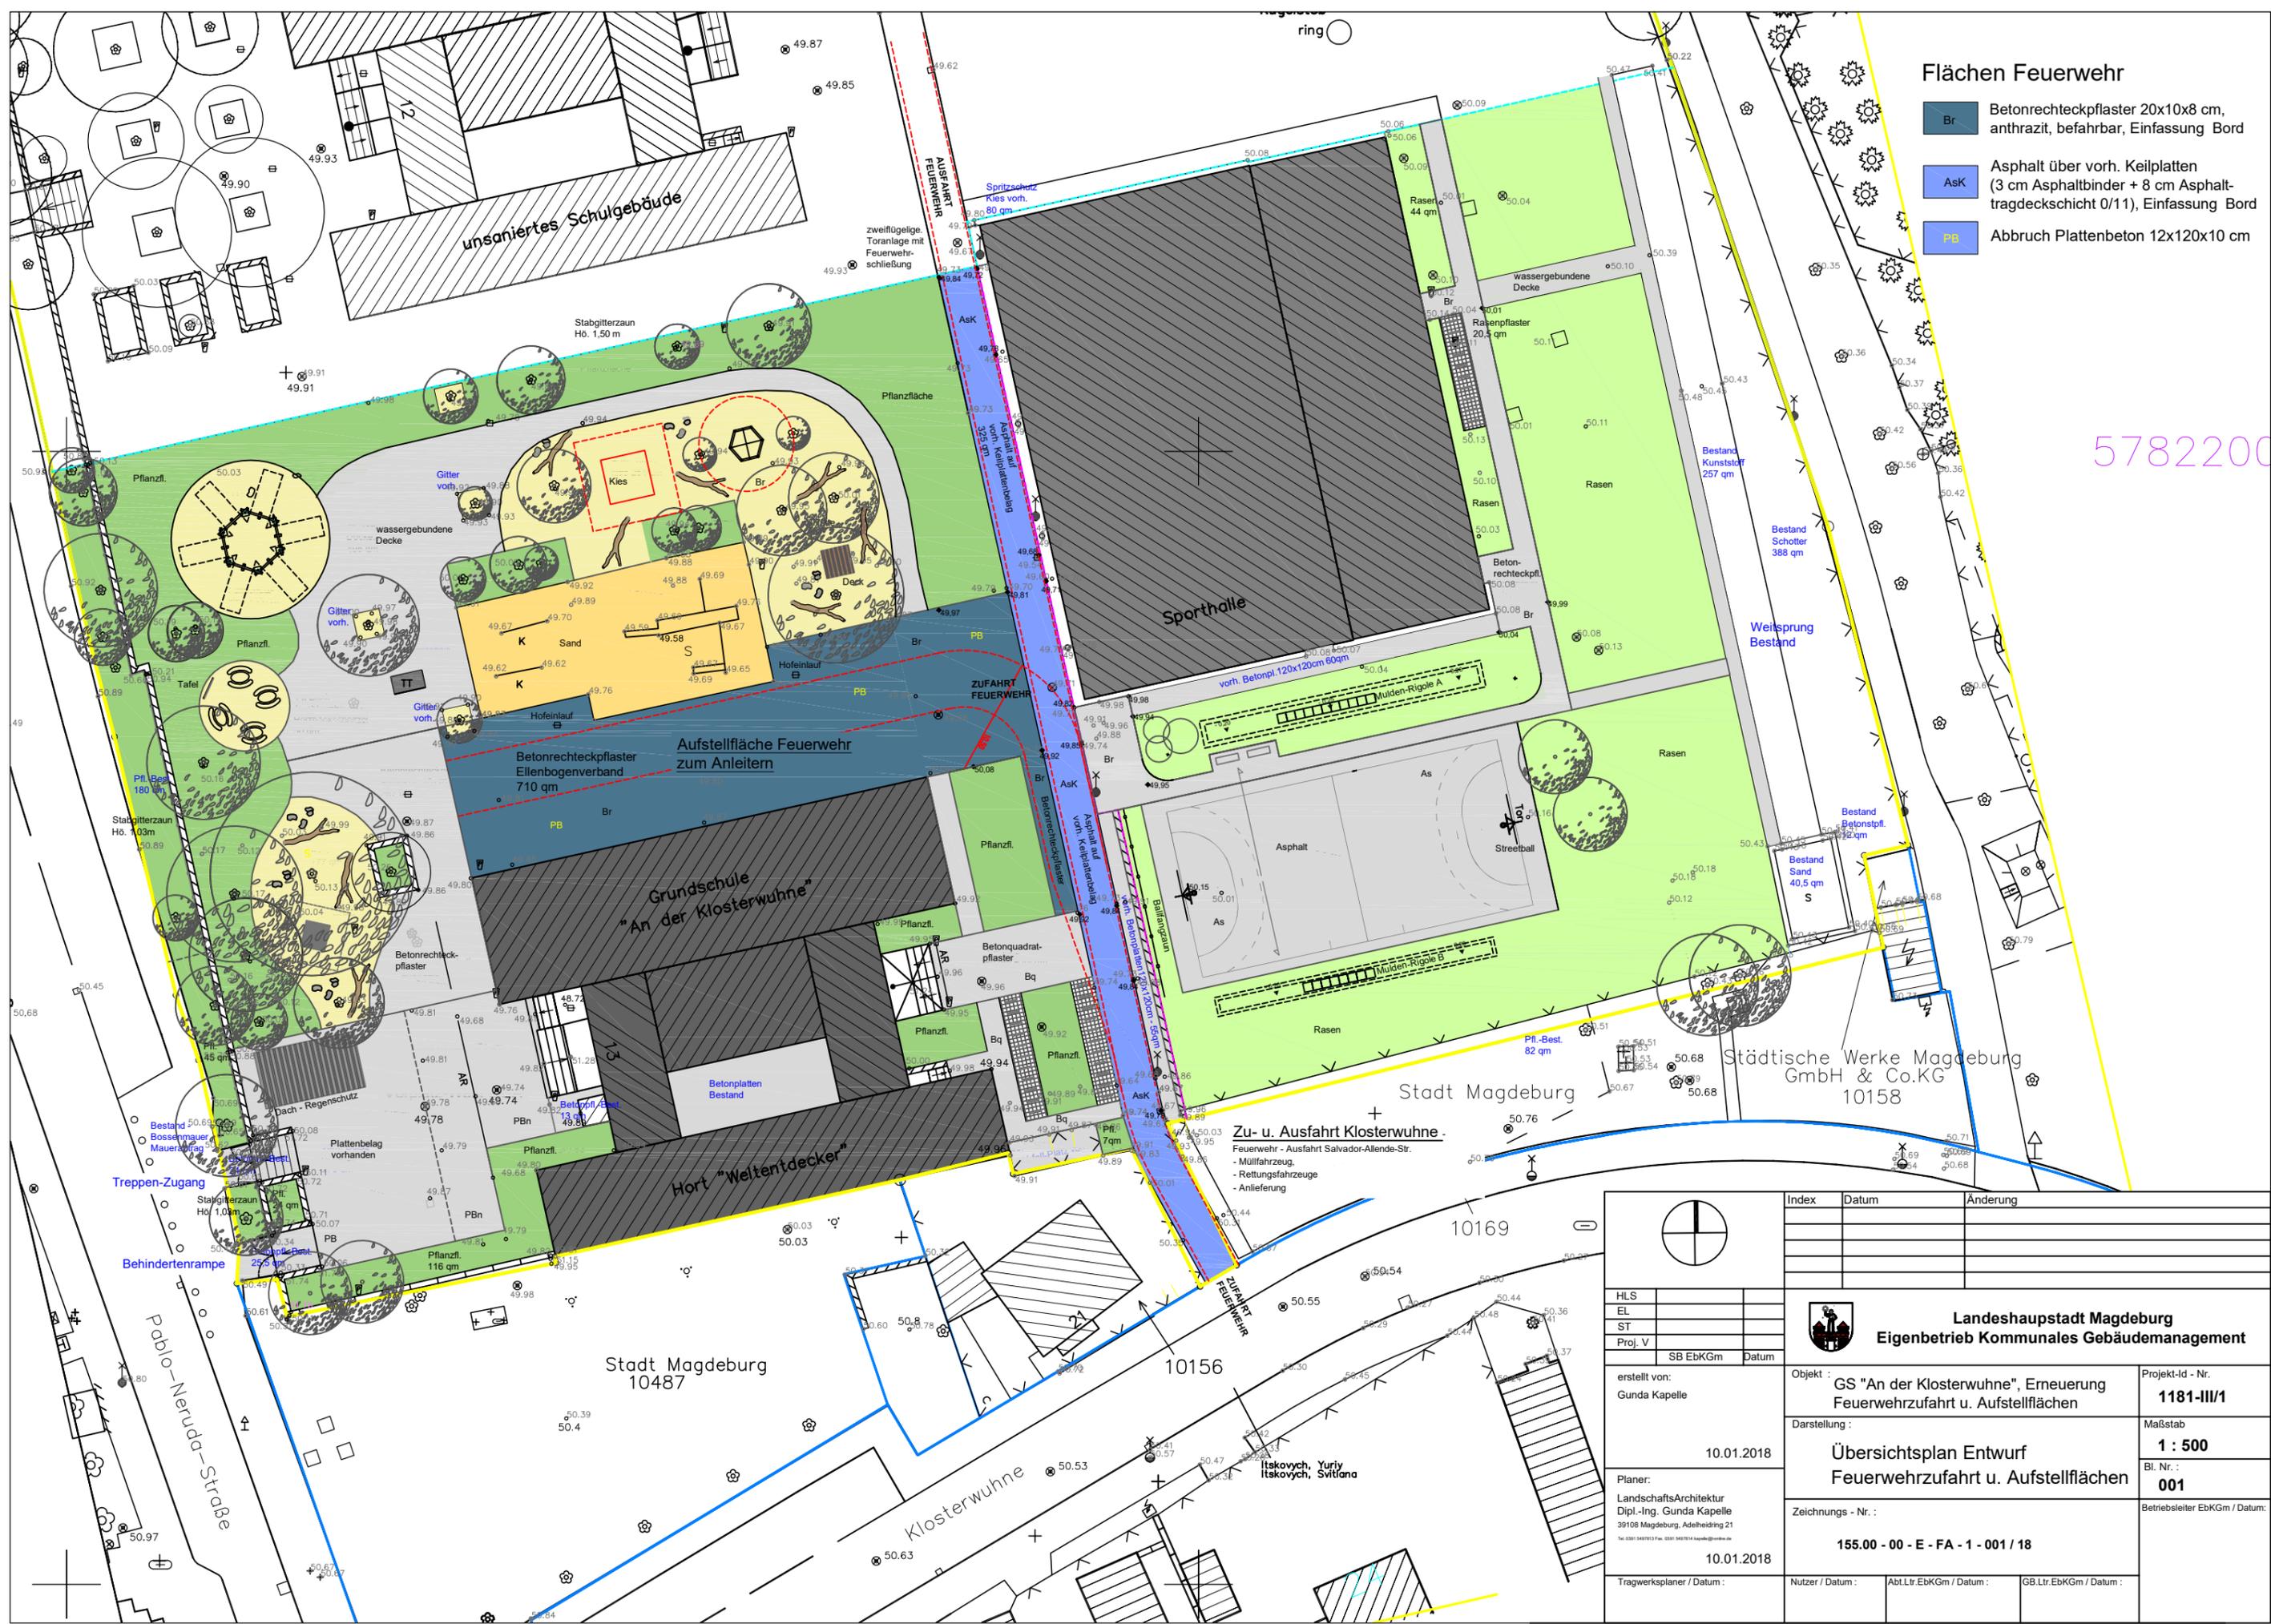

- ### Flächen Feuerwehr
- Br** Betonrechteckpflaster 20x10x8 cm, anthrazit, befahrbar, Einfassung Bord
  - AsK** Asphalt über vorh. Keilplatten (3 cm Asphaltbinder + 8 cm Asphalttragdeckschicht 0/11), Einfassung Bord
  - PB** Abbruch Plattenbeton 12x120x10 cm

5782200

Zu- u. Ausfahrt Klosterwuhne -  
 Feuerwehr - Ausfahrt Salvador-Allende-Str.  
 - Müllfahrzeug,  
 - Rettungsfahrzeuge  
 - Anlieferung

Index	Datum	Änderung

 <b>Landeshauptstadt Magdeburg</b> <b>Eigenbetrieb Kommunales Gebäudemanagement</b>		
erstellt von: Gunda Kapelle 10.01.2018	Objekt : GS "An der Klosterwuhne", Erneuerung Feuerwehrezufahrt u. Aufstellflächen Darstellung : <b>Übersichtsplan Entwurf</b> Feuerwehrezufahrt u. Aufstellflächen Zeichnungs - Nr. : <b>155.00 - 00 - E - FA - 1 - 001 / 18</b>	Projekt-Id - Nr. <b>1181-III/1</b> Maßstab <b>1 : 500</b> Bl. Nr. : <b>001</b> Betriebsleiter EbKGm / Datum:
Planer: LandschaftsArchitektur Dipl.-Ing. Gunda Kapelle 39108 Magdeburg, Adelheidstr 21 Tel. 0391 5481933 Fax. 0391 5481914 kapelle@ebkgm.de	10.01.2018	Tragwerksplaner / Datum :
Nutzer / Datum :	Abt.Ltr.EbKGm / Datum :	GB.Ltr.EbKGm / Datum :