



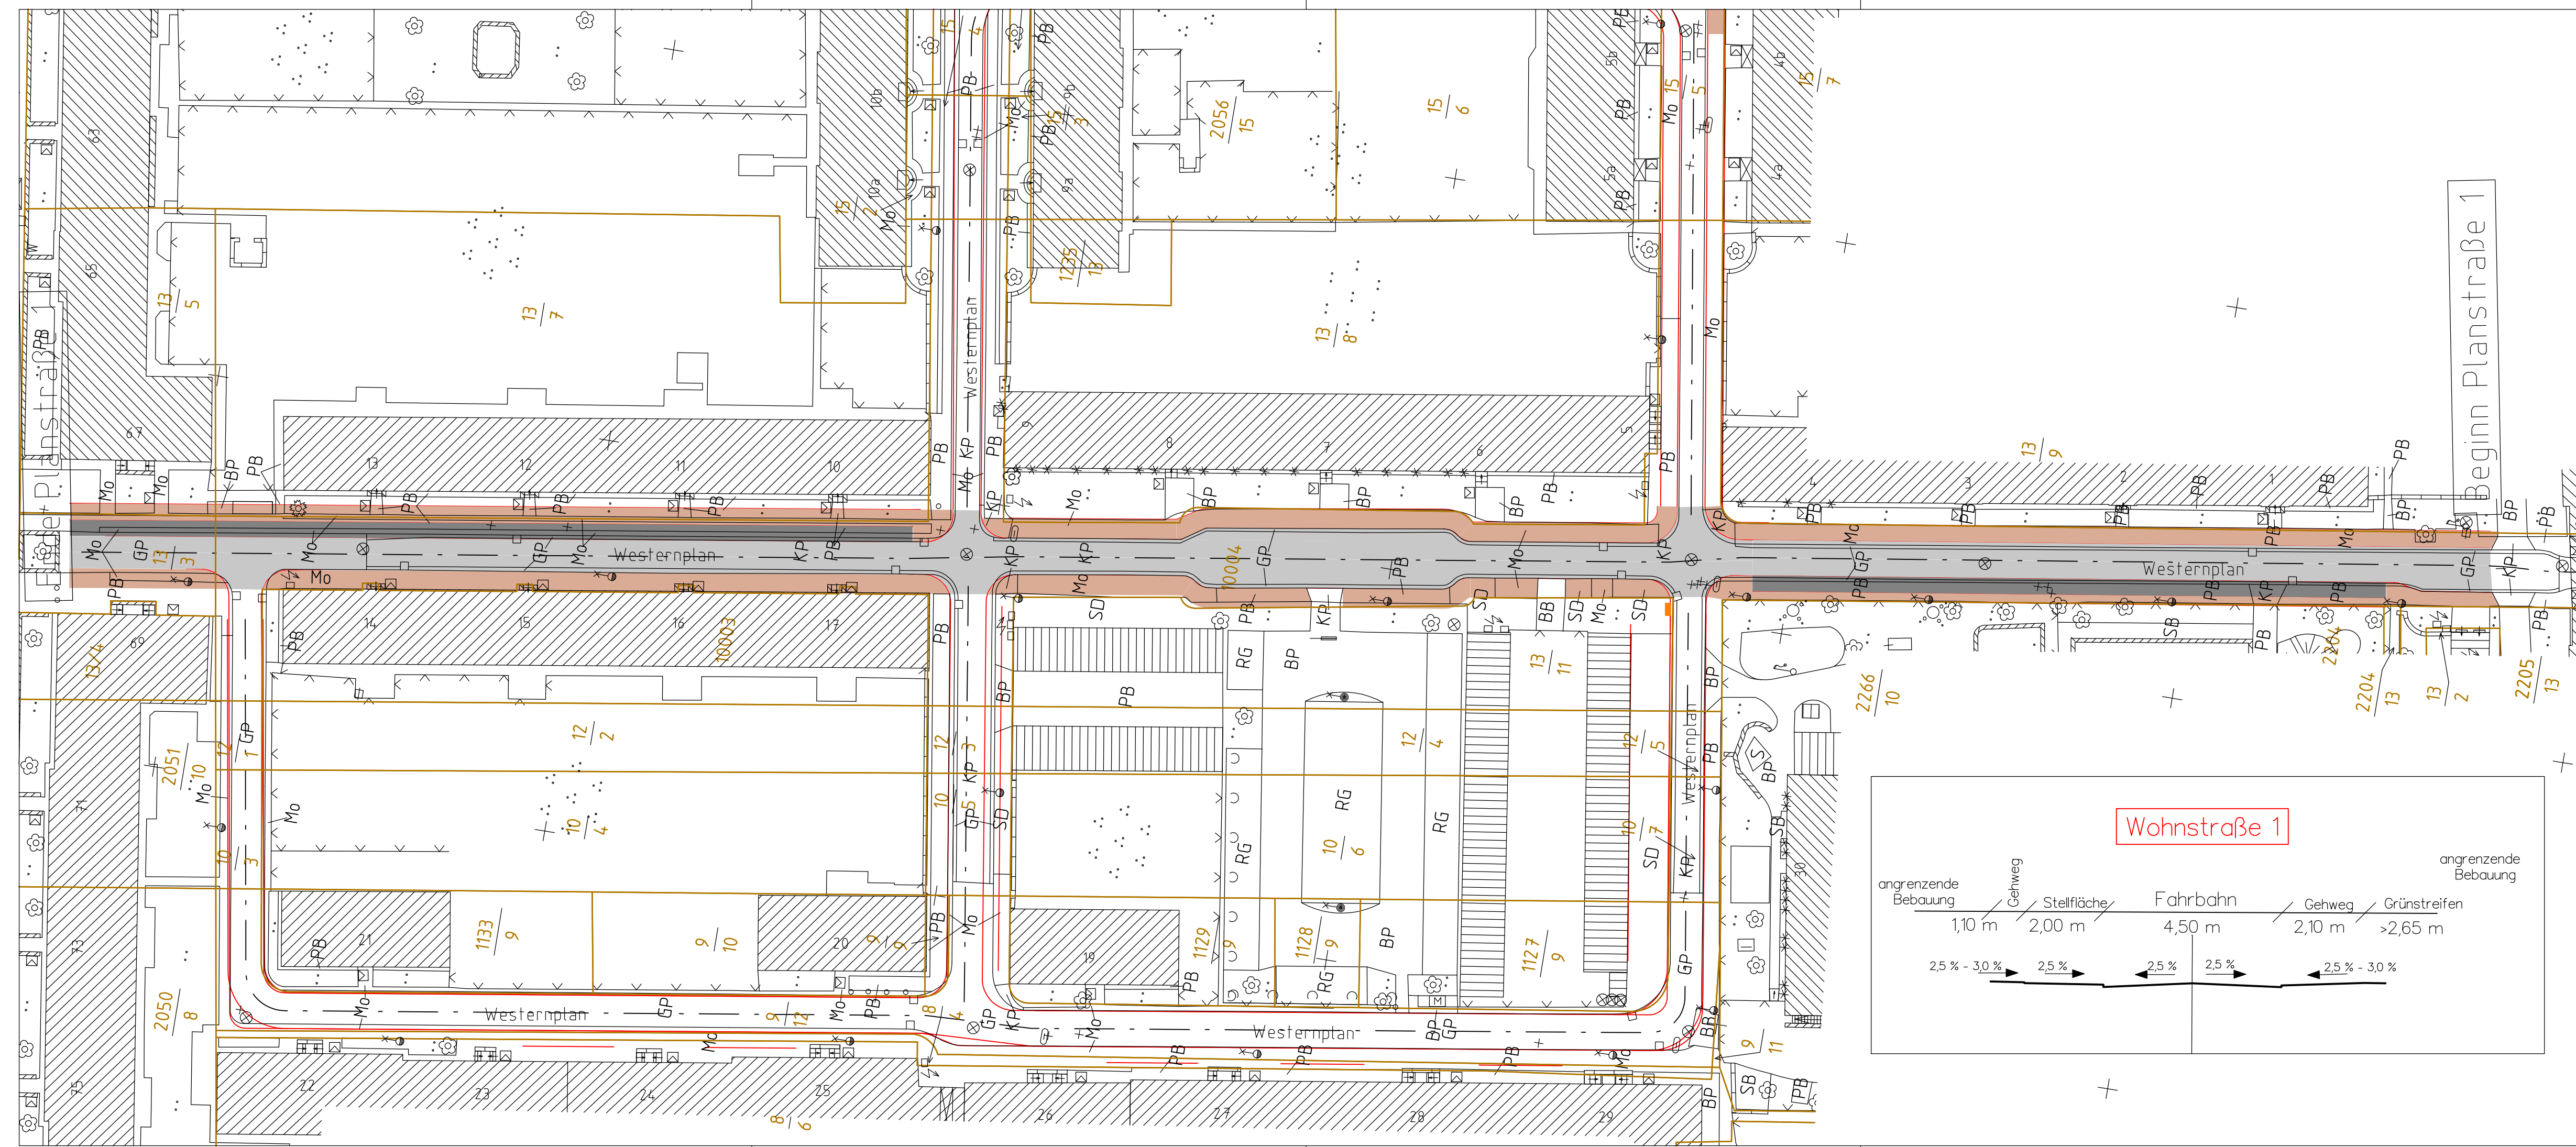

DS0399/19_Anlage2_Lageplan

LEGENDE

- | | | | |
|---|-------------------------------|---|----------------------------------|
|  | Fahrbahn |  | Fahrbahnquerneigung
2.5% 2.5% |
|  | Parkflächen |  | vorh.+gepl.
Straßeneinlauf |
|  | Sicherheitsstreifen/Notgehweg |  | Zufahrt |
|  | Gehweg |  | |
|  | Gosse |  | |

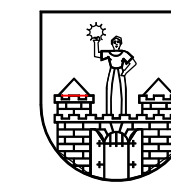

Landeshauptstadt Magdeburg
Der Oberbürgermeister
Stadtvermessungsamt/Tiefbauamt

Anlage: 7
Blatt Nr.: 1

Objekt: Westernplan

Lageplan - Planstraße 1

Maßstab: 1:500
Höhensystem: HN (1960)
Lagestatus: 150

Art der Messung:
Grenzermittlung (lt. Kat.)

gemessen:

bearbeitet:

geprüft:

	07.08.19
--	----------

Date: LPL0000102.PLT