


B A U A N T R A G

HLS		 <p>Landeshauptstadt Magdeburg Eigenbetrieb Kommunales Gebäudemanagement Gerhart-Hauptmann-Straße 24-26, 39108 Magdeburg</p>	Projekt-Id.-Nr.	
EL			1261	
ST			Maßstab:	
Proj.V			1:200	
	SB Eb KGm	Datum:	Objekt:	Projekt-Id.-Nr.
erstellt von:	Trompeter Münster ARCHITEKTEN + INGENIEURE Friesenstr.58 39108 Magdeburg Tel.: 0391 - 73 35 146 St.-NR.: 102 / 172 / 66209		Neubau eines Veranstaltungssaales auf dem Gemeindehof Pechau mit Nutzungsänderung eines vorhandenen Gebäudes durch Anbau eines Verbinders Breite Straße 18, 39114 Magdeburg	1261
20-08-2019	(Signum/ Datum)		Darstellung:	Bl.Nr.:
Planer:			Übersichtsplan (nur zur Information)	1.0
	(Signum/ Datum)		Zeichnungs-Nr.:	Betriebsleiter EbKGm Datum:
Tragwerksplaner / Datum:			1261 - 01 - G - HB - 1 - 001 / 19	
		Nutzer / Datum:	Abt.Ltr.EbKGm / Datum:	GB.Ltr.EbKGm / Datum:

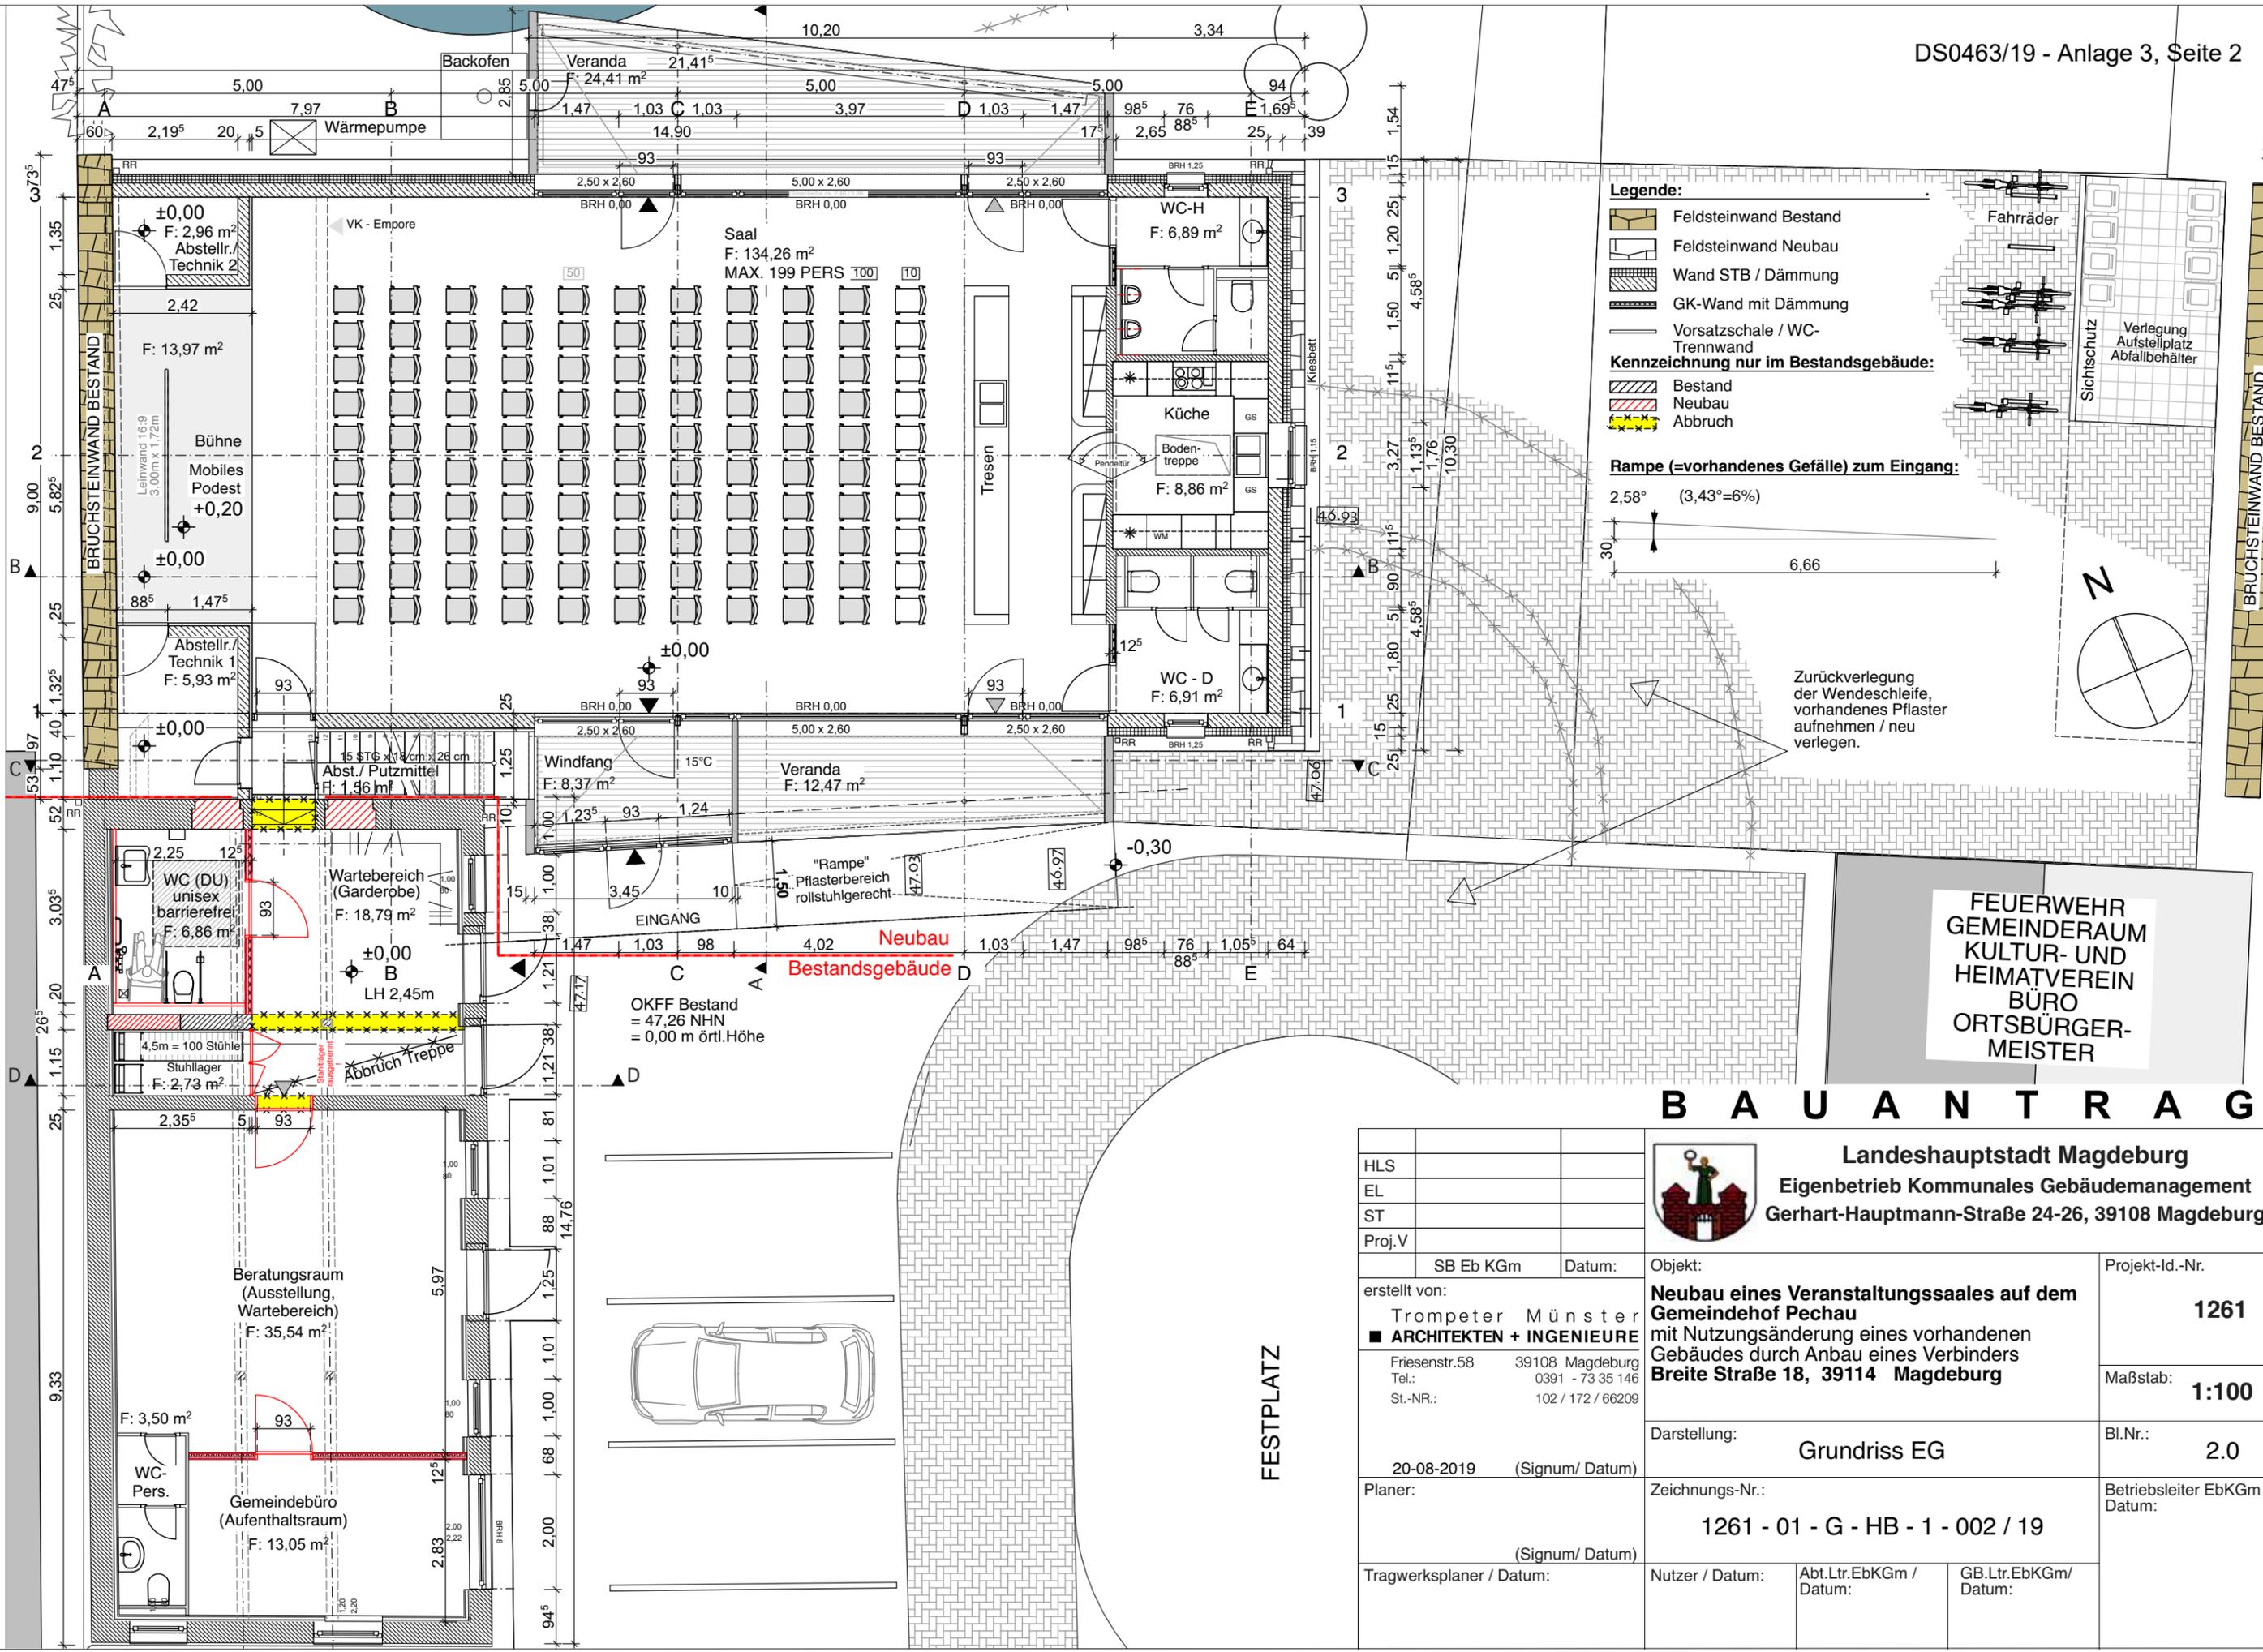

Legende:

- Feldsteinwand Bestand
- Feldsteinwand Neubau
- Wand STB / Dämmung
- GK-Wand mit Dämmung
- Vorsatzschale / WC-Trennwand

Kennzeichnung nur im Bestandsgebäude:

- Bestand
- Neubau
- Abbruch


Rampe (=vorhandenes Gefälle) zum Eingang:
2,58° (3,43°=6%)

Zurückverlegung der Wendeschleife, vorhandenes Pflaster aufnehmen / neu verlegen.

**FEUERWEHR
GEMEINDERAU
KULTUR- UND
HEIMATVEREIN
BÜRO
ORTSBÜRGER-
MEISTER**

B A U A N T R A G

HLS		<p>Landeshauptstadt Magdeburg Eigenbetrieb Kommunales Gebäudemanagement Gerhart-Hauptmann-Straße 24-26, 39108 Magdeburg</p>	Objekt: Neubau eines Veranstaltungssaales auf dem Gemeindehof Pechau mit Nutzungsänderung eines vorhandenen Gebäudes durch Anbau eines Verbinders Breite Straße 18, 39114 Magdeburg	Projekt-Id.-Nr. 1261	
EL					Maßstab: 1:100
ST					
Proj.V					Darstellung: Grundriss EG
erstellt von: Trompeter Münster ARCHITEKTEN + INGENIEURE Friesenstr.58 39108 Magdeburg Tel.: 0391 - 73 35 146 St.-Nr.: 102 / 172 / 66209		Datum: 20-08-2019 (Signum/ Datum)	Zeichnungs-Nr.: 1261 - 01 - G - HB - 1 - 002 / 19		
Planer: (Signum/ Datum)		Nutzer / Datum: Abt.Ltr.EbKGm / Datum: GB.Ltr.EbKGm / Datum:			

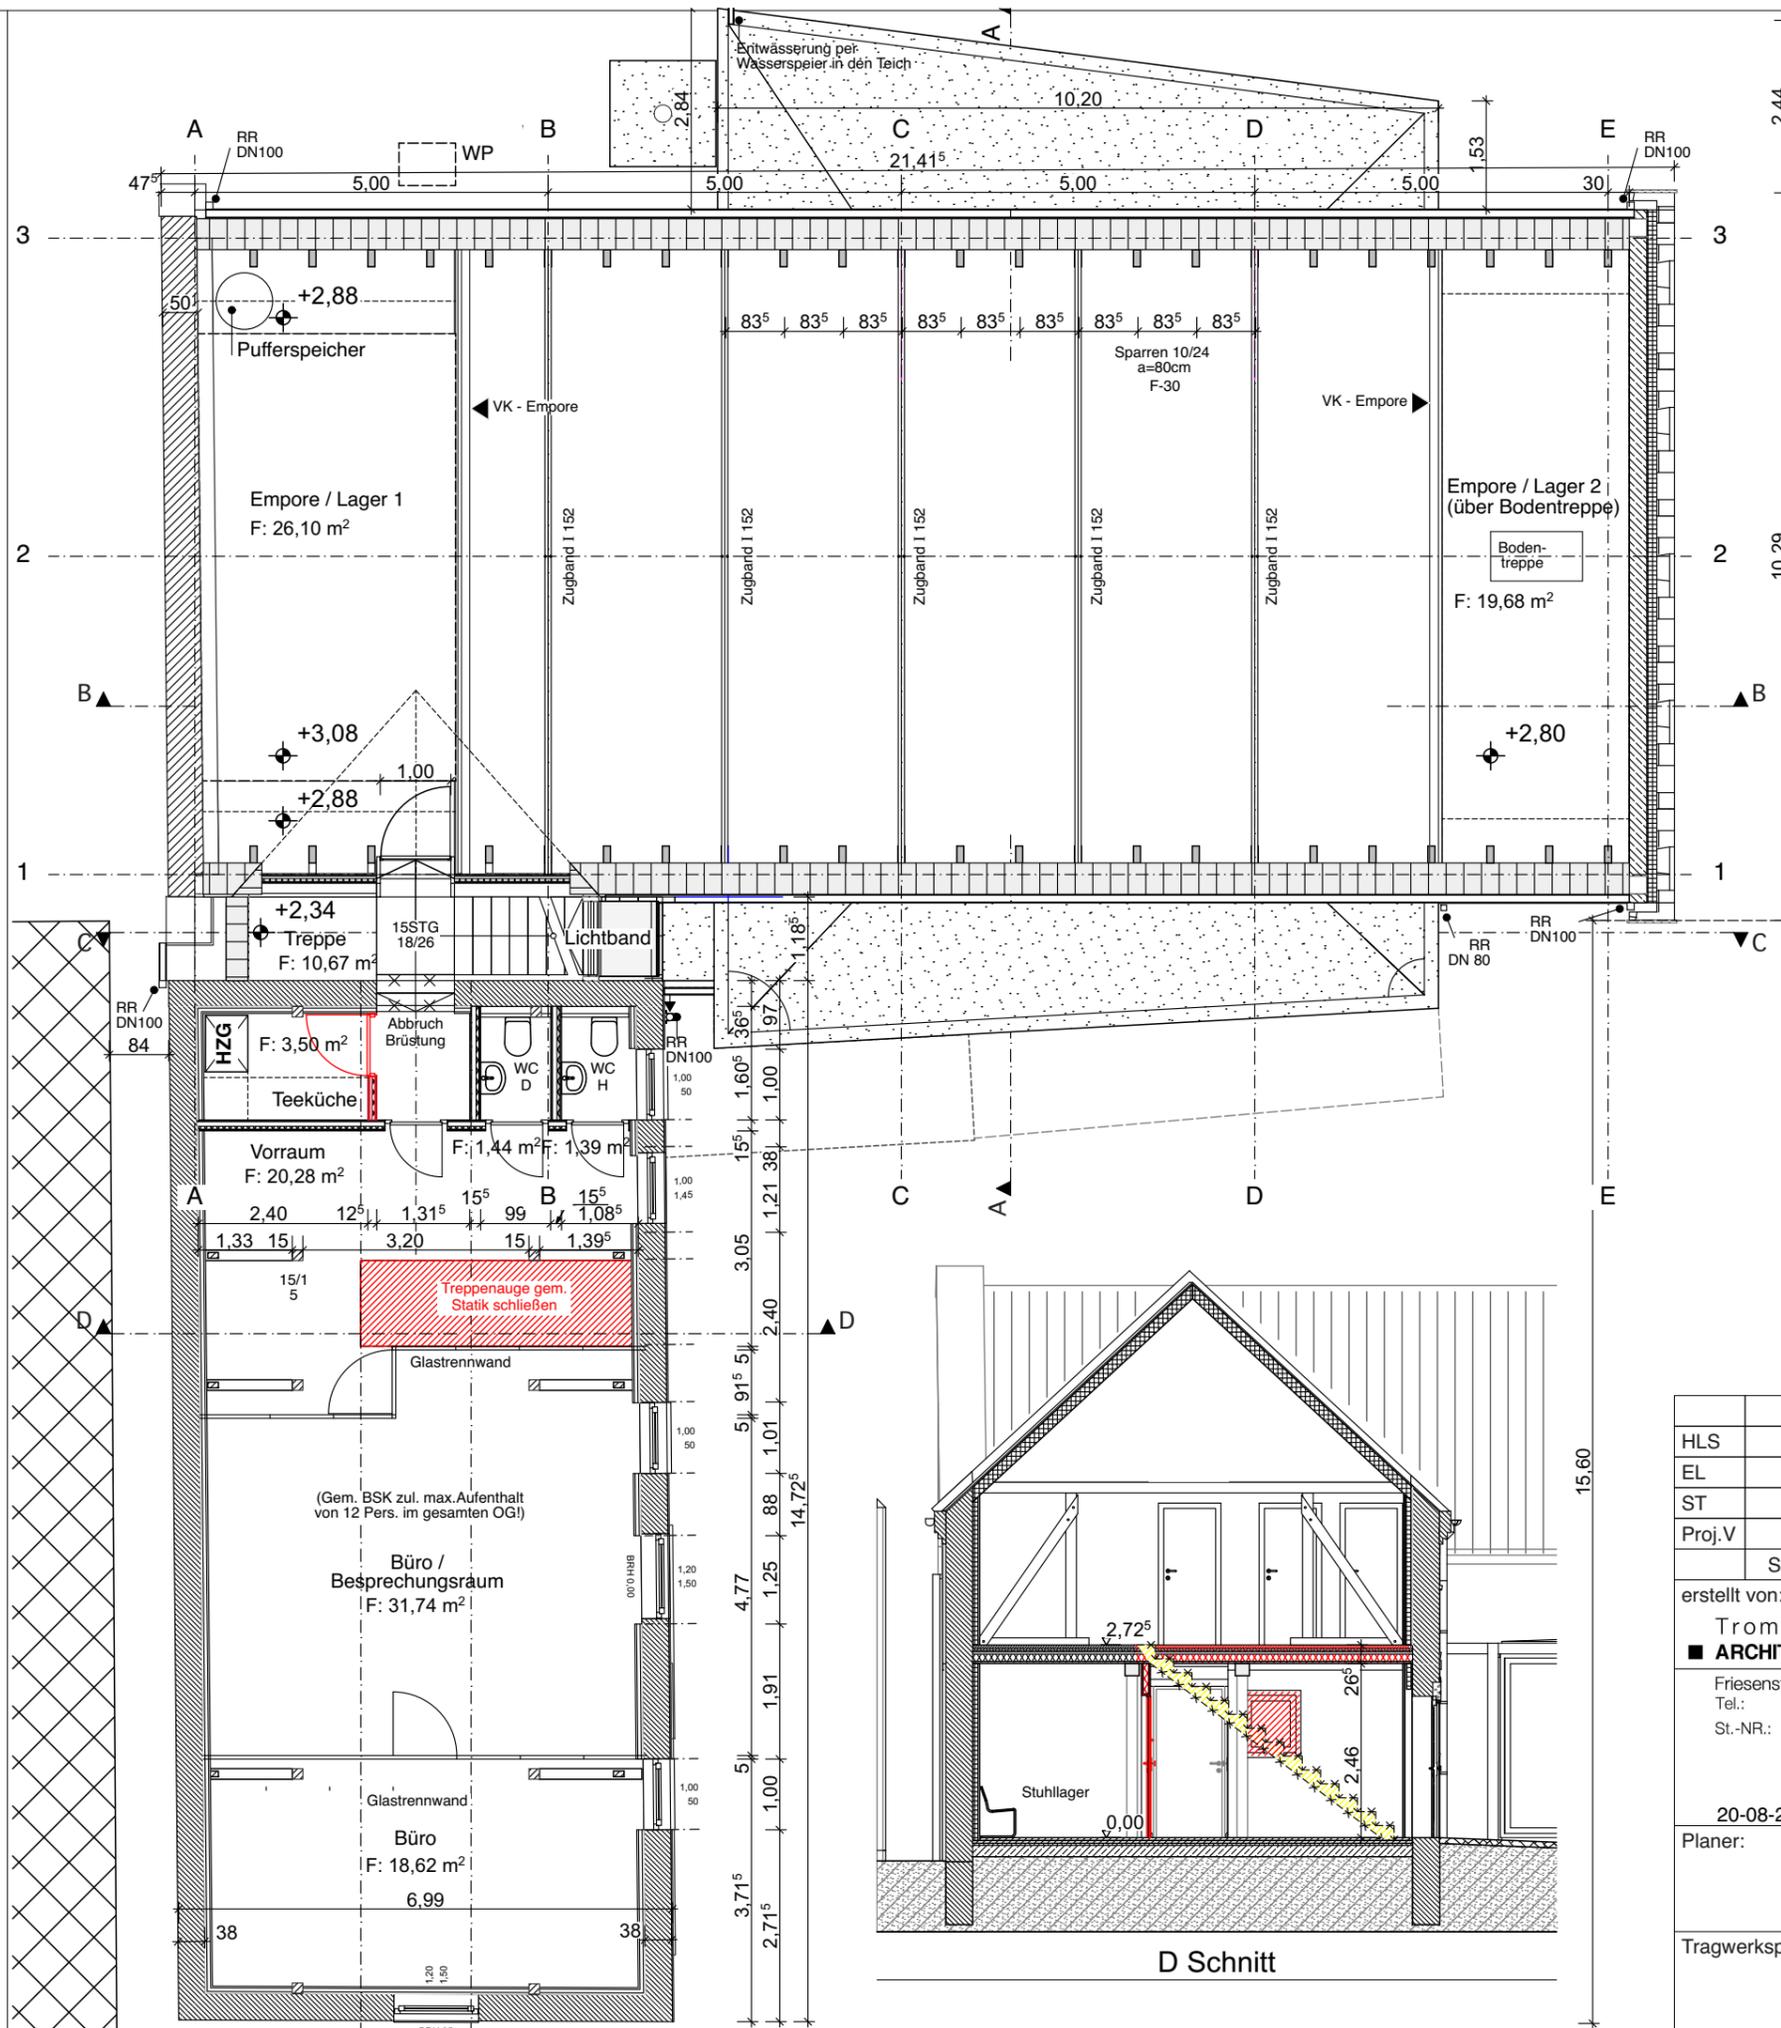


B A U A N T R A G


Landeshauptstadt Magdeburg
 Eigenbetrieb Kommunales Gebäudemanagement
 Gerhart-Hauptmann-Straße 24-26, 39108 Magdeburg

HLS		 Trompeter Münster ARCHITEKTEN + INGENIEURE Friesenstr.58 39108 Magdeburg Tel.: 0391 - 73 35 146 St.-NR.: 102 / 172 / 66209	Objekt:	Projekt-Id.-Nr.
EL			Neubau eines Veranstaltungssaales auf dem Gemeindehof Pechau mit Nutzungsänderung eines vorhandenen Gebäudes durch Anbau eines Verbinders Breite Straße 18, 39114 Magdeburg	1261
ST				Maßstab:
Proj.V	SB Eb KGm Datum:			20-08-2019 (Signum/ Datum)
erstellt von:			Darstellung:	Bl.Nr.:
			Grundriss OG Schnitt D-D	3.0
Planer:			Zeichnungs-Nr.:	Betriebsleiter EbKGm Datum:
			1261 - 01 - G - HB - 1 - 003 / 19	
Tragwerksplaner / Datum:			Nutzer / Datum:	Abt.Ltr.EbKGm / Datum:
				GB.Ltr.EbKGm / Datum:

D Schnitt

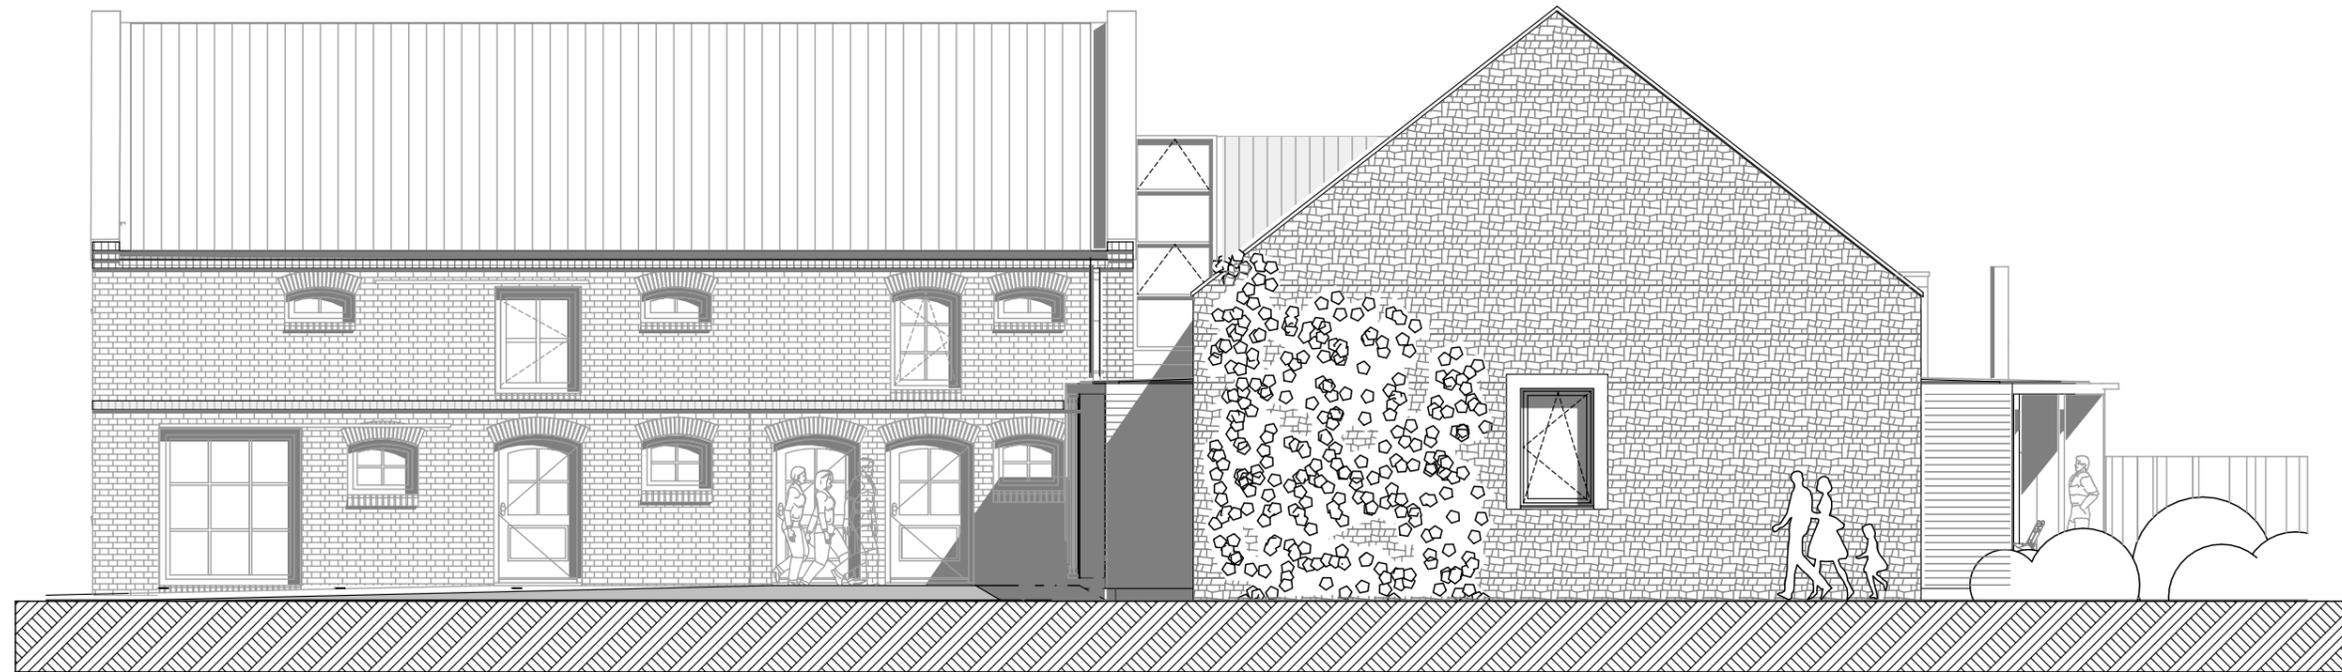


Ansicht Ost




Ansicht Süd

B A U A N T R A G

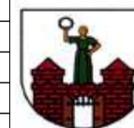


Landeshauptstadt Magdeburg
 Eigenbetrieb Kommunales Gebäudemanagement
 Gerhart-Hauptmann-Straße 24-26, 39108 Magdeburg

HLS					
EL					
ST					
Proj.V					
	SB Eb KGm	Datum:			
erstellt von:	Trompeter Münster ARCHITEKTEN + INGENIEURE Friesenstr.58 39108 Magdeburg Tel.: 0391 - 73 35 146 St.-NR.: 102 / 172 / 66209			Objekt: Neubau eines Veranstaltungssaales auf dem Gemeindehof Pechau mit Nutzungsänderung eines vorhandenen Gebäudes durch Anbau eines Verbinders Breite Straße 18, 39114 Magdeburg	Projekt-Id.-Nr. 1261
				Maßstab: 1:100	
				Darstellung: Ansichten Süd , Ost	Bl.Nr.: 5.0
				Planer: (Signum/ Datum)	Zeichnungs-Nr.: 1261 - 01 - G - HB - 1 - 005 / 19
				Tragwerksplaner / Datum: (Signum/ Datum)	Betriebsleiter EbKGm Datum:
				Nutzer / Datum: Abt.Ltr.EbKGm / Datum: GB.Ltr.EbKGm / Datum:	

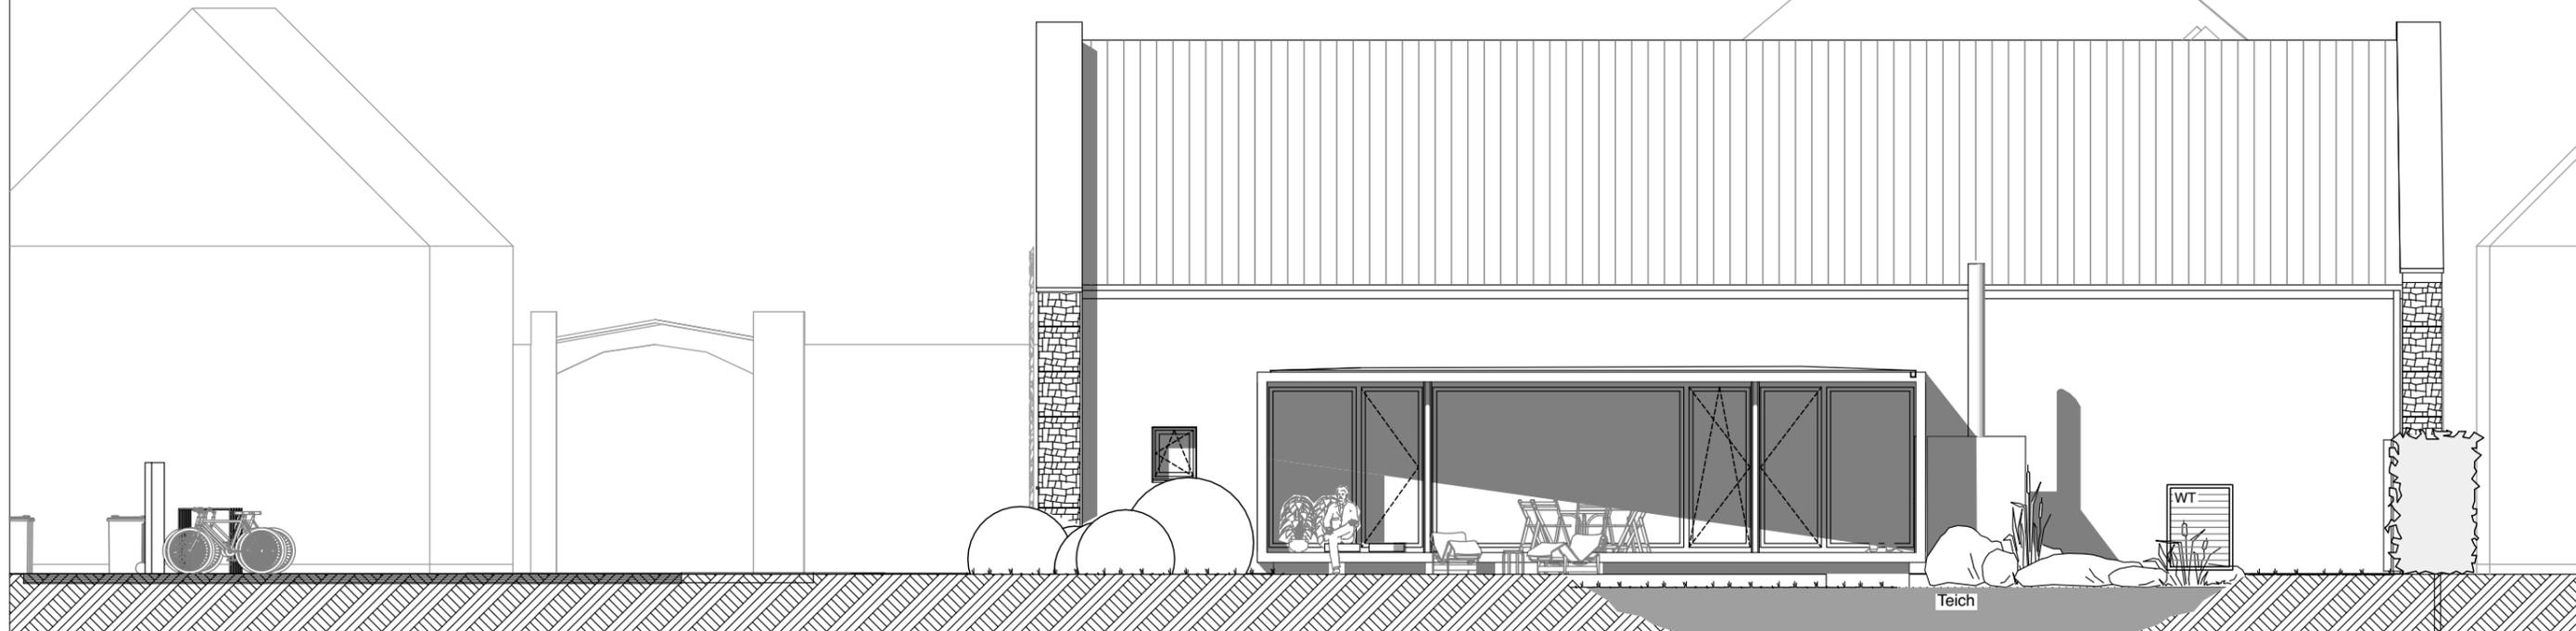

Ansicht Nord

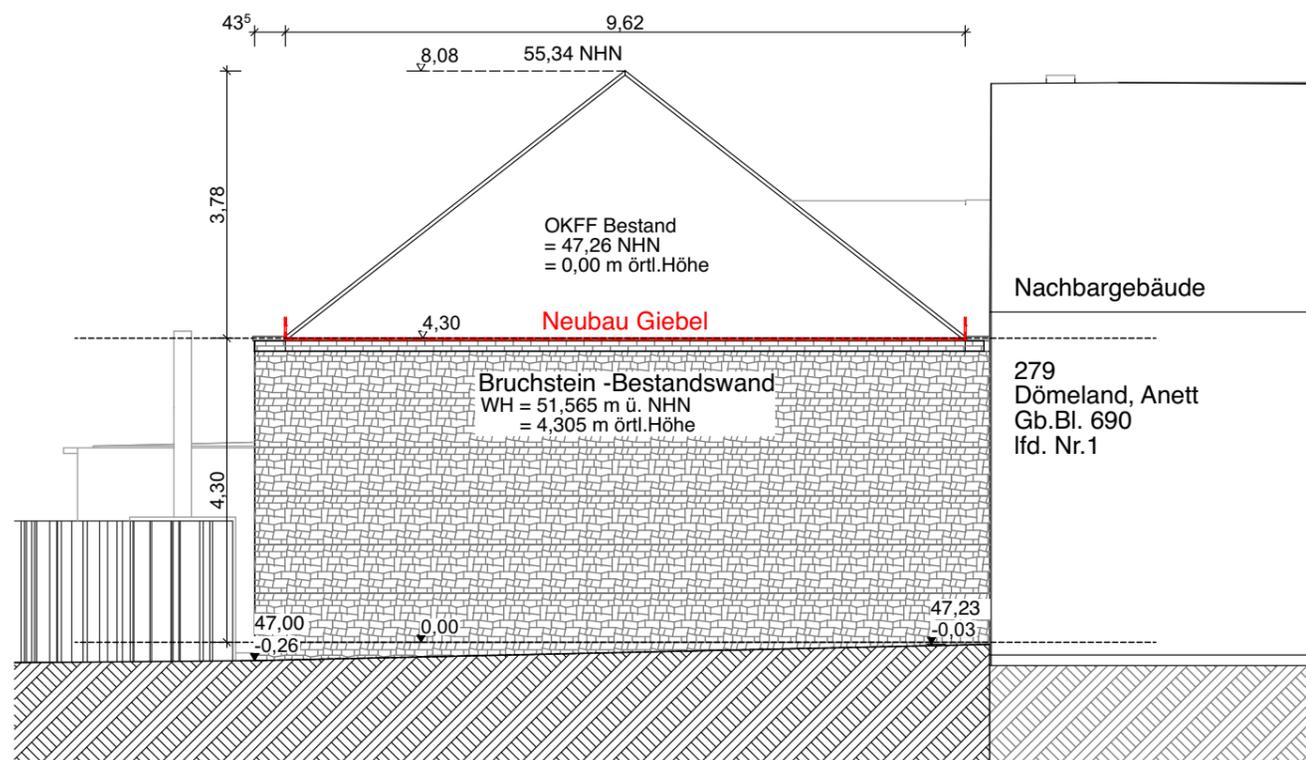

Ansicht West

B A U A N T R A G




Landeshauptstadt Magdeburg
Eigenbetrieb Kommunales Gebäudemanagement
Gerhart-Hauptmann-Straße 24-26, 39108 Magdeburg

HLS				
EL				
ST				
Proj.V				
	SB Eb KGm	Datum:	Objekt:	Projekt-Id.-Nr.
erstellt von:	Trompeter Münster ■ ARCHITEKTEN + INGENIEURE		Neubau eines Veranstaltungssaales auf dem Gemeindehof Pechau mit Nutzungsänderung eines vorhandenen Gebäudes durch Anbau eines Verbinders Breite Straße 18, 39114 Magdeburg	1261
	Friesenstr.58 Tel.: St.-NR.:	39108 Magdeburg 0391 - 73 35 146 102 / 172 / 66209		Maßstab:
	20-08-2019	(Signum/ Datum)	Darstellung:	Bl.Nr.:
Planer:			Ansichten Nord , West	6.0
	(Signum/ Datum)		Zeichnungs-Nr.:	Betriebsleiter EbKGm Datum:
Tragwerksplaner / Datum:			1261 - 01 - G - HB - 1 - 006 / 19	
	Nutzer / Datum:	Abt.Ltr.EbKGm / Datum:	GB.Ltr.EbKGm/ Datum:	



B A U A N T R A G

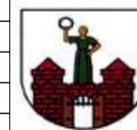

Landeshauptstadt Magdeburg
 Eigenbetrieb Kommunales Gebäudemanagement
 Gerhart-Hauptmann-Straße 24-26, 39108 Magdeburg

HLS			Objekt: Neubau eines Veranstaltungssaales auf dem Gemeindehof Pechau mit Nutzungsänderung eines vorhandenen Gebäudes durch Anbau eines Verbinders Breite Straße 18, 39114 Magdeburg	Projekt-Id.-Nr.	1261		
EL				Maßstab:		ohne	
ST				Darstellung:	Perspektiven (nur zur Information)	Bl.Nr.:	9.0
Proj.V	SB Eb KGm	Datum:		20-08-2019	(Signum/ Datum)	Betriebsleiter EbKGm	Datum:
erstellt von:			Trompeter Münster ARCHITEKTEN + INGENIEURE Friesenstr.58 39108 Magdeburg Tel.: 0391 - 73 35 146 St.-NR.: 102 / 172 / 66209		Zeichnungs-Nr.: 1261 - 01 - G - HB - 1 - 009 / 19		
Tragwerksplaner / Datum:			Nutzer / Datum:	Abt.Ltr.EbKGm / Datum:	GB.Ltr.EbKGm / Datum:		