




DS0632/19 - Anlage 9

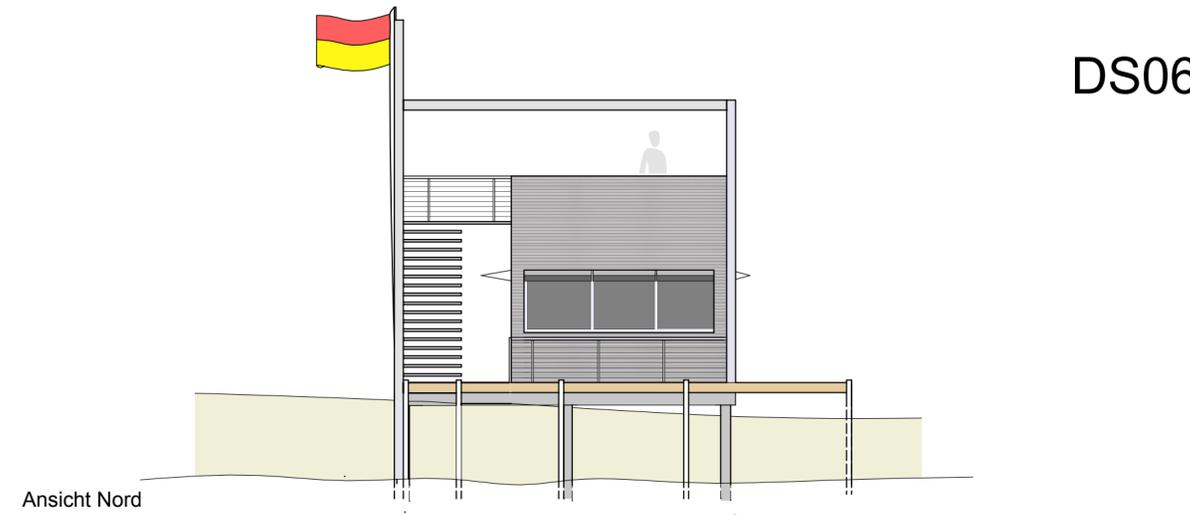


Ansicht Nord

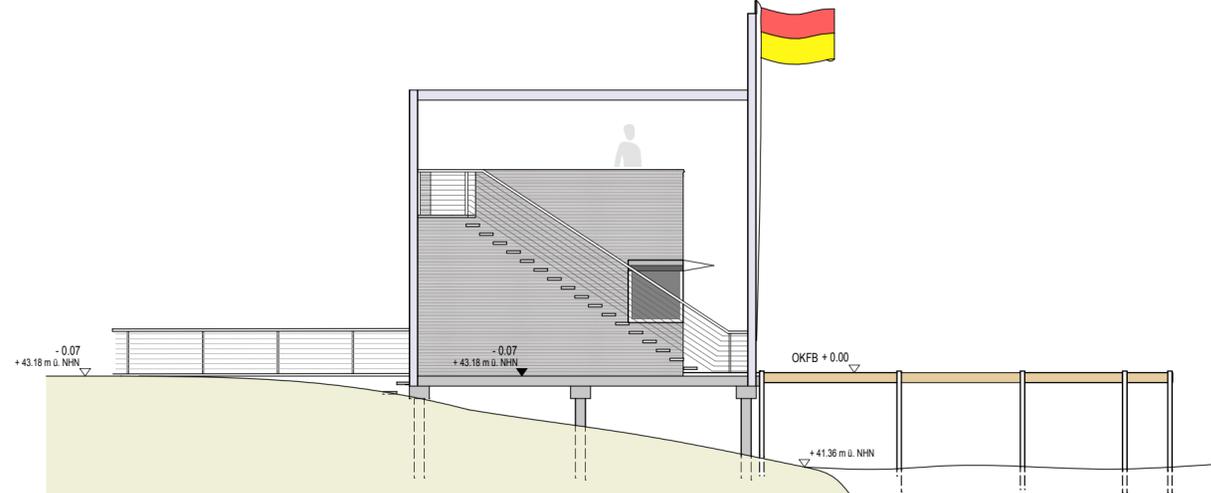


Ansicht Ost

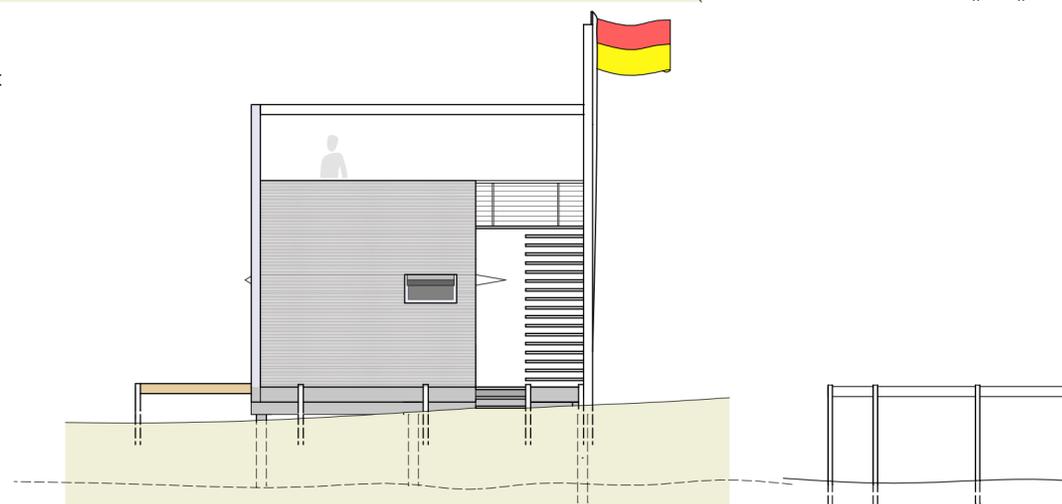



Ansicht Süd

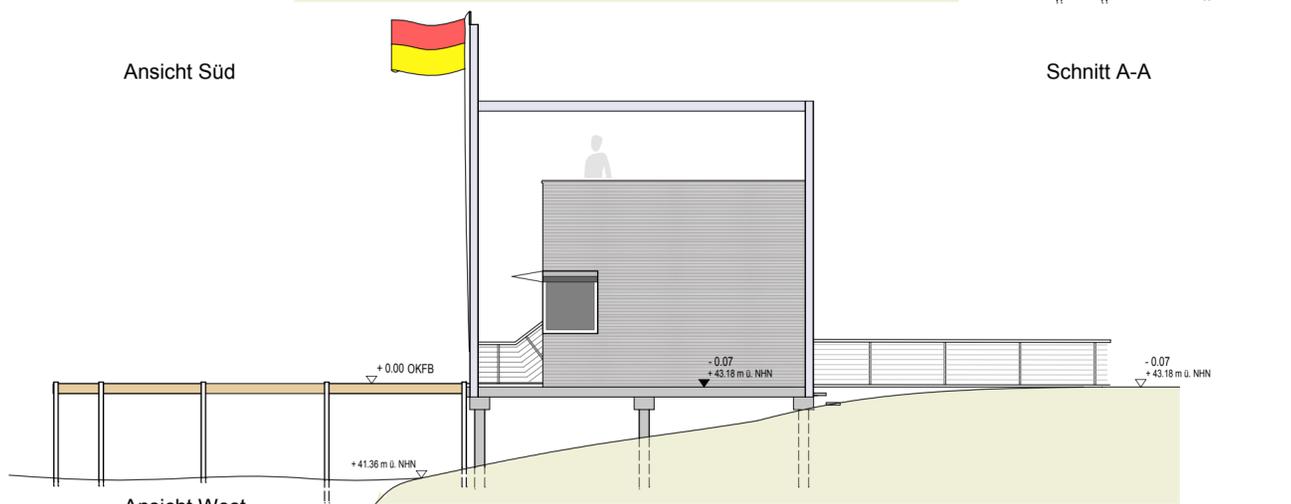

Ansicht West

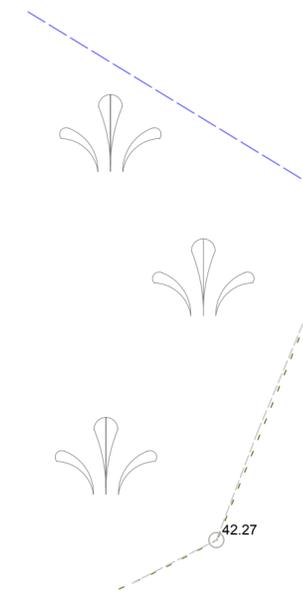

Grundriss Rettung Strand 1

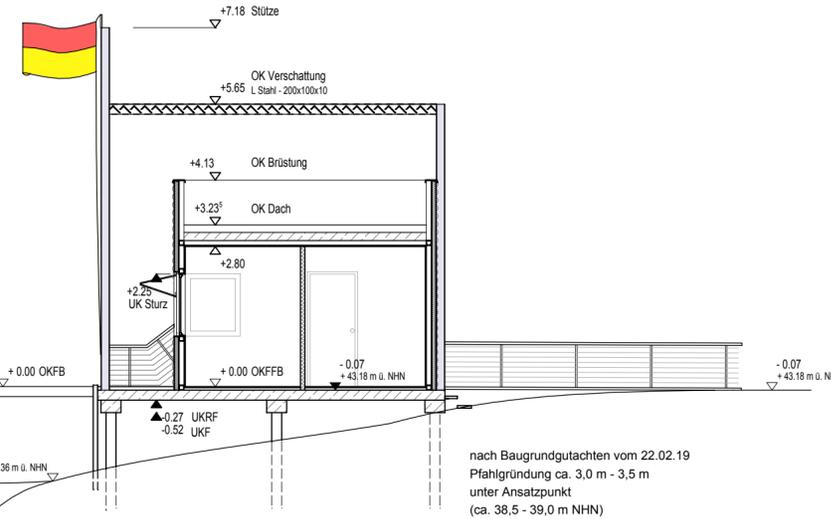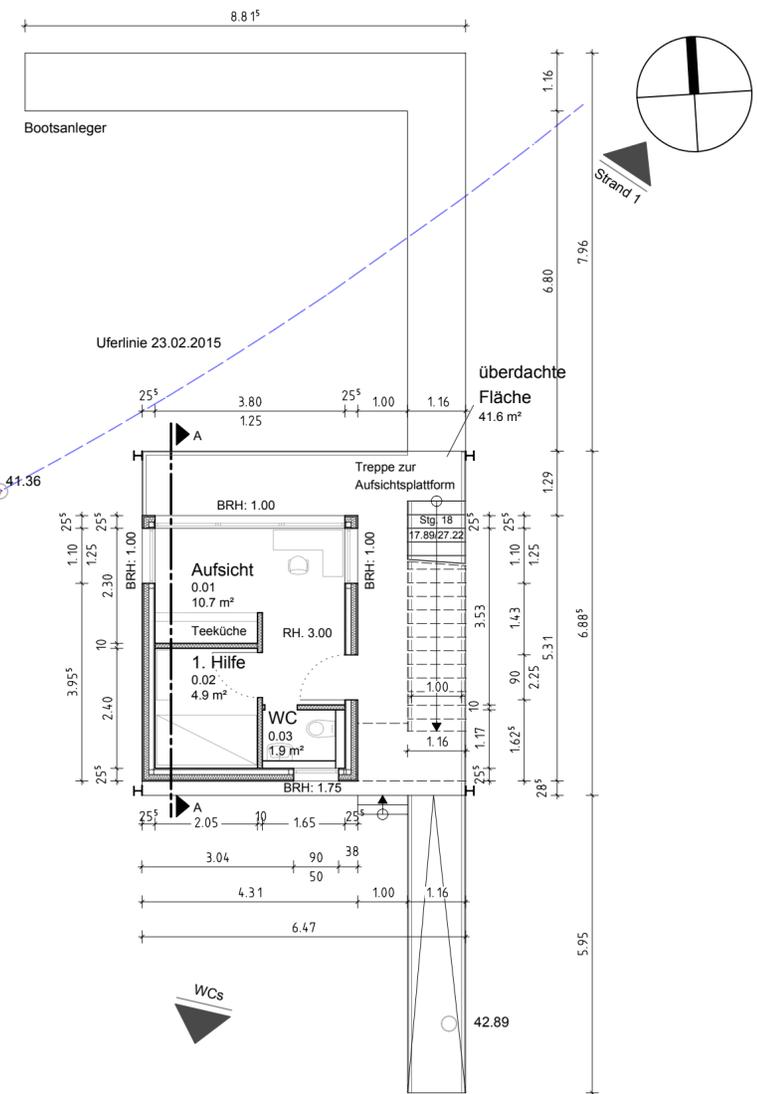

Schnitt A-A

nach Baugrundgutachten vom 22.02.19
Pfährlagerung ca. 3,0 m - 3,5 m
unter Ansatzpunkt
(ca. 38,5 - 39,0 m NHN)

zur Beachtung:
Standort und Abmessung der Gebäude gem. Studie s+s & UKL v. 23.06.2017.
Standorte vorbehaltlich Baugrunduntersuchung.
Außenanlagen siehe separate Planung UKL.
Vorbehaltlich der Abstimmung / Planunterlagen des Landschaftsplaners UKL.
Gemäß Vereinbarung im Protokoll vom 04.12.2019 und
Pegelhöchststand vom 22.02.2011 mit 153 cm (42.21 m ü. NHN, HS 160/D. HHN 1992)
hat die OKFF EG bei mind. 42.21 + 0.75 (42.96 m) zu liegen.
Alle Maße und Höhen sind vor Ort eigenverantwortlich zu prüfen! Unstimmigkeiten sind
mit der Bauleitung zu klären.

DER PLANINHALT IST URHEBERRECHTLICH GESCHÜTZT.

Index	Änderung	Name	Datum

 Landeshauptstadt Magdeburg Fachbereich Schule und Sport Gerhart-Hauptmann-Straße 24-26, 39108 Magdeburg		Projekt-Id.-Nr. ID 0000 - 000/0
Objekt: Entwicklung Naherholungszentrum Barleber See I	Maßstab: 1:100	
Darstellung: Grundriss + Schnitt + Ansichten Rettung Strand 1	Bl.Nr.: E-002	
Planer / Datum: C.Sußmann / 29.05.2019	Zeichnungs-Nr.: 000.00-00-E-HB-2-002/19	
Tragwerksplaner / Datum: C.Sußmann / 29.05.2019	Nutzer/Datum: Abt.Ltr.AG/Datum:	GBL III / Datum: